
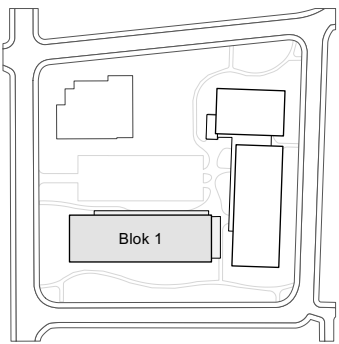


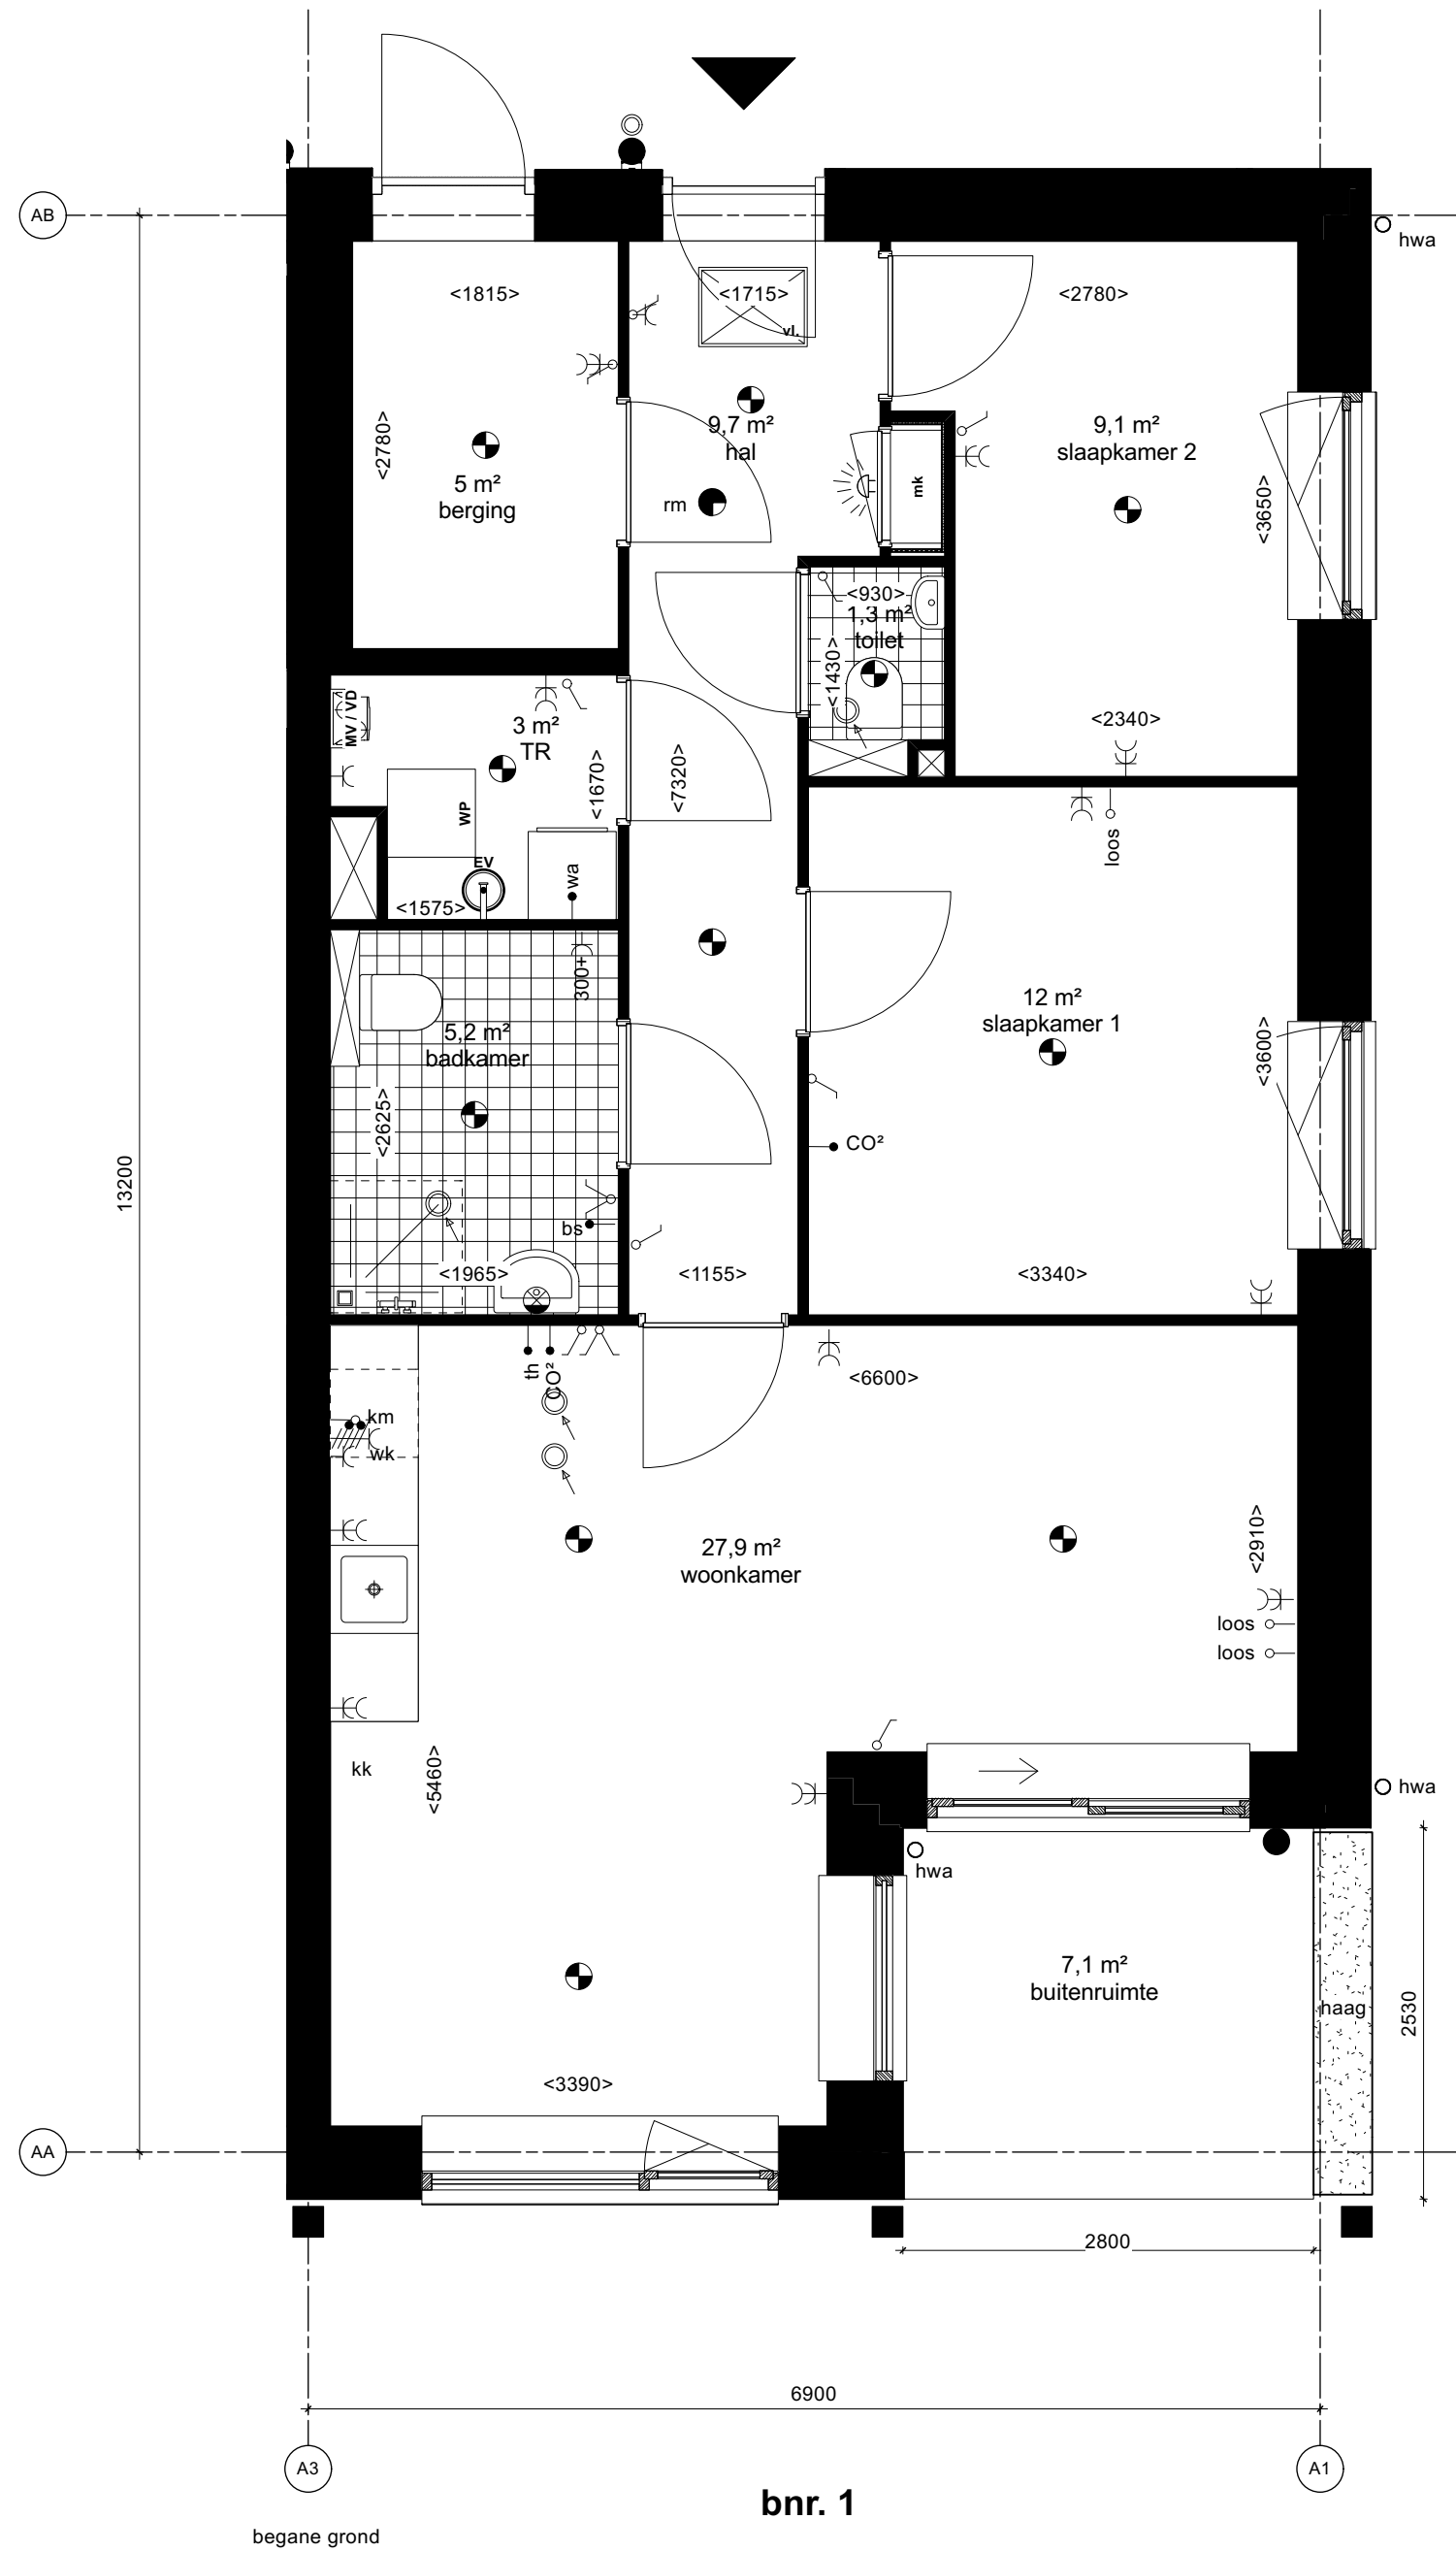

- entreepijl
- plafond op eerste verdieping
vrije hoogte: 2,7m
- plafondlichtpunt
- wandlichtpunt
- buitenlichtpunt
- rookmelder vlgns. NEN 2555
- enkelpolige schakelaar
- serieschakelaar
- wissel schakelaar
- enkele wandcontactdoos geaard
- dubbele wandcontactdoos geaard
- Perilex (2x230V)
- beldruknop
- belinstallatie
- aansluitpunt onbedraad
- aansluitpunt bedraad
- aansluitpunt draadloos
- bs
bedieningsschakelaar (mv-unit)
- CO2
CO2 sensor (mv-unit)
- km
kookmeubel
- mk
meterkast (vlgns. NEN 2768)
- TR
technische ruimte
- th
thermostaat
- mv
mechanische ventilatie unit
- vd
verdeler vloerverwarming
- wm
wasautomaat
- wk
wasemkap
- kk
opstelplaats koelkast
- ↑
vluchtroute rechtdoor
- vluchtroute rechts
- ←
vluchtroute links
- ↘
vluchtroute rechtsomlaag
- ↙
vluchtroute linksomlaag
- mechanische ventilatie
afvoerpunt plafond
- mechanische ventilatie
afvoerpunt wand

HET
Oranje
ERF

project
545 | Het Oranje Erf

opdrachtgever
Heutink Groep

onderwerp
Bnr. 1

tekeningnummer
41.W.01.B4.0

schaal
1:50

fasen
VT

formaat
A2

status
definitief

datum
28.04.2025

getekend

gewijzigd

hs
heren5 architecten bv

adres Tt. Vasumweg 152
1033 SH Amsterdam
telefoon +31 (0)20 555 01 55
e-mail architecten@heren5.nl
website heren5.nl