
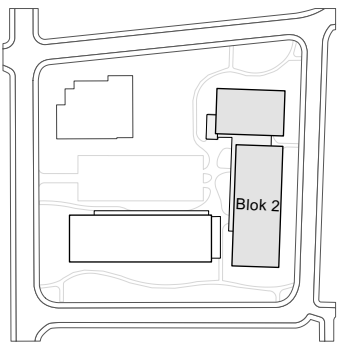


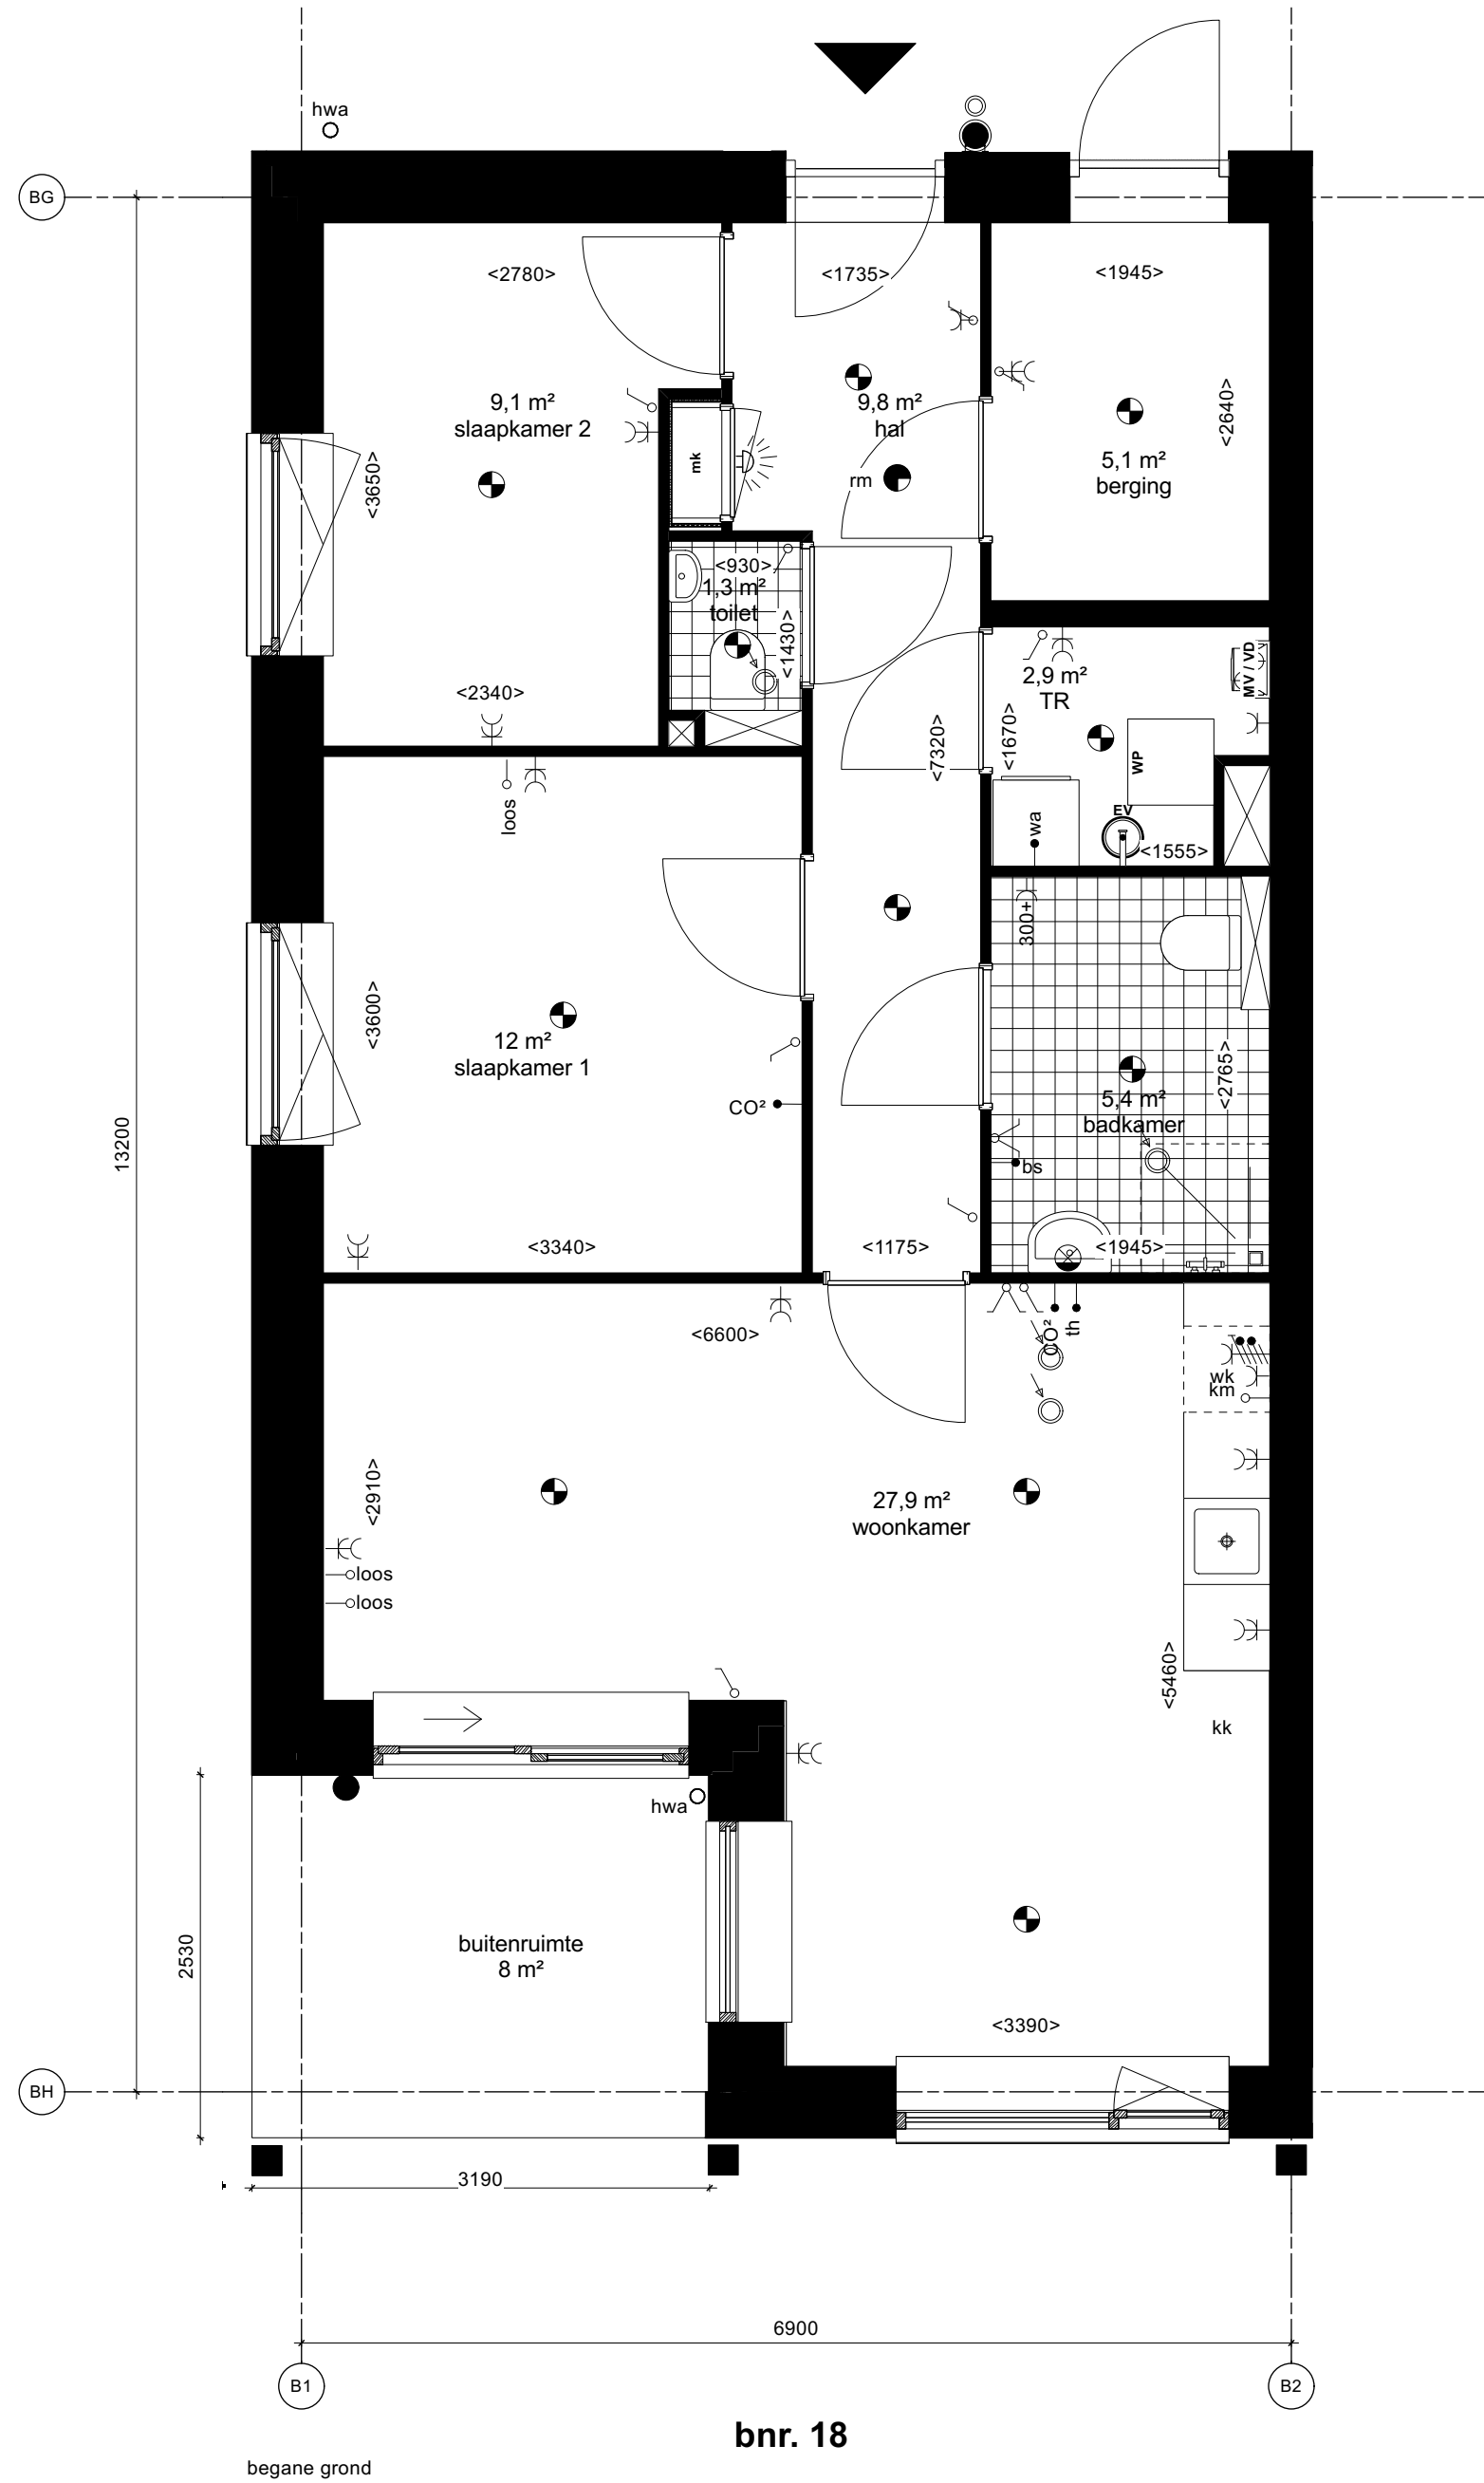

- entreepijl
- plafond op eerste verdieping
vrije hoogte: 2,7m
- plafondlichtpunt
- wandlichtpunt
- buitenlichtpunt
- rookmelder vlgns. NEN 2555
- enkelpolige schakelaar
- serieschakelaar
- wissel schakelaar
- enkele wandcontactdoos geaard
- dubbele wandcontactdoos geaard
- Perilex (2x230V)
- beldrukknop
- belinstallatie
- aansluitpunt onbedraad
- aansluitpunt bedraad
- aansluitpunt draadloos
- bs bedieningsschakelaar (mv-unit)
- CO2 CO2 sensor (mv-unit)
- km kookmeubel
- mk meterkast (vlgns. NEN 2768)
- th thermostaat
- mv mechanische ventilatie unit
- vd verdeler vloerverwarming
- wm wasautomaat
- wk wasemkap
- kk opstelplaats koelkast
- viuchtroute rechtdoor
- viuchtroute rechts
- viuchtroute links
- viuchtroute rechtsomlaag
- viuchtroute linksomlaag
- mechanische ventilatie
afvoerpunt plafond
- mechanische ventilatie
afvoerpunt wand

HET
Oranje
ERF

project
545 | Het Oranje Erf

opdrachtgever
Heutink Groep

onderwerp
Bnr. 18

tekeningnummer
41.W.18.B1.0

schaal
1:50

formaat
A2

datum
28.04.2025

fase
VT

status
definitief

getekend

gewijzigd

hs
heren5 architecten bv

adres Tt. Vasumweg 152
1033 SH Amsterdam
telefoon +31 (0)20 555 01 55
e-mail architecten@heren5.nl
website heren5.nl