
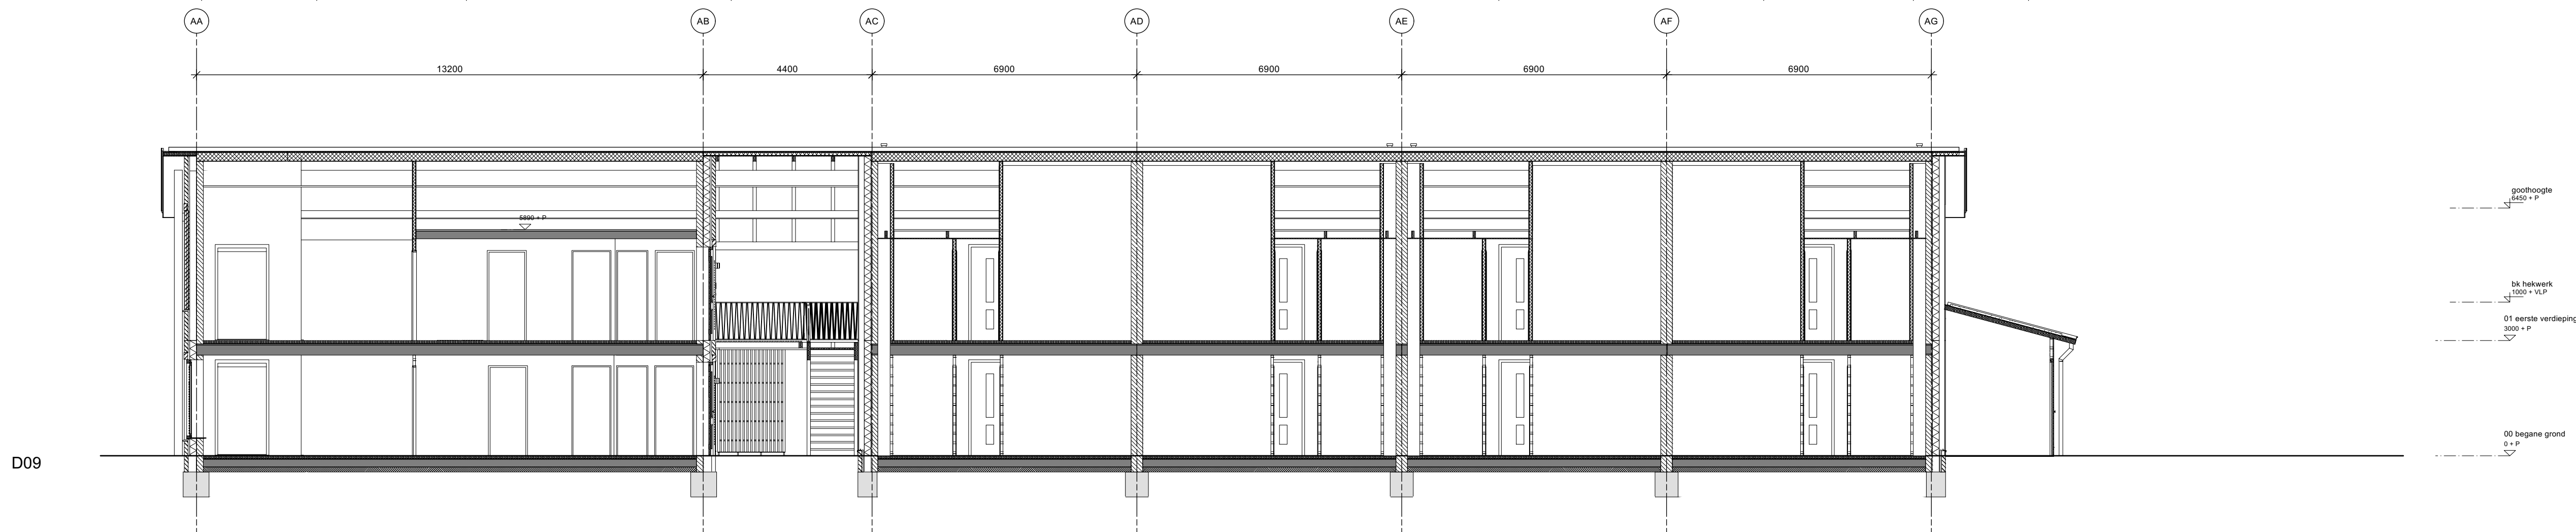
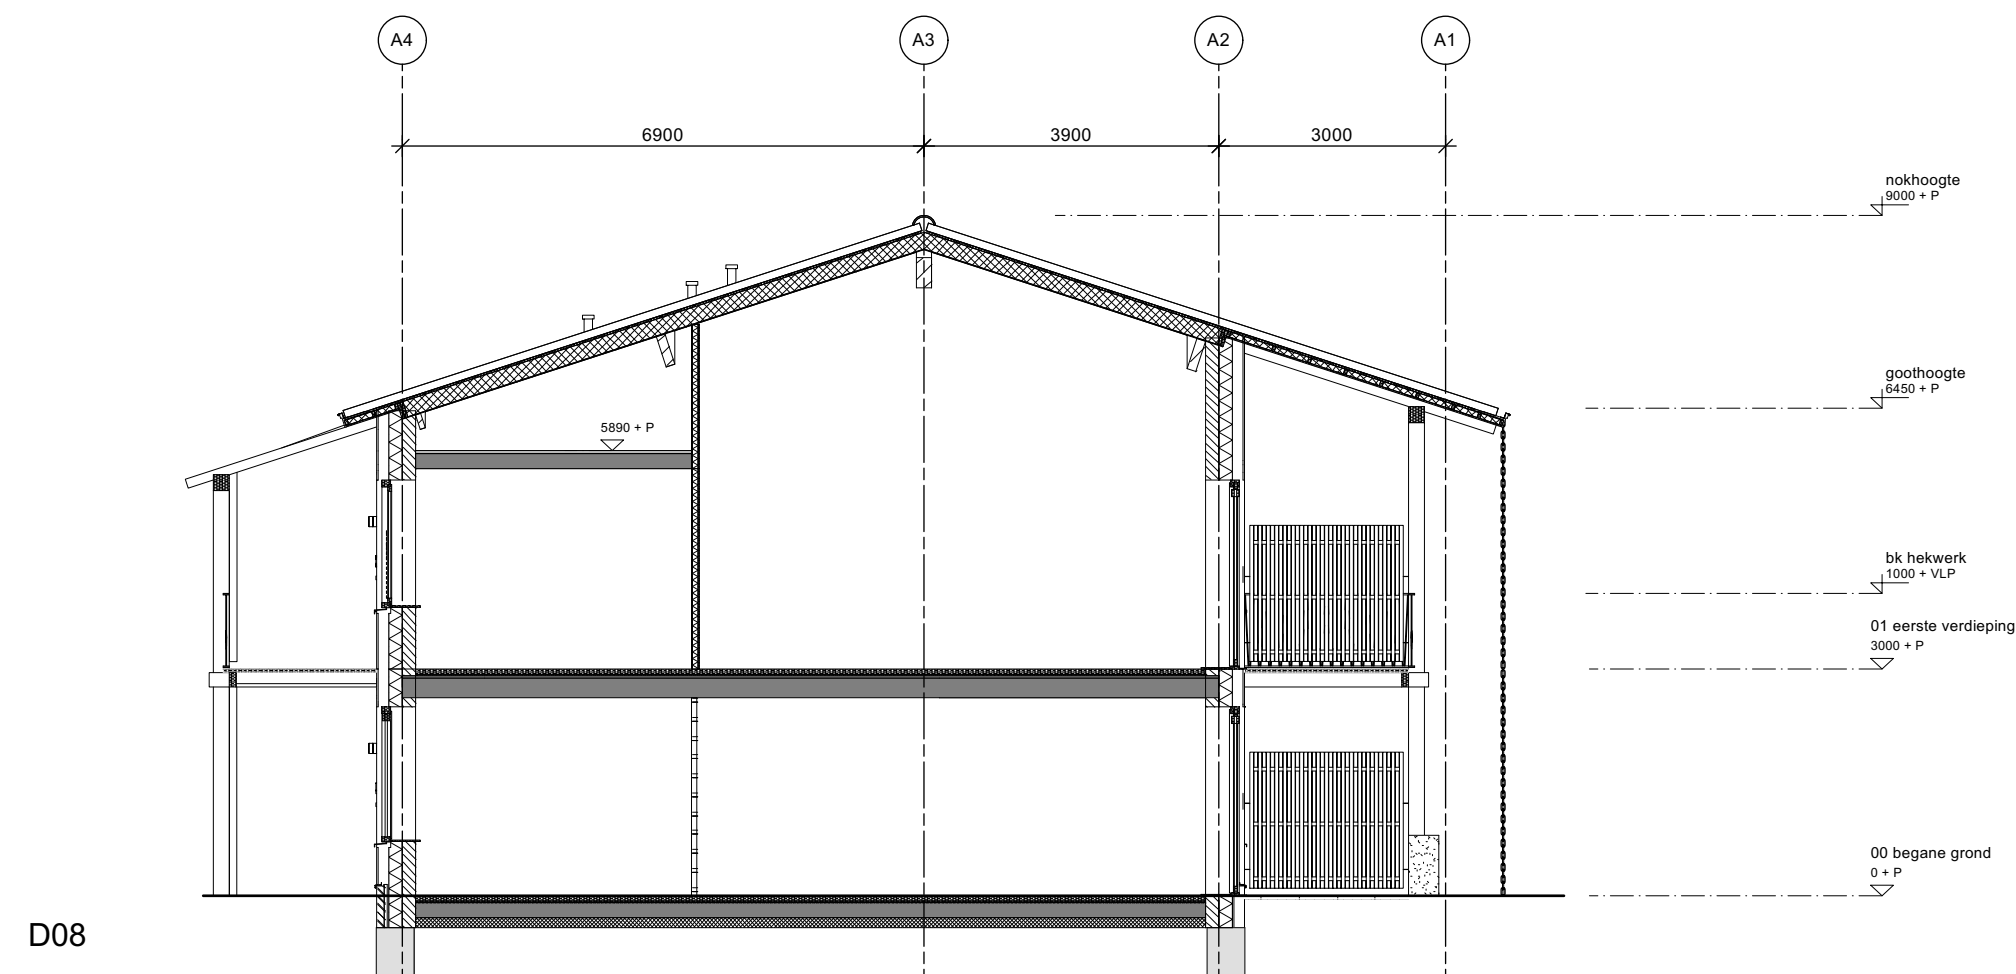


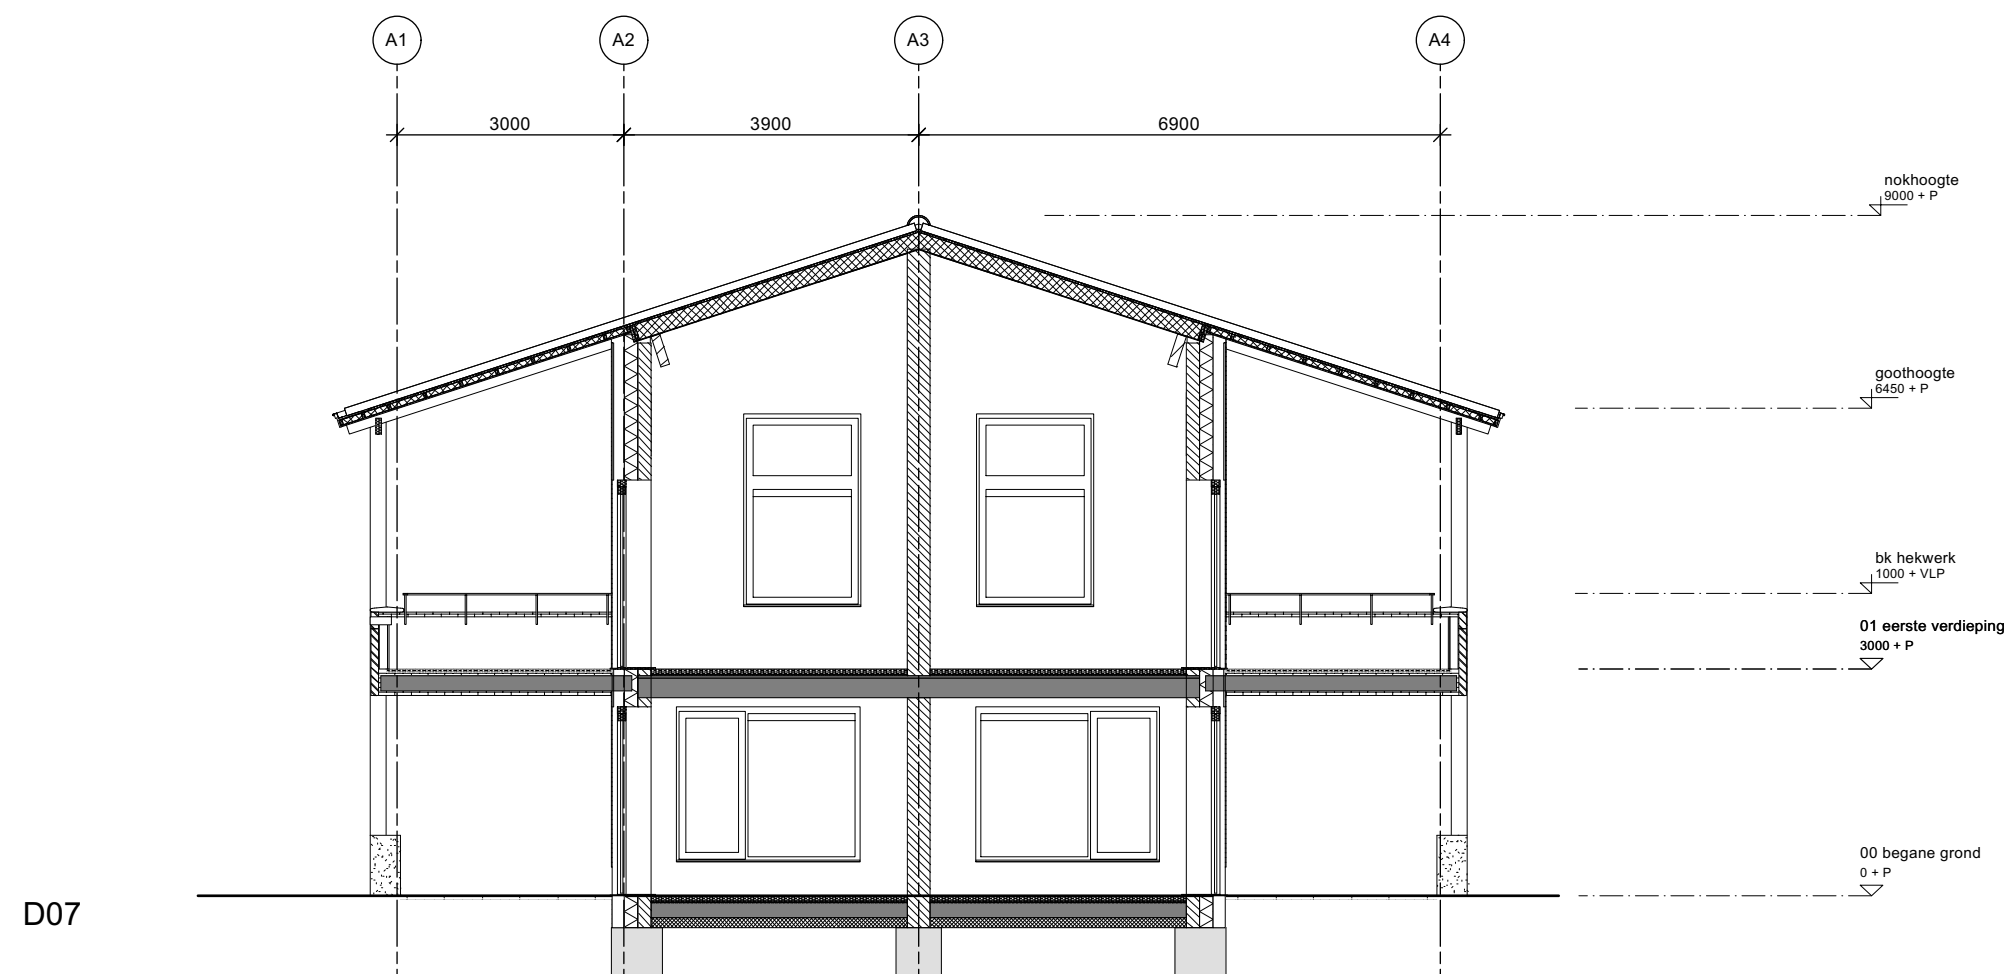

HET
Oranje
ERF

project
545 | Het Oranje Erf

opdrachtgever
Heutink Groep

onderwerp
Doorsneden Blok 1

tekeningnummer
43.DRS.01.VT

schaal
1:100

formaat
A1

datum
28.04.2025

fase
VT

status
definitief

getekend

gewijzigd

h5
heren 5 architecten bv

adres T1, Vasumweg 152
1033 BR Amsterdam
telefoon +31 (0)20 555 01 55
e-mail architecten@heren5.nl
website heren5.nl

A1 | 04/2024