



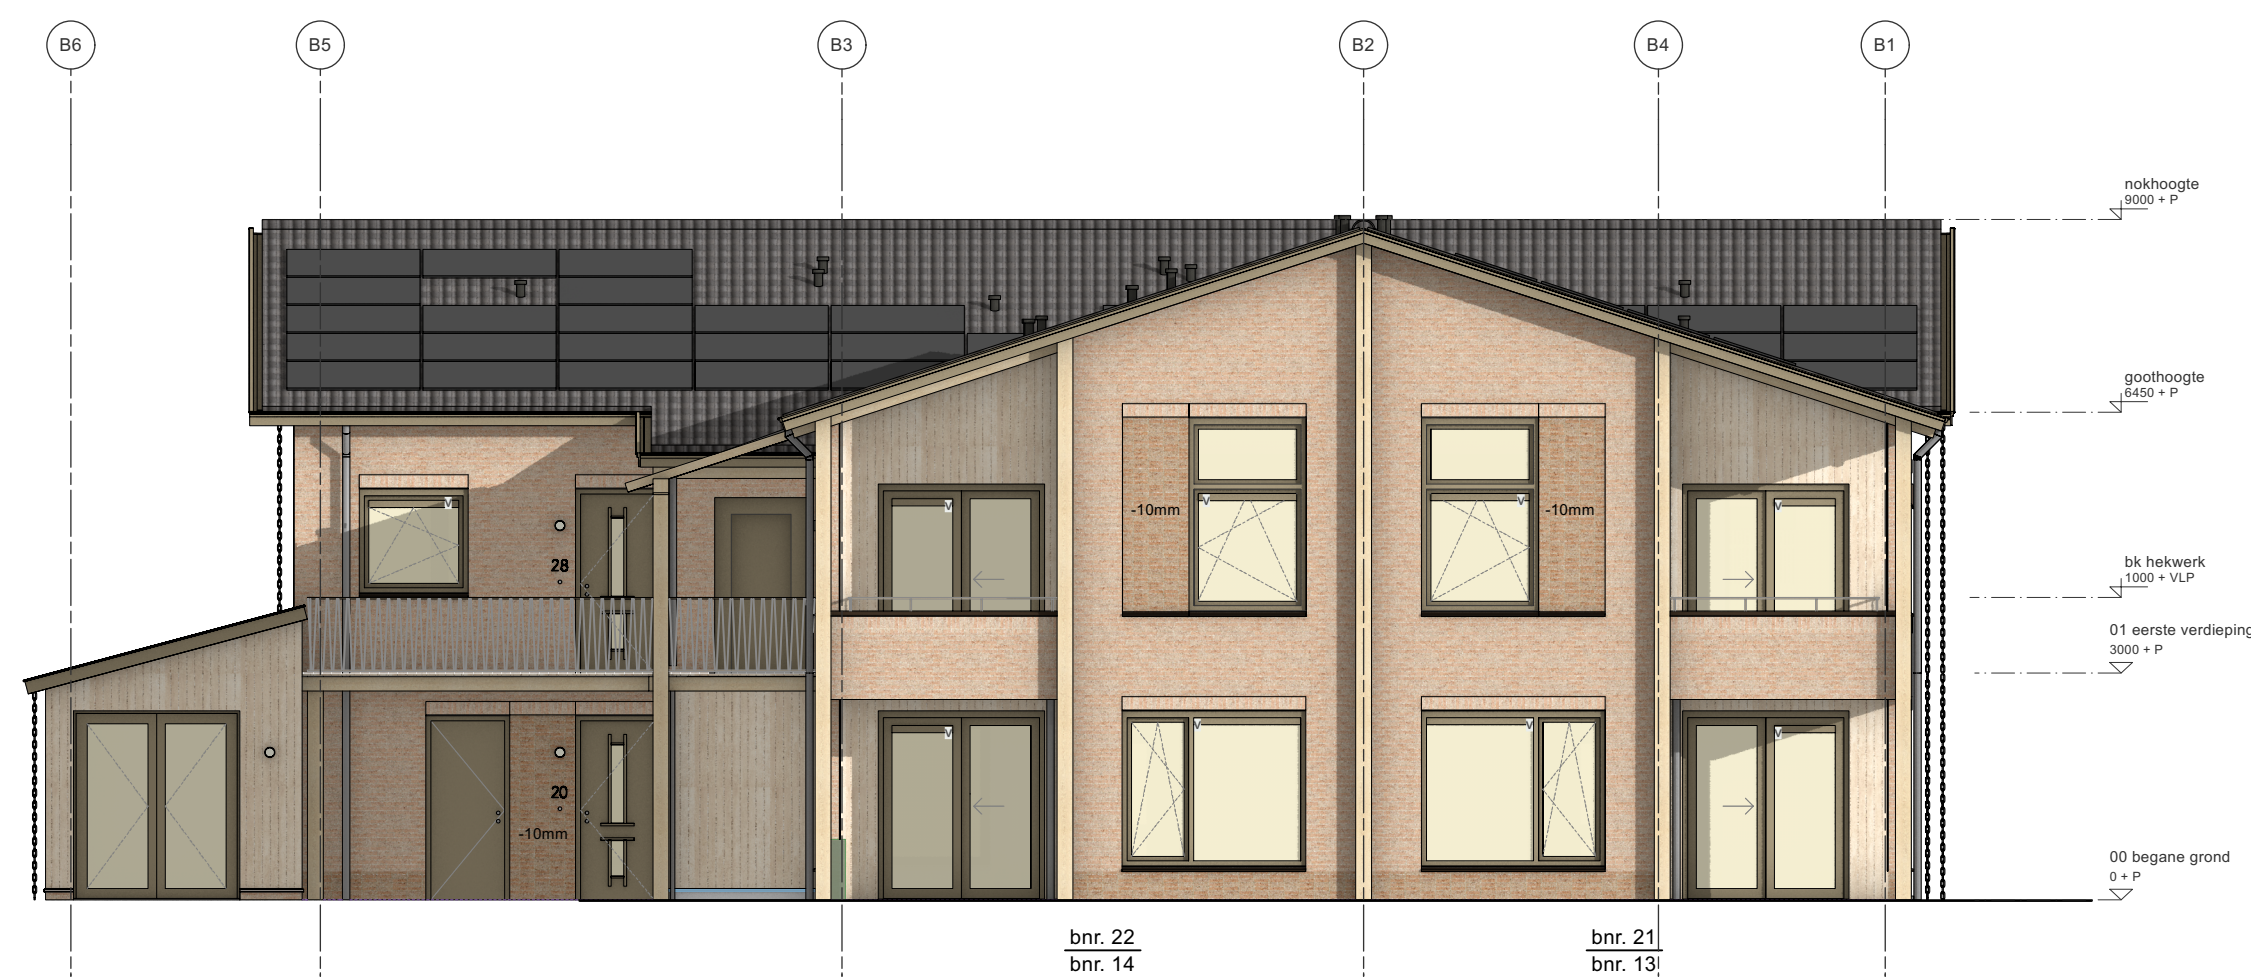

- naar buiten draaiend (doorgetrokken lijn)
- naar binnen draaiend (stippellijn)
- draai-, kiepraam, naar binnen
- schuifdeur
- ventilatieroosters
- N1 nestkasten - mussen (houtengevel)
- N2 nestkasten - vleermuizen
- N3 nestkasten - gierzwaluwen
- N4 nestkasten - insecten
- N5 nestkasten - mussen (metsewerk)
- halfsteenverband
- rollagen boven de kozijnen gelijk met het basis gevelvlak
- tegelveband gelijk met het basis gevelvlak
- tegelveband 10mm terugliggend t.o.v. basis gevelvlak

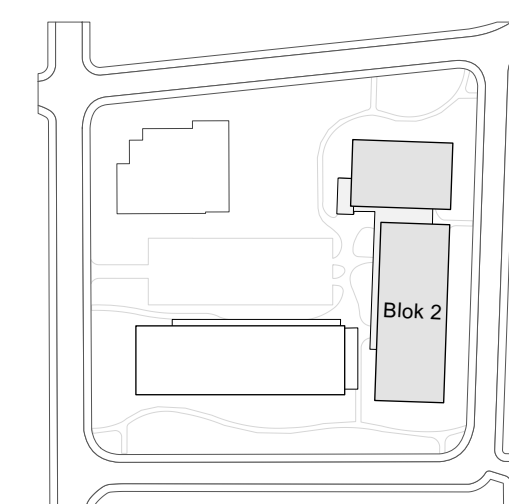

HET
Oranje
ERF

project
545 | Het Oranje Erf

opdrachtgever
Heutink Groep

onderwerp
Gevelaanzicht Blok 2

tekeningnummer
42.GVL.02.VT

versie
A

schaal
1:100
formaat
A1
datum
28.04.2025

fase
VT
status
definitief
getekend

gewijzigd
A: 27.05.2025

hs
heren5 architecten bv

adres T1, Vassumweg 152
1033 SR Amsterdam
telefoon +31 (0)20 555 01 55
e-mail architecten@heren5.nl
website heren5.nl

A1 | 14.05.2024