

Het Oranje Erf, 28 appartementen Wezep



Zuid-Oost gevel



Noord-Oost gevel



Noord-West gevel



Zuid-West gevel



Zuid-Oost gevel

plafondschijf	afzuigpunt mech. ventilatie	ov	omvormer	schuifdeur
wandlichtpunt	bk	buitenkraan	p	paneel
rookmelder vlgns. NEN 2555	bs	bedieningschakelaar mv-unit	q	quooker
enkelpolige schakelaar	CAT	netwerkkabel (typenummer)	r	radator
verlichtingschakelaar	cm	combinatiewein	ra	roeding afgedopt
wand schakelaar	COZ	CO2 sensor (mv-unit)	st	stanchiebeding
dimmer schakelaar	dr	drager	sp	schroef
enkele wandcontactdoos geaard	ev	expansievat	th	thermostaat
dubbele wandcontactdoos geaard	gz	gierzakluis C205	vw	vuurwasmuur
dubbele wandcontactdoos waterdicht	hk	houten binnendeurslijp (ds)	v	ventilatie (rooster)
dubbele wandcontactdoos waterdicht	hm	hulpmuiskast MUD6	vd	verdelers vloerverwarming
Perlek (2x230V)	hwa	hulpmuiskast voor	vm	vloerverwarming
belnuttelstele	ik	insectkist VU01	vm	vloerverwarming
aansluitpunt onbedraad	ka	koffiezetapparaat	wa	wasautomaat
aansluitpunt bedraad	km	koudekast (afgedopt)	wk	waswasmuur
aansluitpunt draadloos	kw	koudekast (afgedopt)	wo	watertandharder
	mk	materialkast (vlgns. NEN 2768)	wp	warmtepomp
	o	oven	ww	warmwater (afgedopt)
	oh	openhaard	zb	zonde bovenlicht

De afgebeelde kleuren kunnen afwijken van de werkelijkheid. Derhalve kunnen geen rechten ontleend worden aan de op deze tekening getoonde kleuren.




Isolatiewaarden:

- Kap: Prefab kap, Rc=6,3 m²K/W
- Spouwmuur: Isolatie 150mm, Rc=4,70 m²K/W
- Begane grondvloer: Rc=9,70 m²K/W
- Glas HR++ (triple) U-waarde = 0,5 W/m²K

Ventilatie: Duo Silent System GG met CO2 sensoren in wk en hspk
Binnenvloer verwarming: Alpha inroer: Altera WZSV

Bn's 01, 02, 07, 08, 09, 12 : 7 zonnepanelen (450 Wp/paneel)
Bn's 03, 04, 05, 06, 10, 11 : 6 zonnepanelen (450 Wp/paneel)

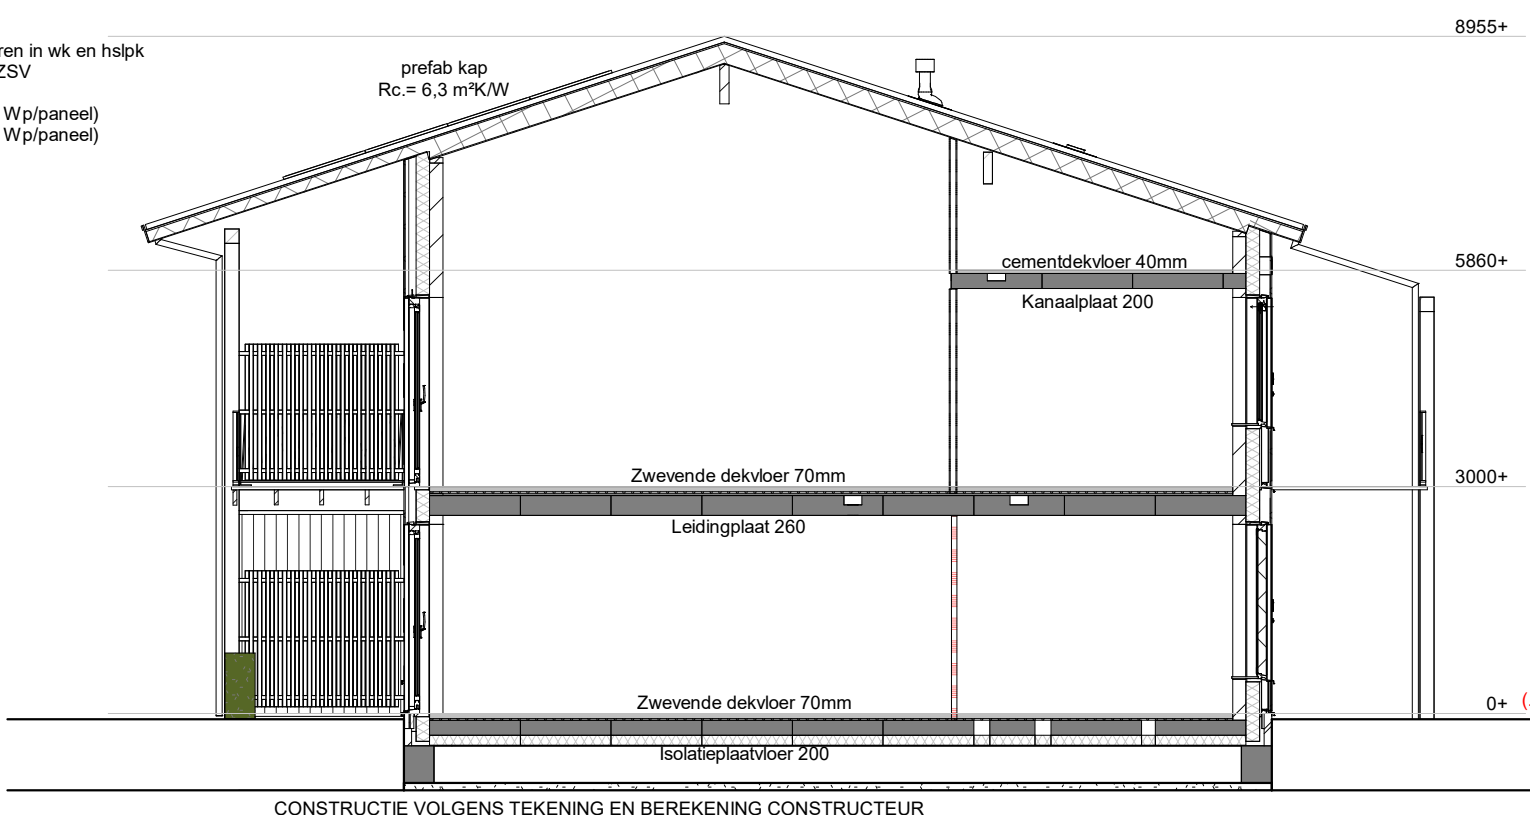

CONSTRUCTIE VOLGENS TEKENING EN BEREKENING CONSTRUCTEUR

KLEUR- EN MATERIALENSTAAT

Dakpannen : Bolopan : type Finkenberger, Antraciet mat
Dakbedekking bergingen onder gaterij: APP-dakbedekking
Dakbedekking gemeenschappelijk/bergingen: Groen dakpakket
Goot : Schampgoot met kraai, Zink
Hardhouten kozijnen : geelgrijs RAL 7034
Draaibare delen : geelgrijs RAL 7034
Ventilatorroosters : aluminium, geelgrijs RAL 7034
Houten voordeur : susebeek 9702, geelgrijs RAL 7034
Houten schuifdeur : geelgrijs RAL 7034
Houten bergingsdeuren : susebeek 9702, grijs RAL 9002
Aluminium dakkap : geelgrijs RAL 7034
Stalen hoeklijnen (verzinkt) : koperbruin RAL 8004
Waterslagen metselwerk : Keramisch, Wienerberger (zerklinker)
Waterslagen gewelbedekking : Aluminium, geelgrijs RAL 7034
Neussteen : Keramisch, Wienerberger (zerklinker)
Muurafdekker : Samengesteld Keramisch, Wienerberger (zerklinker)
Gevelsteen : v.f. iv. Veldbrons Geantend
Vegewerk : Brul E-140, 2-3mm terugliggend
Houten gevelbedekking : Foreco Safewood FRX, Equal weathering
Houten galerij : Azobé dekliden
Hekwerk : Staal, voor RAL 1014
Constructie: azobé kolommen en liggers
Dekdelen: azobé met antislipspinnen
HWA : Aluminium, Zink kleur
Regenketting : Staal, verzinkt
Netkasten vloerputten : ViraPro IB VL 06, koperbruin RAL 8004
Netkasten gierzakken : ViraPro IB GZ 05, koperbruin RAL 8004
Netkasten huisruim : ViraPro IB MU 06, Foreco Equal weathering
Insectenlenen : ViraPro, IP VU 01, Houf / Naturel



CONSTRUCTIE VOLGENS TEKENING EN BEREKENING CONSTRUCTEUR

Nr.	Wijz. d.d.	Getekend	Omschrijving
-----	------------	----------	--------------

bn's: 01 t/m 12
project: Het Oranje Erf - 28 woningen te Wezep
onderdeel: Gevels Blok 1
dossier: 24020
blad: 100

datum: 21-07-2025
schaal: 1:100
get.: TJ
afm.: 594x1100