



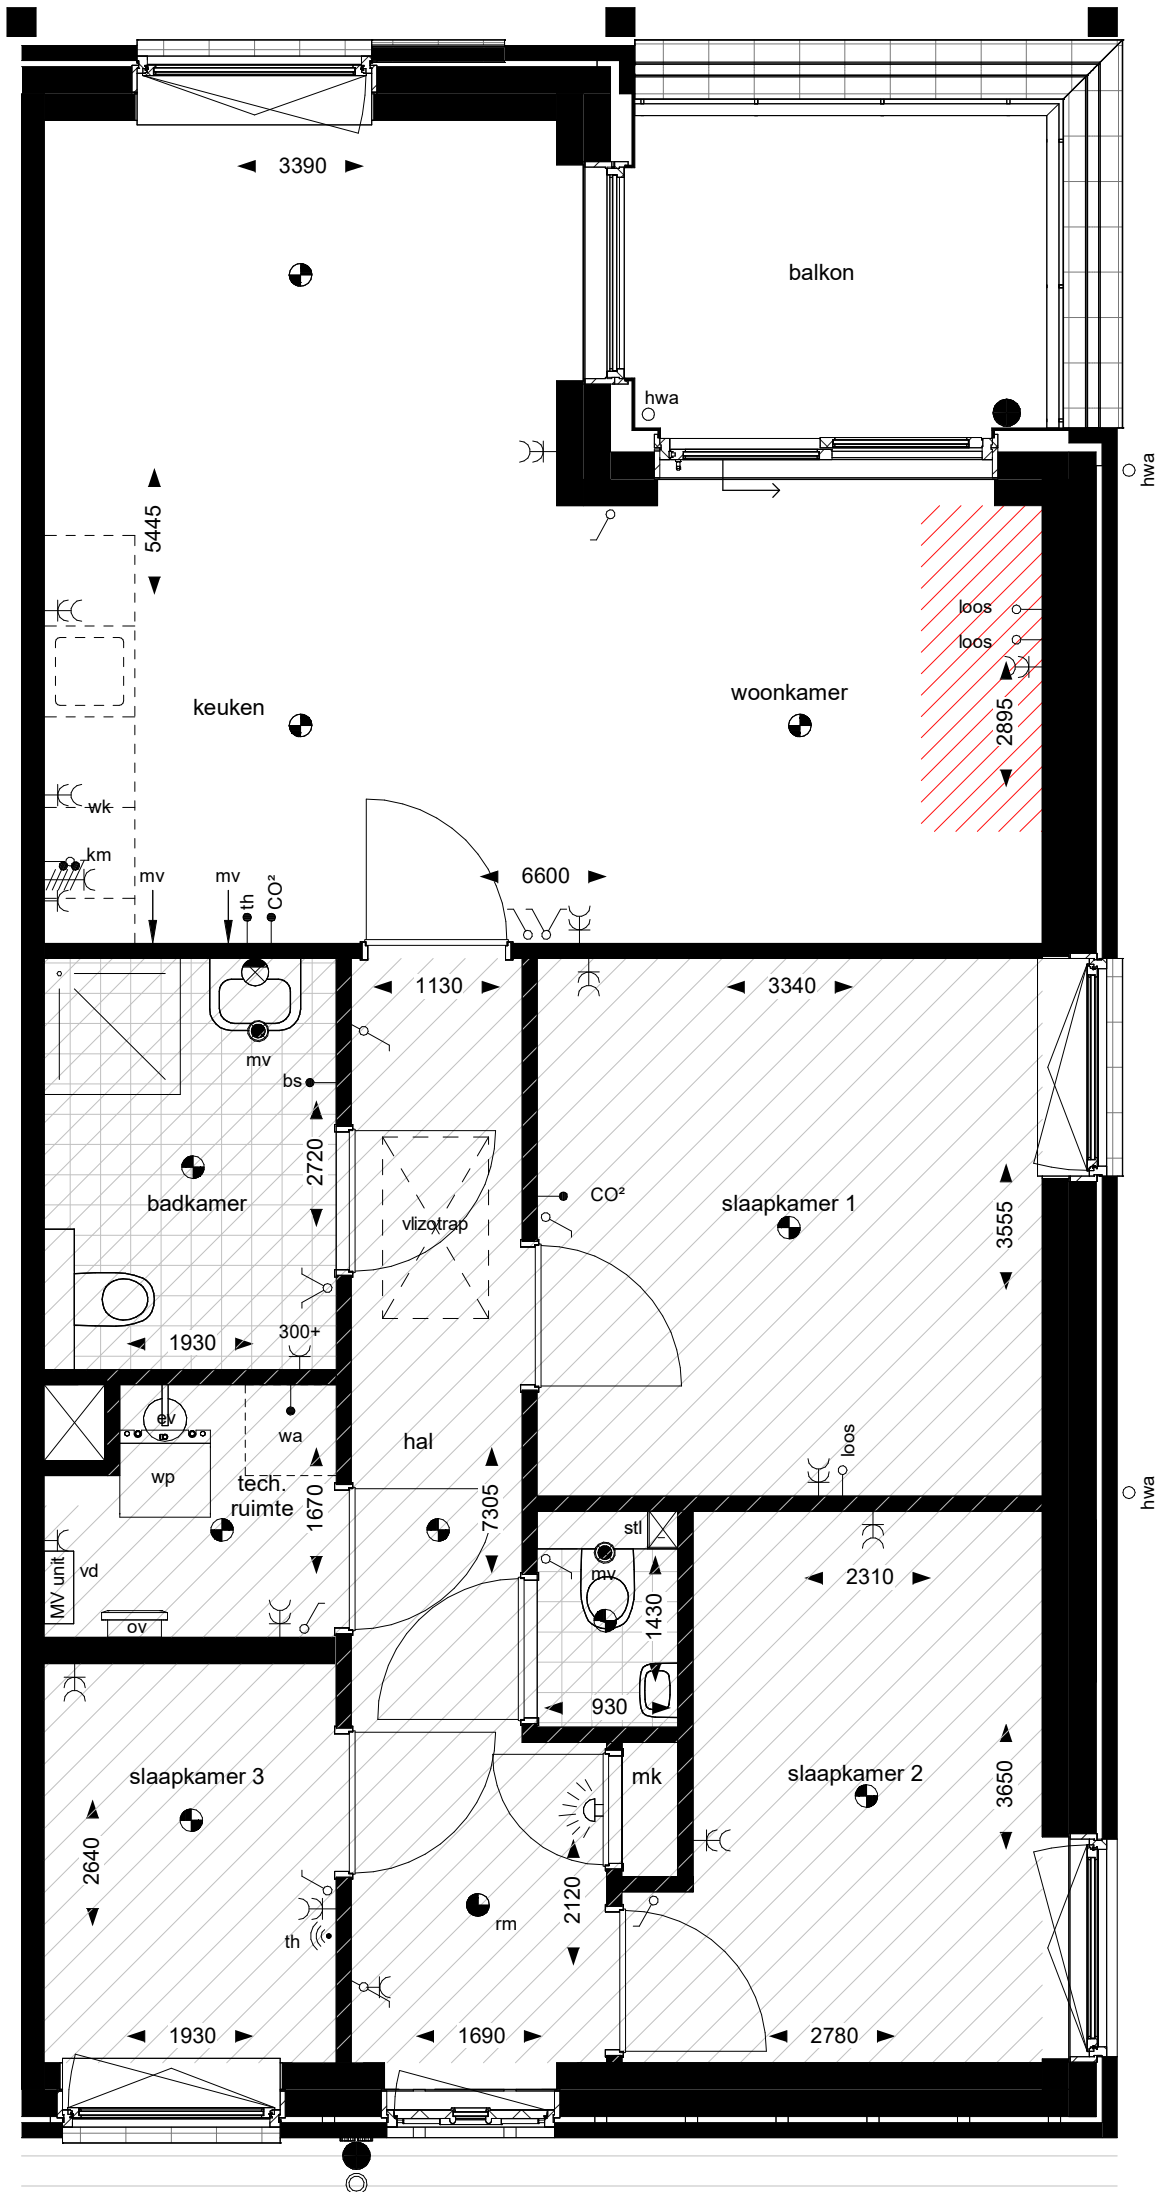

geen keuken mogelijk

plafondhoogte ca. 2,6m

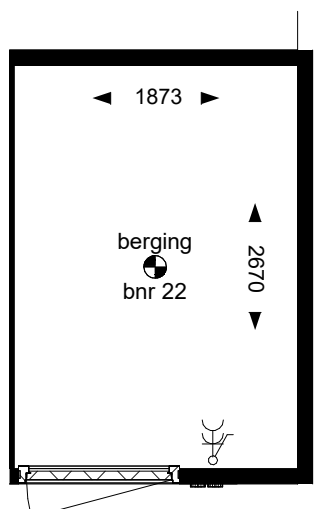

maatvoering ter indicatie, hier kunnen geen rechten aan worden ontleend

dossier: 24020  
project: Het Oranje Erf - 28 woningen te Wezep  
onderdeel: Verkooptekening  
bouwnr: 22

datum: 21-07-2025 get.: TJ  
schaal: 1:50 afm.: A3