


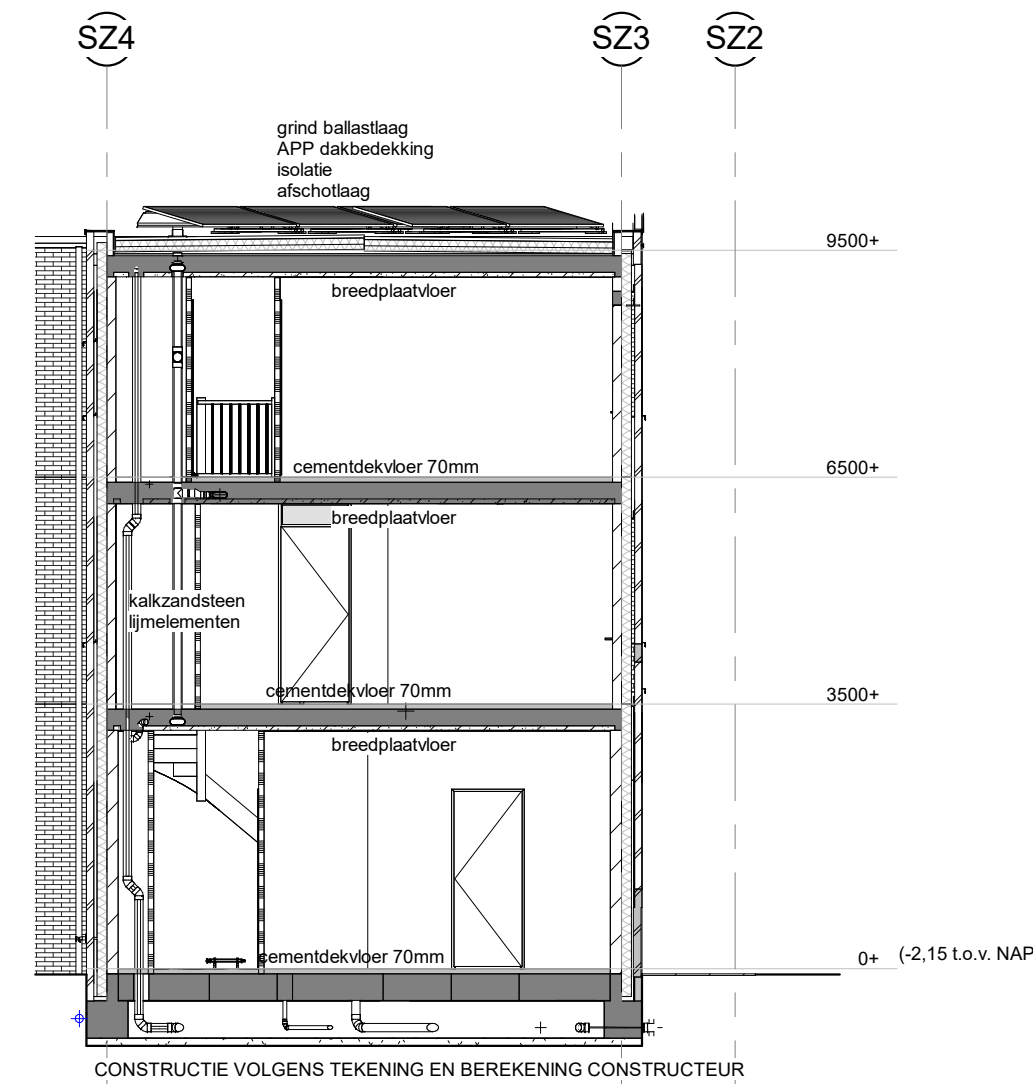

- Plafond: PIR 150mm. Rc = 10
- Spouwmuur: Ursa Waltoor Rc = 10
- Bepaale grondvloer: Rc = 10
- Triple glas HR+++ U-waarde 0,8
- (voordeur HR++ U-waarde 1,0)

- Hardhouten kozijnen : Gegeijts Ral 7034
- Draadbare deuren : Gegeijts Ral 7034
- Ventilatorroosters : Gegeijts Ral 7034
- Houten voordeur : Gegeijts Ral 7034
- Houten terrasdeuren : Gegeijts Ral 7034
- Aluminium afteekap plaatdak : Kopertuin Ral 8004
- Screens : Gegeijts Ral 7034
- Status hoeskrijnen (geopporceel) : Gegeijts Ral 7034
- Vatenlijnen : Aluminium, Kopertuin Ral 8004
- Hekwerkjes (geweidestroomd stiptstaaf) : Gegeijts Ral 7034
- Geveldeten vsm : Wm Wind Windsor Road 23969S
voegwieg * 2mm verdieping Bied E1000 wit
- Accentenbelasting : wsm , Roze/Rood Windsor Road 23969S
voegwieg * 2mm verdieping Bied E1000 wit
- Metselverband : Hooftvader halstalen, doorlopende banden,
ruisloos toegesloten
- Gewevenstenen : kopertuin Ral 8004
- HWA* voor- linker zijdeling : PVC met zinken afteekap (*natuur*)
HWA achtergevel : PVC, grijs
- Buitenvoerlichting / Inbouw : Antraact armatuut met wit glas en
Deubel mat RV5



af	pafendatig	mv	afslutend gericht. verstellte	r	radier		schuifbaar	
af	wandstipput	bk	buitenruim	r	ruiter		kantelbaar	
af	buiseritput	ba	bedieningscassiekluur mv-unit	RIH	rechterse volgeschikte sensor		aafzakkende sensor	
af	omhoog vlgns. NEN 2555	CAT	netwerkbalk (typenomsn.)	st	standring		branderwende-één deur	
af	enkelepige schakelaar	cm	combinat. (mv-unit)	tp	tschopput		geloofst. naar voren	
af	aanreukbaar	co	combinat.	th	thermostaat		geloofst. naar voren	
af	viind. schakelaar	CO2	CO2 sensor (mv-unit)	va	valwaaier		geloofst. naar voren	
af	dimmer schakelaar	dr	dringer	v	verflijtelijke (verster.)		spoonmaat	
af	erkele wandcontactdoos geaard	hk	houden bindenruisloos (stomp 12)	vz	voorzien		gevoelwettelijk	
af	erkele wandcontactdoos westerlicht	hwa	hervestelvoet	wa	waaiermaat		kalkzandende wa	
af	dubbele wandcontactdoos geaard	ip	infrarood paneel	wk	wasschaal		betreft. naar voren	
af	dubbele wandcontactdoos westerlicht	ka	kalkzandput	wa	waterwicht		RGB wand	
af	Pelzer (DUS-95)	ks	keukerblok	wm	wasmeter (afgeleed)		waarschijn. (afgeleed)	
af	bedrukkput	ku	kuukelator (afgeleed)	zd	zonde		gevoelwettelijk vsm. aan 9-2048 cm	
af	betonstelsel	mk	minkstelsel (vlgns. NEN 2768)	30B	geloofst. vsm. durst (30)		dagmat bindenruis. 550/2300mm	
af	aanruiptpunt onbedraad	o	oven	c	doorwieling glas		dagmat. voorruit. 900/2300mm	
af	aanruiptpunt bedraad	p	paneel	o	branderwend glas			
af	aanruiptpunt draadlos	q	quaker	c	matglas			

De afgebeelde kleuren kunnen afwijken van de werkelijkheid. Derhalve kunnen geen rechten ontleend worden aan de op deze tekening getoonde kleuren.



J	31-03-2026	AF	Zie registratieformulier
I	23-02-2026	AF	Zie registratieformulier
H	08-12-2025	AF	Zie registratieformulier
G	01-12-2025	AF	Zie registratieformulier
F	25-11-2025	AF	Zie registratieformulier
E	05-09-2025	AF	Zie registratieformulier
D	16-06-2025	AF	Zie registratieformulier
C	03-03-2025	AF	Zie registratieformulier
B	17-02-2025	AF	Zie registratieformulier
A	05-02-2025	AF	Zie registratieformulier


bnr's: 14 t/m 16

project: Home Base New Brooklyn dossier: 23032


onderdeel: Gevels en plattengronden type SPZ blad: 130

datum: 18-12-2024 schaal: 1:100 get.: AF afm.: 594x1300


 **Heutink** Sisakstraat 1 8281JJ Genemuiden 038-3854344 www.heutinkgroep.nl info@heutinkgroep.nl

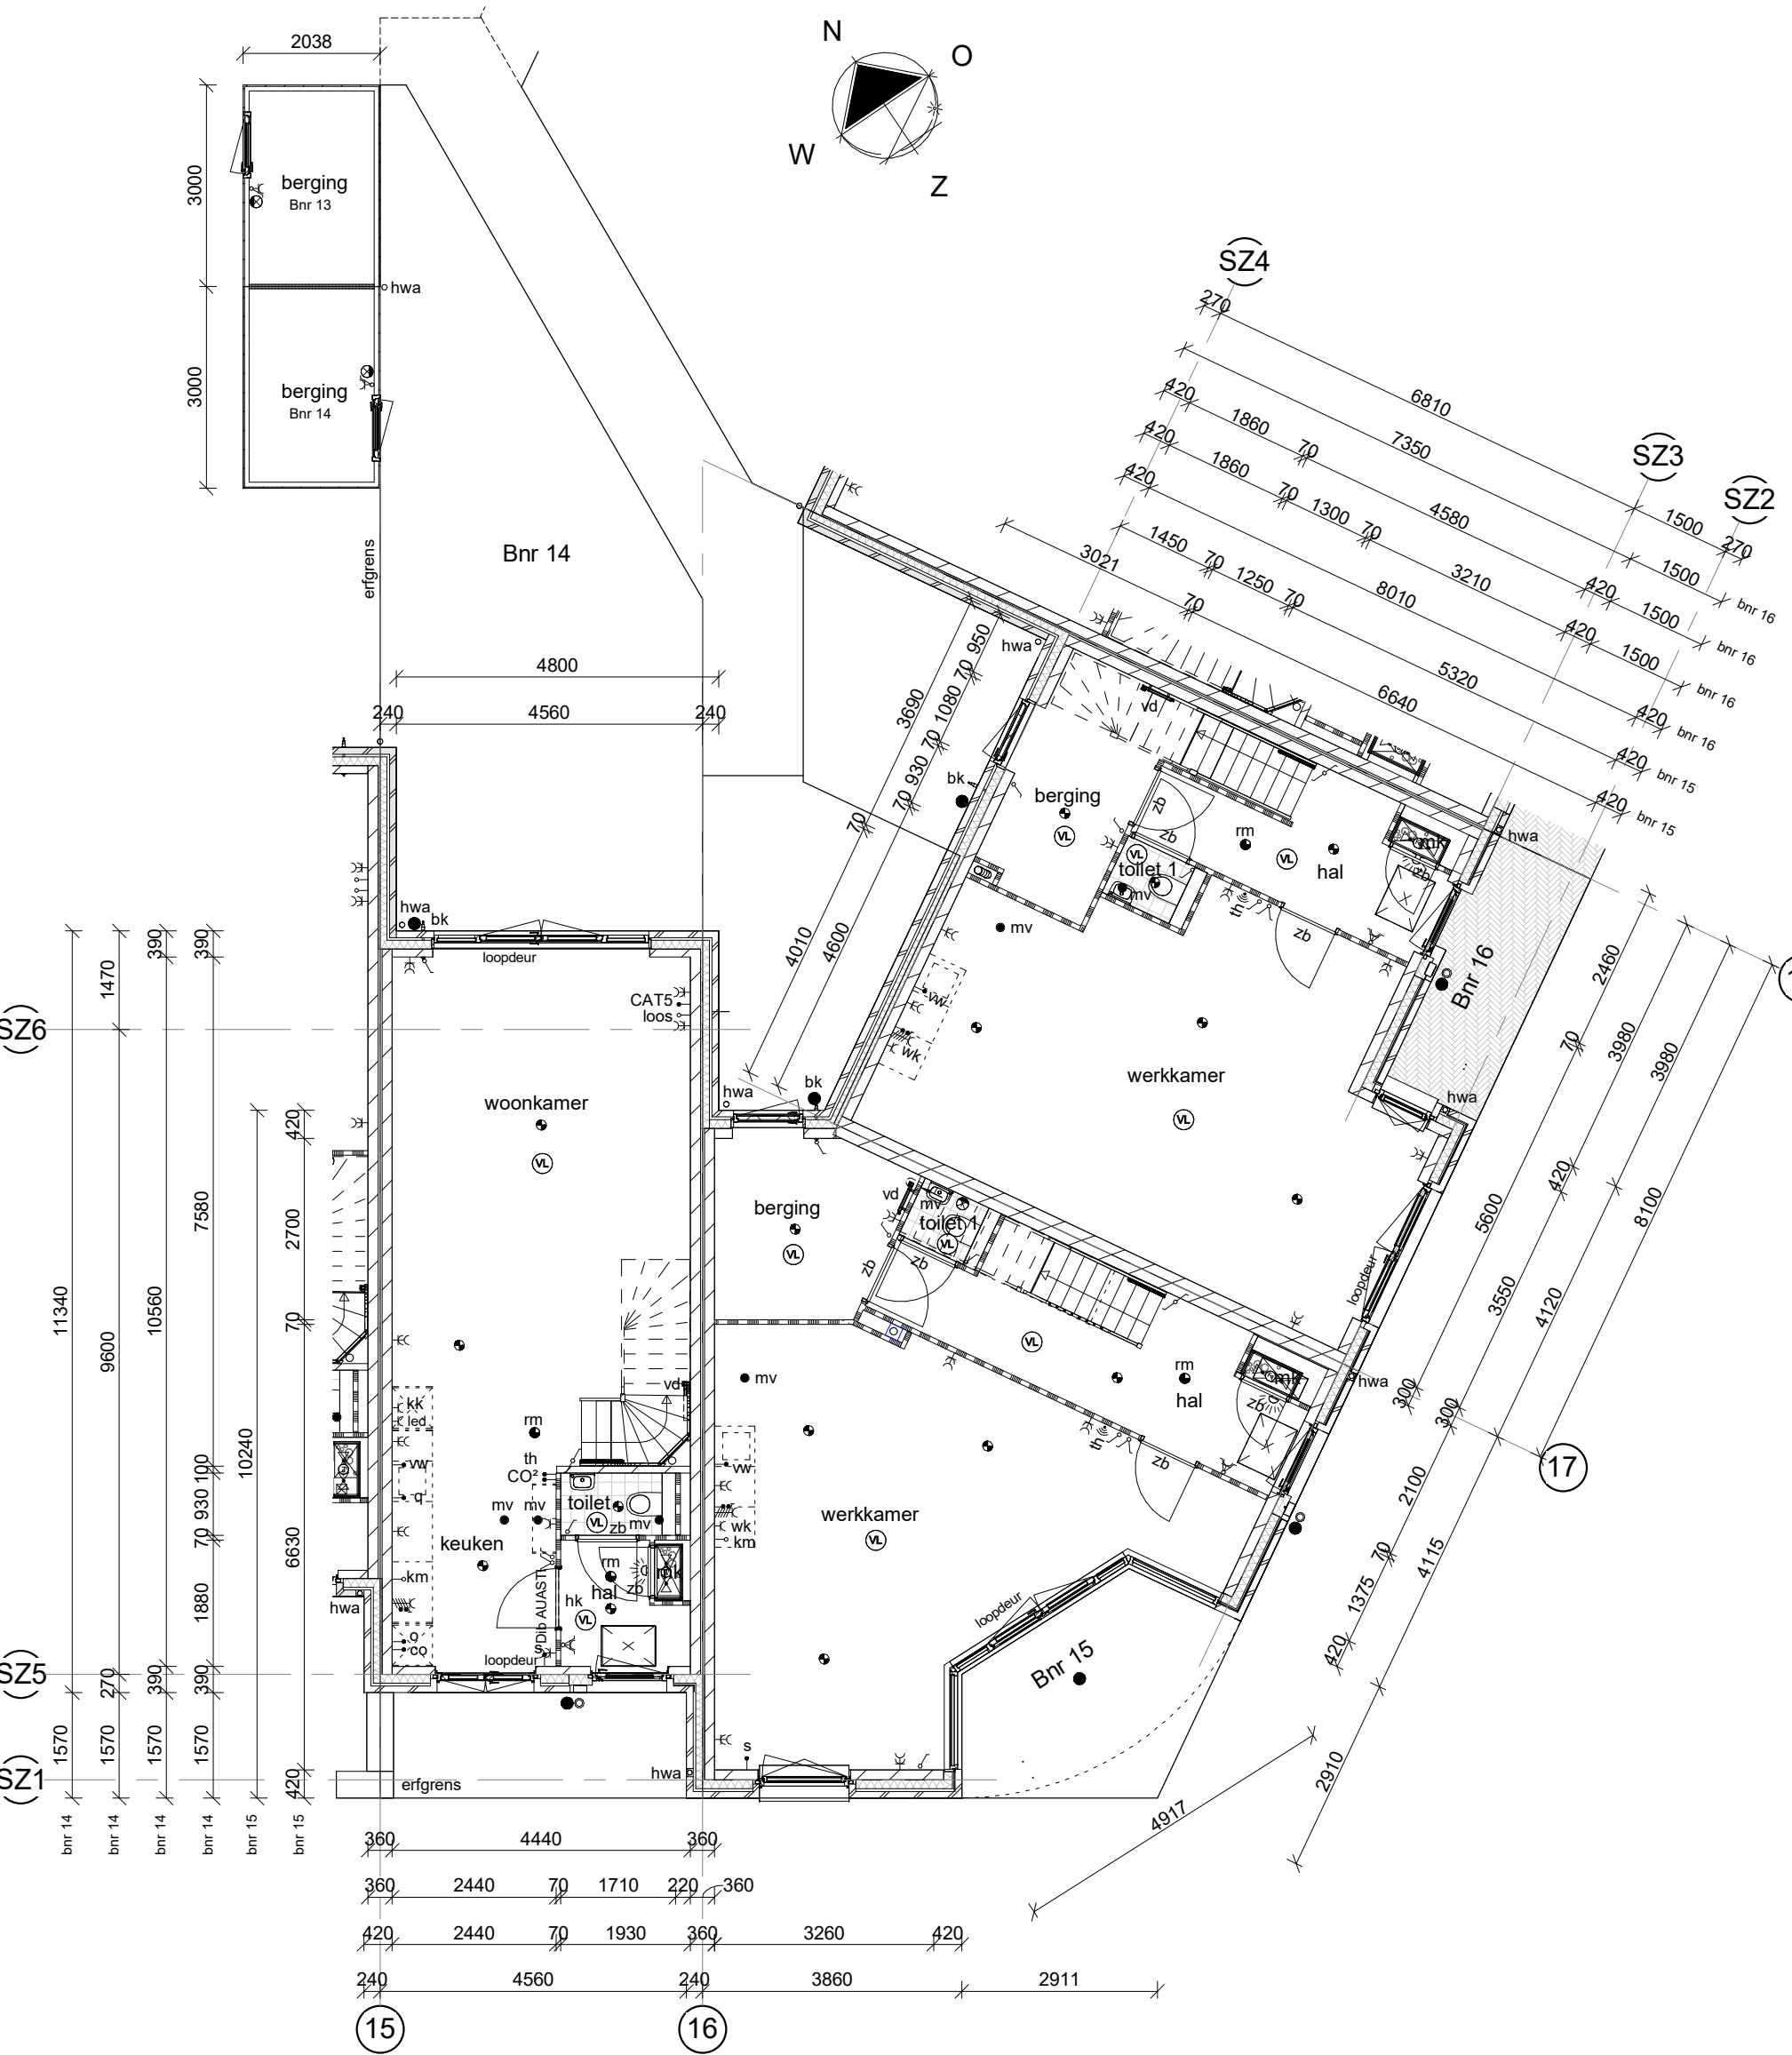


begane grond

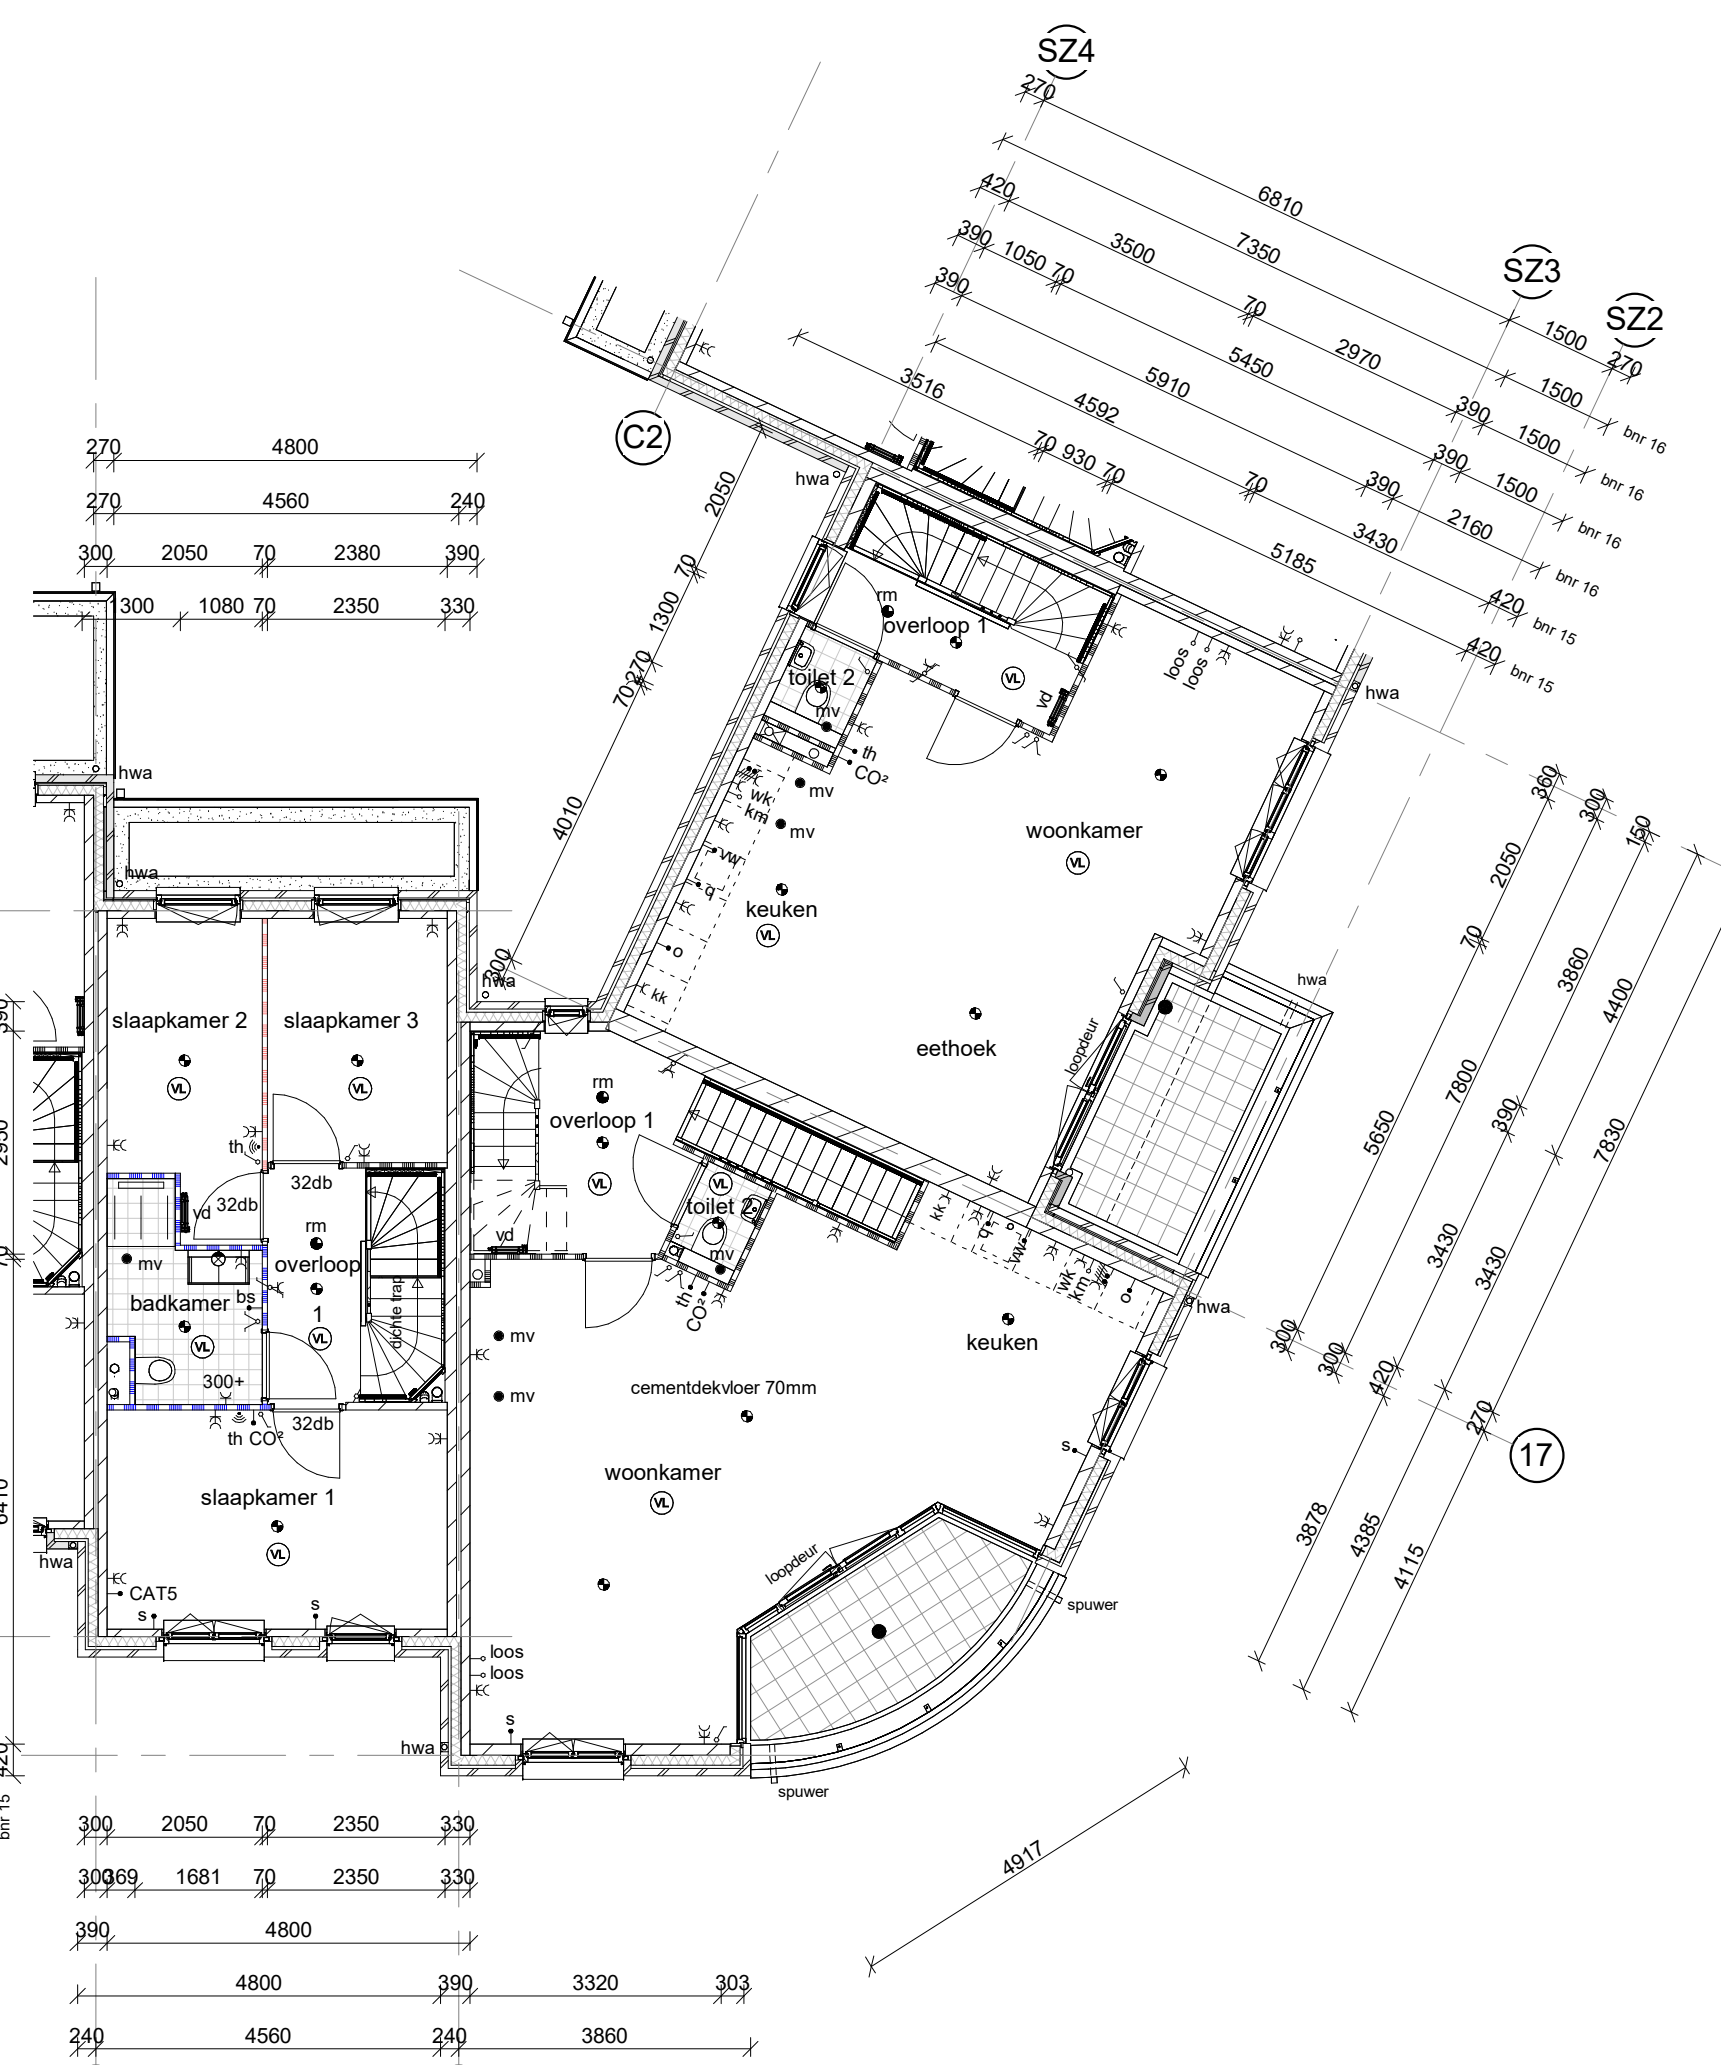

1e verdieping

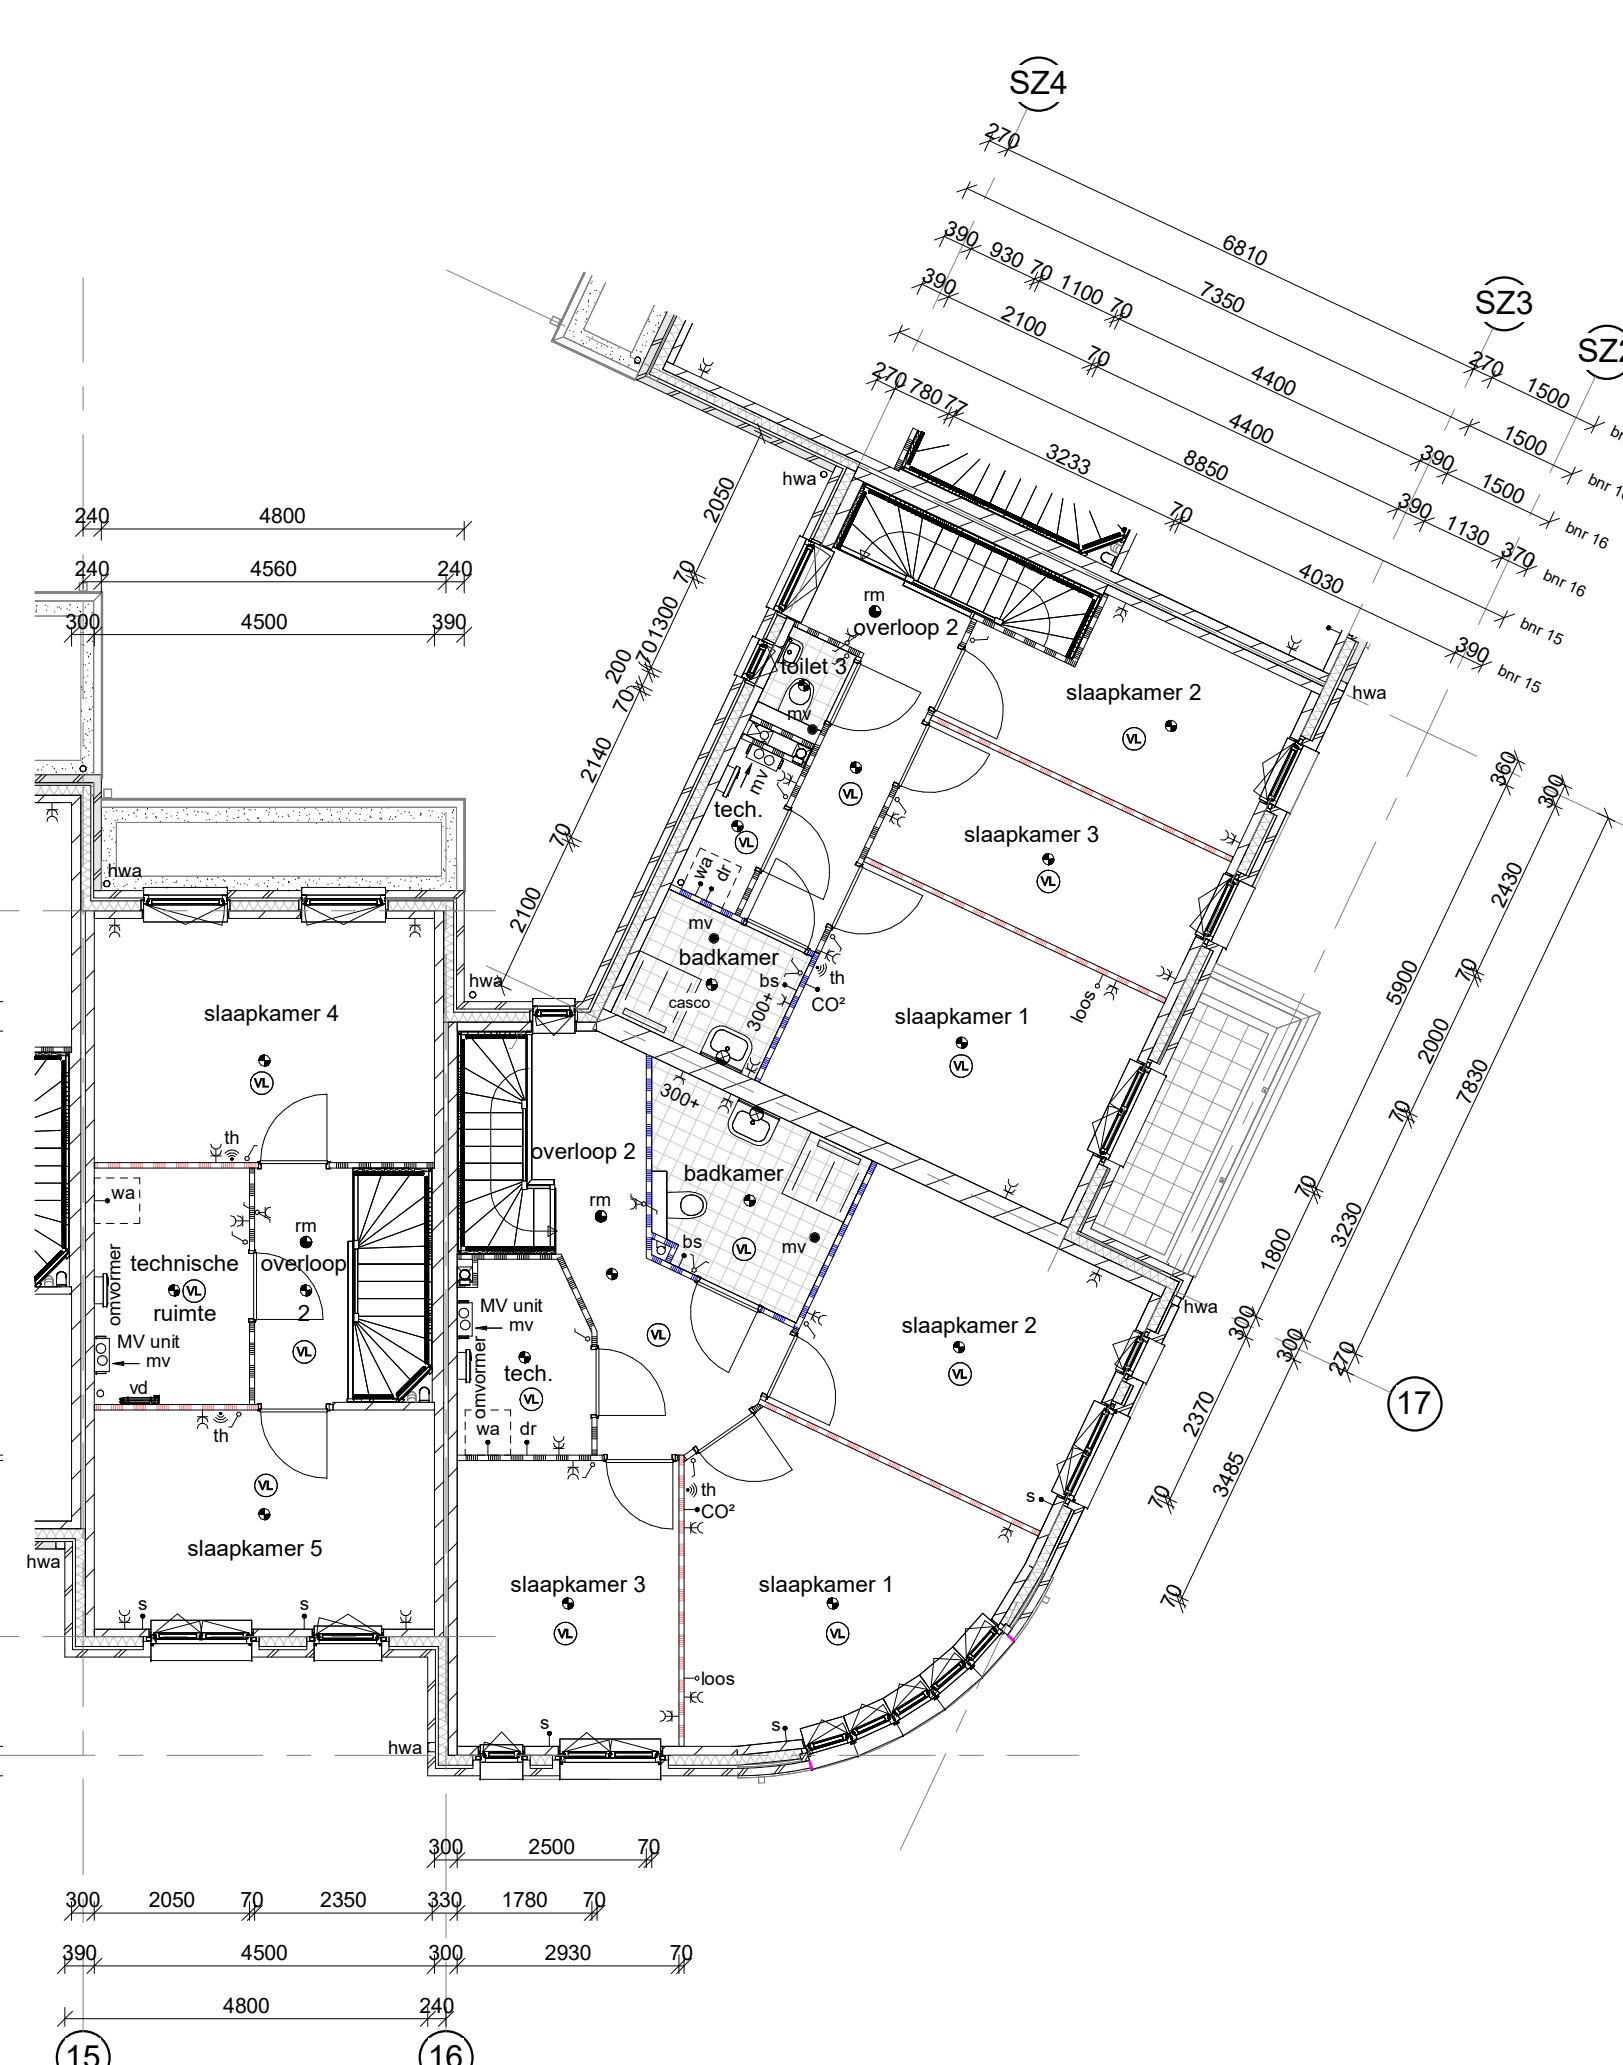

2e verdieping

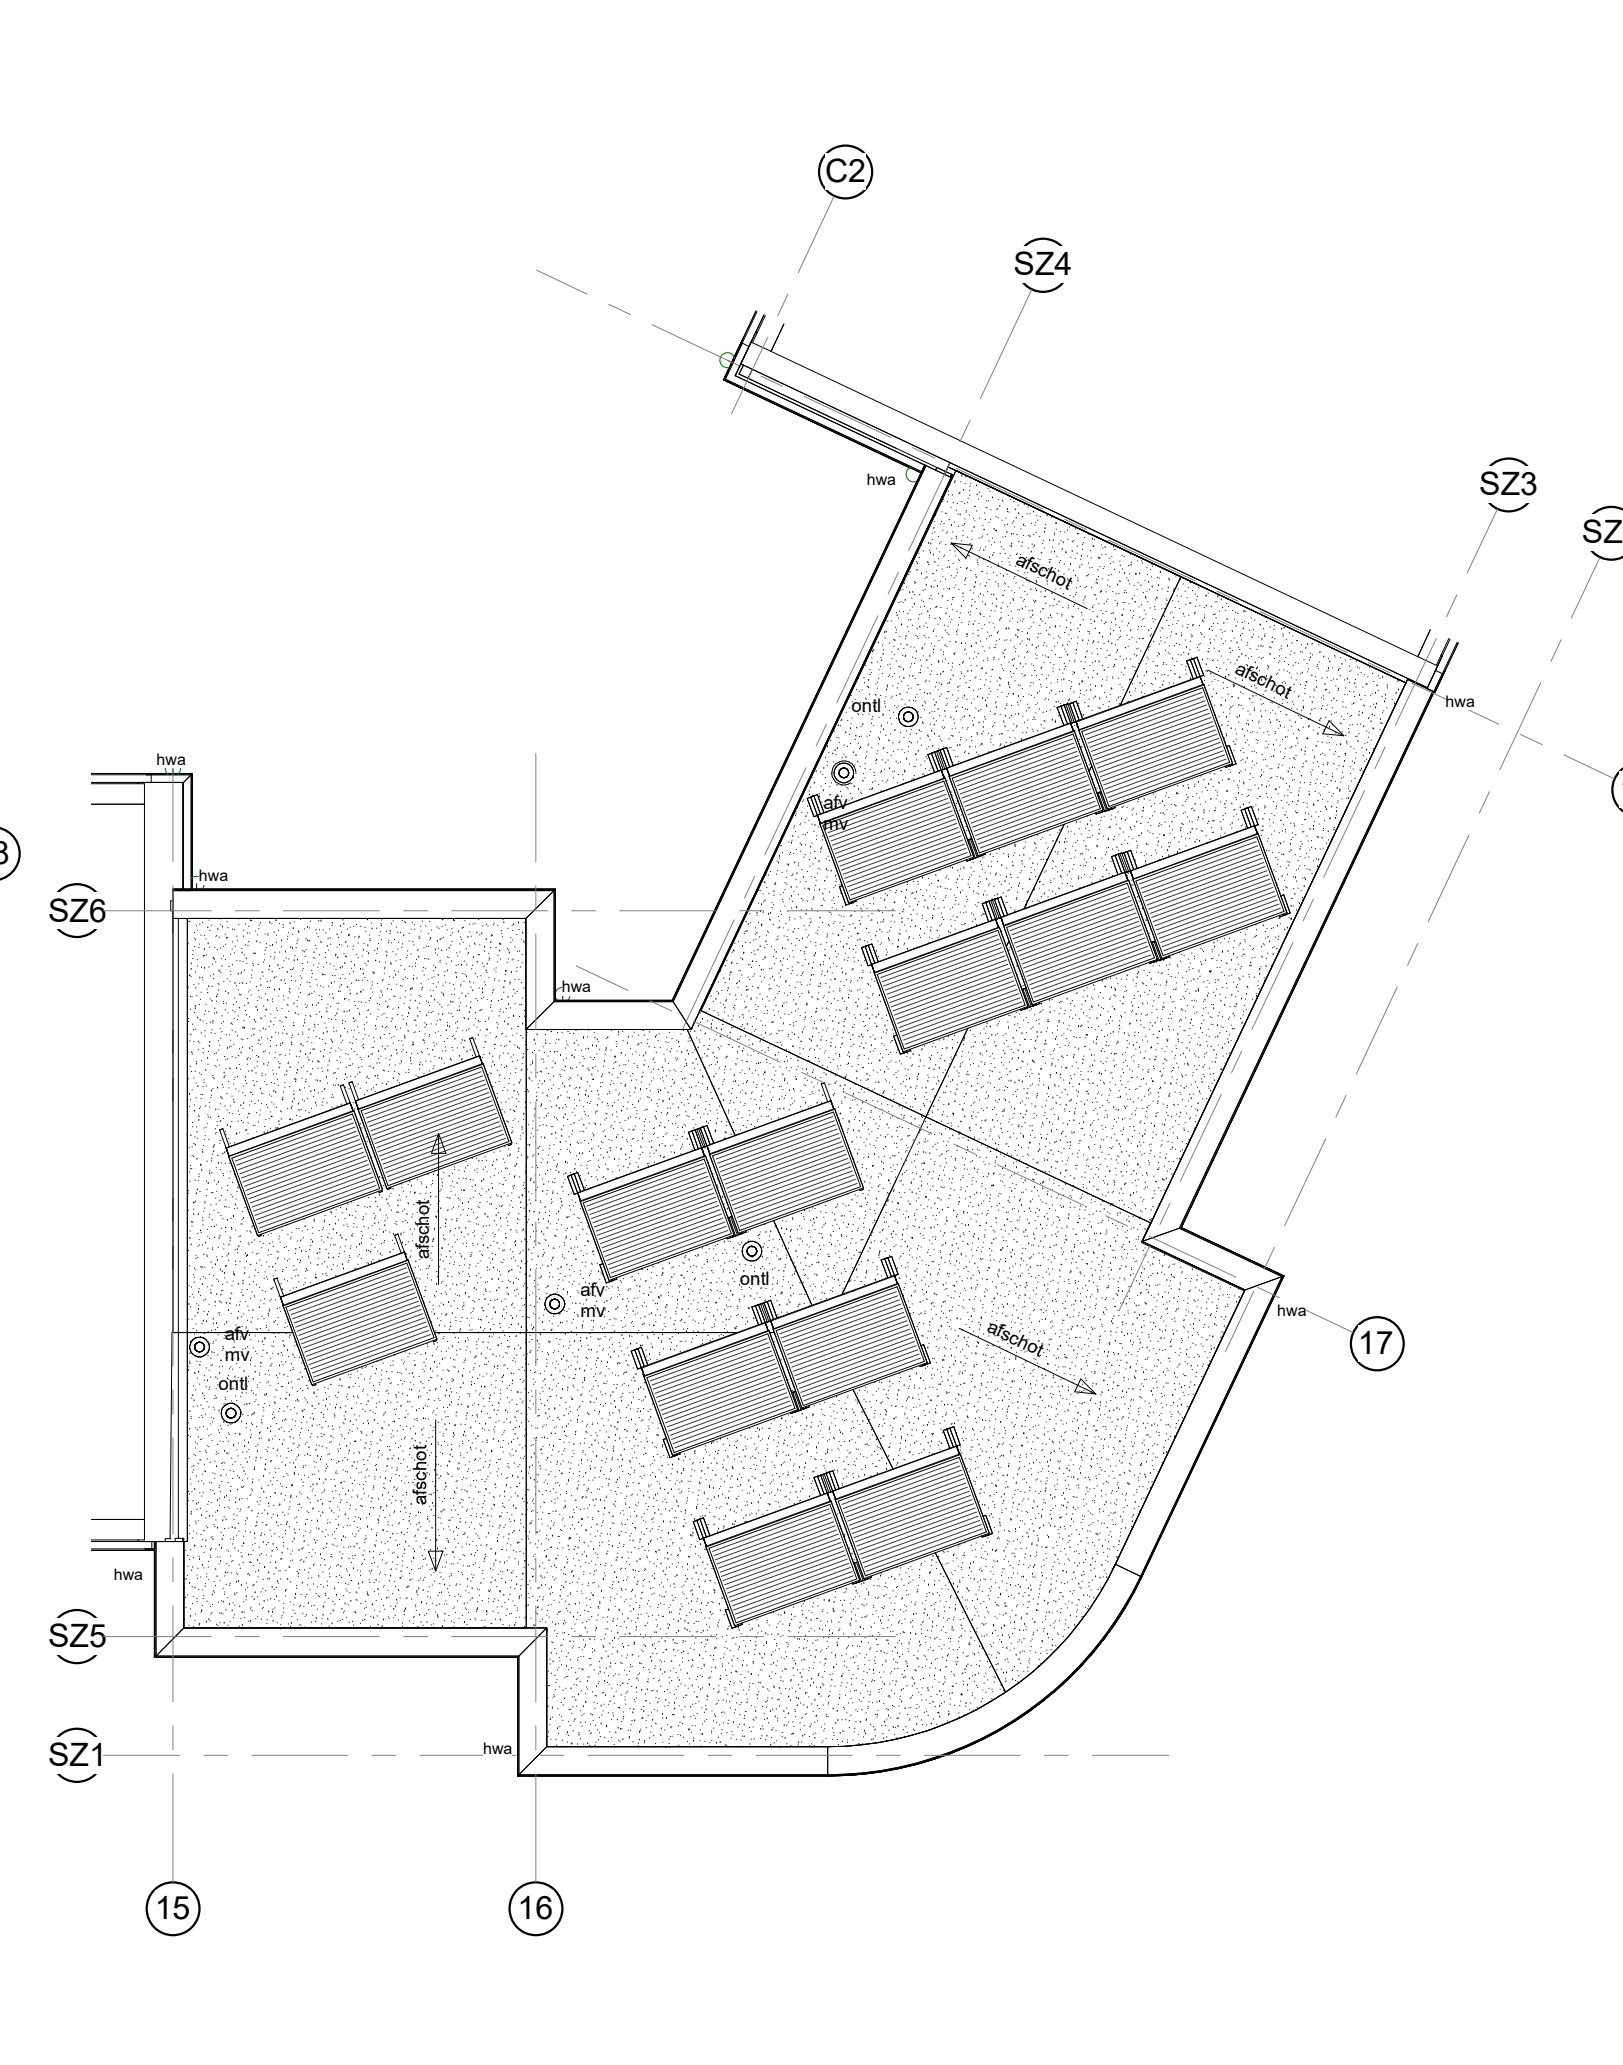

Platdak