


Home Base New Brooklyn type SPN

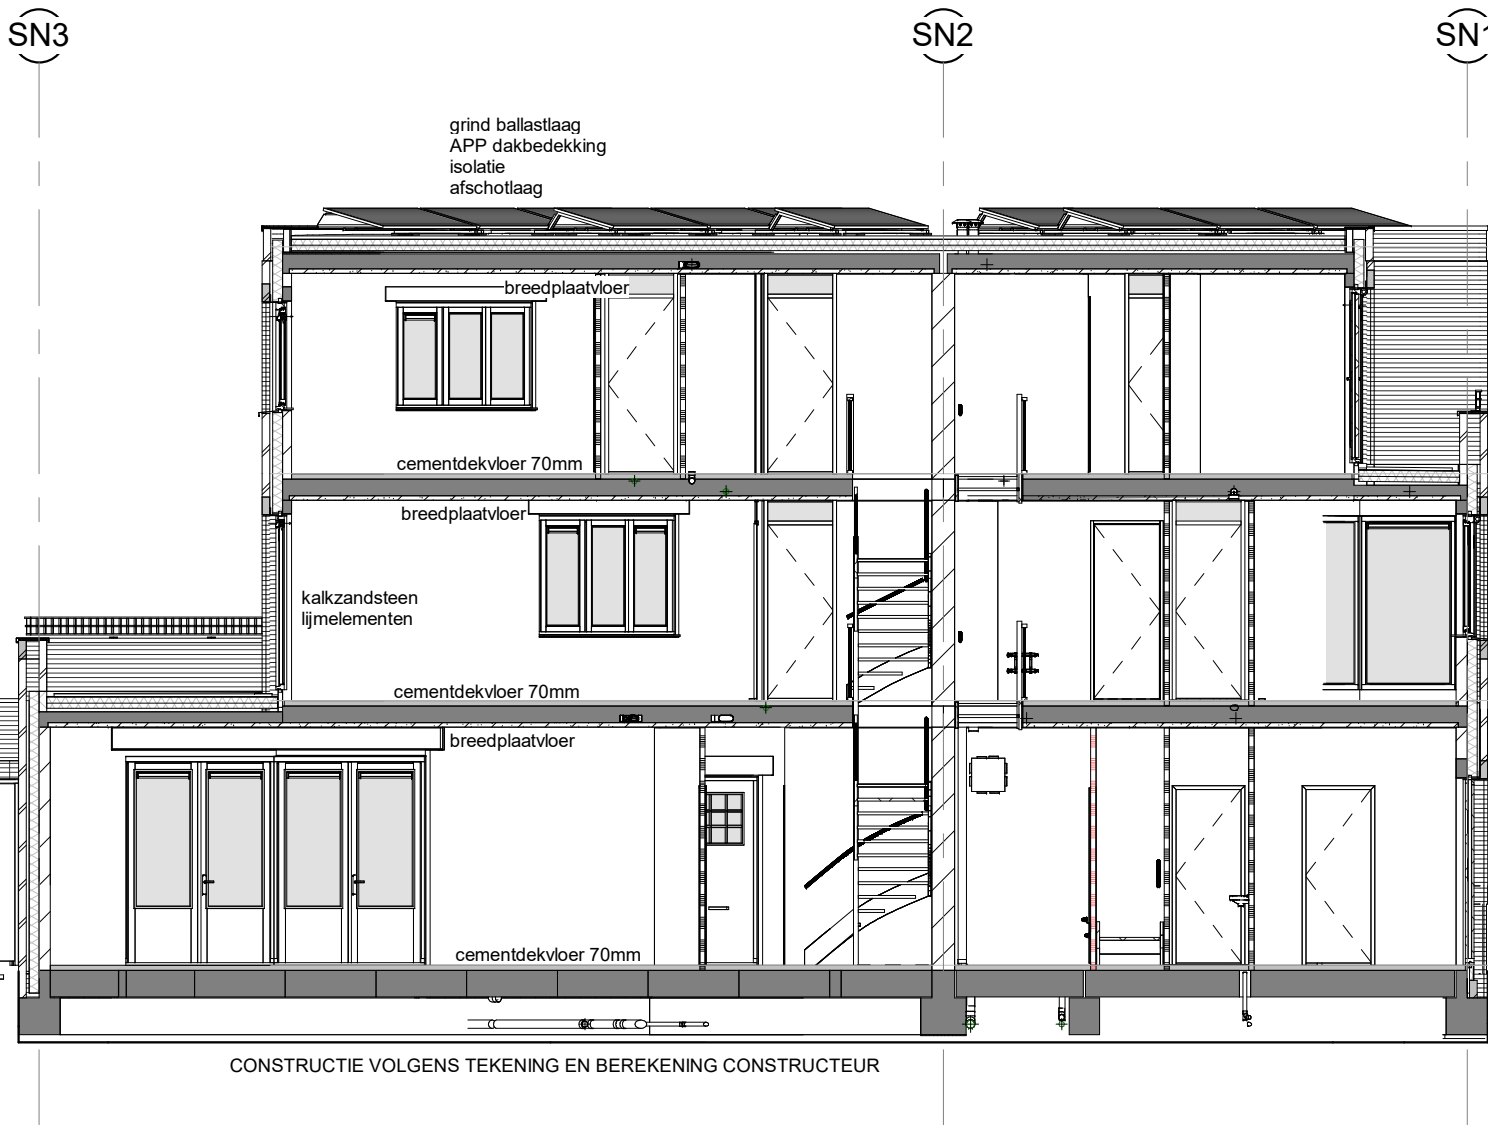

KLEUR- EN MATERIELENSTAAT	
Dakbedekking	APP-dakbedekking
Hardhouten kozijnen	Geelgrjs RAL 7034
Draaibare delen	Geelgrjs RAL 7034
Ventilatorcoasters	Geelgrjs RAL 7034
Houten voordeur	Geelgrjs RAL 7034
Houten terrastreuen	Geelgrjs RAL 7034
Aluminium afdekcap platdak	Koperbruin RAL 8004
Stalen hoeklijnen (gepoedercoat)	Geelgrjs RAL 7034
Waterslagen	Aluminium, Koperbruin RAL 8004
Hekwerken (gepoedercoat stipstaal)	Geelgrjs RAL 7034
Gevelsteen	wf, hf, Wit Wass Windsor Redu 33N995 voegwerk: 2mm verdiept Bruil E1000 wit
Accentmetelwerk	wf, hf, RosaRood Wass Rosa 33N994 voegwerk: 2mm verdiept Bruil E1000 wit
Metelverband	Hofdakhak halbeens, doorspande banden, plinten en rollagen tegelverband
Gevelelementen stucwerk	Koperbruin RAL 8004
HWA voor- linker zijgevel	PVC met zinken afdekcap (natuurl)
HWA achtergevel	PVC, grjs
Buitemverlichting / huizen	Antraciet armatuur met wit glas en zwarte cijfers
Deurbel	mat RVS





voorgevel

voorgevel

voorgevel

achtergevel

doorsnede

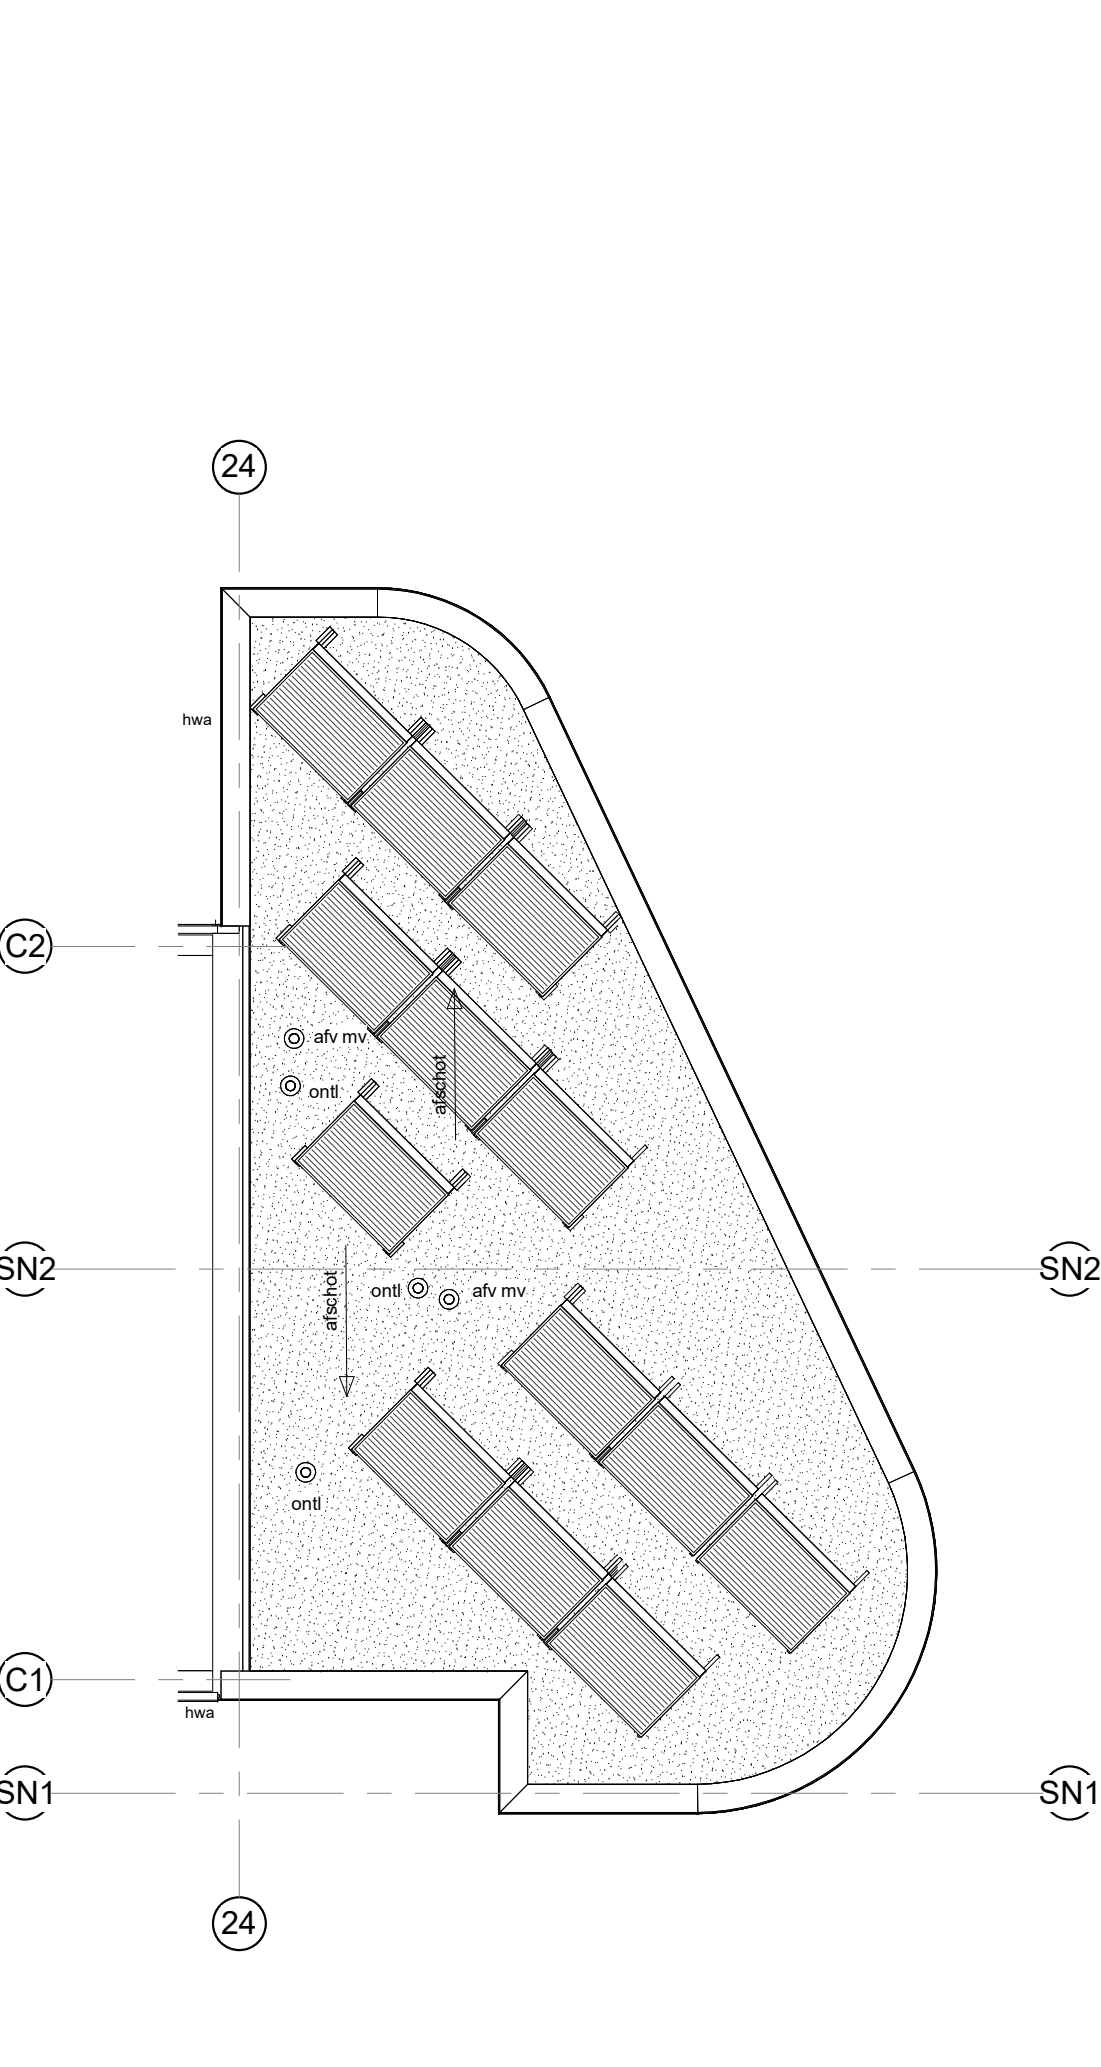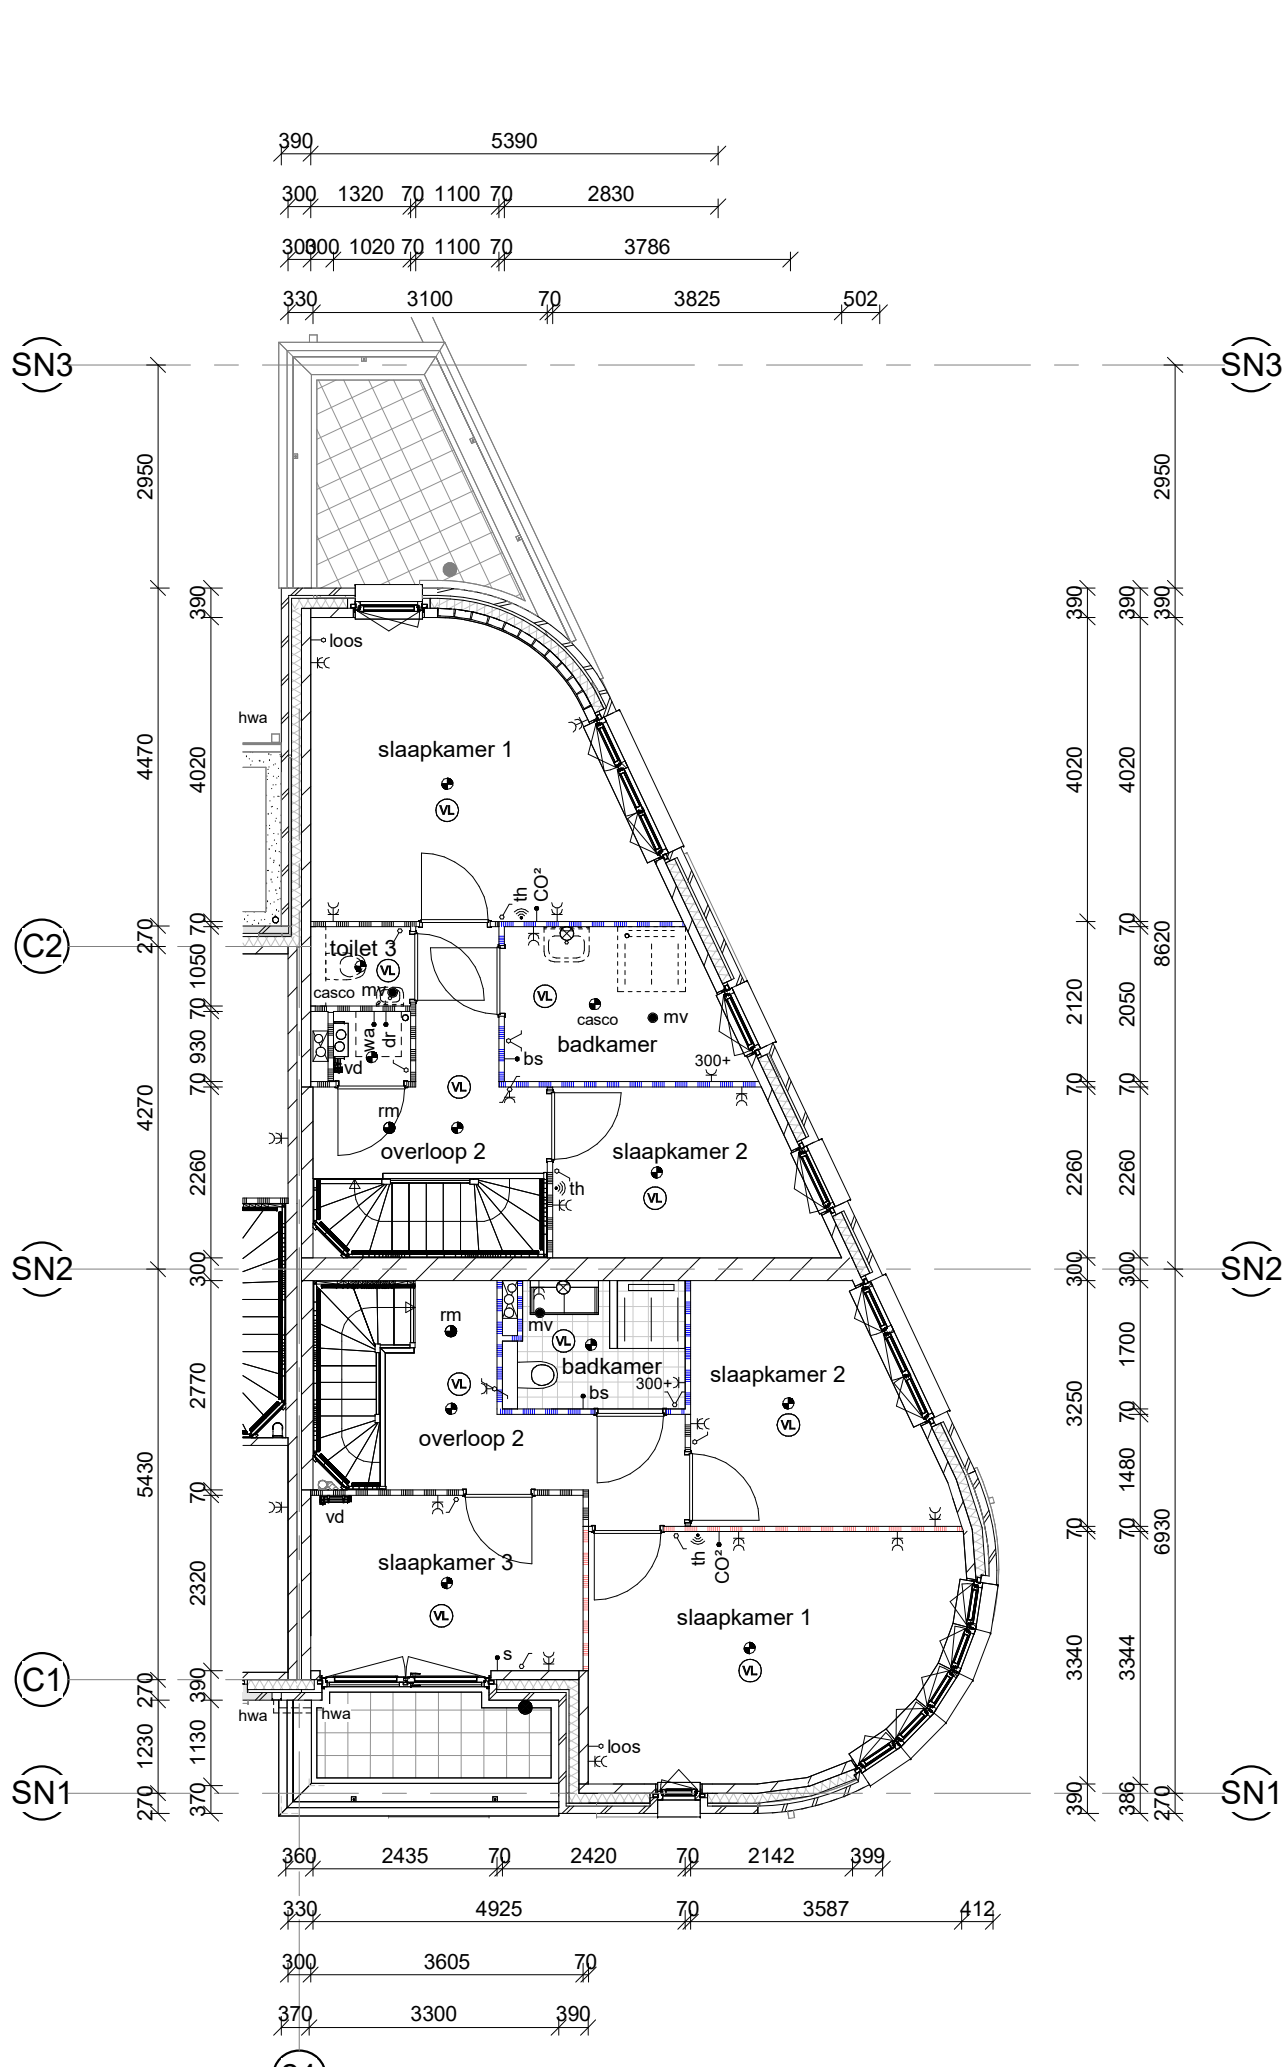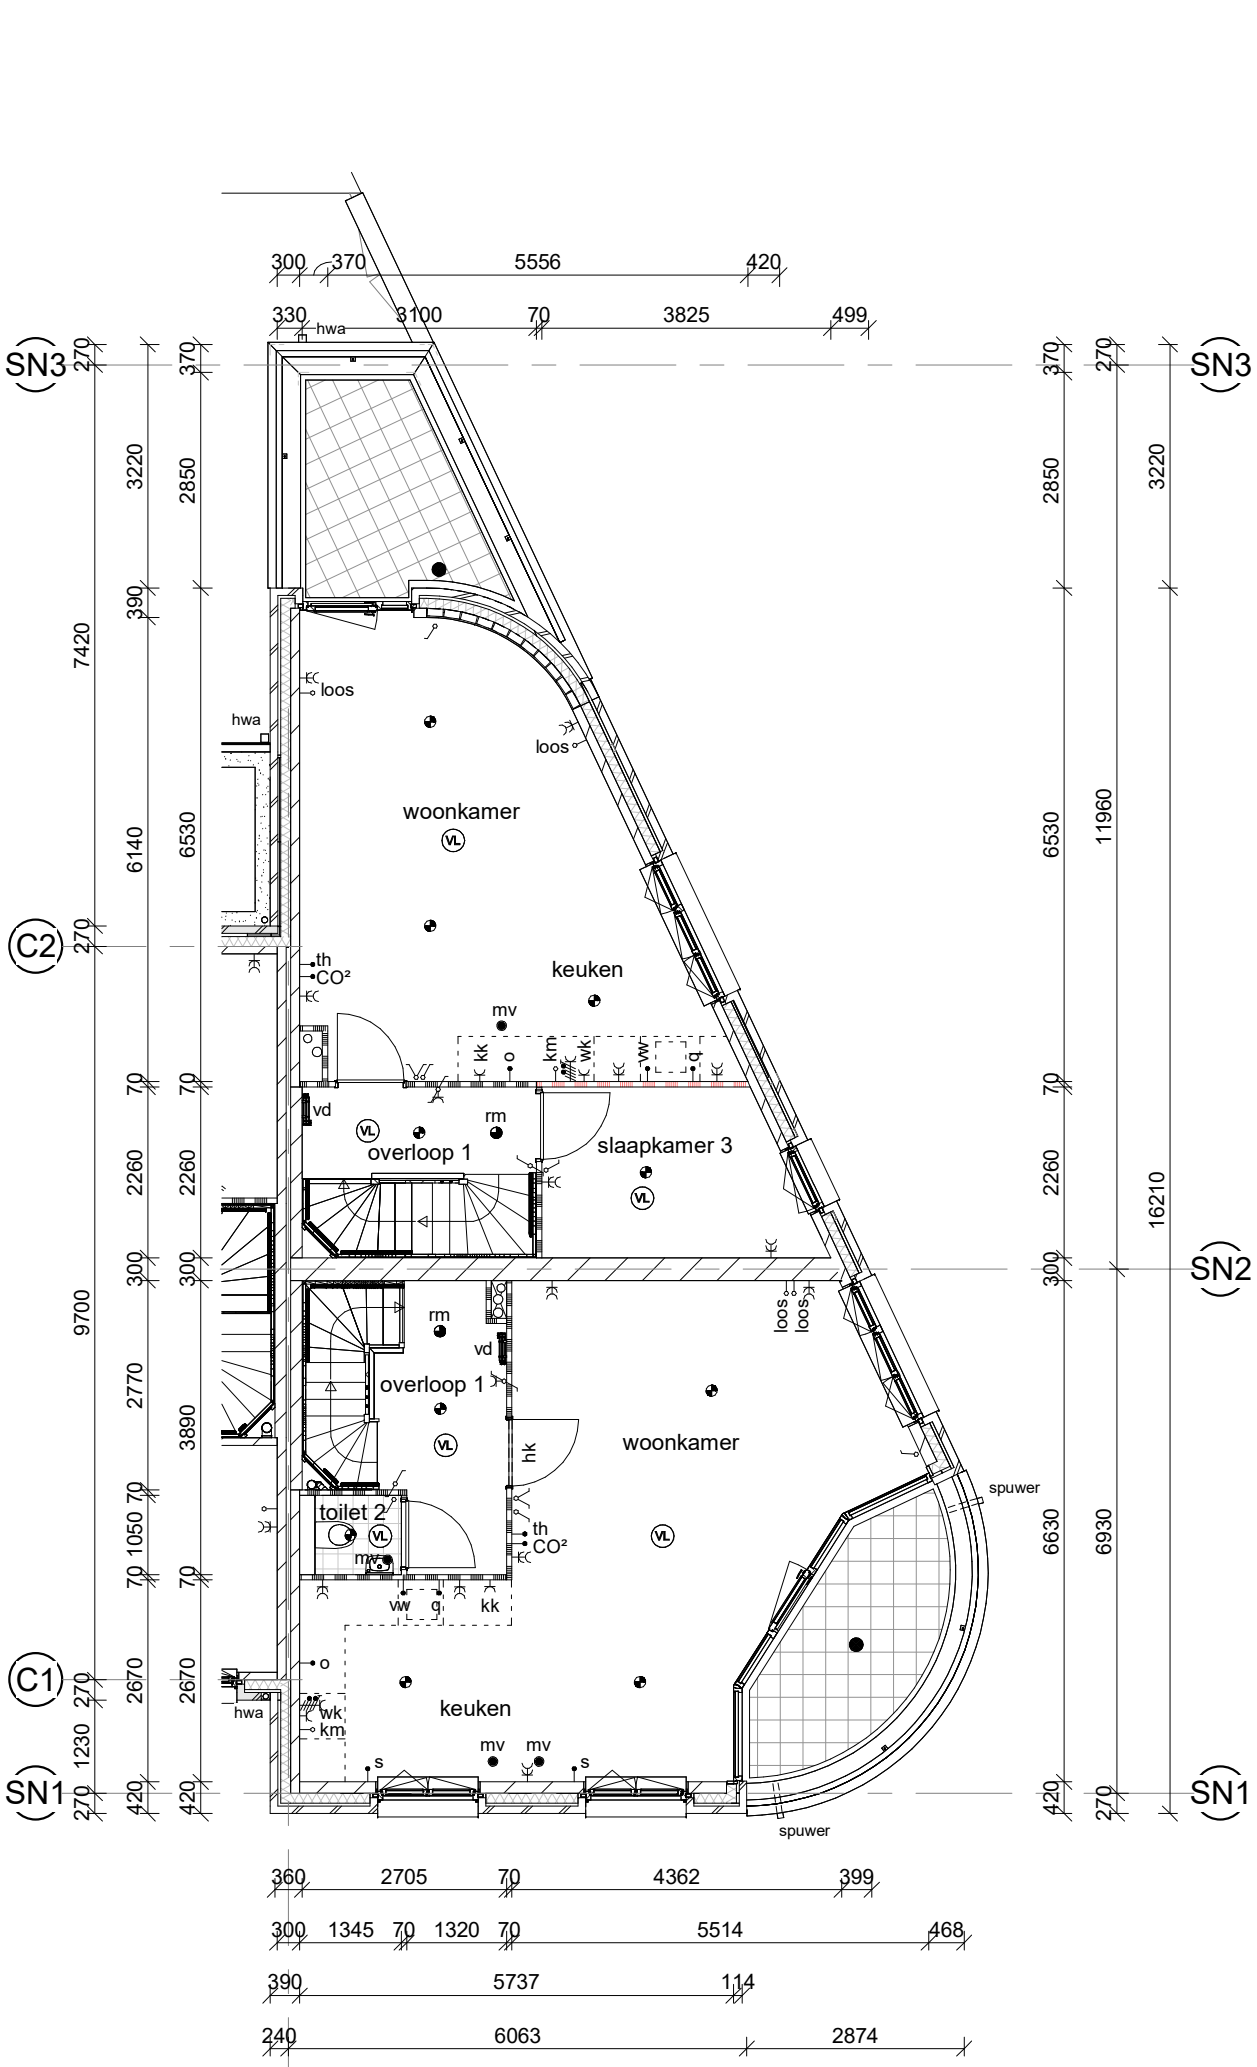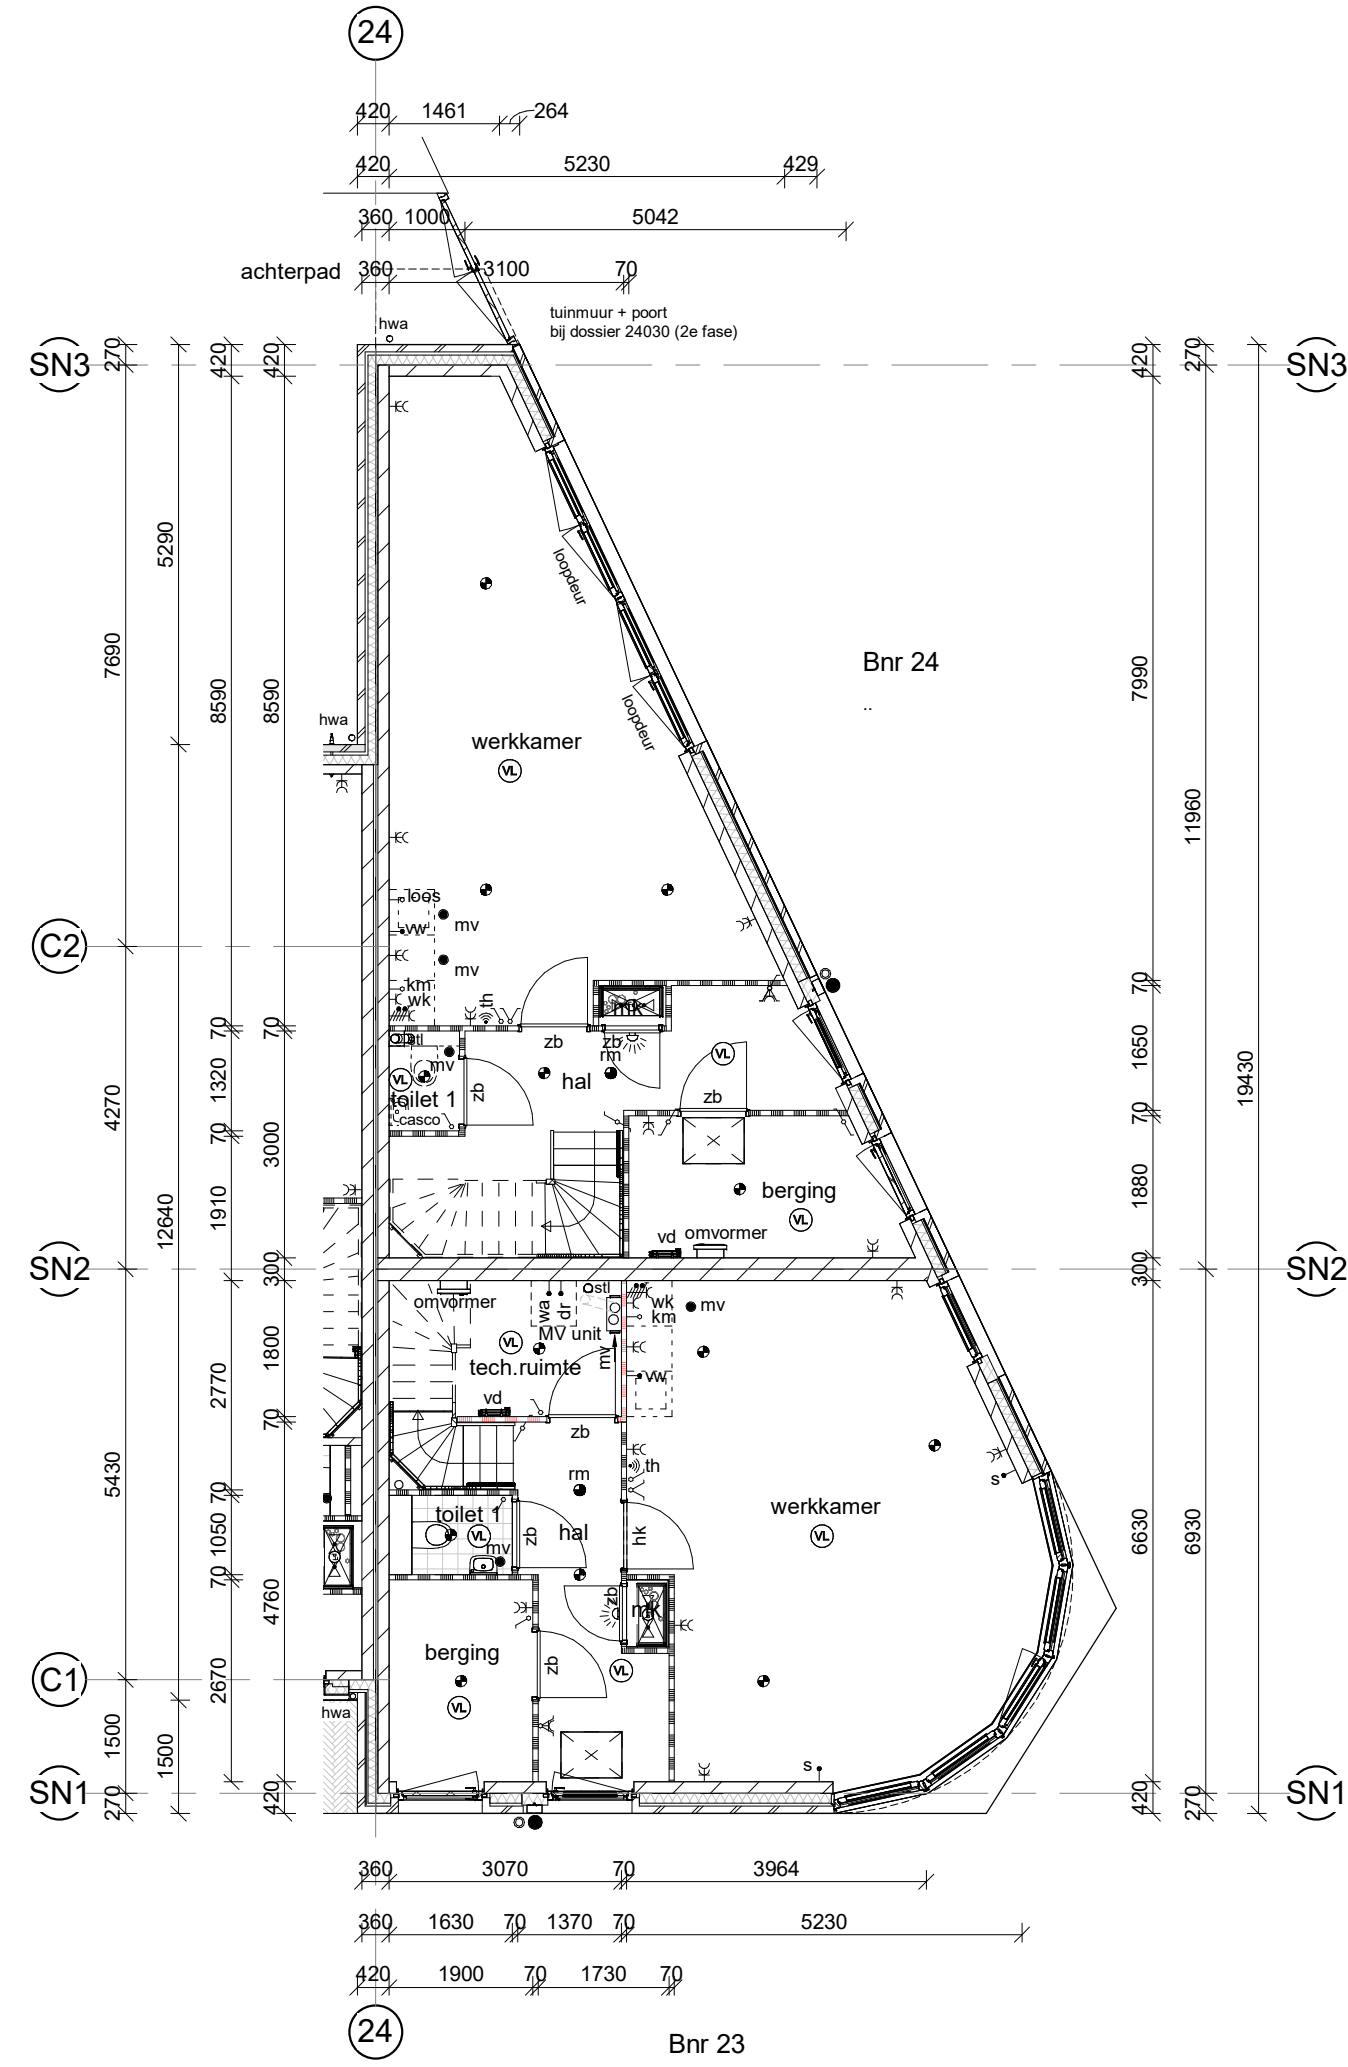

Nr.	Wijz. d.d.	Getekend	Omschrijving
J	23-09-2028	AF	Zie registratieformulier
I	31-03-2028	AF	Zie registratieformulier
H	23-02-2028	AF	Zie registratieformulier
G	11-12-2025	AF	Zie registratieformulier
F	08-12-2025	AF	Zie registratieformulier
E	01-12-2025	AF	Zie registratieformulier
D	25-11-2025	AF	Zie registratieformulier
C	05-09-2025	AF	Zie registratieformulier
B	09-04-2025	AF	Zie registratieformulier
A	03-03-2025	AF	Zie registratieformulier

bnr's: 23 en 24
project: Home Base New Brooklyn
onderdeel: Gevels en plattengronden type SPN
datum: 10-01-2025
schaal: 1:100
get.: AF
afm.: 594x1100
dossier: 23032
blad: 150

begane grond

1e verdieping

2e verdieping

Platdak