
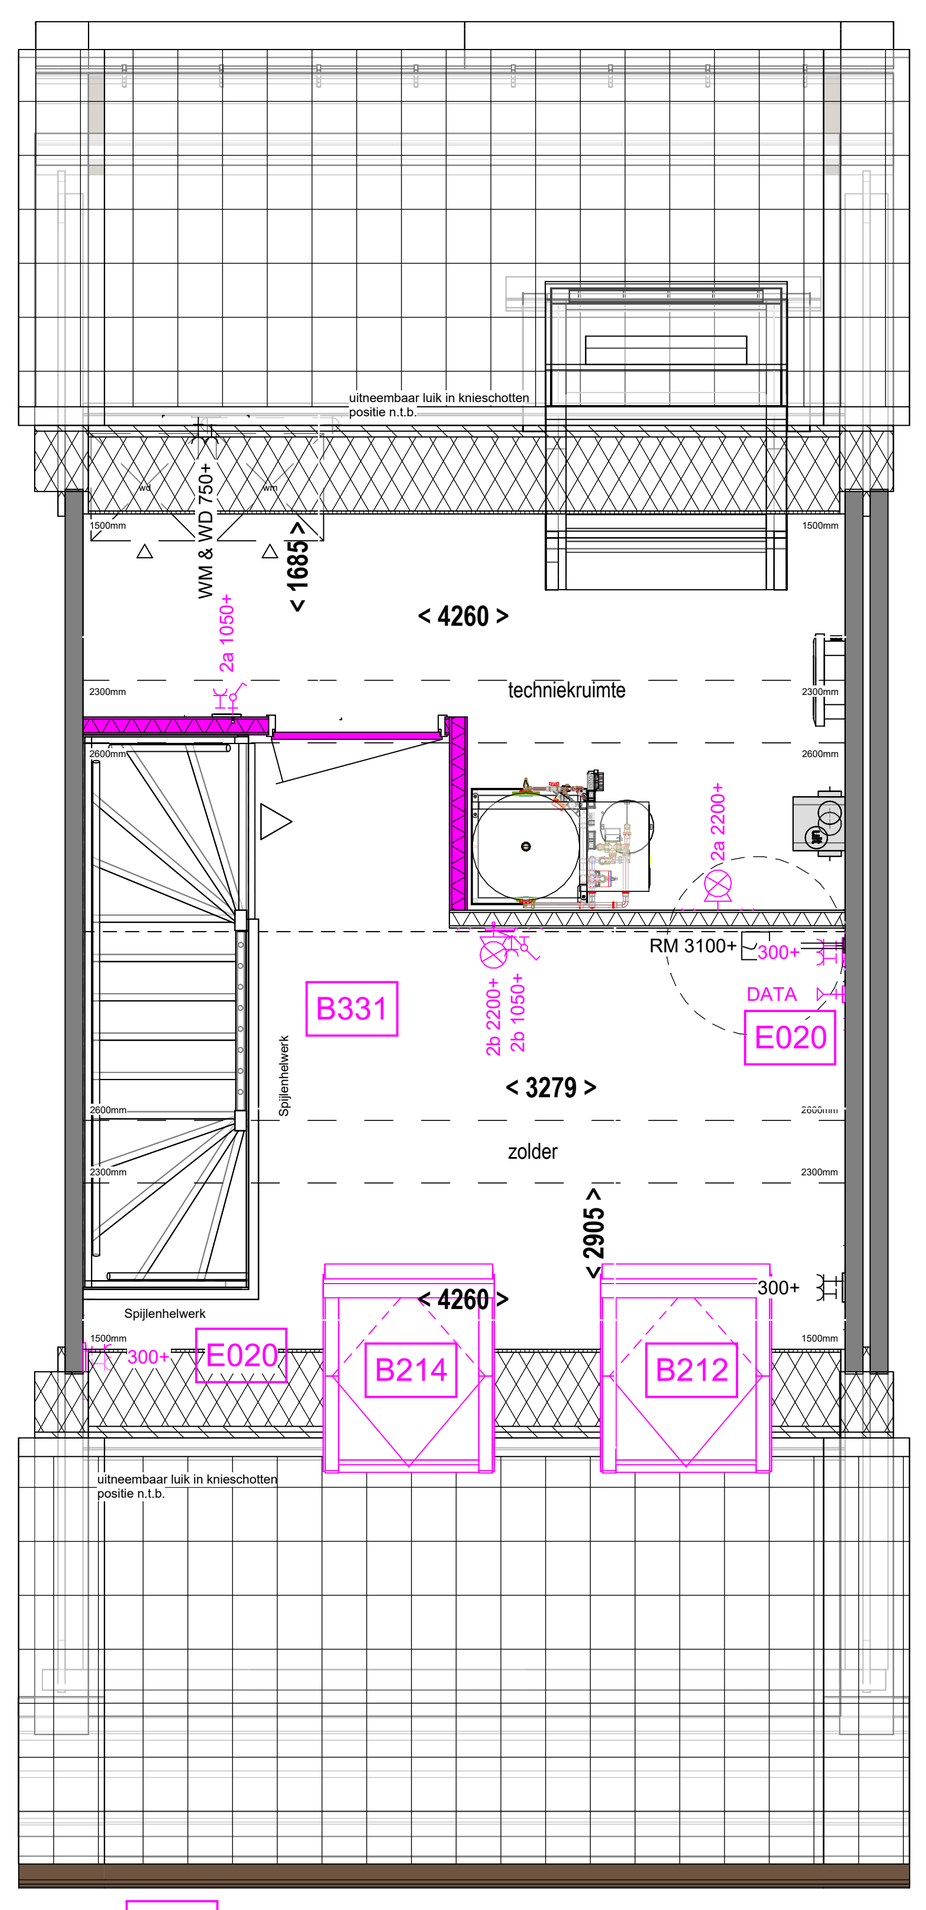



B331 Tweede verdieping - Zolder en techniekruimte.
B214 Vervangen 4-pans dakraam door dakraam 940*1400 mm (PK08)
B212 Voorgevel voorzien extra dakraam positie 2
E020 Elektrapakket - tweede verdieping

2e verdieping
1 : 50

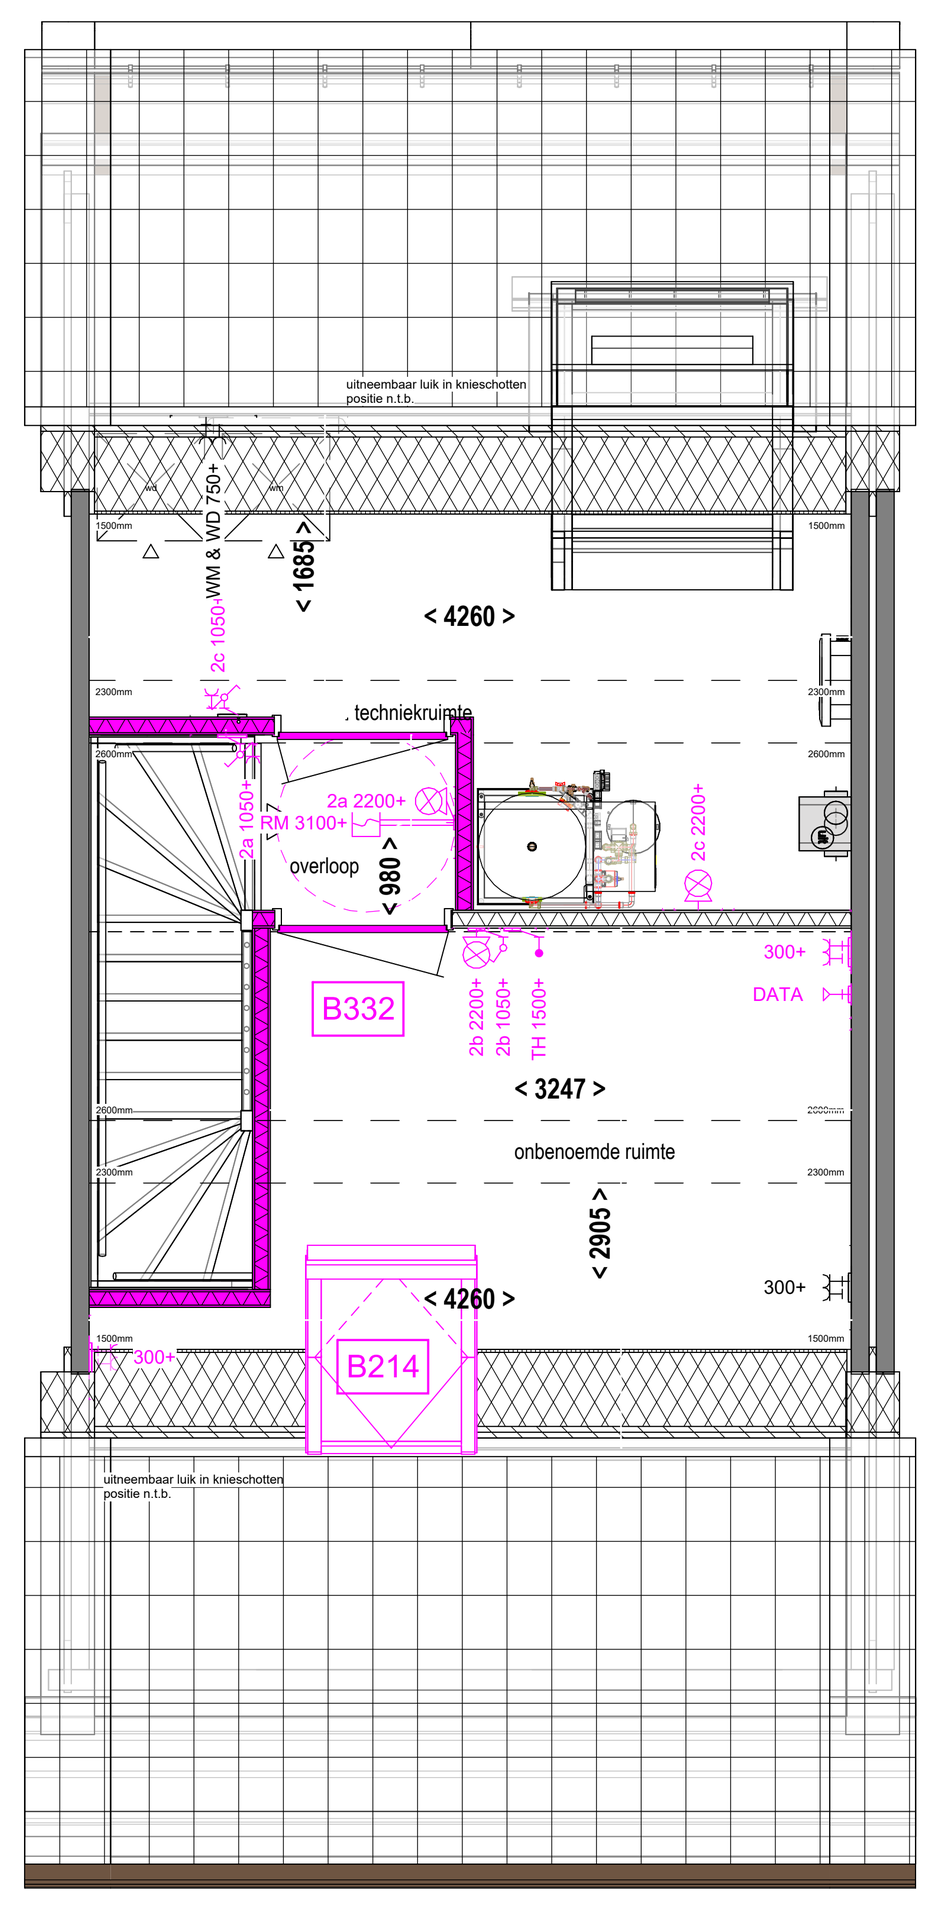


B214 Vervangen 4-pans dakraam door dakraam 940*1400 (PK08)
B332 Tweede verdieping - Overloop, techniek en onbenoemde ruimte

2e verdieping
1 : 50

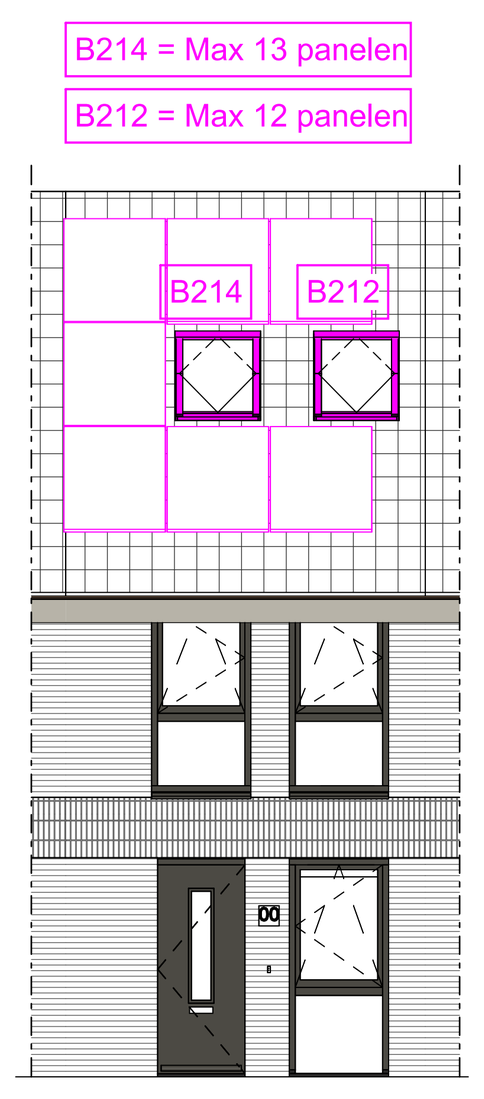


B214 Vervangen 4-pans dakraam door dakraam 940*1400 mm (PK08)
B212 Voorgevel voorzien extra dakraam positie 2

Voorgevel
1 : 100

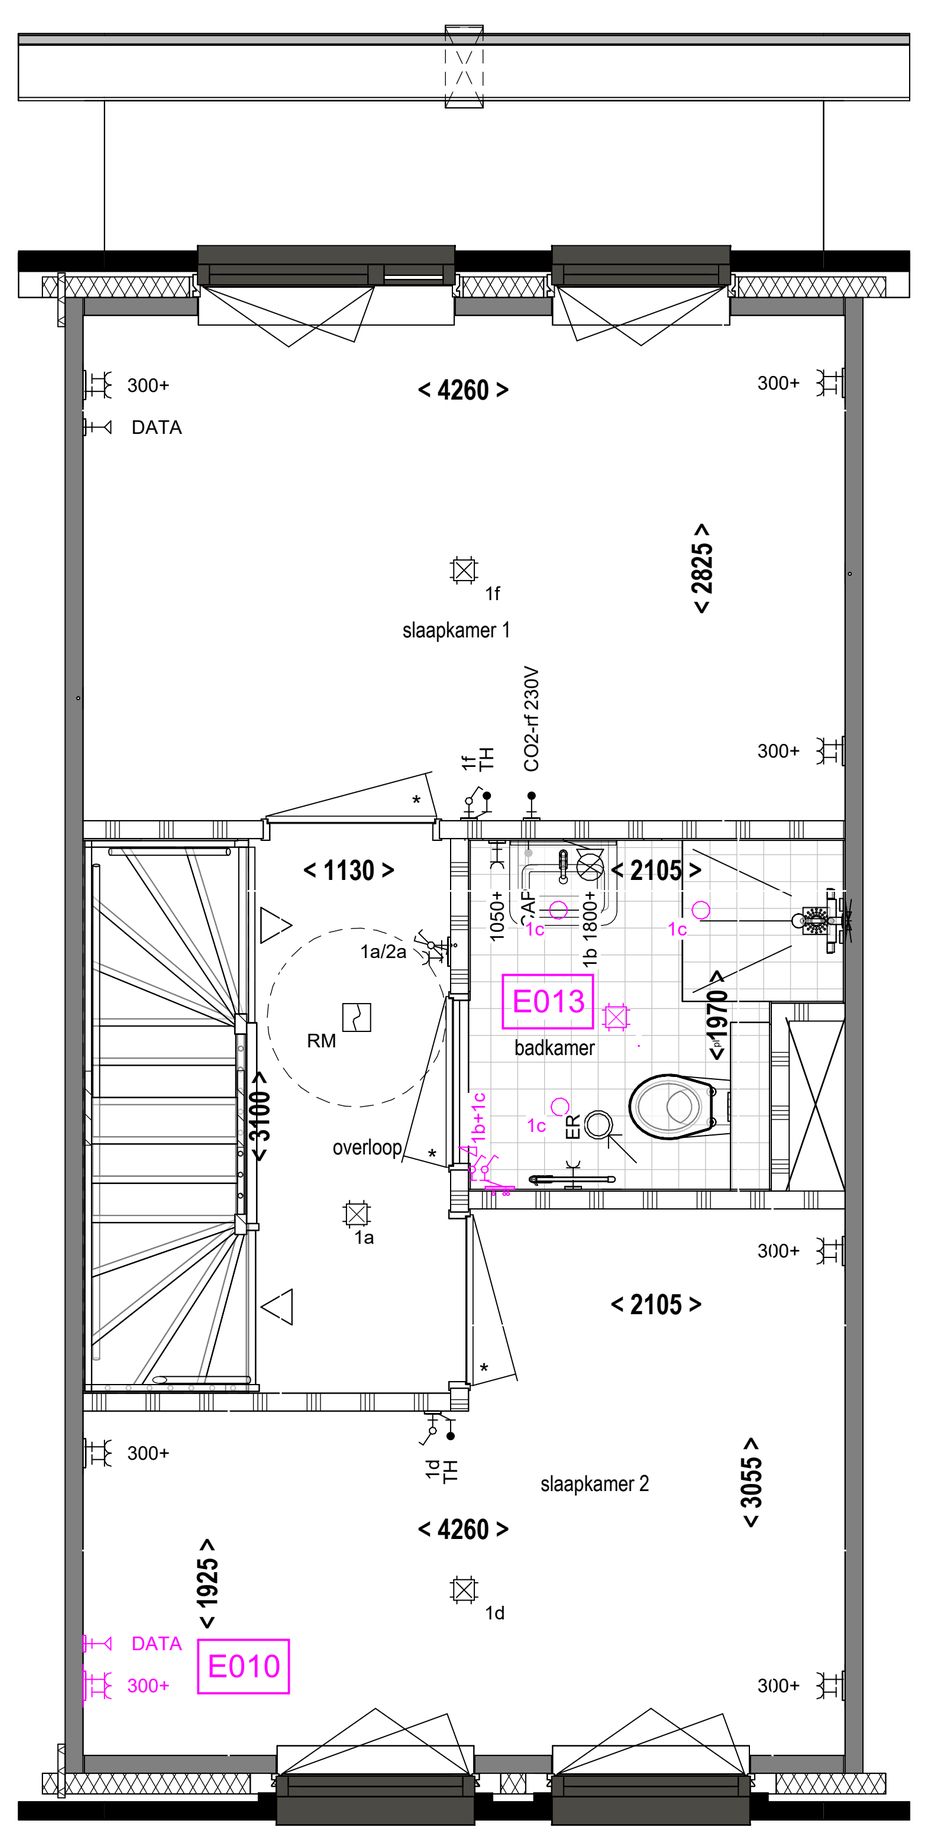


E010 Elektra pakket slaapkamer 2 - eerste verdieping
E013 Spots badkamer dimbaar 3 stuks

1e Verdieping
1 : 50

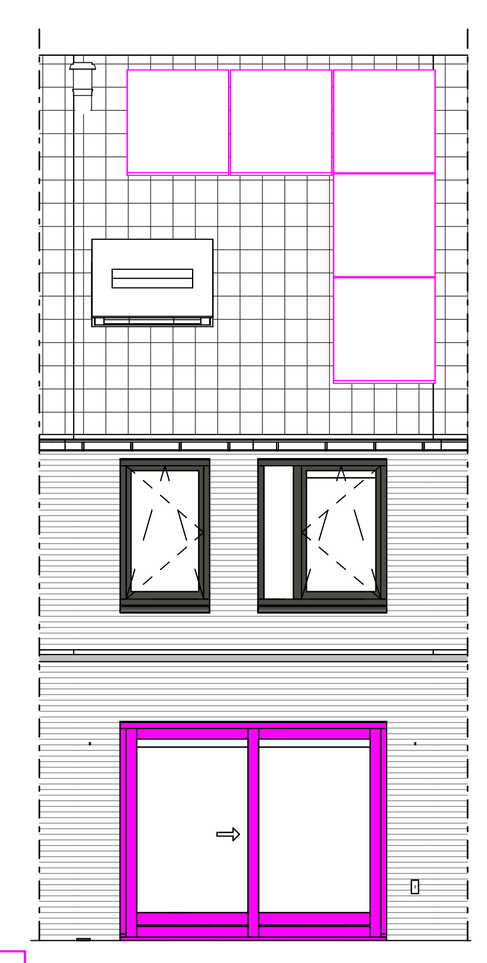


B130 Schuipui, schuifdeel links (puimaat 2980 mm)

Achtergevel
1 : 100

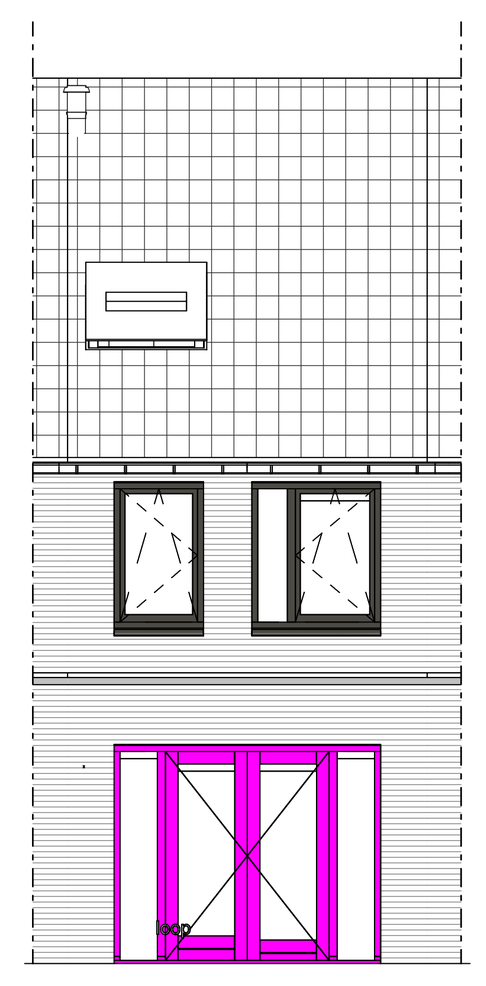


B133 Dubbele tuindeuren met zijlichten (puimaat 2980 mm)

Achtergevel
1 : 100

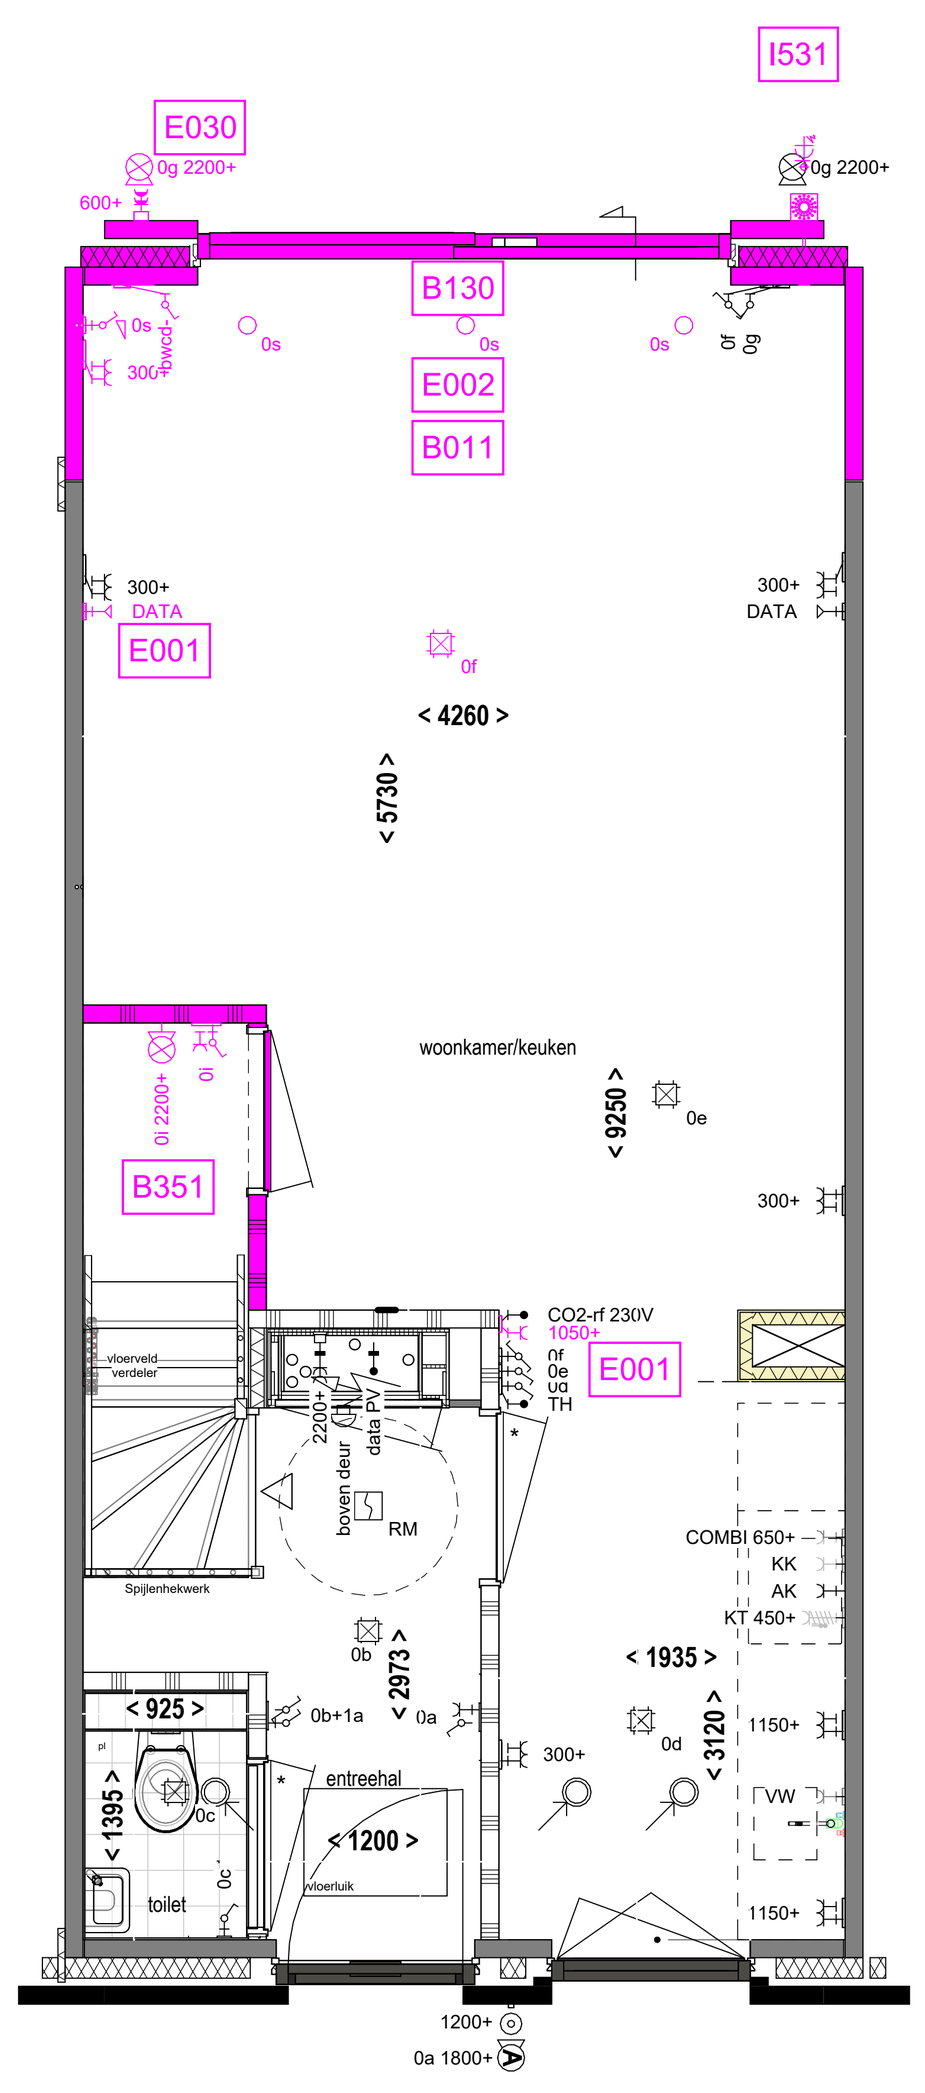


B011 Uitbouw achterzijde woning 1,2 meter
B130 Schuipui, schuifdeel links (puimaat 2980 mm)
B351 Trapkast
E001 Elektrapakket woonkamer en eetkamer - begane grond
E002 3 spots achtergevel - begane grond
E030 Elektrapakket achtergevel - buiten
I531 Vorstvrije buitenkraan met schrobput - achtergevel

begane grond
1 : 50

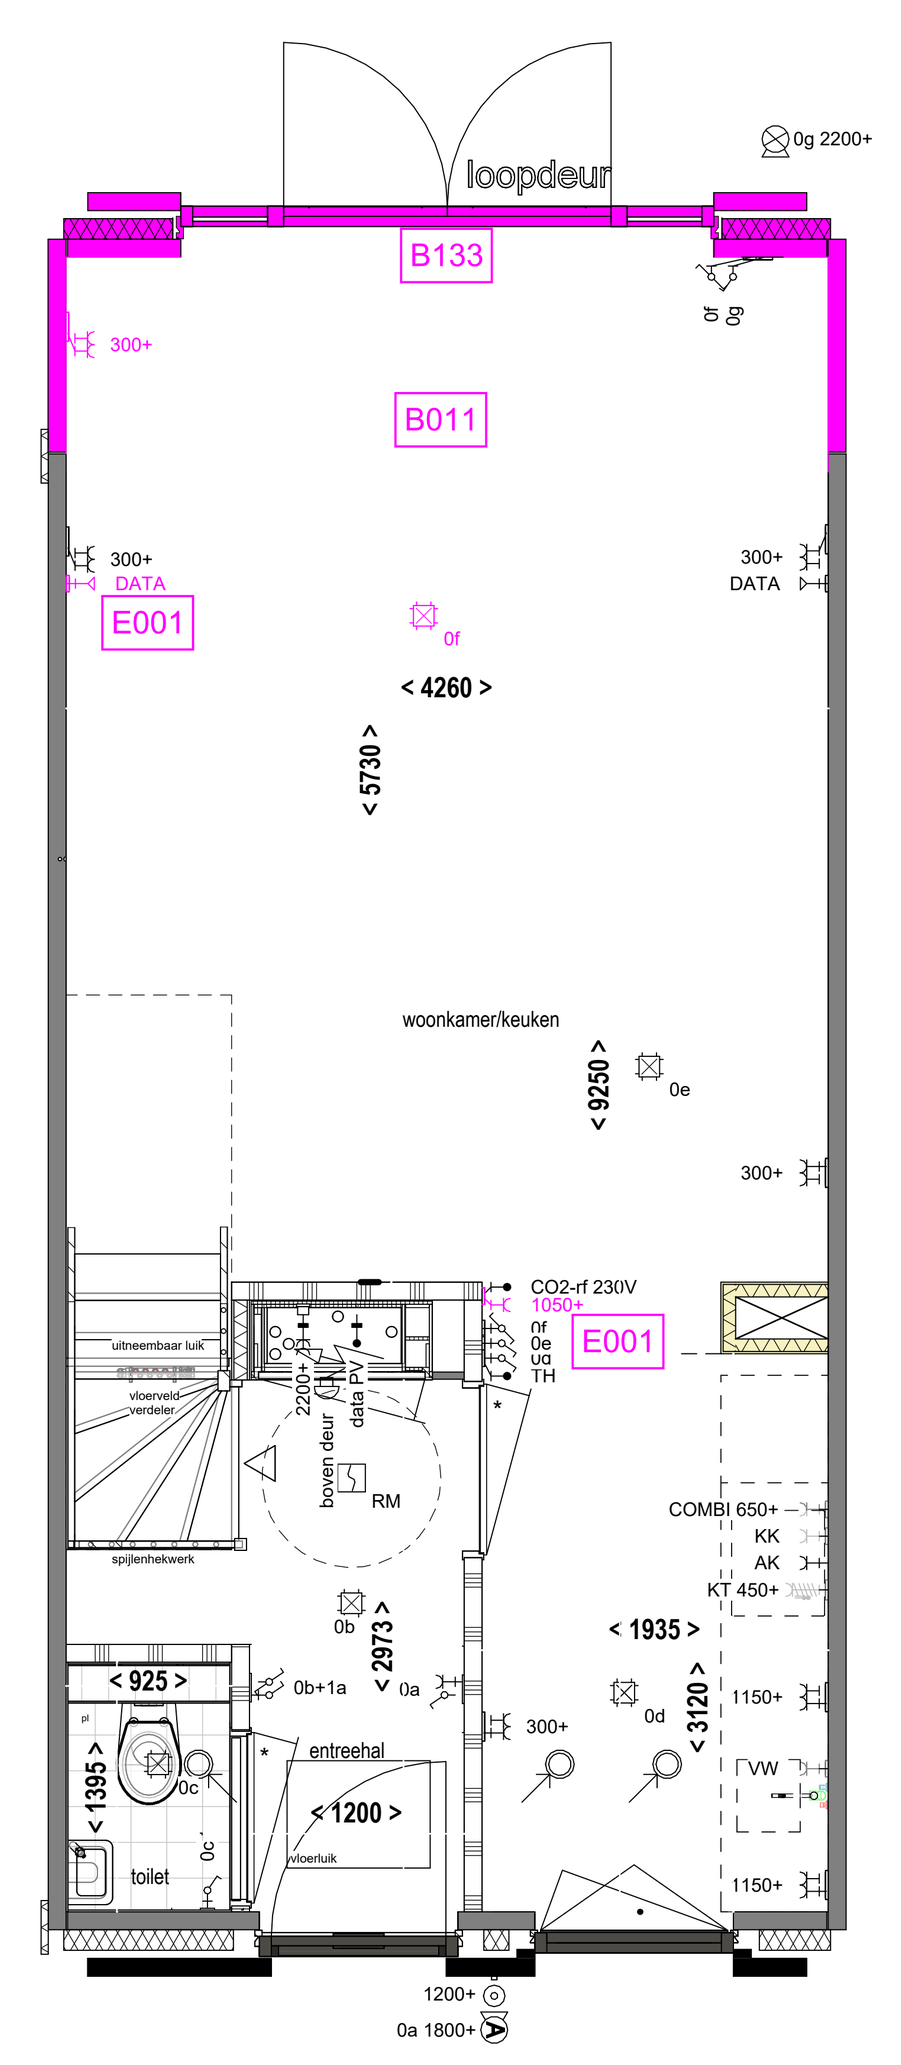

B011 Uitbouw achterzijde woning 1,2 meter
B133 Dubbele tuindeuren met zijlichten (puimaat 2980 mm)
E001 Elektrapakket woonkamer en eetkamer - begane grond

begane grond
1 : 50

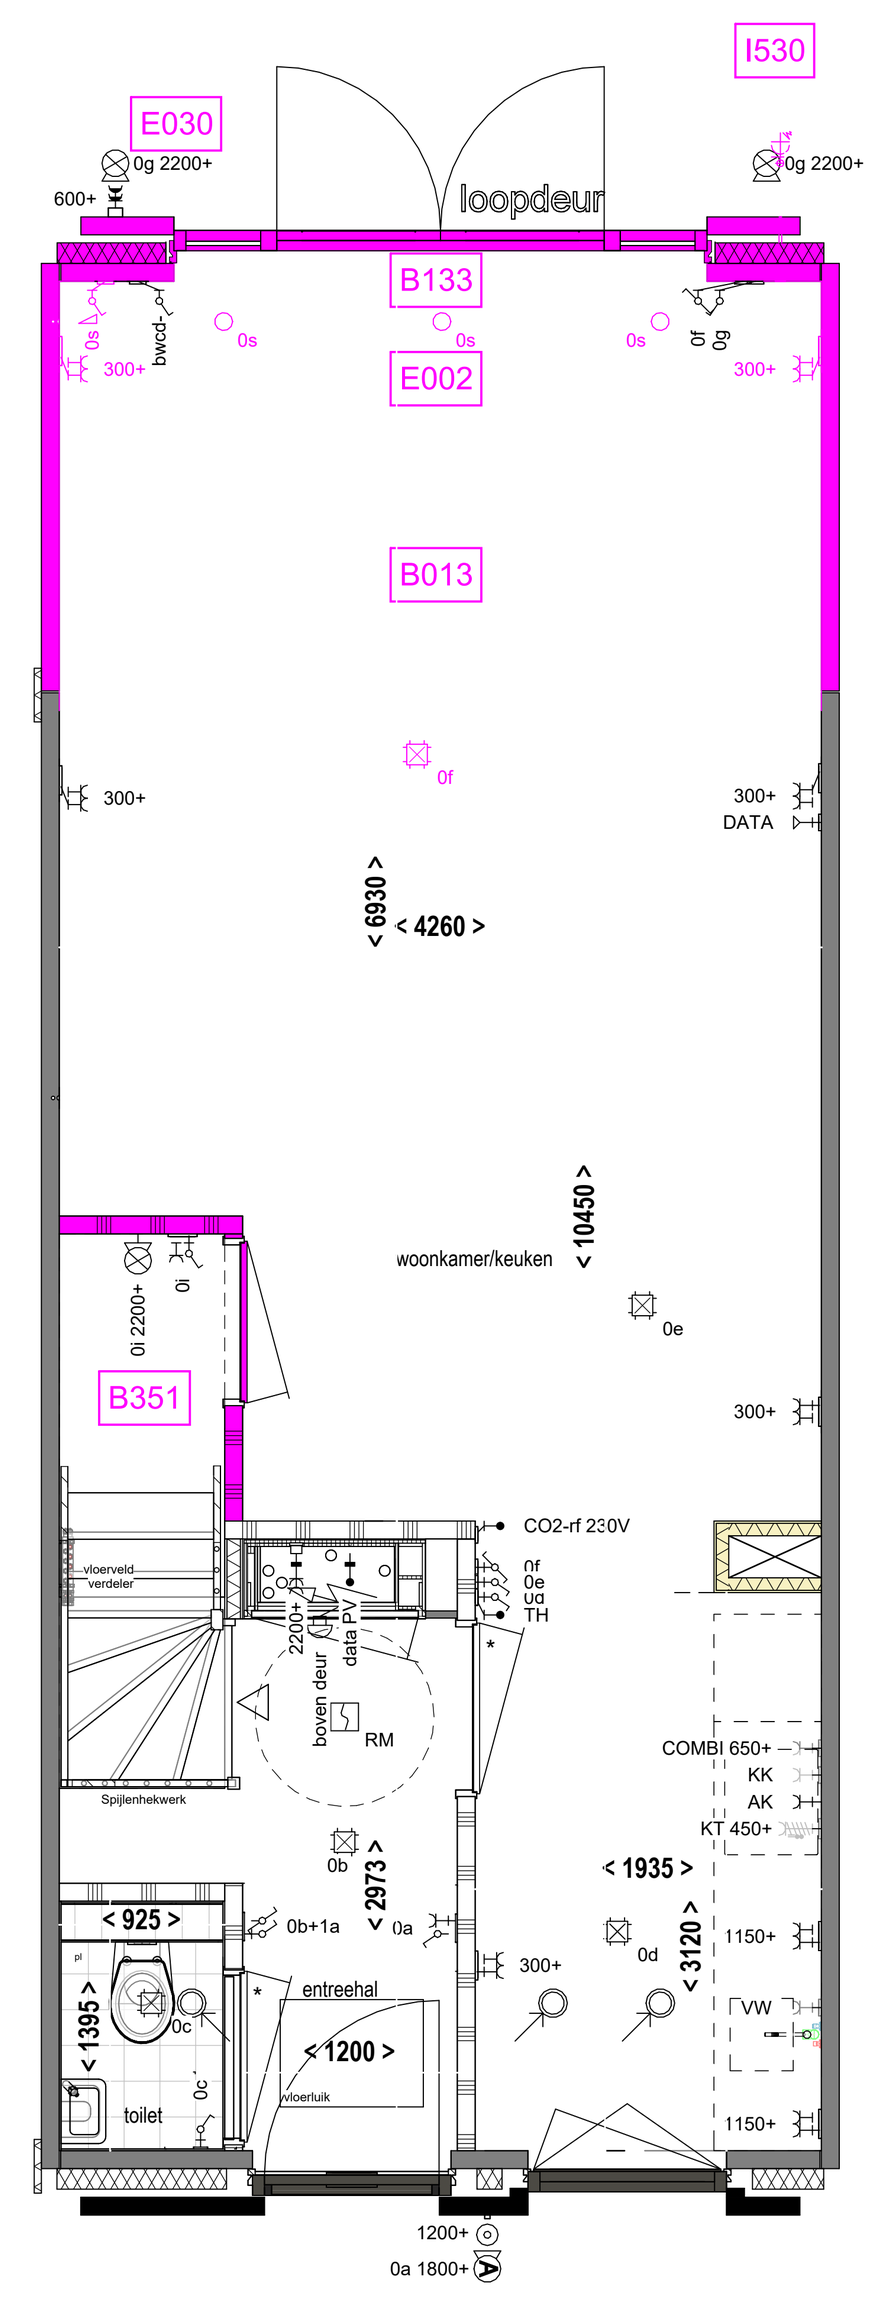

B013 Uitbouw achterzijde woning 2,4 meter
B133 Dubbele tuindeuren met zijlichten (puimaat 2980 mm)
B351 Trapkast
E002 3 spots achtergevel - begane grond
E030 Elektrapakket achtergevel - buiten
I531 Vorstvrije buitenkraan met schrobput - achtergevel

PARK Kopermolen VAASSEN

Nijhuis Bouw B.V.
HOLTKAMP PROJECTONTWIKKELING

OPT-02	
Datum:	18-11-2026
Formaat:	(A0) 841*1189
Schaal:	als aangegeven