


B336B Tweede verdieping - Overloop, techniekruimte en slaapkamer Dwarskap

B230 Zijgevel voorzien van een dakraam op positie 1

E111 Extra data punt (CAT6e) ter plaatse van slaapkamer 4 op 300+vloer

2e verdieping
1 : 50

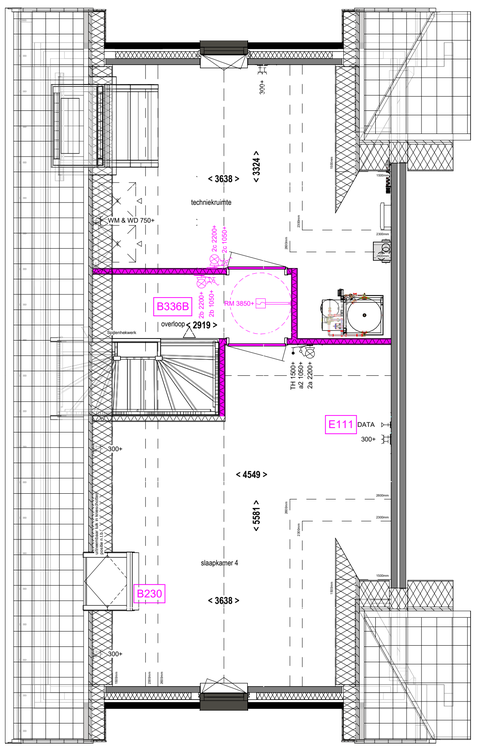

B323 Samenvoegen slaapkamer 2 en 3.

E013 Spots badkamer dimbaar 3 stuks


B372 Creëren afzonderlijk toilet op de verdieping

B375 Creëren bergkast vanuit overloop.

E010 Elektrapakket slaapkamer 2 - eerste verdieping

E011 Elektrapakket slaapkamer 3 - eerste verdieping

E013 Spots badkamer dimbaar 3 stuks

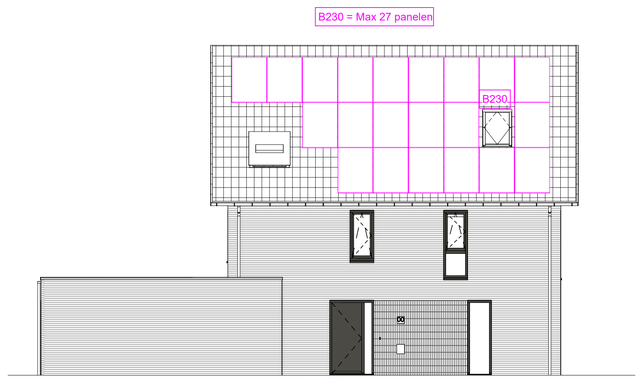

Linker gevel
1 : 100

B230 Zijgevel voorzien van een dakraam op positie 1



Achtergevel
1 : 100


B130 Schuipui (puimaat 2980 mm)



Achtergevel
1 : 100

B133 Dubbele tuindeuren met zijlichten (puimaat 2980 mm)

1e Verdieping
1 : 50

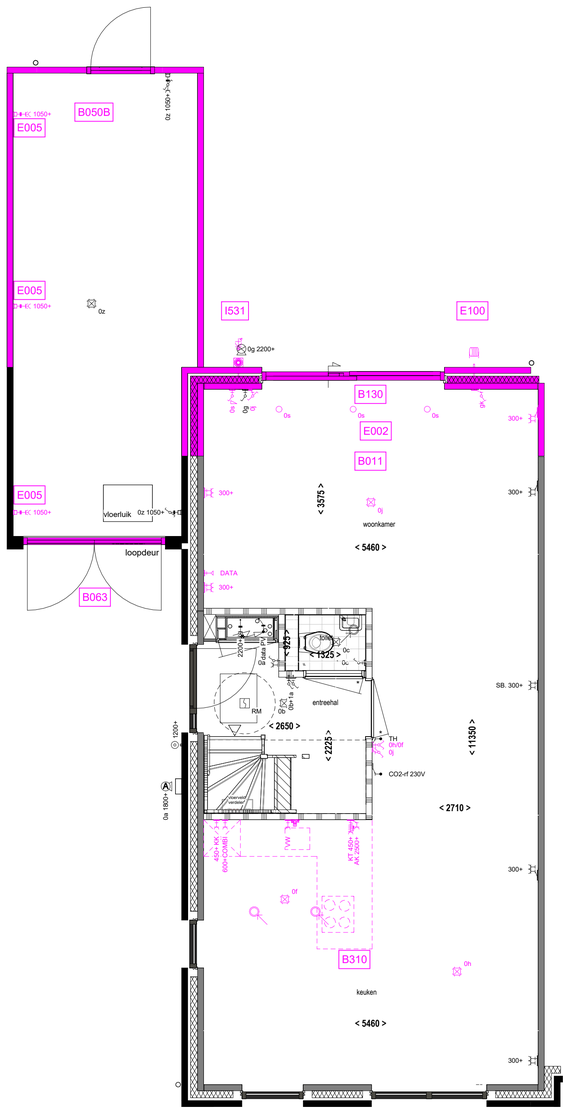

B011 Uitbouw achterzijde woning 1,2 meter

B050B Verlengen ongeïsoleerde berging met 1,8 meter

B063 Berging uitvoeren met houten deuren

B130 Schuipui (puimaat 2980 mm)

B310 Omwisselen indeling keuken & woonkamer

E002 3 spots achtergevel - begane grond


E005 Elektrapakket ongeïsoleerde berging

E100 Grondkabel op rol (op een aparte groep)

I531 Vorstvrije buitenkraan met schrobput - achtergevel

begane grond
1 : 50

1e Verdieping
1 : 50

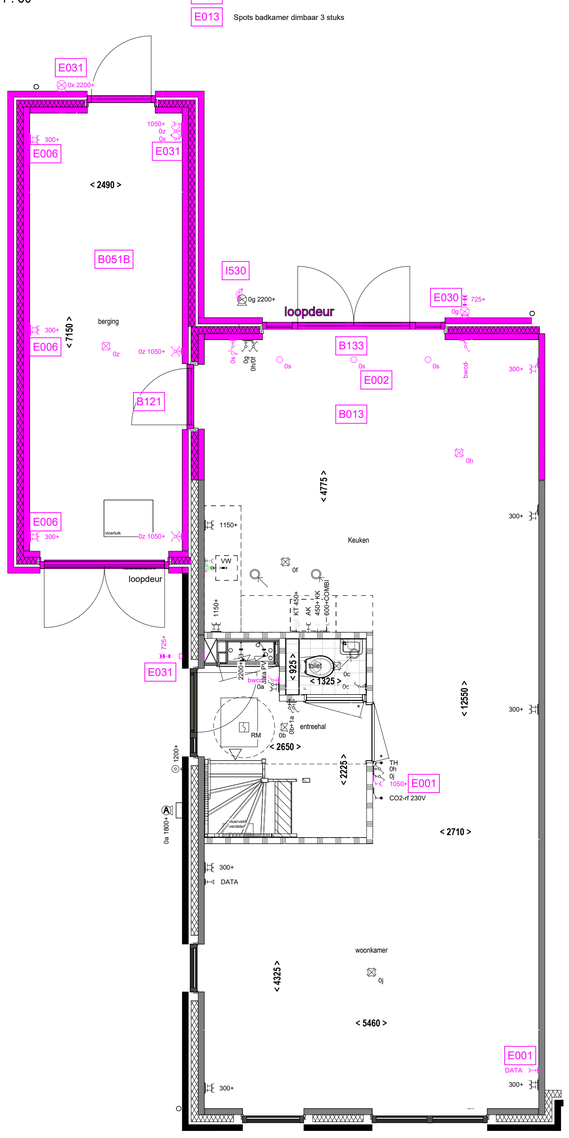

B013 Uitbouw achterzijde woning 2.4 meter

B051B Berging isoleren en verlengen met 1,8 meter

B121 Deur vanuit de woning naar de berging

B133 Dubbele tuindeuren met zijlichten (puimaat 2980 mm)

E001 Elektrapakket woonkamer en eetkamer - begane grond


E002 3 spots achtergevel - begane grond

E006 Elektrapakket geïsoleerde berging

E030 Elektrapakket achtergevel - buiten

E031 Elektrapakket voor- en achtergevel - buiten

begane grond
1 : 50

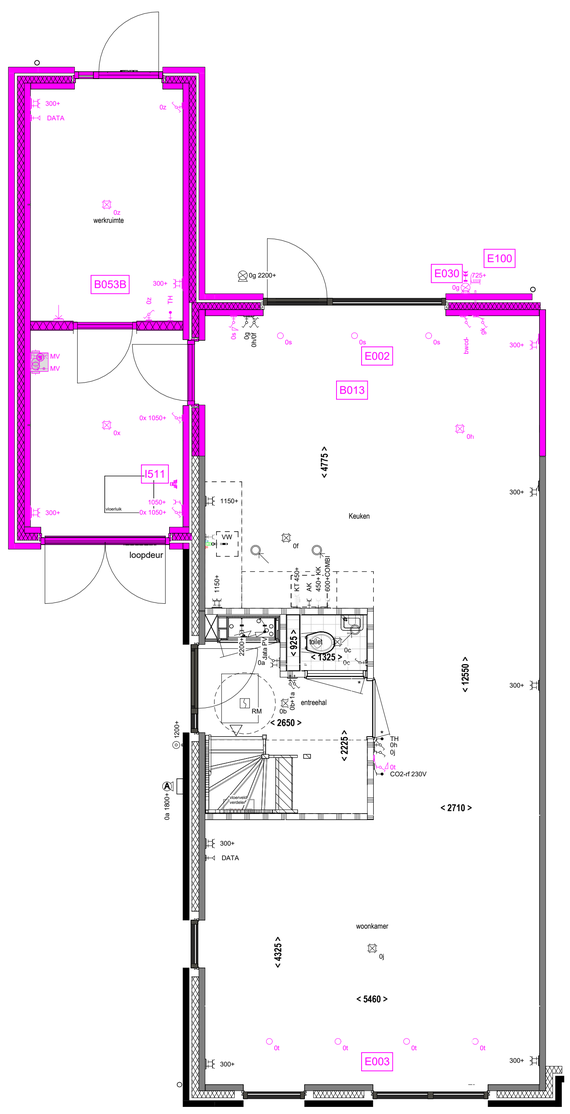

B013 Uitbouw achterzijde woning 2.4 meter

B053B Berging verlengen met 1,8 meter en uitvoeren als werkruimte


E002 3 spots achtergevel - begane grond

E030 Elektrapakket achtergevel - buiten

E100 Grondkabel op rol (op een aparte groep)

I511 Extra afgedopte aansluitpunt riool met koud en warm water

begane grond
1 : 50

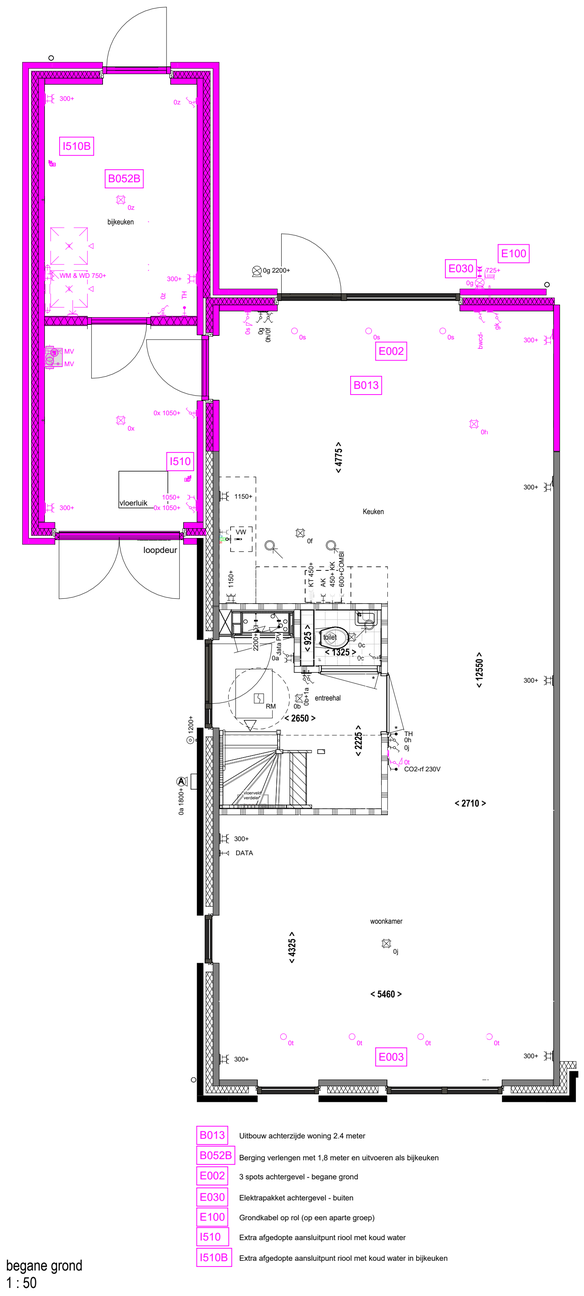

B013 Uitbouw achterzijde woning 2.4 meter

B052B Berging verlengen met 1,8 meter en uitvoeren als bijkeuken

E002 3 spots achtergevel - begane grond

E030 Elektrapakket achtergevel - buiten

E100 Grondkabel op rol (op een aparte groep)

I510 Extra afgedopte aansluitpunt riool met koud water

I510B Extra afgedopte aansluitpunt riool met koud water in bijkeuken


begane grond
1 : 50

PARK Kopermolen VAASSEN

Nijhuis Bouw B.V.


HOLTKAMP PROJECTONTWIKKELING

OPT-06.01	
Datum:	18-11-2026
Formaat:	(A0) 841*1189
Schaal:	als aangegeven

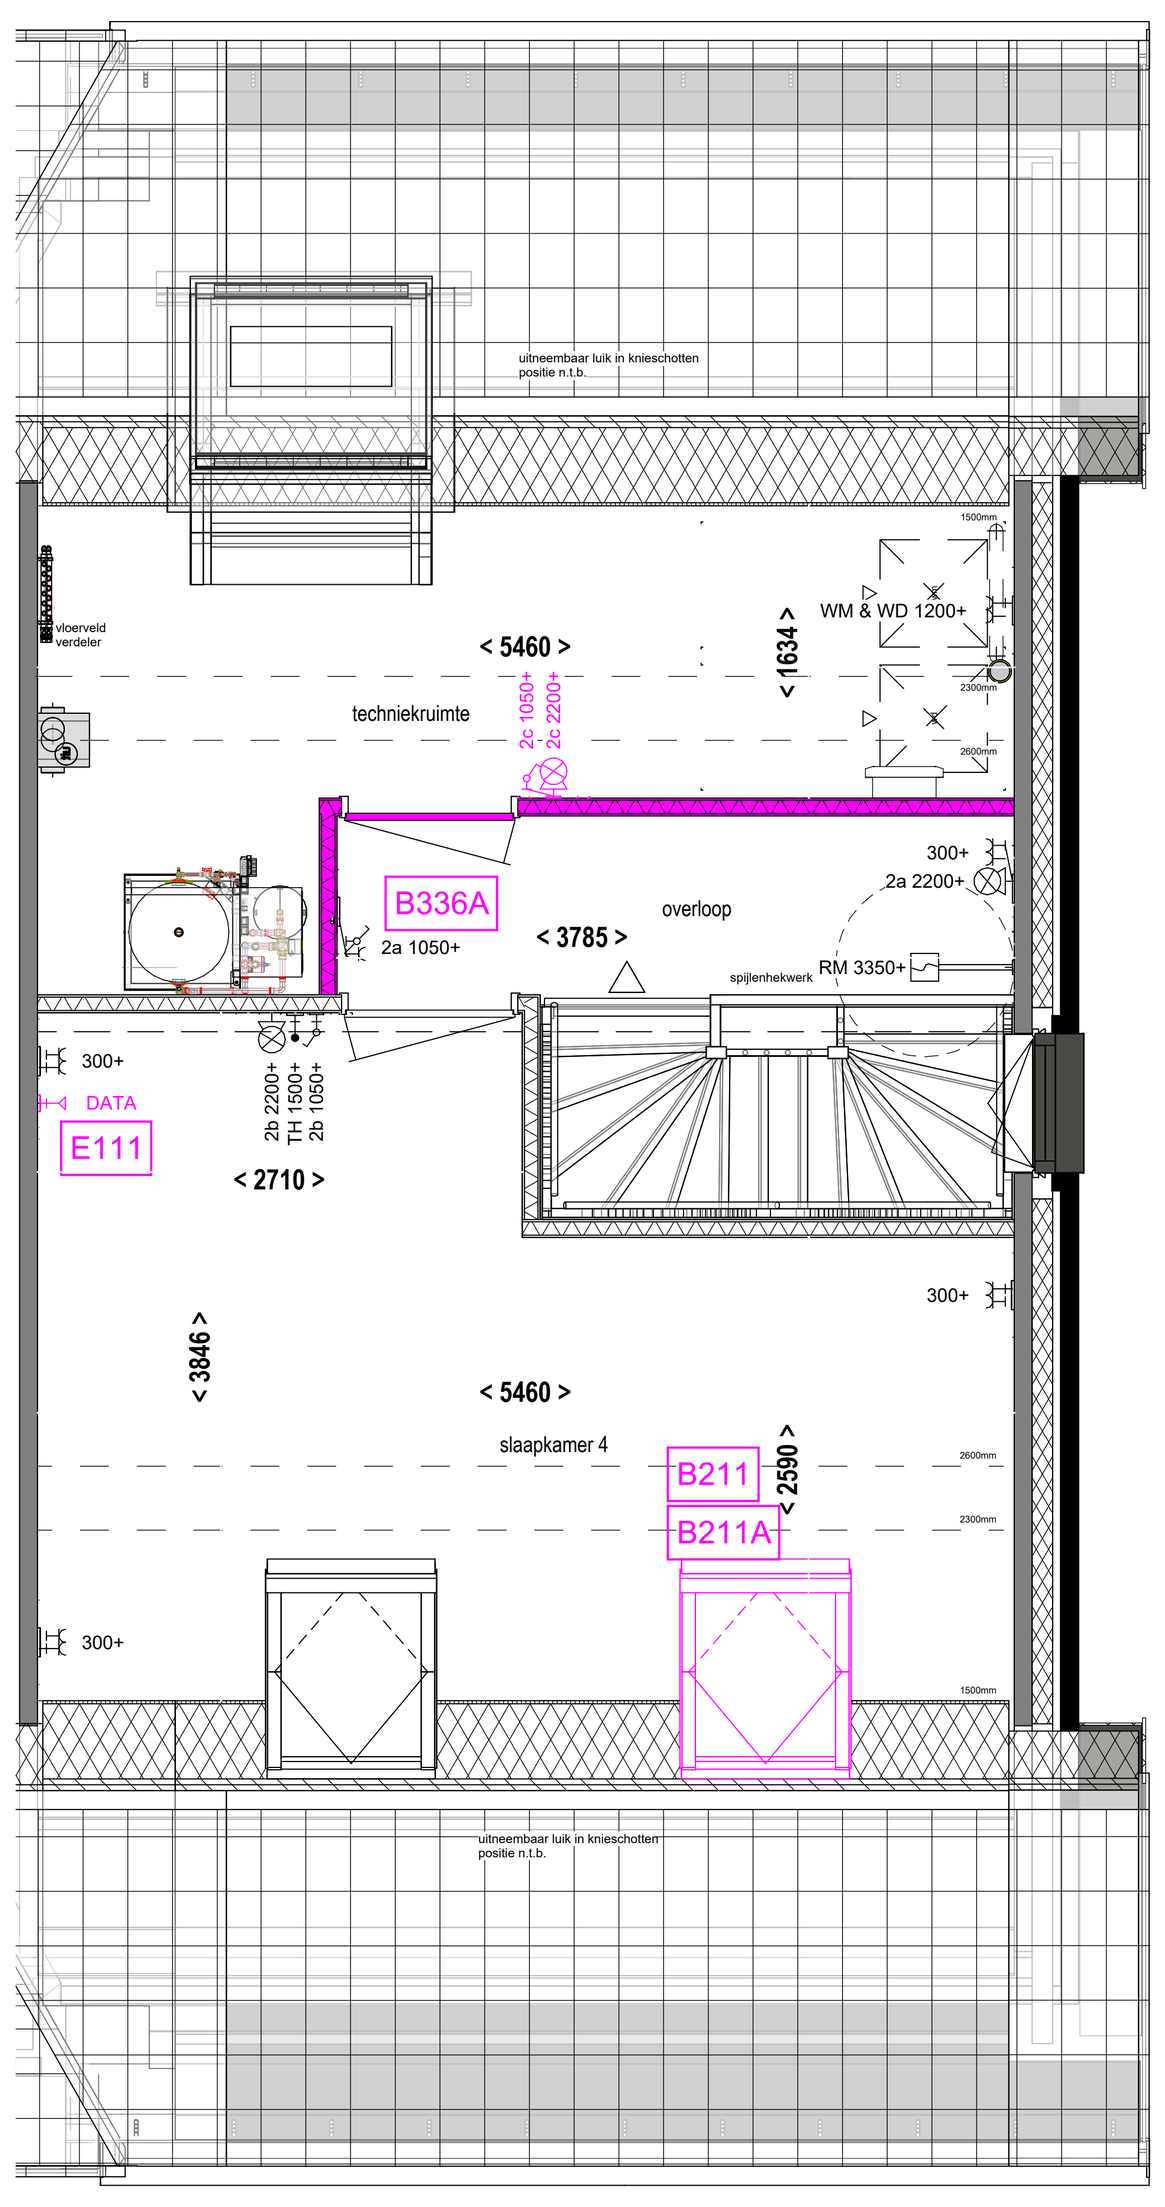


B336A Tweede verdieping - techniekruimte en Slaapkamer Langskap
B211 Voorgevel voorzien van een dakraam op positie 1
B211A Voorgevel voorzien van extra Dakraam PK08 met zonwering uitsluitend bij bouwnummer 38, 39 en 40
E021 Elektrapakket zolder (alleen icm zolderindeling B336/B337)
E111 Extra data punt (CAT6e) ter plaatse van slaapkamer 4 op 300+vloer

2e verdieping
1 : 50

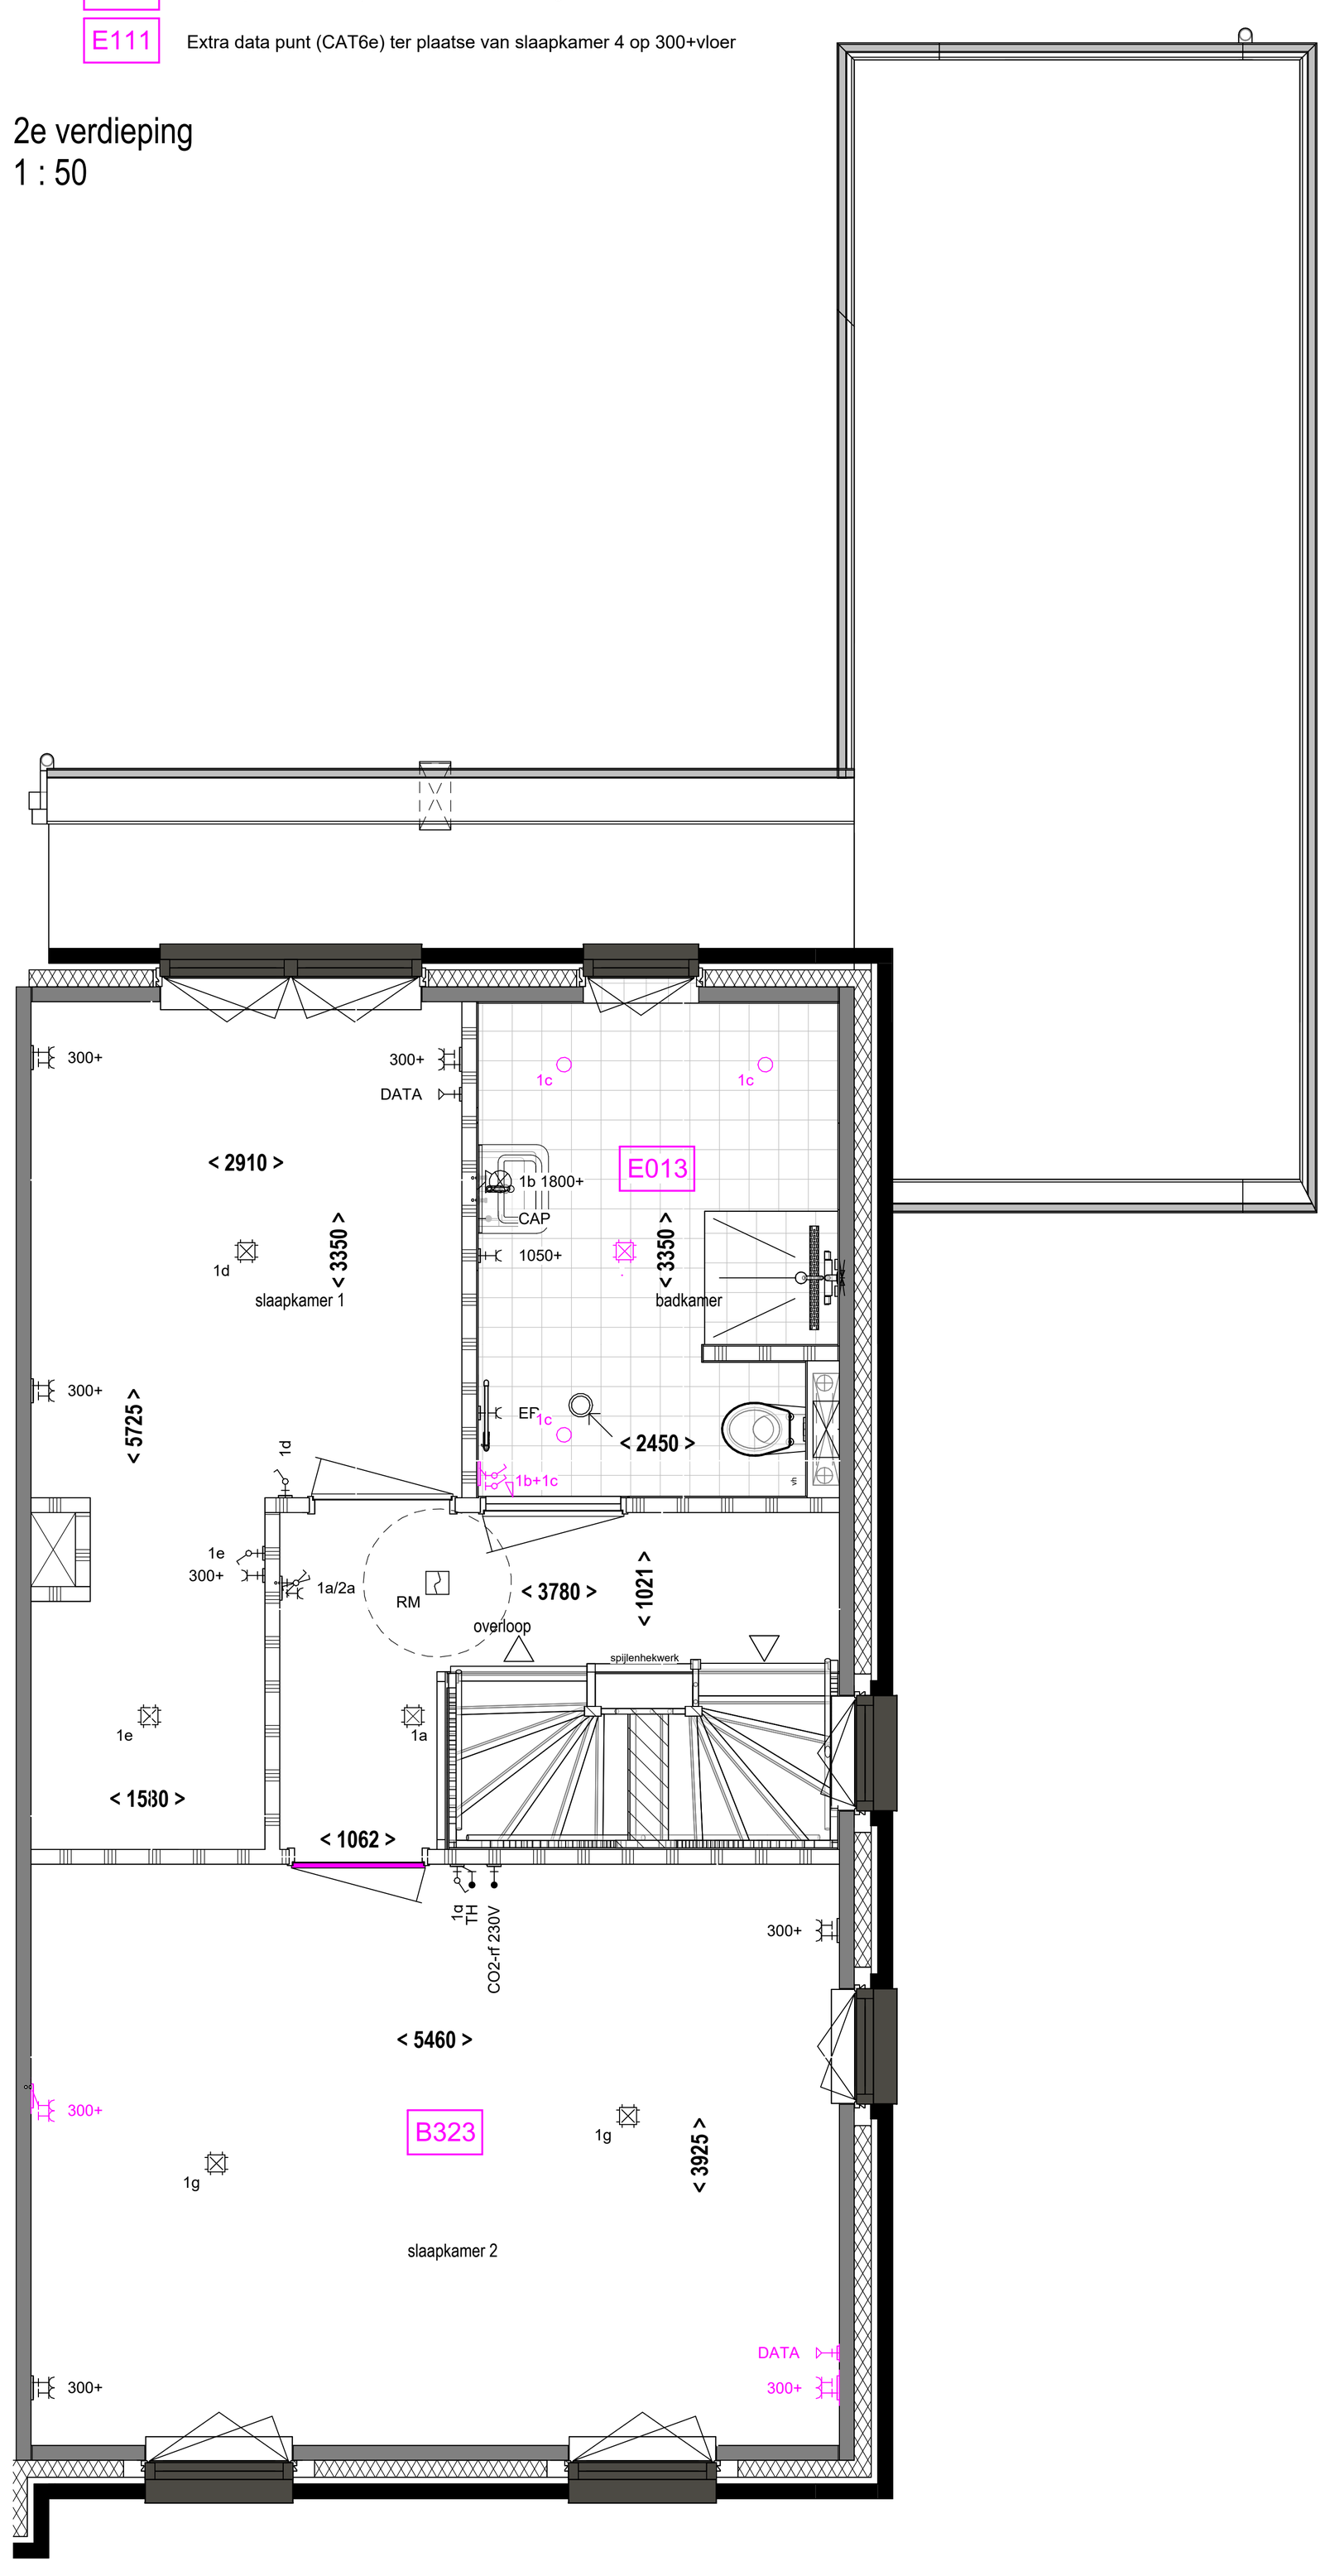

1e Verdieping
1 : 50


B323 Samenvoegen slaapkamer 2 en 3.
E013 Spots badkamer dimbaar 3 stuks

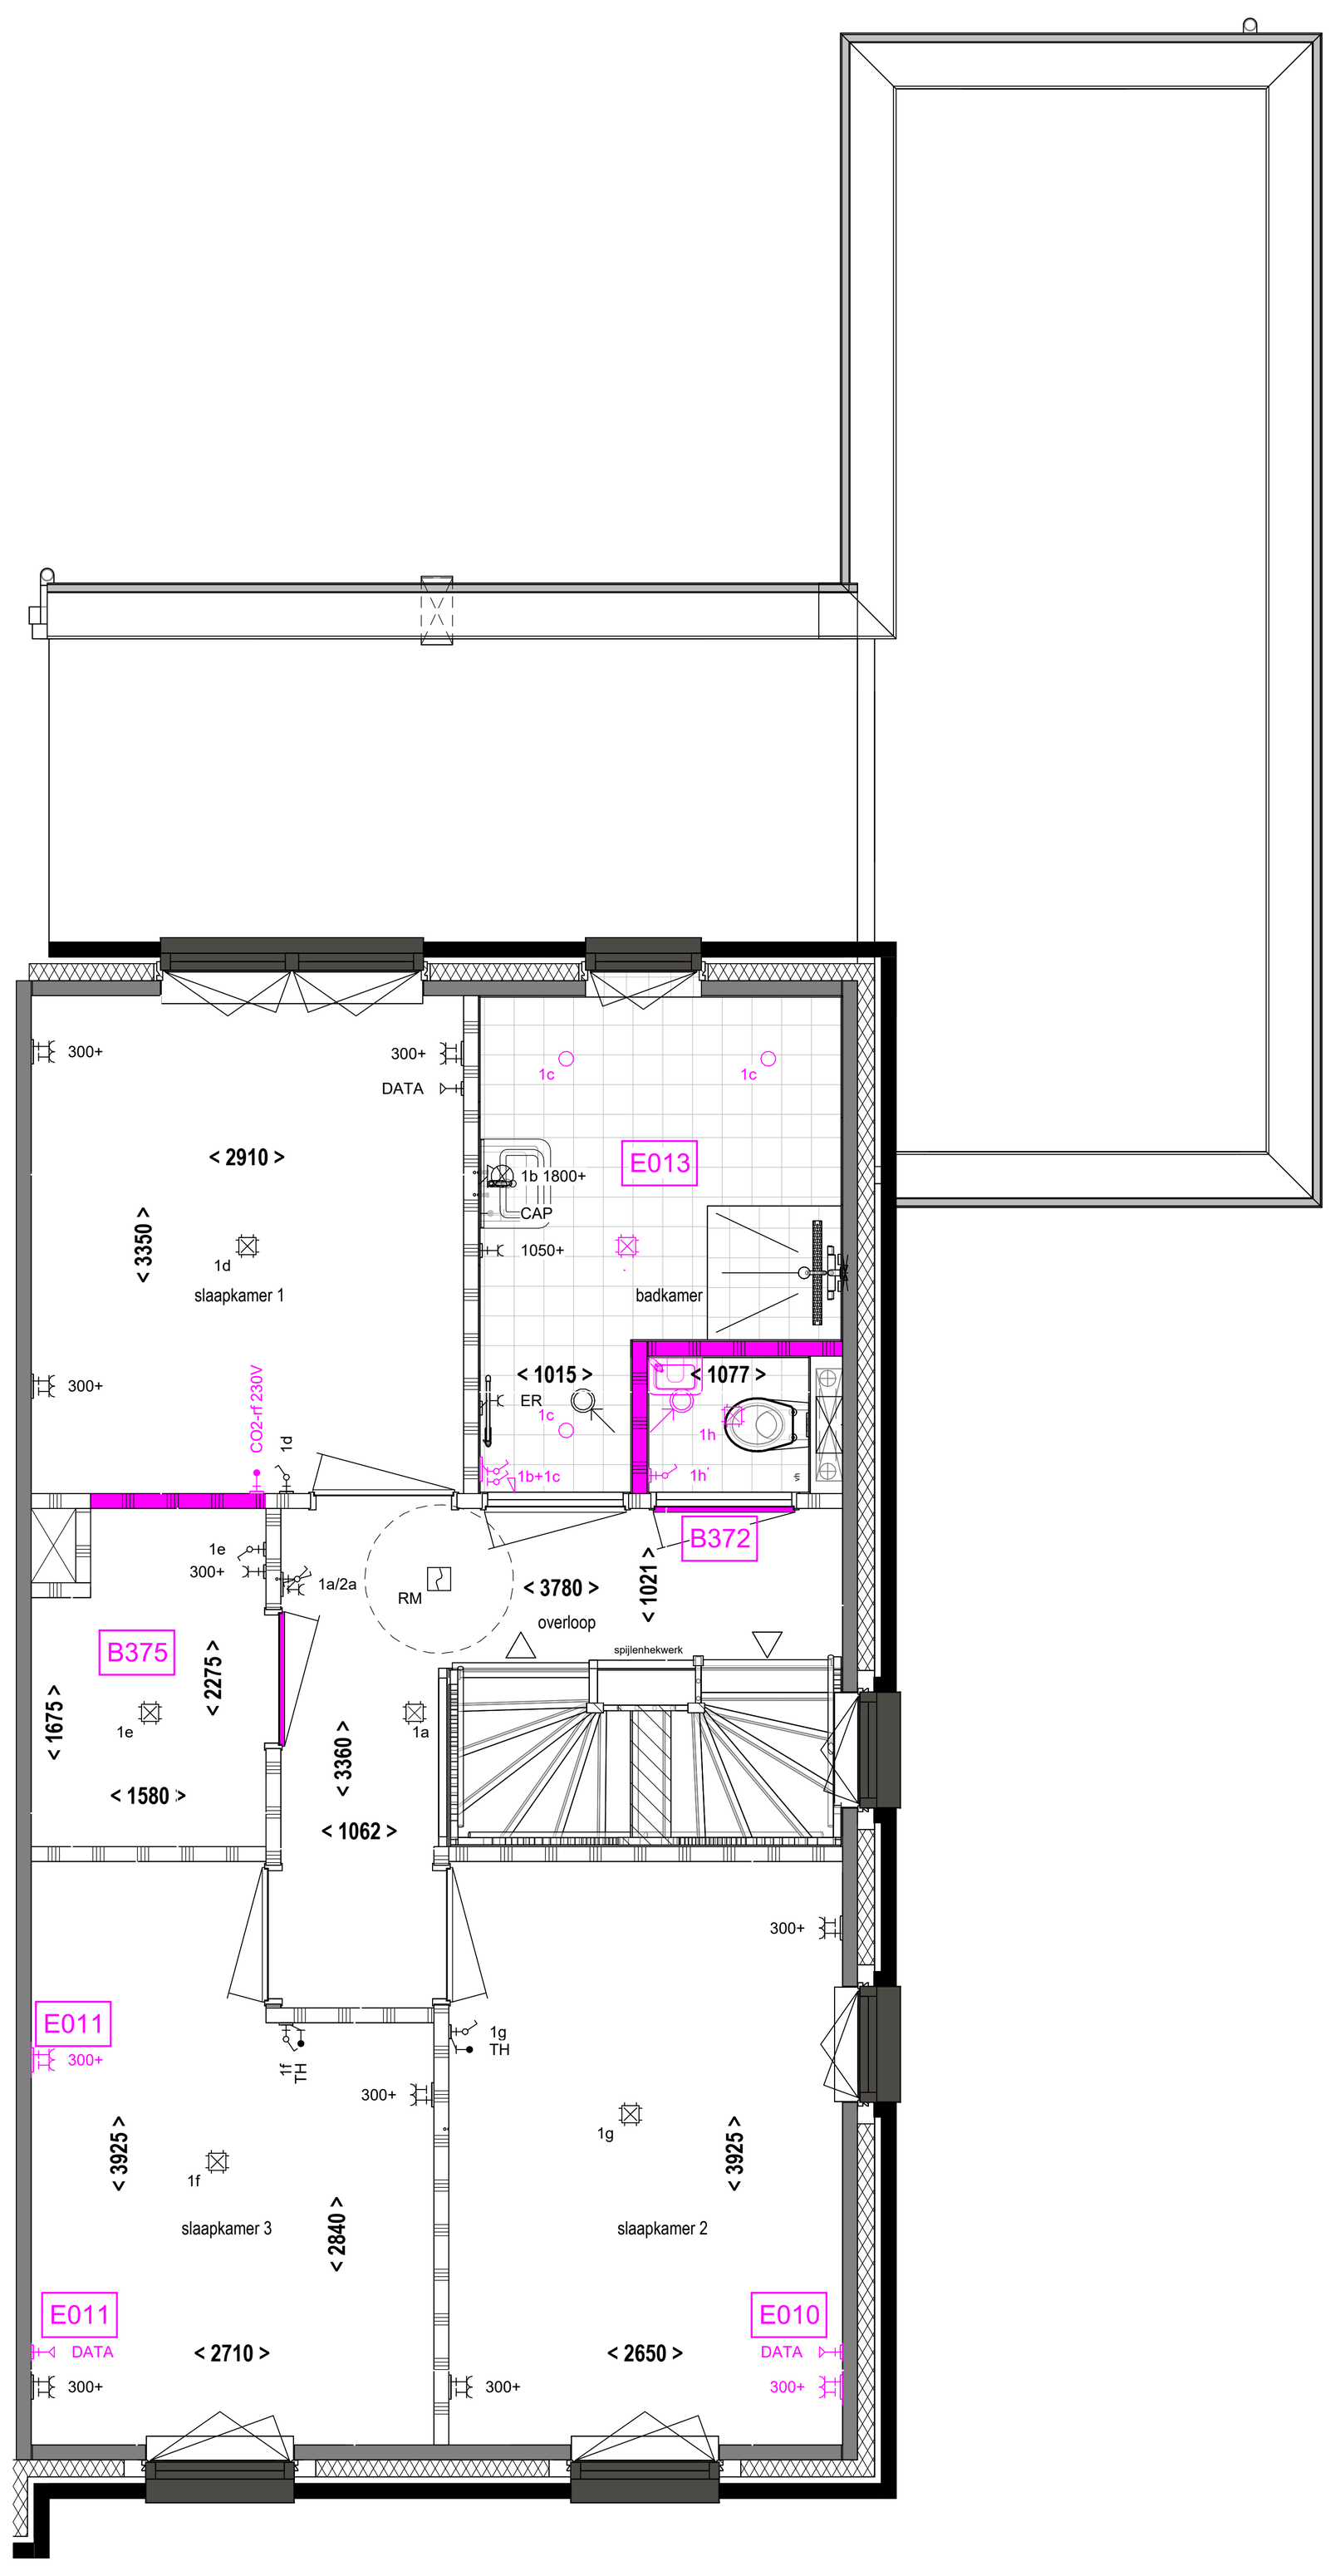

1e Verdieping
1 : 50


B372 Creëren afzonderlijk toilet op de verdieping
B375 Creëren bergkast vanuit overloop
E010 Elektrapakket slaapkamer 2 - eerste verdieping
E011 Elektrapakket slaapkamer 3 - eerste verdieping
E013 Spots badkamer dimbaar 3 stuks

B211 = Max 22 panelen

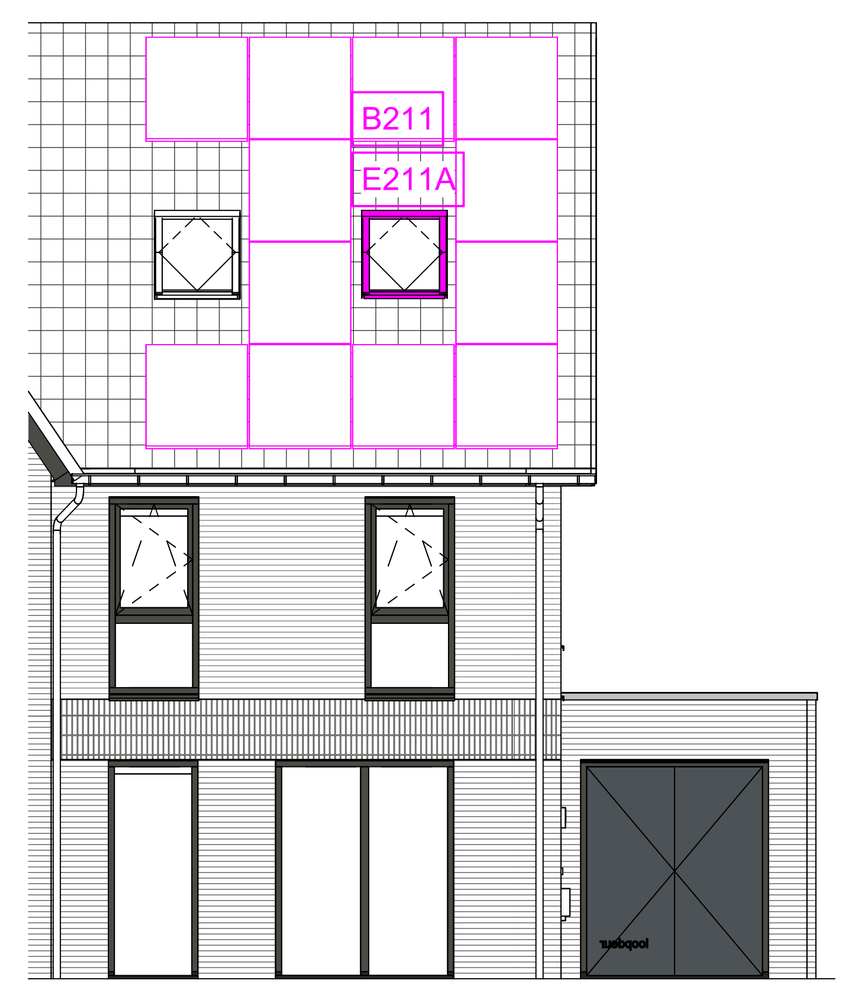


Voorgevel
1 : 100

B211 Voorgevel voorzien van een dakraam op positie 1
B211A Voorgevel voorzien van extra Dakraam PK08 met zonwering uitsluitend bij bouwnummer 38, 39 en 40

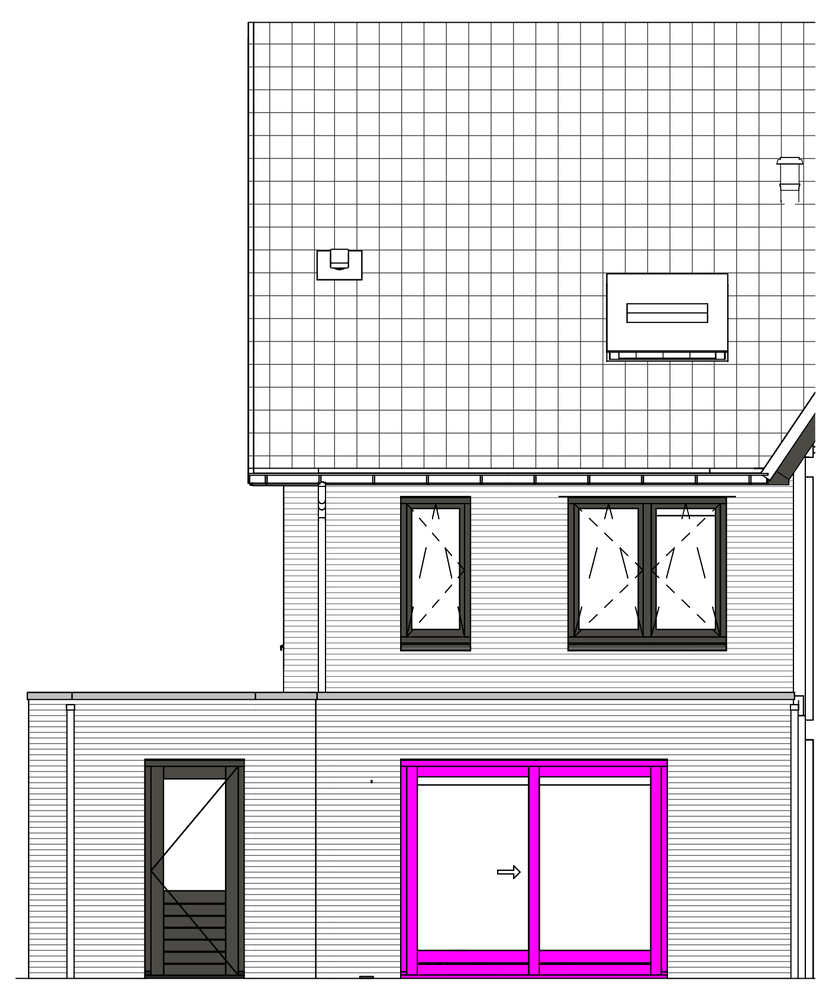


Achtergevel
1 : 100

B130 Schuipui (puimaat 2980 mm)

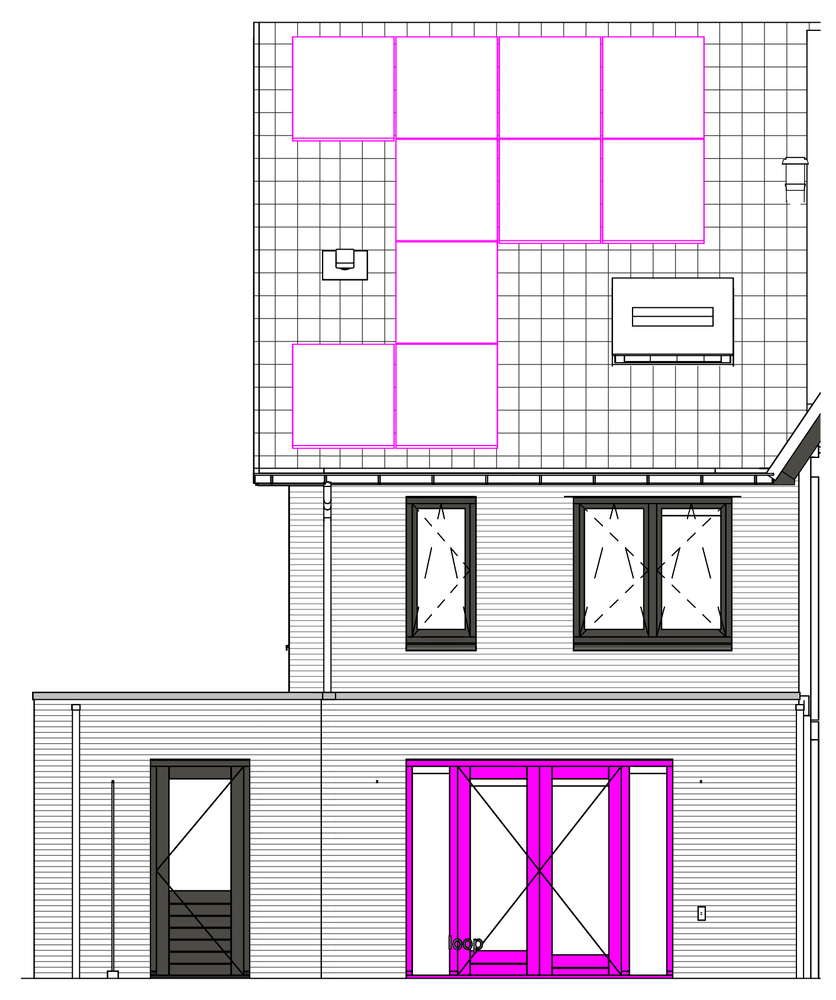


Achtergevel
1 : 100

B133 Dubbele tuindeuren met zijlichten (puimaat 2980 mm)

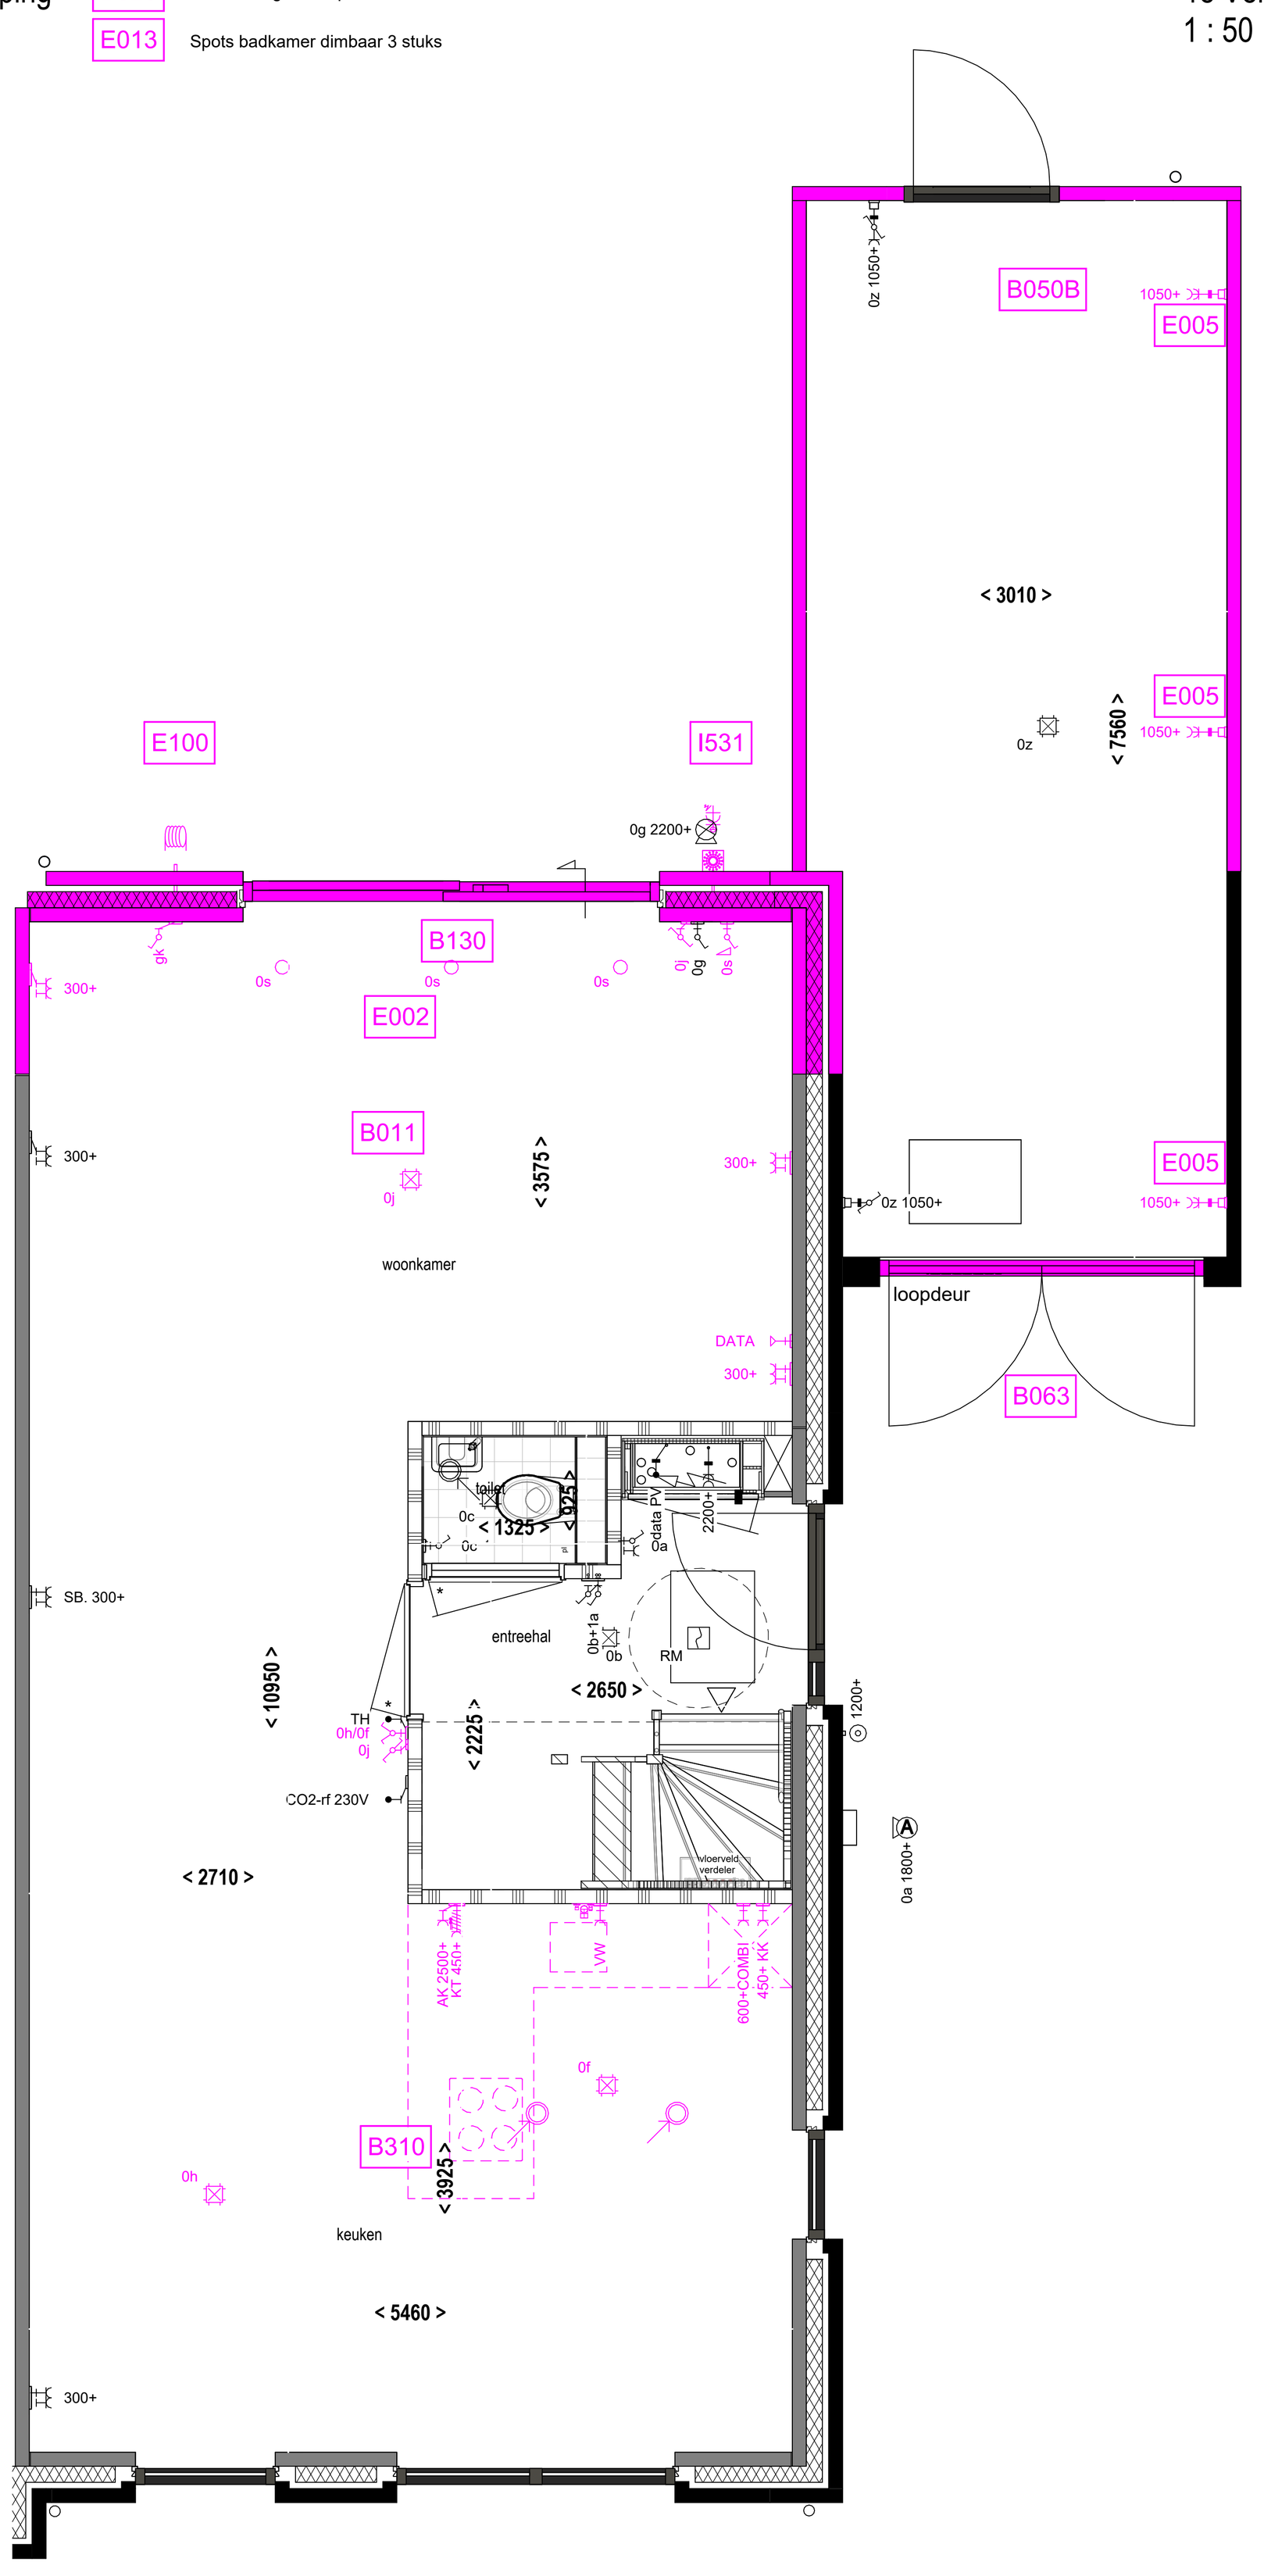


B011 Uitbouw achterzijde woning 1,2 meter
B050B Verlengen ongeïsoleerde berging met 1,8 meter
B063 Berging uitvoeren met houten deuren
B130 Schuipui (puimaat 2980 mm)
B310 Omwisselen indeling keuken & woonkamer
E002 3 spots achtergevel - begane grond
E005 Elektrapakket ongeïsoleerde berging
E100 Grondkabel op rol (op een aparte groep)
I531 Vorstvrije buitenkraan met schrobput - achtergevel

begane grond
1 : 50

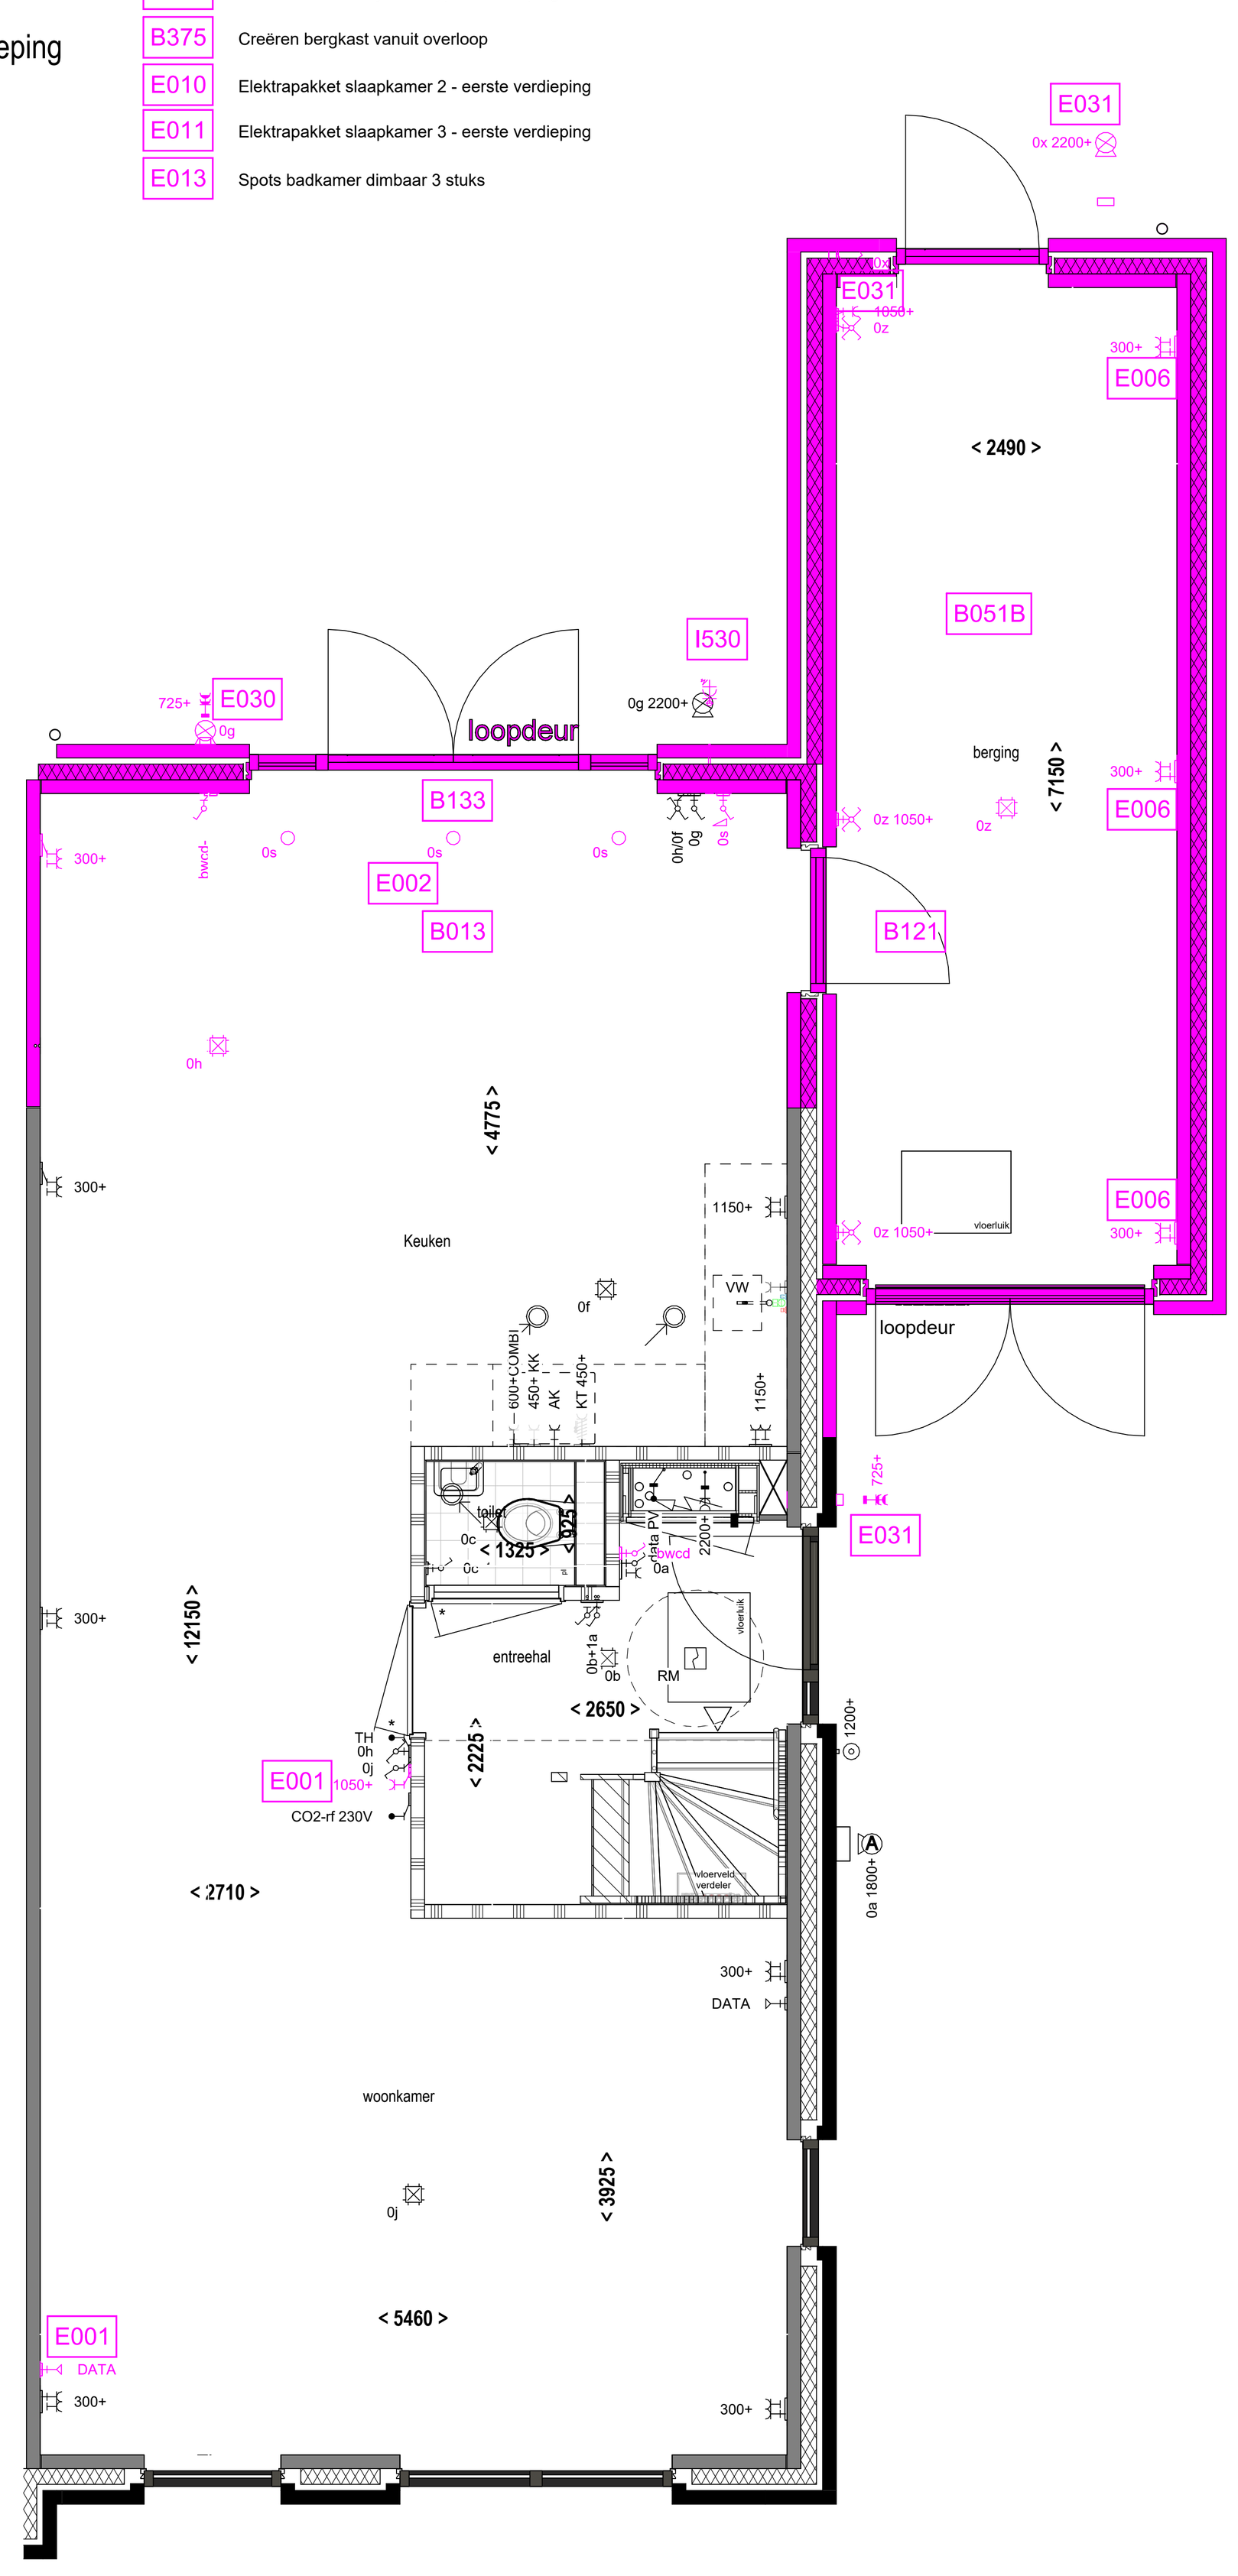


B013 Uitbouw achterzijde woning 2.4 meter
B051B Berging isoleren en verlengen met 1,8 meter
B121 Deur vanuit de woning naar de berging
B133 Dubbele tuindeuren met zijlichten (puimaat 2980 mm)
E001 Elektrapakket woonkamer en eetkamer - begane grond
E002 3 spots achtergevel - begane grond
E006 Elektrapakket geïsoleerde berging
E030 Elektrapakket achtergevel - buiten
E031 Elektrapakket voor- en achtergevel - buiten
I530 Vorstvrije buitenkraan - achtergevel

begane grond
1 : 50

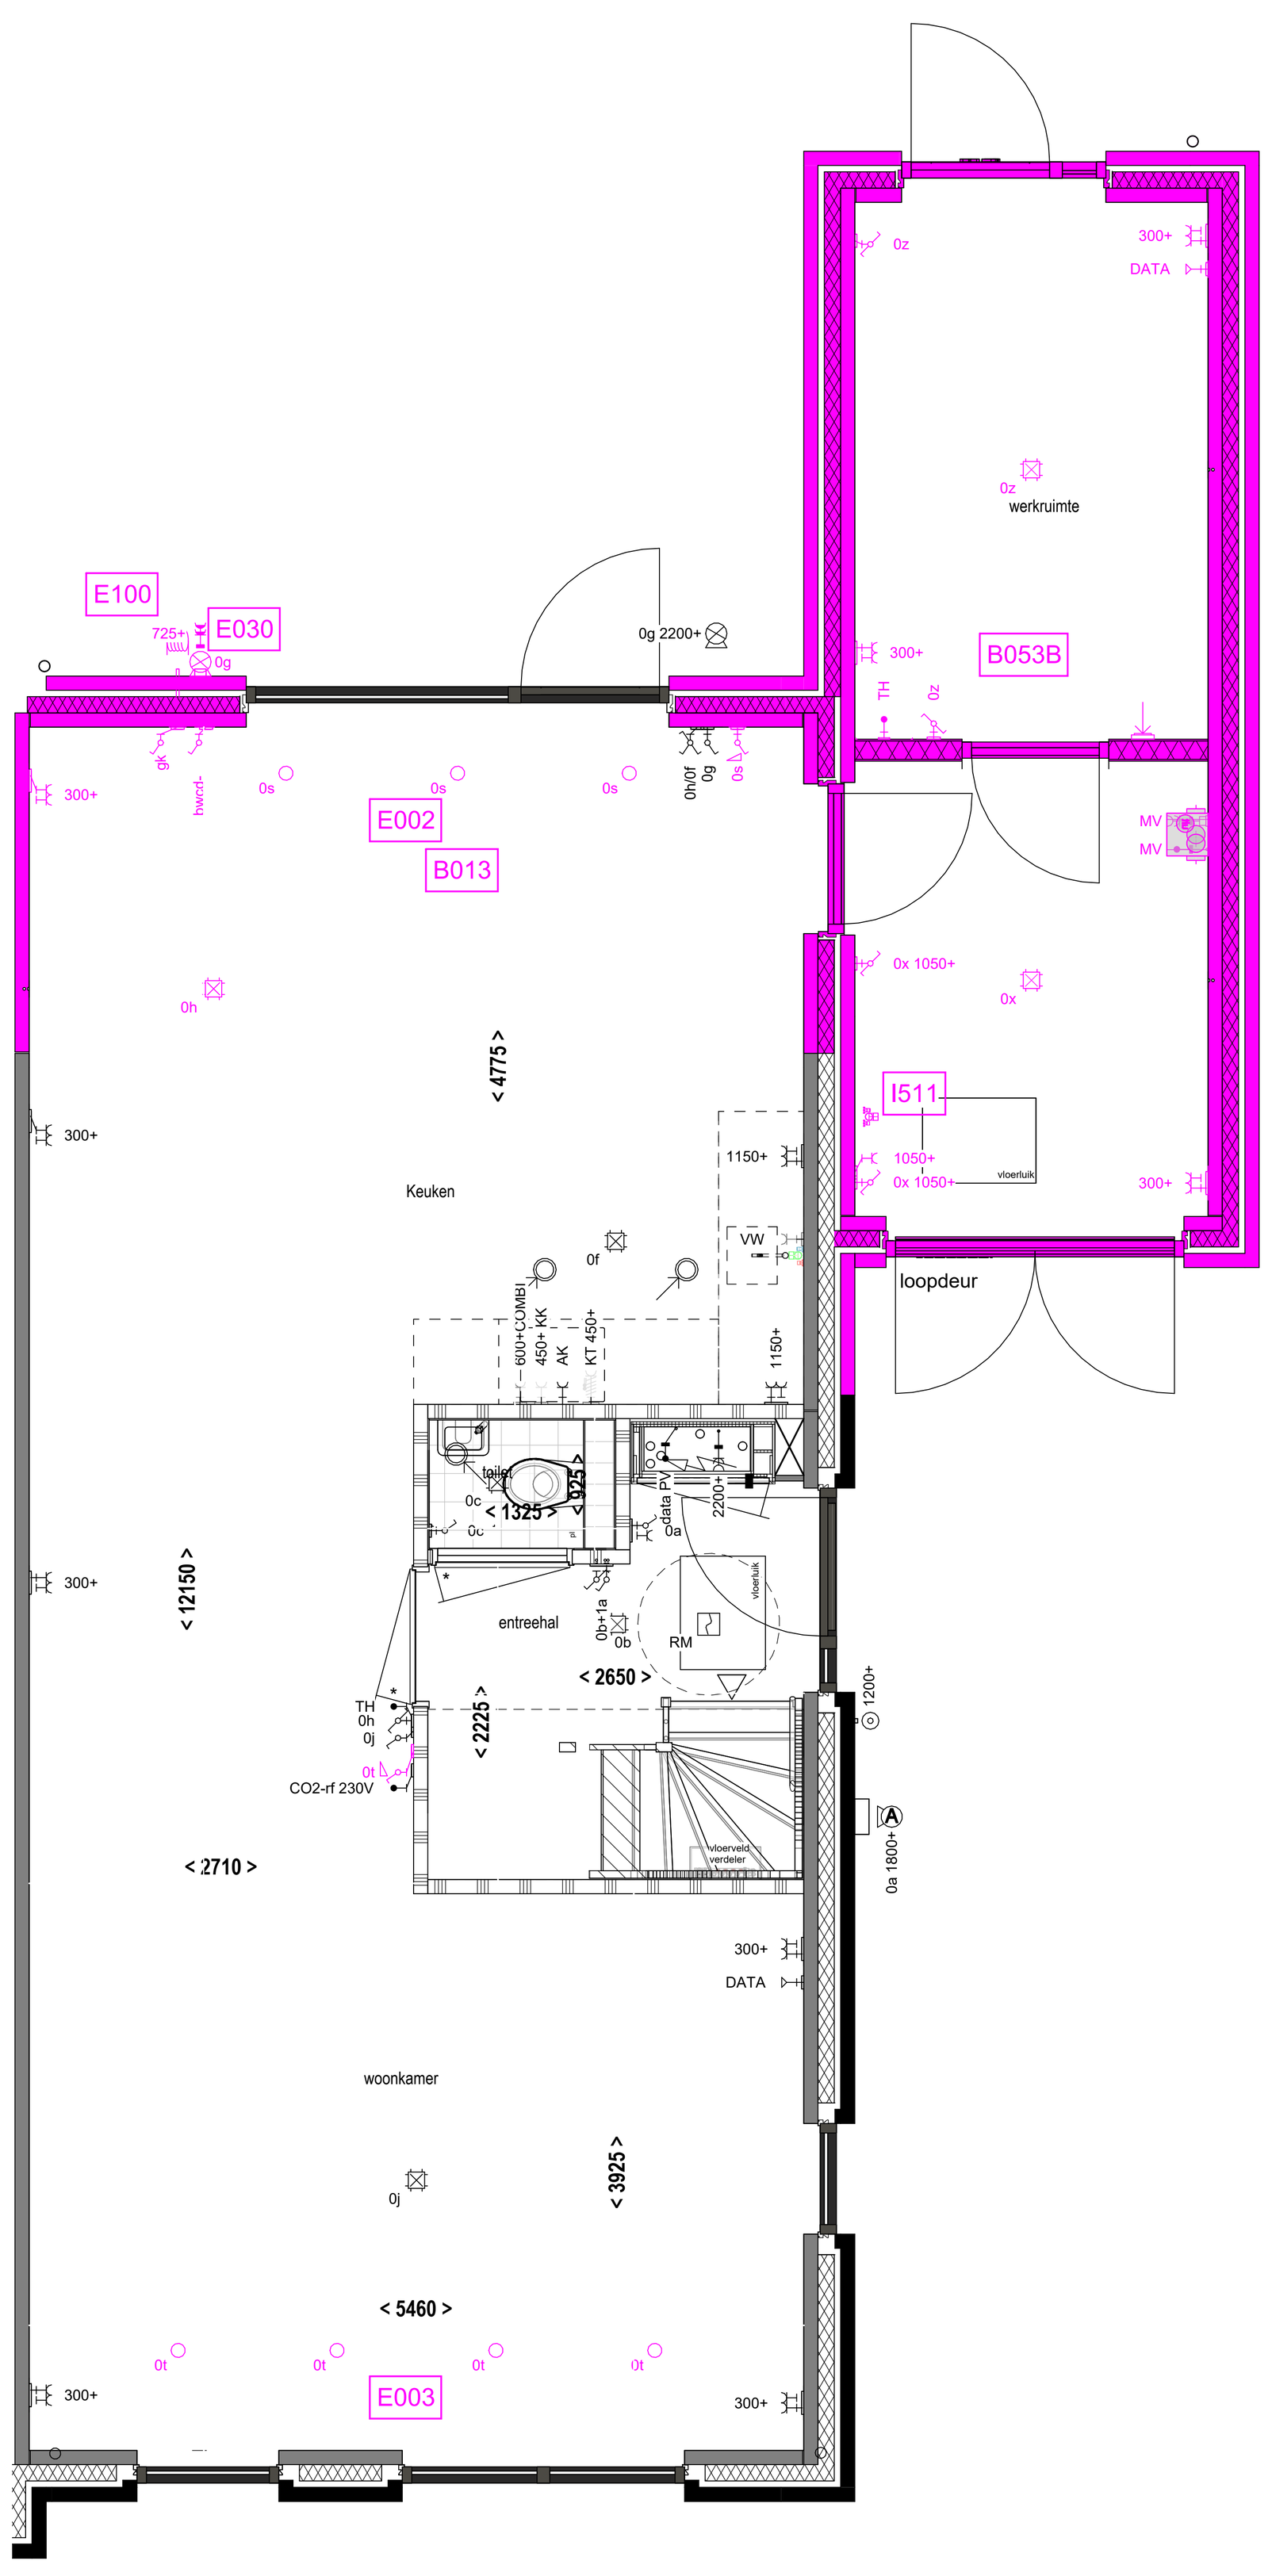

B013 Uitbouw achterzijde woning 2.4 meter
B053B Berging verlengen met 1,8 meter en uitvoeren als werkruimte
E002 3 spots achtergevel - begane grond
E030 Elektrapakket achtergevel - buiten
E100 Grondkabel op rol (op een aparte groep)
I511 Extra afgedopte aansluitpunt riool met koud en warm water

begane grond
1 : 50

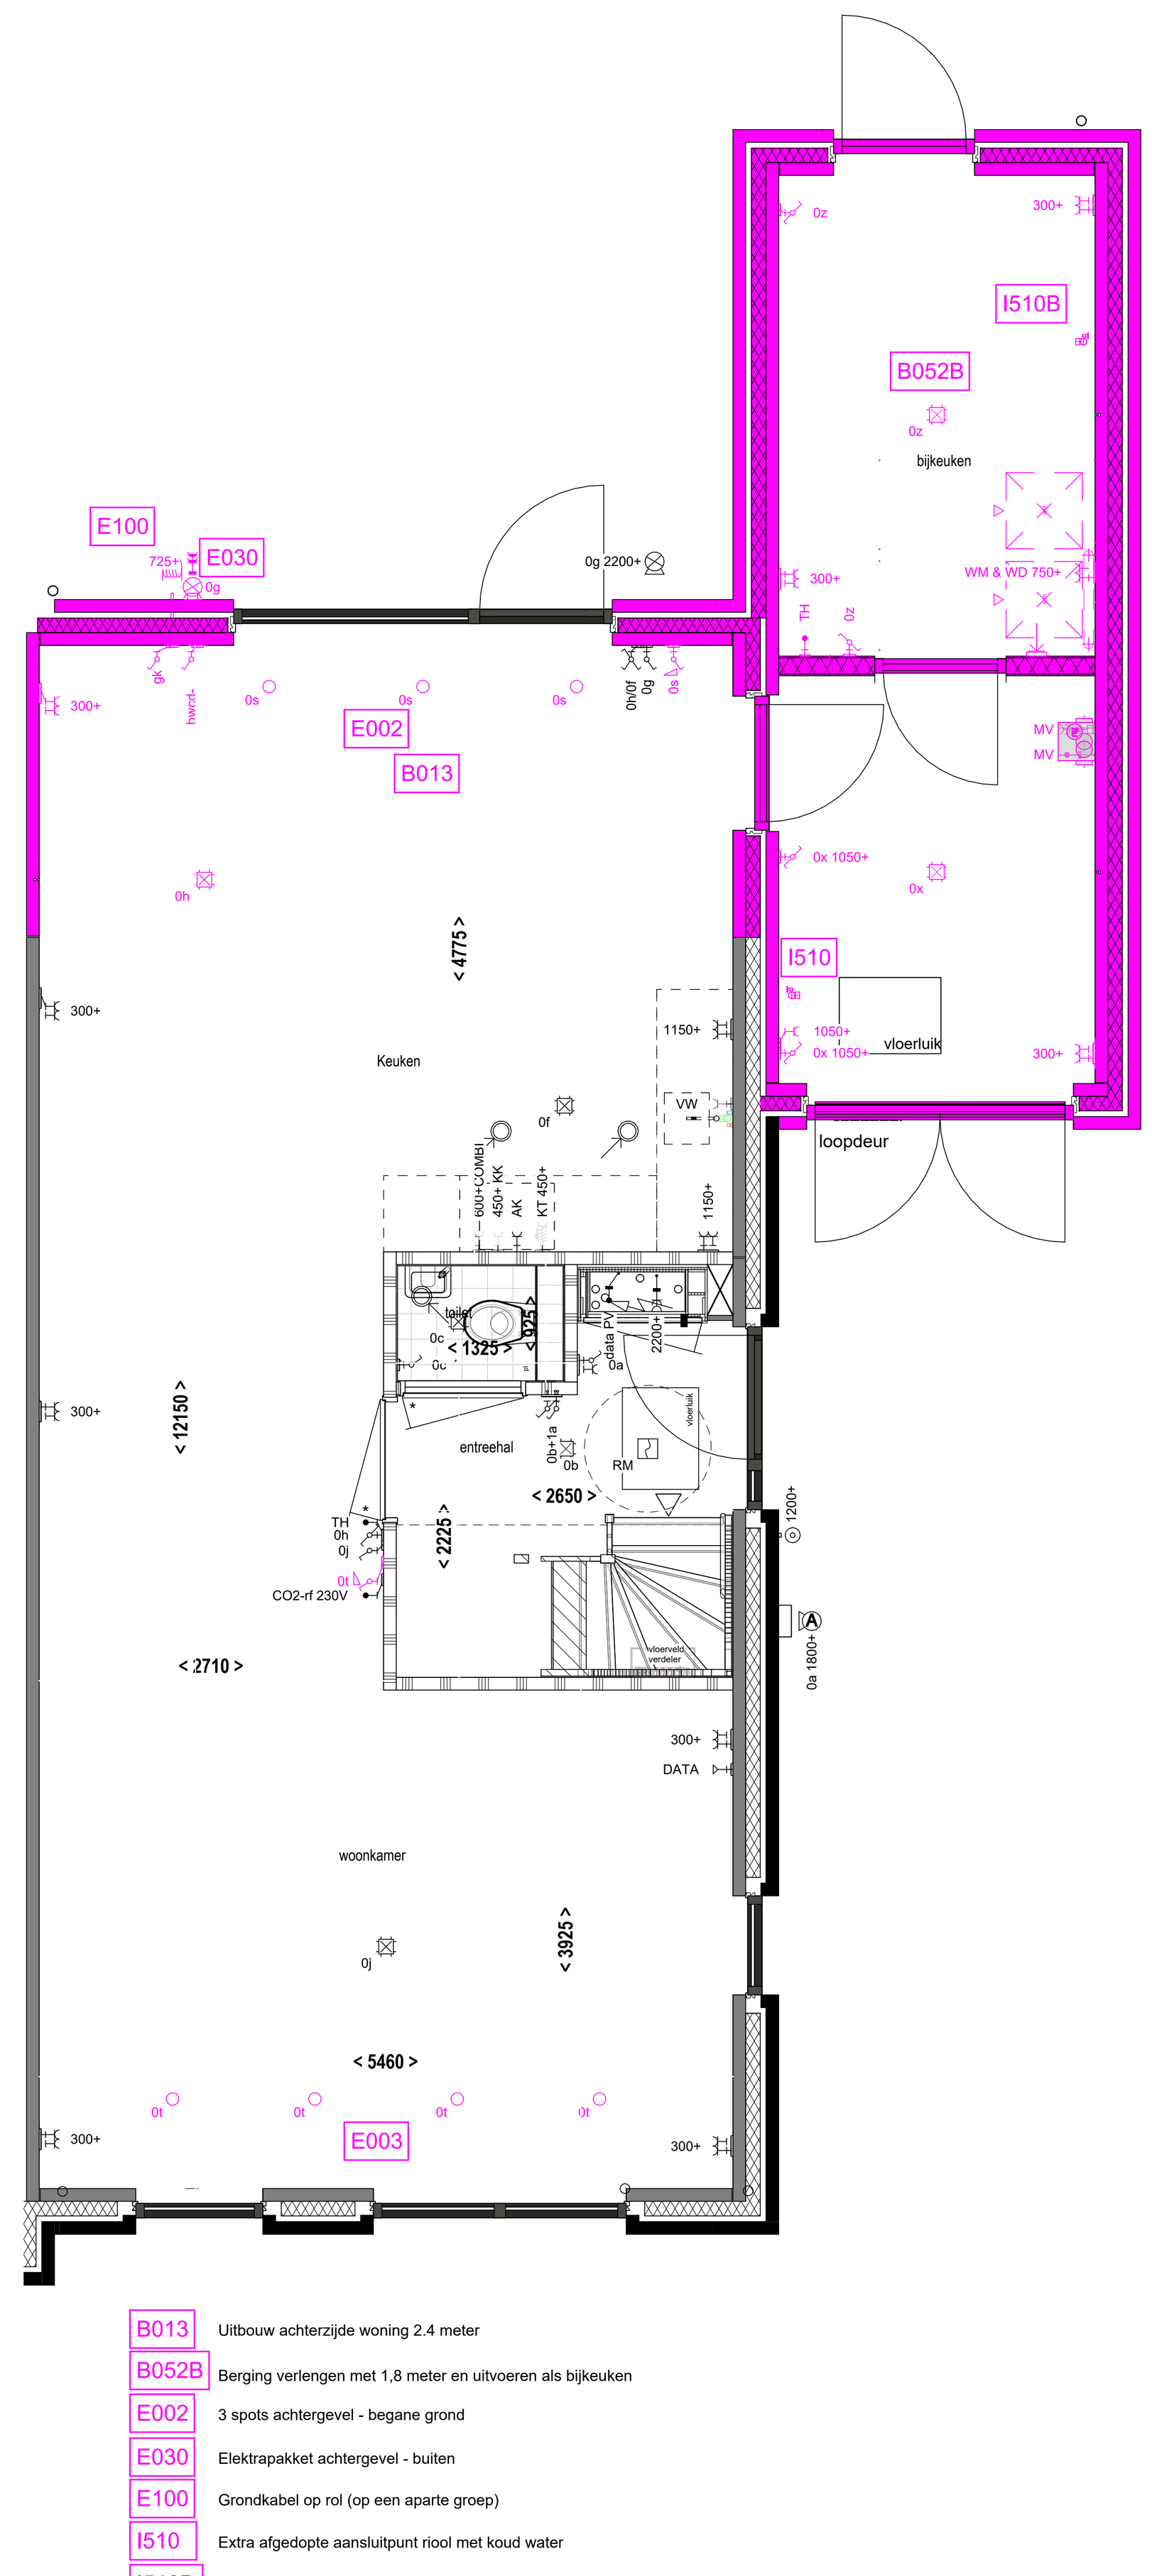

B013 Uitbouw achterzijde woning 2.4 meter
B052B Berging verlengen met 1,8 meter en uitvoeren als bijkeuken
E002 3 spots achtergevel - begane grond
E030 Elektrapakket achtergevel - buiten
E100 Grondkabel op rol (op een aparte groep)
I510 Extra afgedopte aansluitpunt riool met koud water
I510B Extra afgedopte aansluitpunt riool met koud water in bijkeuken

begane grond
1 : 50

PARK Kopermolen VAASSEN

Nijhuis Bouw B.V.
HOLTKAMP PROJECTONTWIKKELING

OPT-06.02
Datum:
18-11-2026
Formaat:
(A0) 841*1189
Schaal:
als aangegeven