


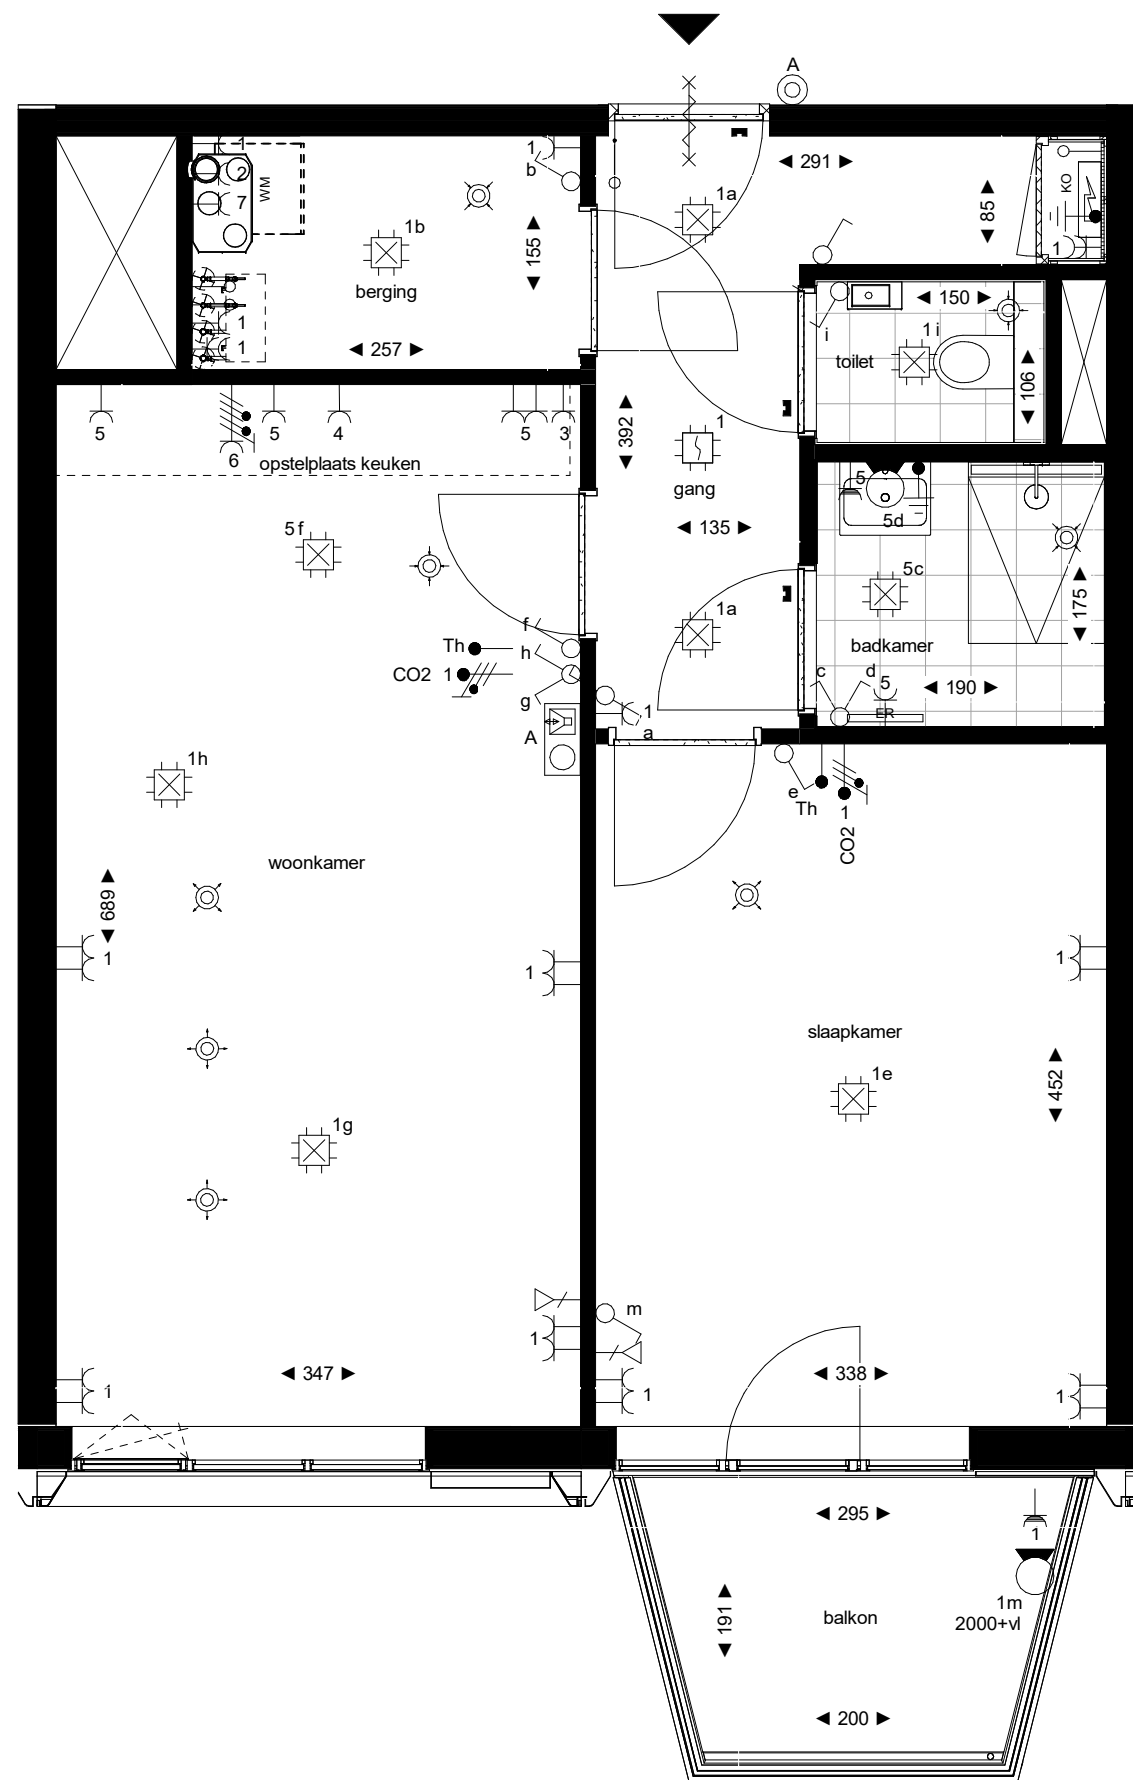

	entree		tegels
	dorpel		waskom
	fontein		vrijhangend toilet (planchet op 120 cm)
	douche met lijngoot		elektrische radiator
			zeffsluittende deur
			30 min. brandwerend
	balk aan plafond met vrije hoogte in cm		leidingschacht

WM	opstelplaats wasmachine	KO	koude meterkast
----	-------------------------	----	-----------------

	rookmelder optisch		contactdoos 1-voudig
---	--------------------	---	----------------------

	(1500 +vvp)		CO2 melder ventilatie
	armatuur op wand (1800+vvp in badkamers)		contactdops 2-voudig naast elkaar
	bedrukker		contactdops 1-polig (1050+vvp)
	centraal aardpunt		schakelaar serie (1050+vvp)
	centraaldoos		aansluitpunt data (300+vvp)
	verdeelinrichting+KPN/Ziggo		aansluitpunt data niet bedraad (300+vvp)
	warmte afgifte unit		thermostaat (1500+vvp)
	warmte afgifte unit		CAI (300+vvp)
	warmte-terug-win unit		ventilatie ventiel afzuig

- Alle op tekening aangegeven objecten zijn symbolisch en geven letterlijke weergave van de toegepaste producten.
- Keukens en bijbehorende installatie componenten zijn indicatief en worden bepaald op basis van de definitieve keukenopstelling.
- De voorvercoörditeerde type WTW unit en elektrische radiator zijn bestemd voor deze apparaten en dus niet vrij voor ander gebruik.
- De aangegeven lichtpunten, wandcontactdozen schakelaars, WTW e.d. zijn indicatief en kunnen om technische redenen door de installateurs nog aan wijzigingen onderhevig zijn.
- Tegelpatronen zijn indicatief en worden in het werk bepaald door de tegelzetter, aan het getekende patroon kunnen nog rechten worden ontleend.
- De aangegeven plaatsen en afmetingen van de verschillende installaties, hemschafeltravoren en bijbehorende aansluitpunten zijn indicatief.
- De kleuren van de kozijnen, houtwerk en overige weergegeven elementen worden uitgevoerd conform de kleuren en materiaalstaat als opgenomen in de technische omschrijving.
- Alle maten zijn circa maten en zijn in centimeters (cm) aangegeven.

DATUM	FORMAAT	SCHAAL
-------	---------	--------

tekening	
----------	--

Het
nieuwe
Metterswane