




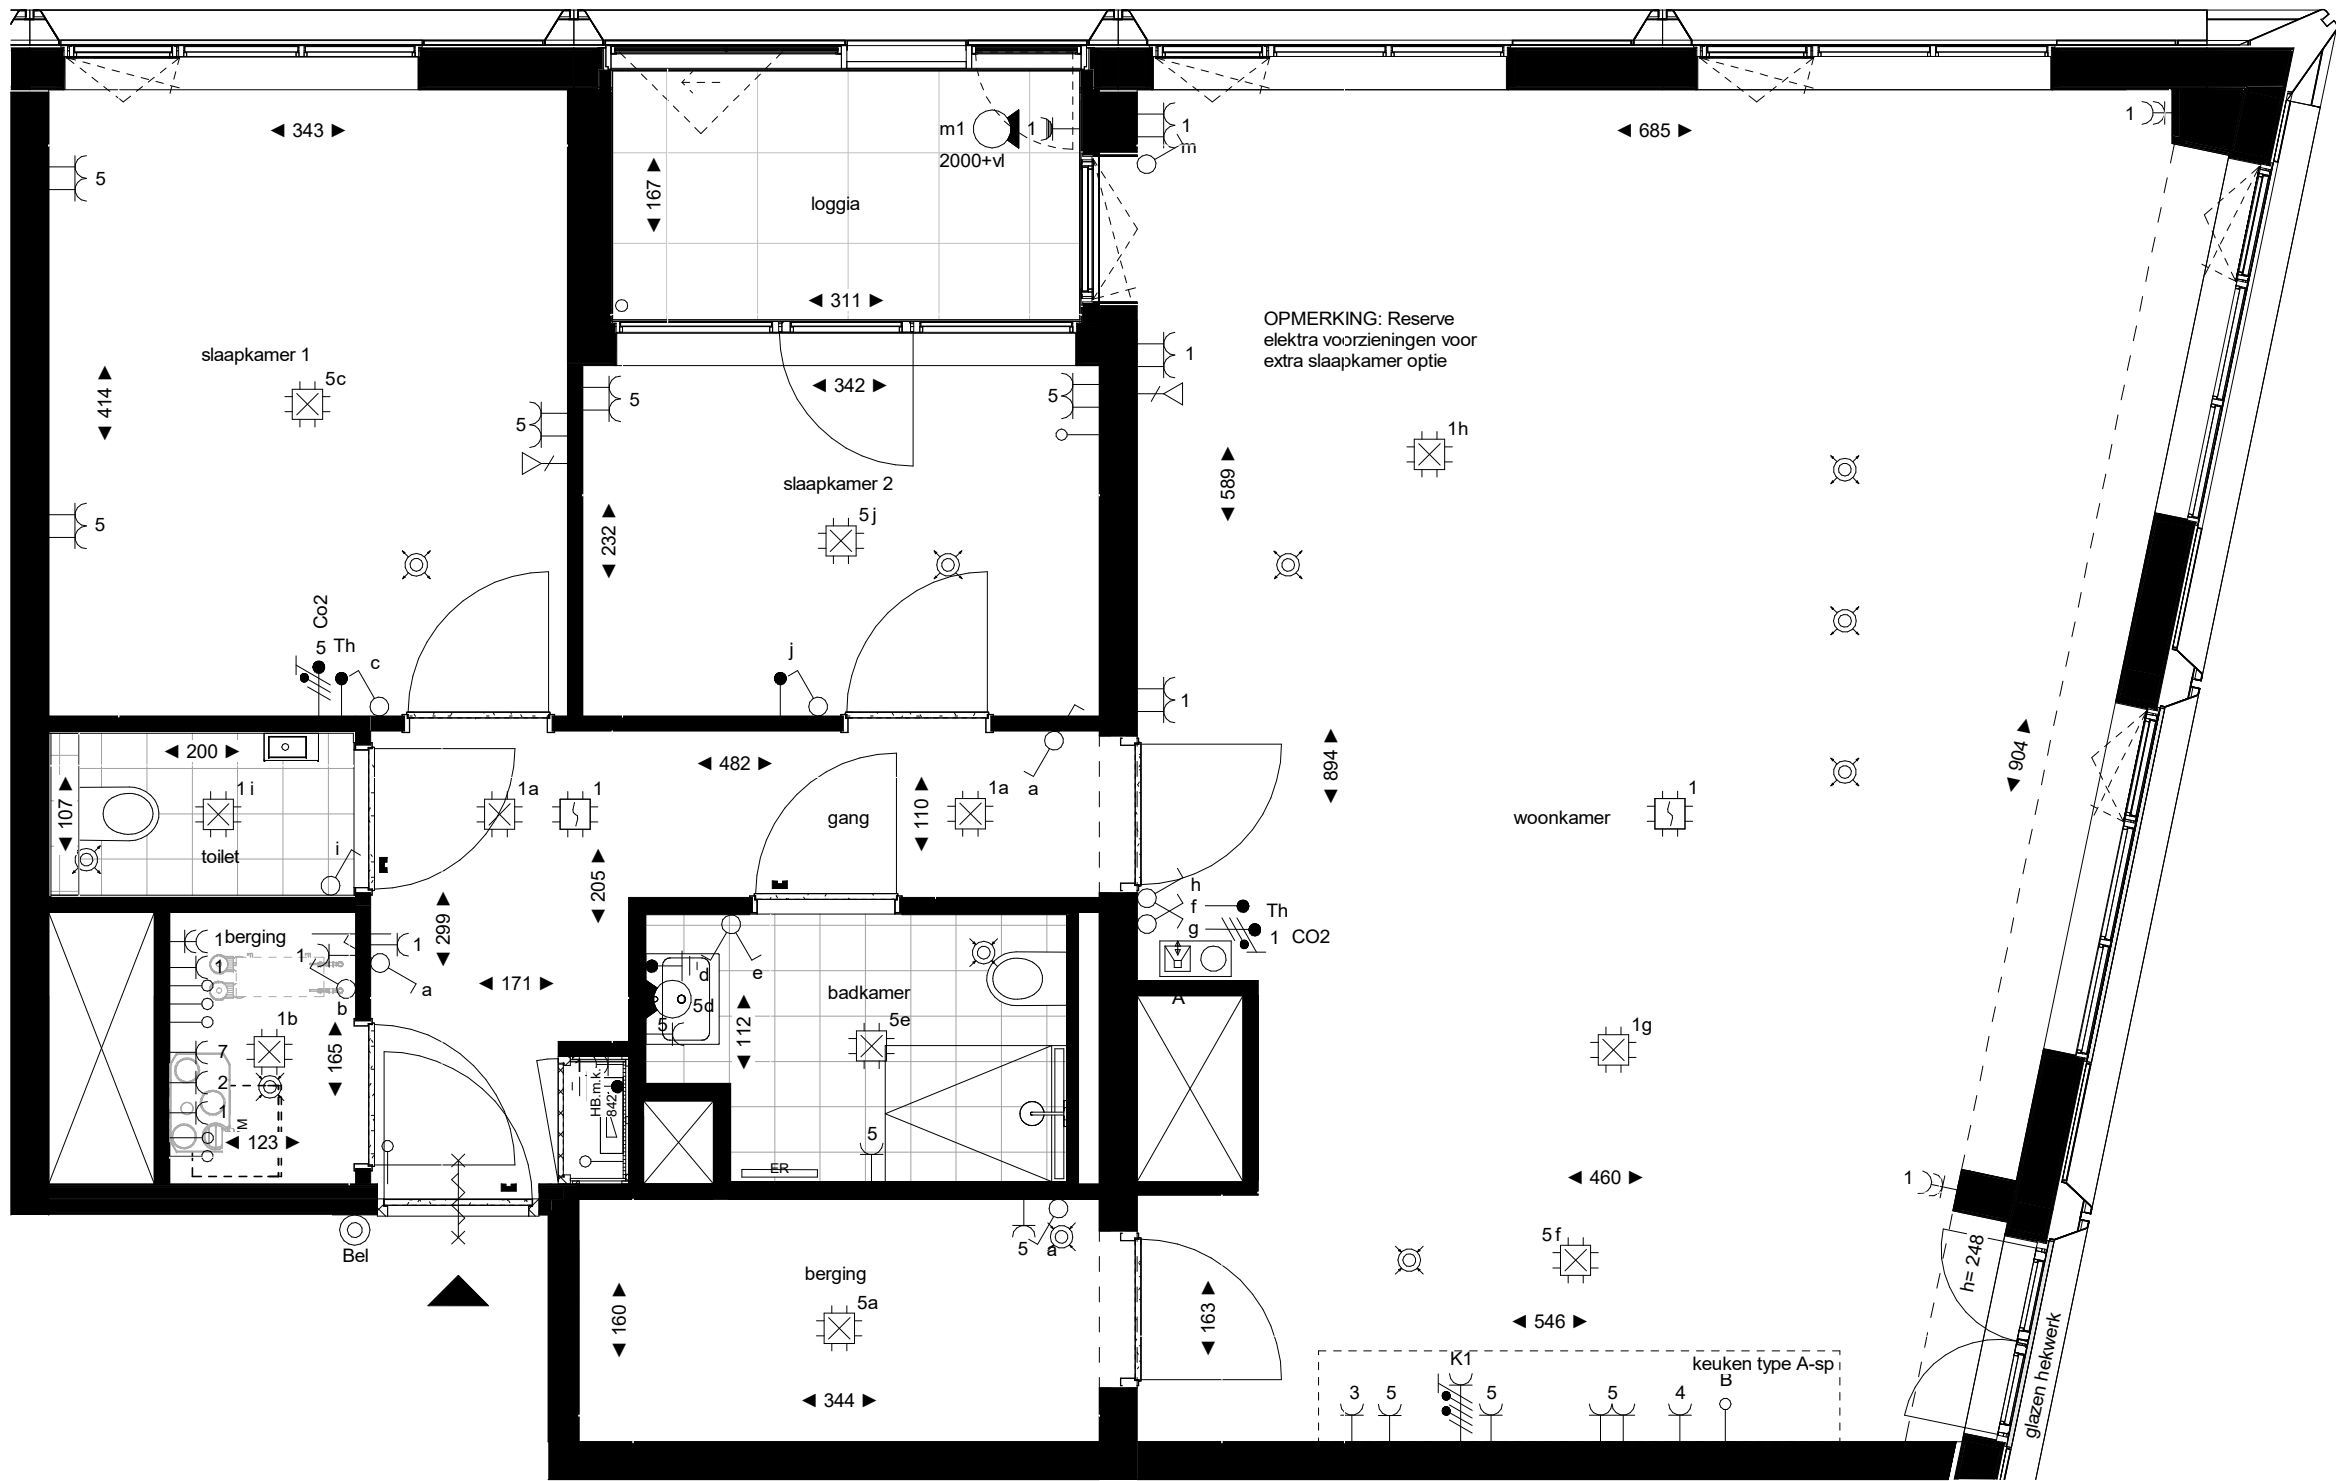

gebruiksoppervlakte: 107 m2

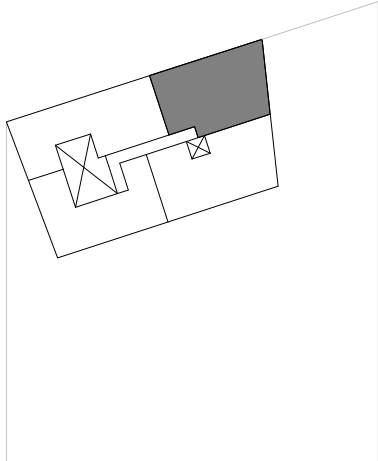

21.04 21e verdieping

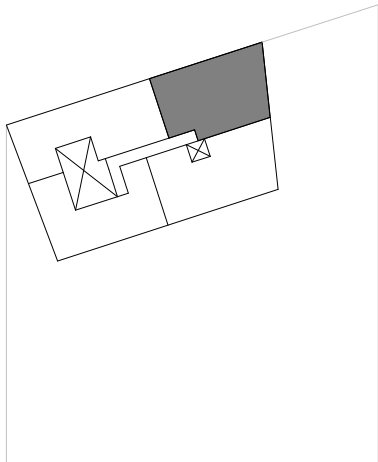

19.04 19e verdieping

renvooi algemeen			
	entree		tegels
	dorpel		waskom
	fontein		vrijhangend toilet (planchet op 120 cm)
	douche met lijngoot		elektrische radiator
	balk aan plafond met vrije hoogte in cm		zelfsluitende deur
			30 min. brandwerend
			leidingschacht


code verklaring

WM	opstelplaats wasmachine	KO	koude meterkast
----	-------------------------	----	-----------------

renvooi installaties

	rookmelder optisch		contactdoos 1-voudig (300+vp/1050+vp naast schakelaar)
	videofoon (1500 +vp)		contactdoos 1-voudig spatwaterdicht (300+vp)
	armatuur op wand (1800+vp in badkamers)		contactdoos 2-voudig (300+vp/1050+vp naast schakelaar)
	bedrukker		contactdoos 2-voudig naast elkaar (300+vp/1050+vp naast schakelaar)
	centraal aardpunt		CO2 melder ventilatie
	centraaldoos		contactdoos perilex
	verdeelinrichting+KPN/Ziggo		schakelaar 1-polig (1050+vp)
	warmte afgifte unit		schakelaar serie (1050+vp)
	warmte afgifte unit		aansluitpunt data (300+vp)
	warmte-terug-win unit		aansluitpunt data niet bedraad (300+vp)
			thermostaat (1500+vp)
			CAI (300+vp)
			loze leiding t.b.v. boiler
	ventilatie ventiel afzuig		
	ventilatie ventiel inblaas		

- algemene noten
- Alle op tekening aangegeven objecten zijn symbolisch en geen letterlijke weergave van de toegepaste producten.
 - Keukenindeling conform brochure Voortman, keukenafmetingen op deze tekening zijn indicatief weergegeven.
 - De wandcontactdozen tpv de WTW unit en elektrische radiator zijn bestemd voor deze apparaten en dus niet vrij voor ander gebruik.
 - De aangegeven lichtpunten, wandcontactdozen schakelaars, WTW e.d. zijn indicatief en kunnen om technische redenen door de installateurs nog aan wijzigingen onderhevig zijn.
 - Tegelpatronen zijn indicatief en worden in het werk bepaald door de tegelzetter, aan het getekende patroon kunnen geen rechten worden ontleend.
 - De aangegeven plaatsen en afmetingen van de verschillende installaties, hemelwaterafvoeren en bijbehorende aansluitpunten zijn indicatief.
 - Aantal en posities van MV-ventielen zijn indicatief.
 - De kleuren van de kozijnen, houtwerken en overige weergegeven elementen worden uitgevoerd conform de kleuren en materiaalstaat als opgenomen in de technische omschrijving.
 - Alle maten zijn circa maten en zijn in centimeters (cm) aangegeven.
 - Datapunten in de berging, meterkast en bij de voordeur zijn t.b.v de aansturing van installaties en dus niet voor ander gebruik.

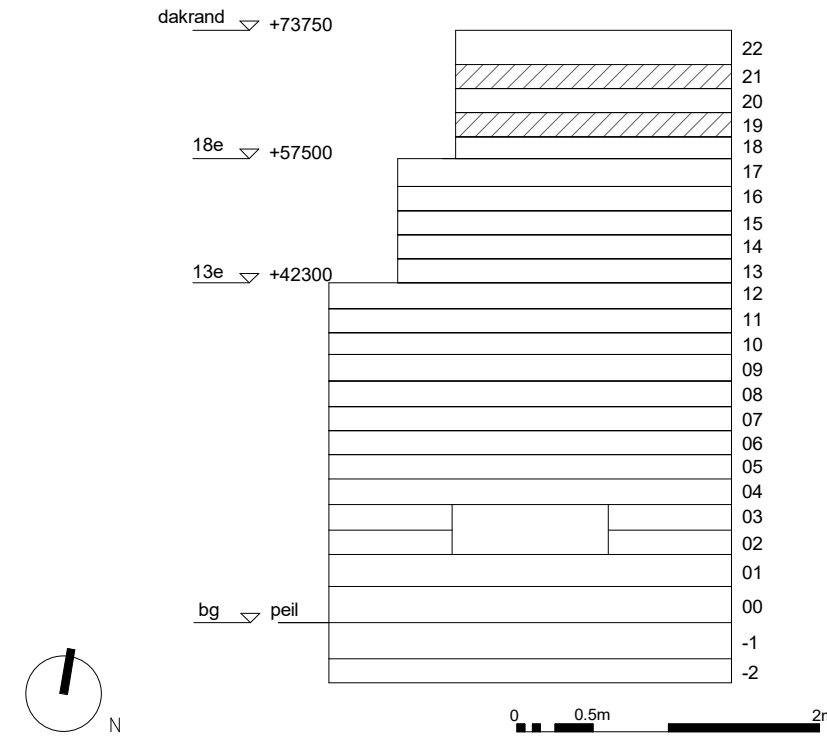

PROJECT
METERSWANE, Nijmegen

VERKOOPTEKENING

DATUM 13-07-2026 FORMAAT A2 SCHAAL 1 : 50

tekening
appartement 3K.34

Het
nieuwe
Meterswane