




VOORGEVEL

1 : 100

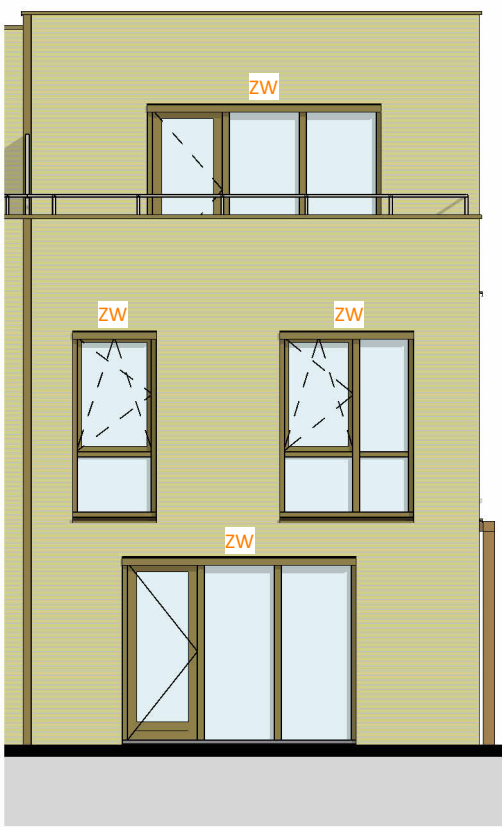


ACHTERGEVEL

1 : 100



LINKER ZIJGEVEL

1 : 100

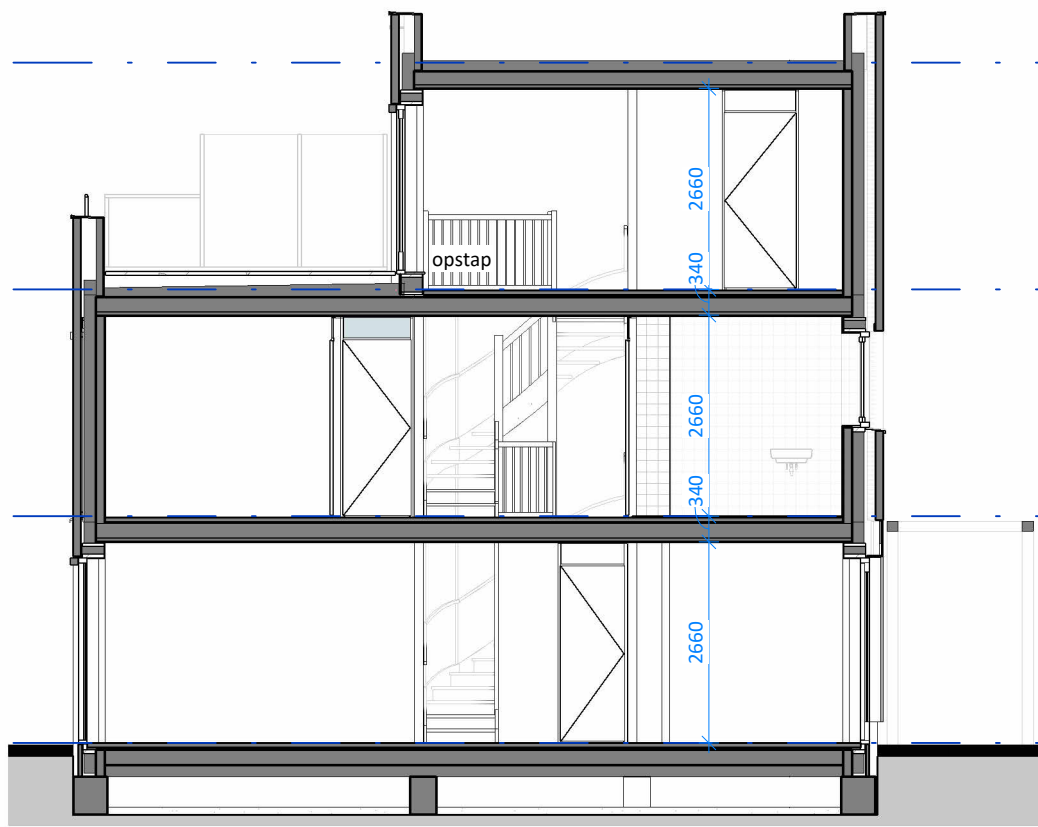

DOORSNEDE

1 : 100

RENVOOI			
	Hoofdentree woning		Tegelwerk*
	Tegelwerk op afschot richting gootput		Toiletspot hangend*
	Fontein*		wastafel*
	zonwering		Opstelplaats wasmachine/ wasdroger
			Meterkast (afm. cf. regelgeving)
			Bovenlicht (t.p.v. binnendeur)
			Panel (t.p.v. binnendeur)
			Geluidwerende voorziening
			Kruipluik
* = merk, type, en afmetingen conform technische omschrijving			

RENVOOI INSTALLATIES			
	wandlicht aansluitpunt		contactdoos, perilex
	aansluitpunt bedraad UTP		drukknop
	aardmat		melder, rook, optisch
	bel		schakelaar, 1-polig
	centraal aardpunt		schakelaar, serie
	contactdoos met lichtpunt		schakelaar, wissel
	contactdoos 1-voudig met beschermingscontact		thermostaatleiding
	contactdoos 2-voudig met beschermingscontact		
Code	Omschrijving		
AF	afzuigkap		
KK	koelvries-combinatie		
KP	inductie kookplaat		
CM	combinagnetron		
VW	vaatwasser		
VV	vloerverwarming verdeler		

Voorbehouden
De maten op de tekening zijn indicatief en aangegeven in millimeters / m², hier kunnen geen rechten aan worden ontleend. In werkelijkheid kunnen de maten afwijken.


Installaties en sanitair zijn indicatief aangegeven op de tekening. Definitieve afmetingen, posities en aantallen conform opgave installateur. Definitieve posities worden vastgelegd bij de verdere uitwerking van het plan.

Algemeen

- Exacte plaats en aantal zonnepanelen zijn afhankelijk van BENG berekening.
- Belendingen, tuinen, hagen, hekwerken, hemelwaterafvoeren etcetera is afhankelijk van de naastgelegen woningtype en optionele uitbouwen.
- Posities, aantallen en capaciteit van de ventilatie ventielen nader te bepalen, conform bouwbesluitberekening.
- Krijtstreepmethode kan in specifieke situaties binnen de kaders van de regelgeving in het BBL en NEN2580 zijn toegepast.


Gebruiksoppervlakte (GO) G.08		
Verdieping	Naam	Oppervlakte

00 begane grond	GO woonfunctie	53.06 m ²
01 eerste verdieping	GO woonfunctie	51.87 m ²
02 tweede verdieping	GO woonfunctie	29.26 m ²
Grand total: 3		134.18 m ²

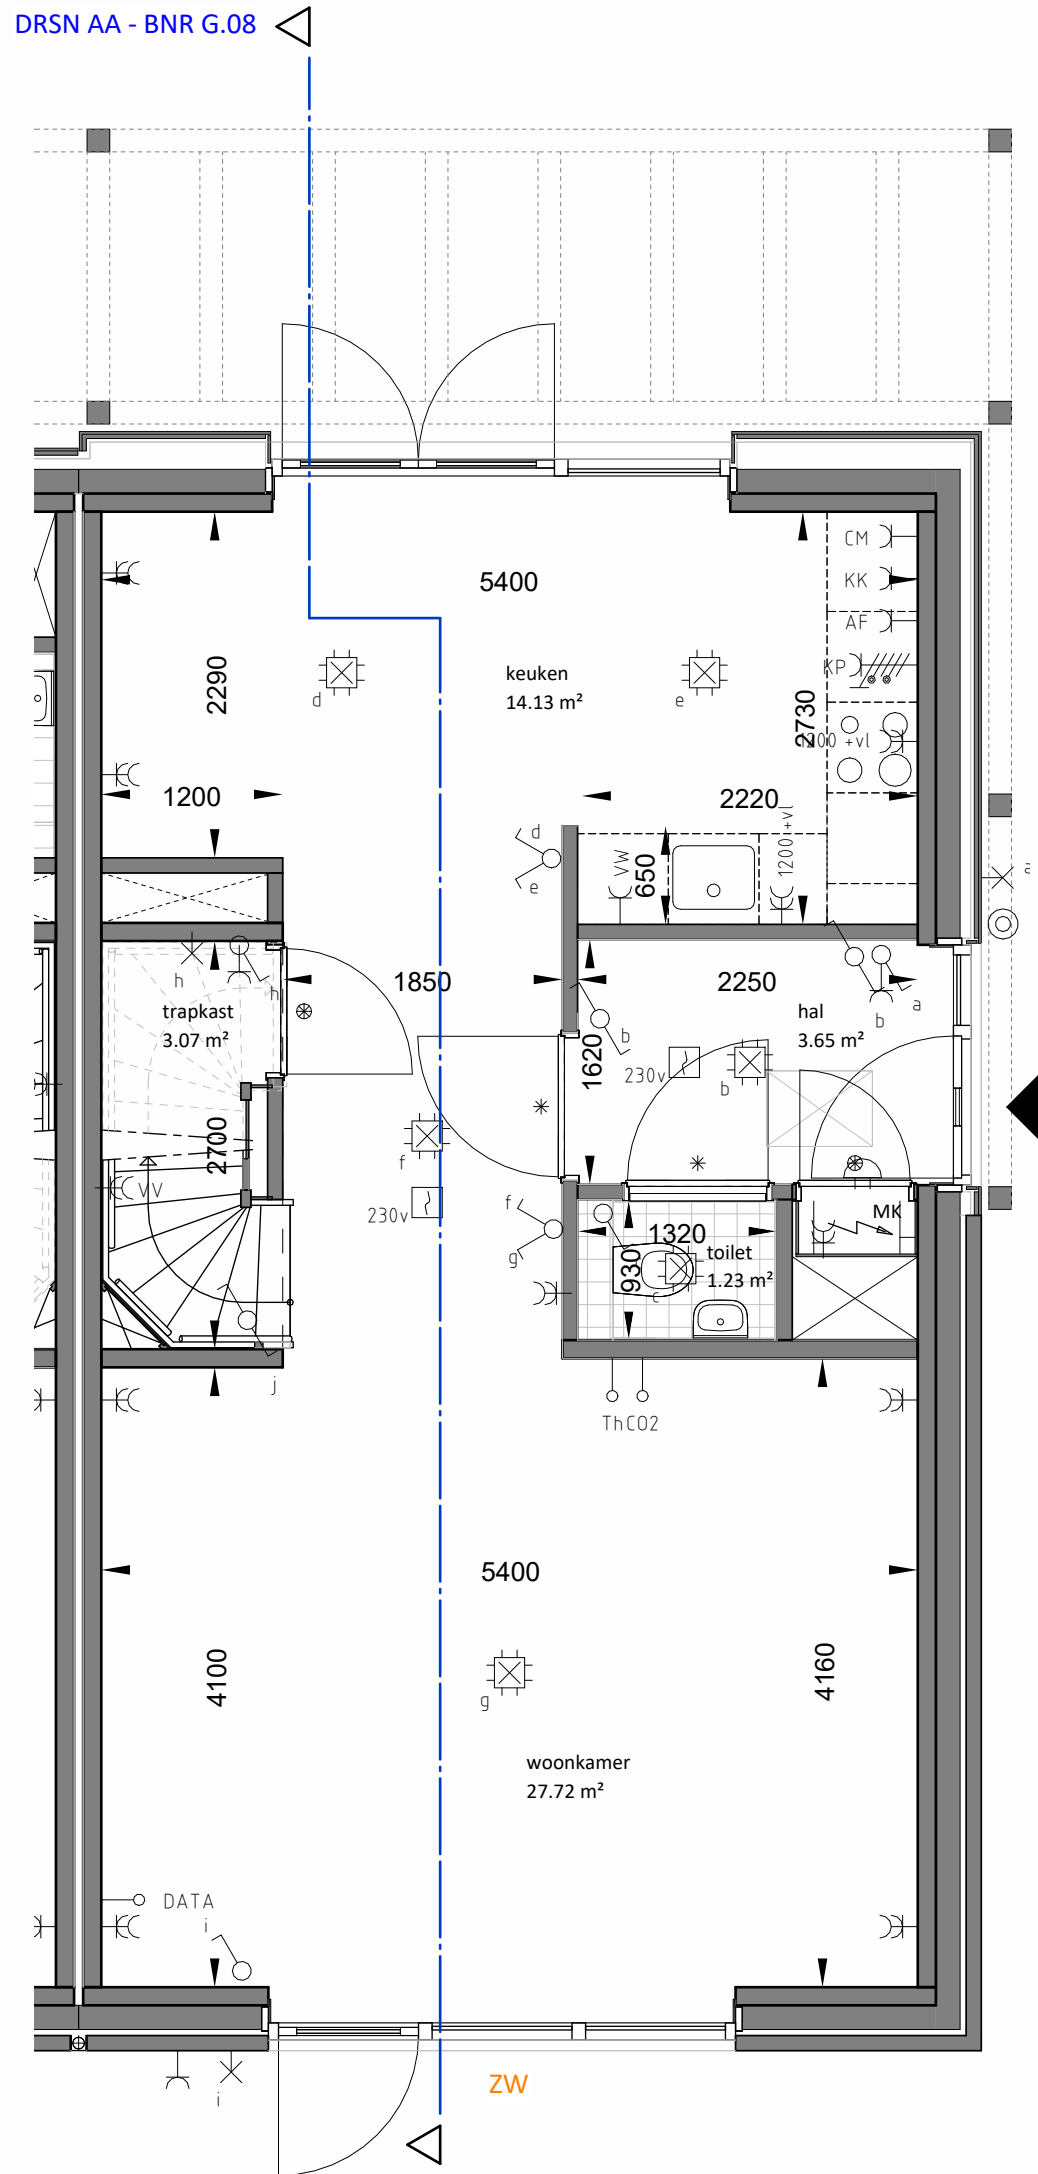


Begane grond

1 : 50

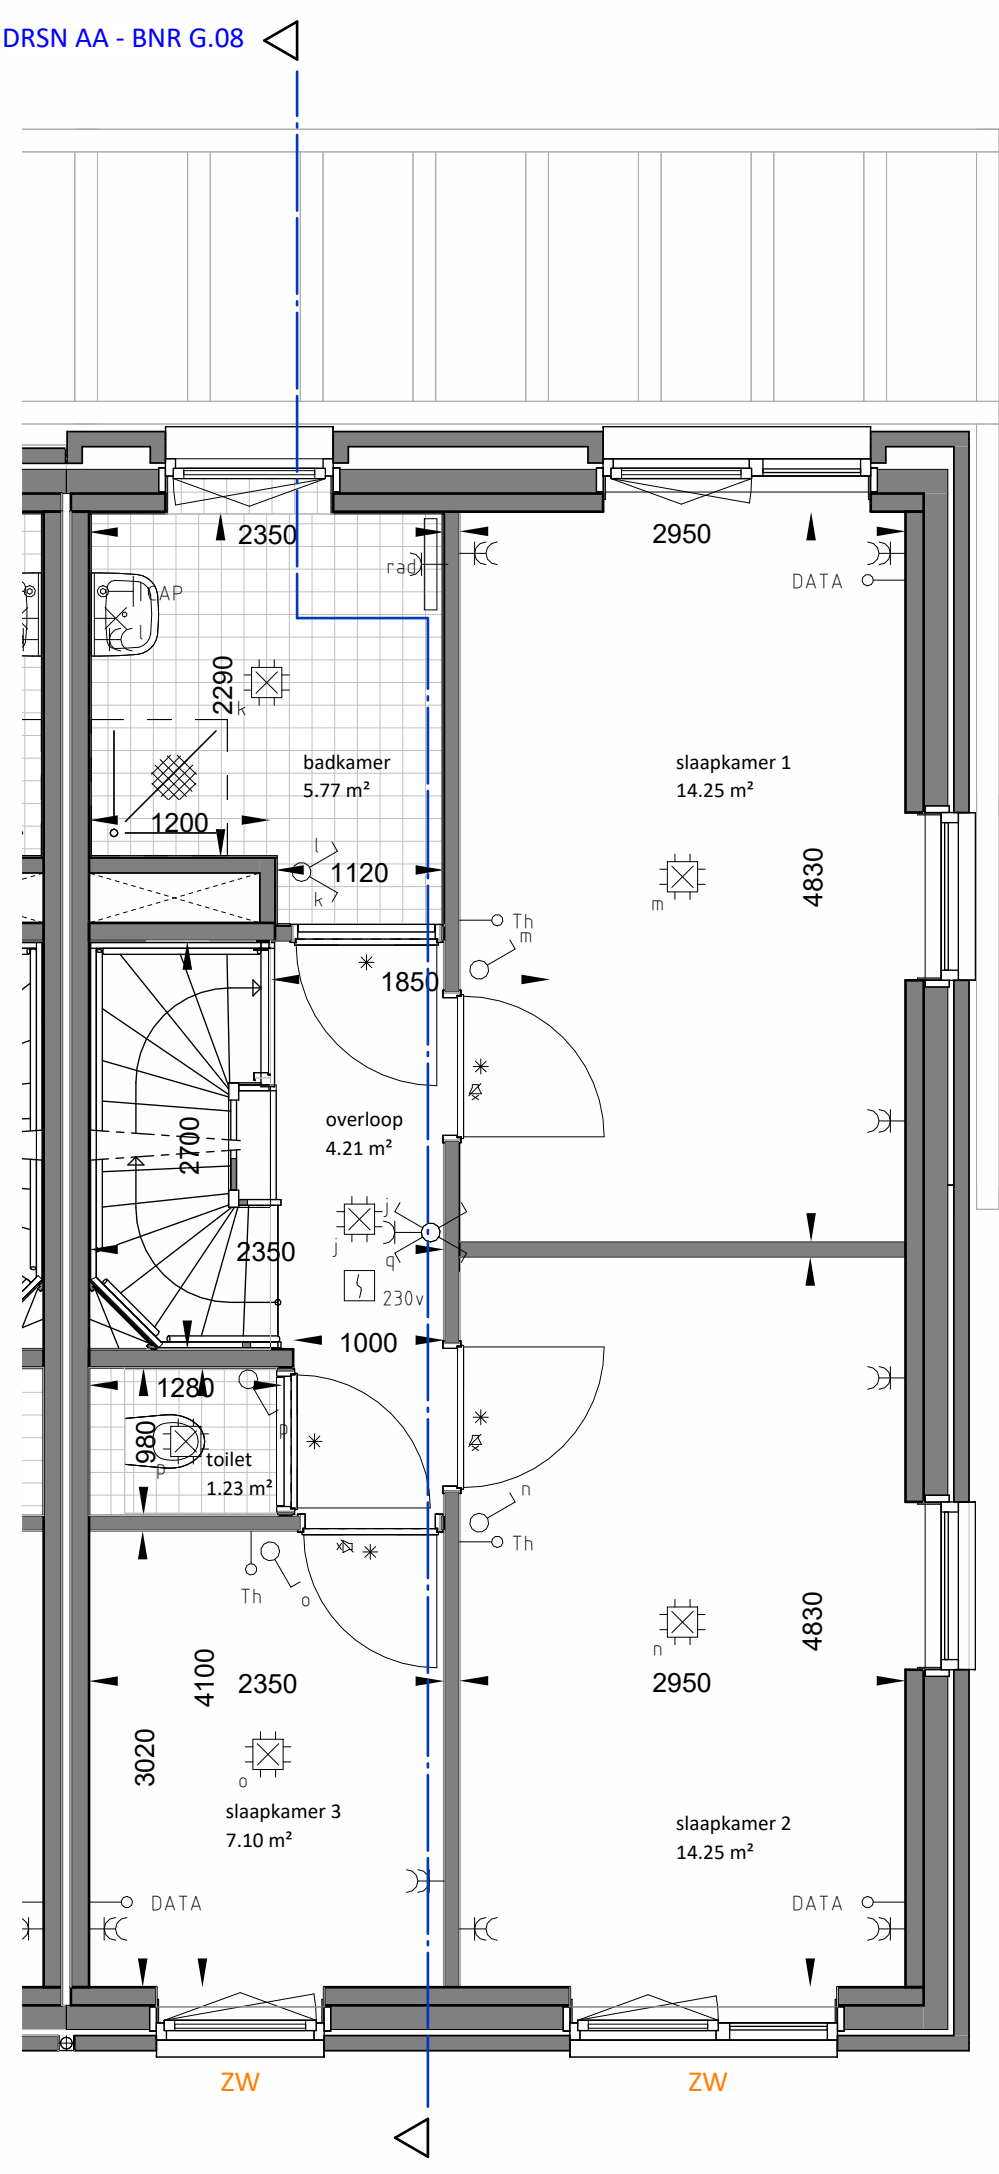

eerste verdieping

1 : 50

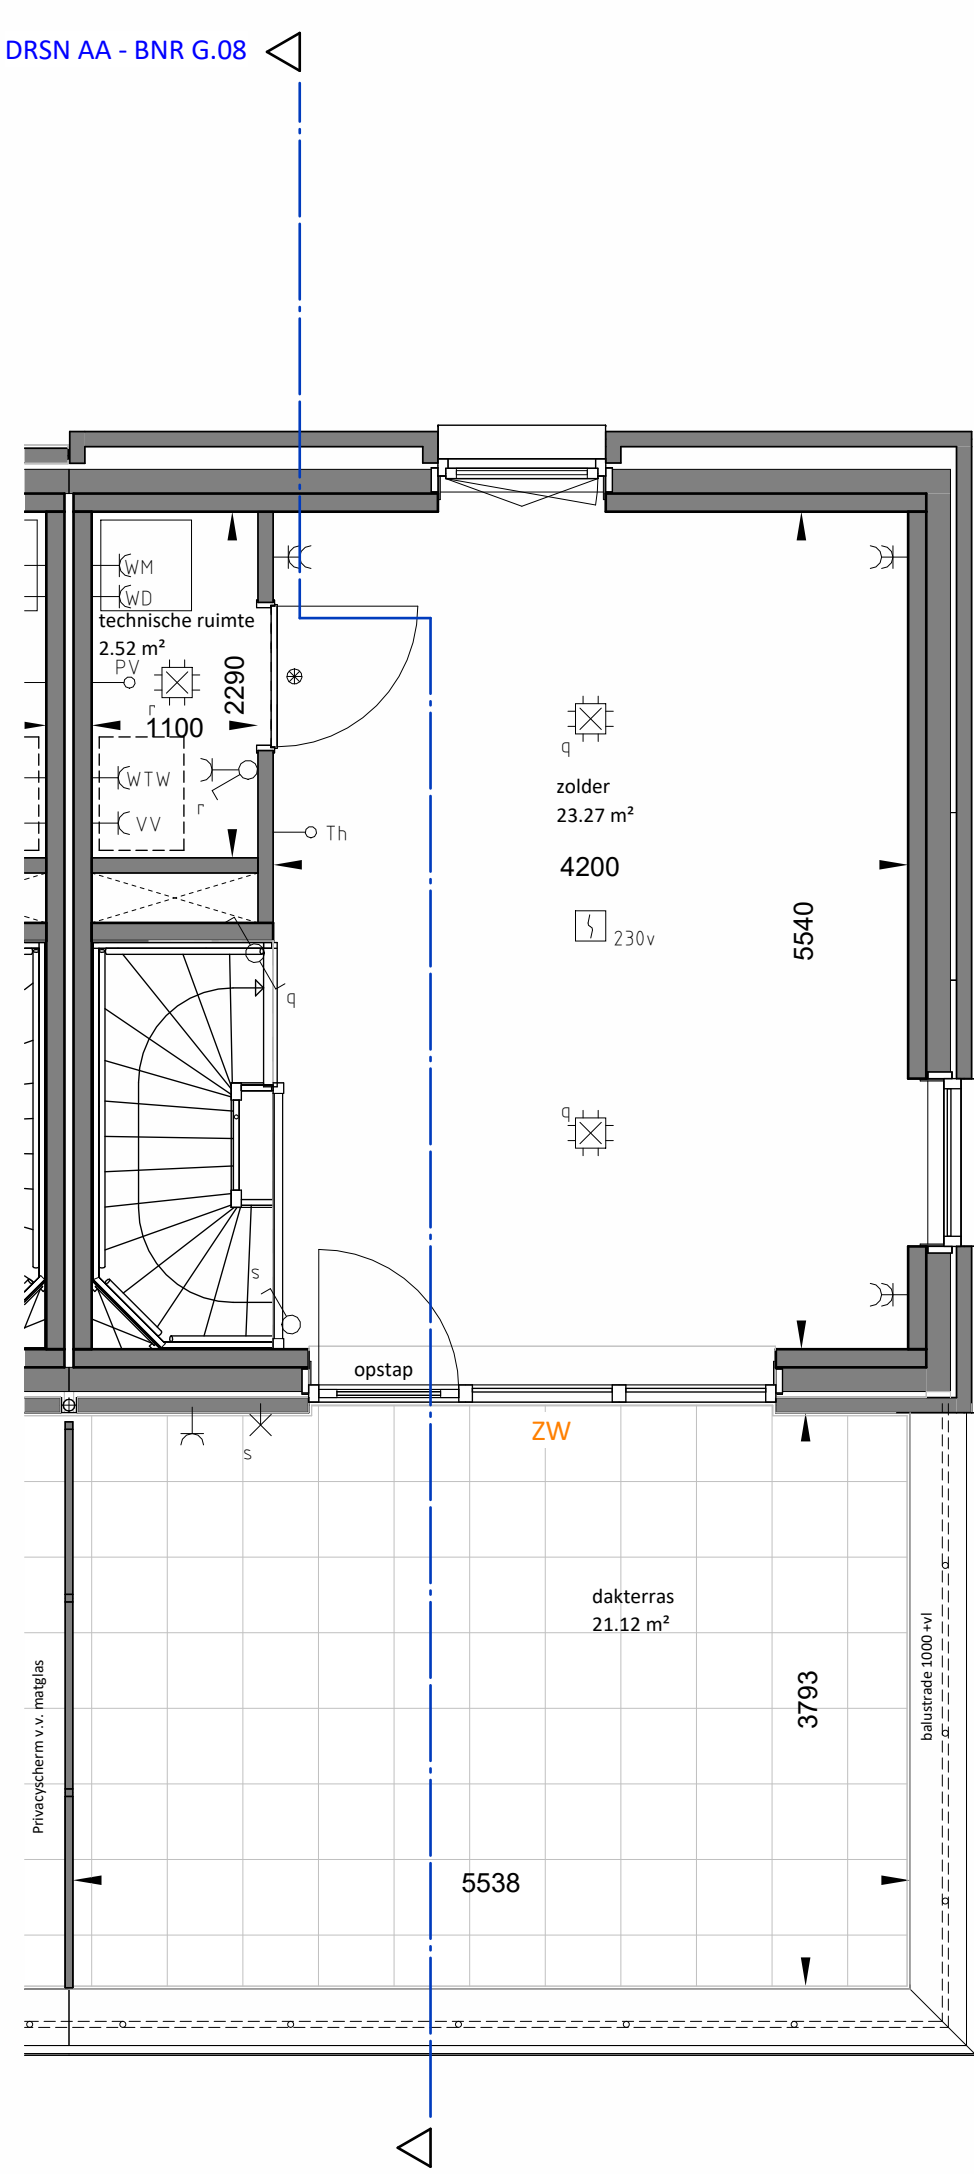

tweede verdieping

1 : 50

