


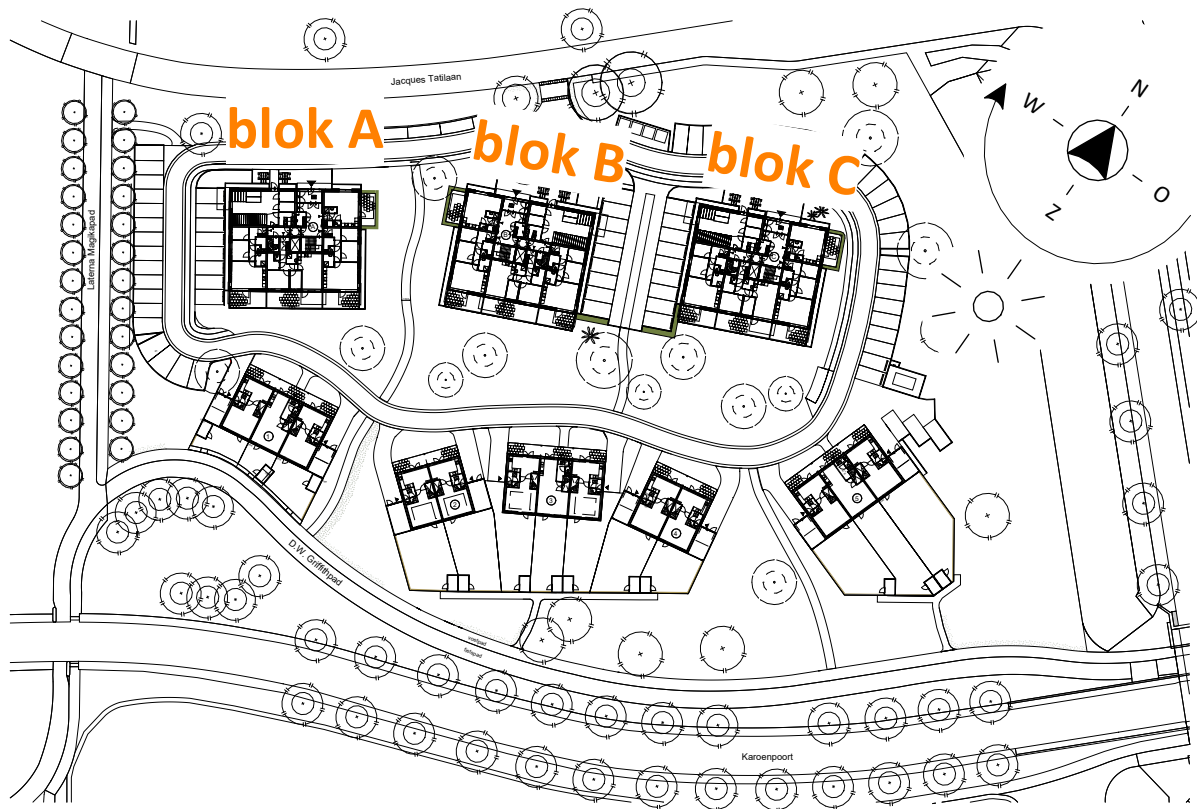


RENVOOI

	Hoofdentree woning		Opstelplaats wasmachine/ wasdroger
	Tegelwerk*		Opstelplaats WTW
	Tegelwerk op afschot richting gootput		Meterkast (afm. cf. regelgeving)
	Toiletpot hangend*		Bovenlicht (t.p.v. binnendeur)
	Fontein*		Paneel (t.p.v. binnendeur)
	wastafel*		Geluidwerende voorziening
	zonwering		Kruipluik


* = merk, type, en afmetingen
conform technische omschrijving

RENVOOI INSTALLATIES


	wandlicht aansluitpunt		contactdoos, perilex	Code	Omschrijving
	aansluitpunt bedraad UTP		drukknop	AF	afzuigkap
	aardmat		melder, rook, optisch	KK	koelvries-combinatie
	bel		schakelaar, 1-polig	KP	inductie kookplaat
	centraal aardpunt		schakelaar, serie-	CM	combimagnetron
	centraaldoos met lichtpunt		schakelaar, wissel-	VW	vaatwasser
	contactdoos 1-voudig met beschermingscontact		thermostaatleiding	VV	vloerverwarming verdeler
	contactdoos 2-voudig met beschermingscontact		intercom post		

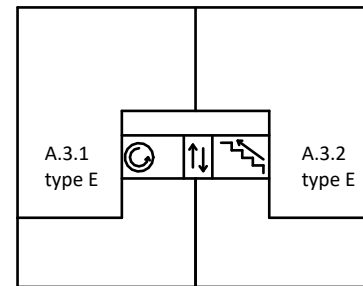


3e

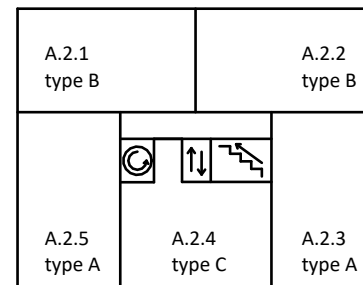

2e

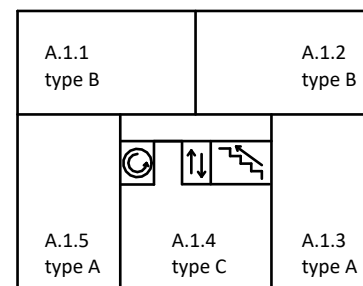


1e

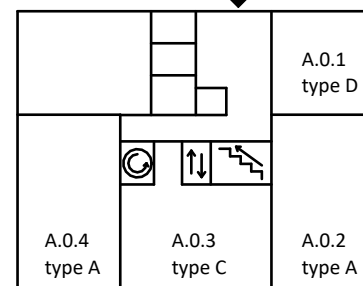


BG


blok A

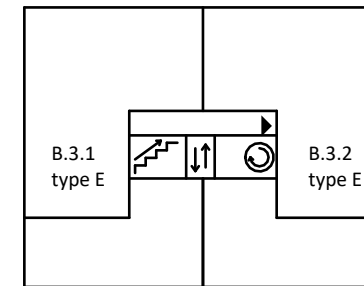


3e

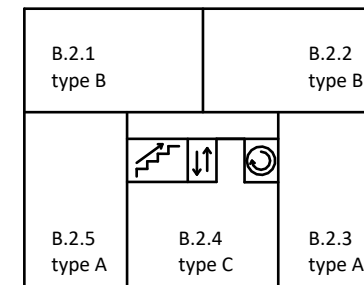

2e

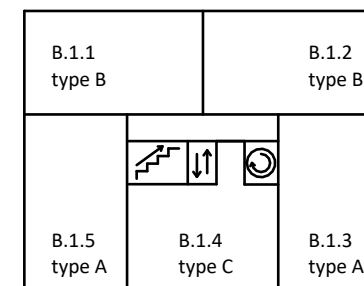


1e

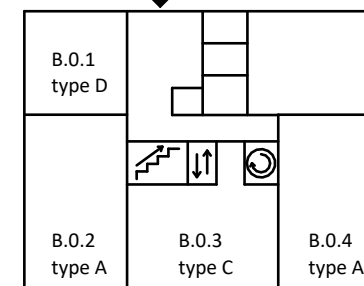


BG


blok B

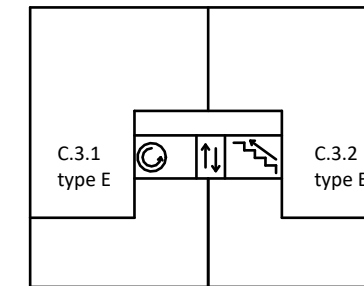


3e

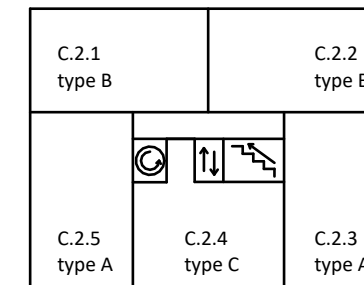

2e

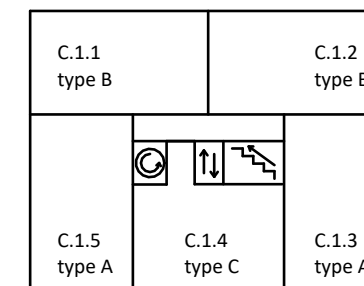

1e

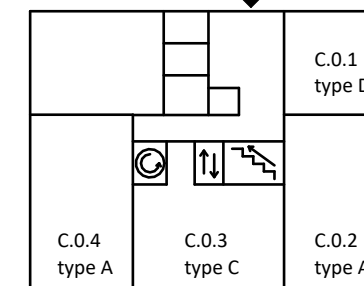

BG


blok C

Project **NewJoymere**
Almere, Nederland
Projectnummer **24-1291**
Projectleider **JR**

Fase **VK**
(Formaat)Schaal **(A3)**
Datum **06-02-2026**
Wijziging



DEFINITIEF
VK-00-APP
OVERZICHT
VERKOOPTEKENINGEN

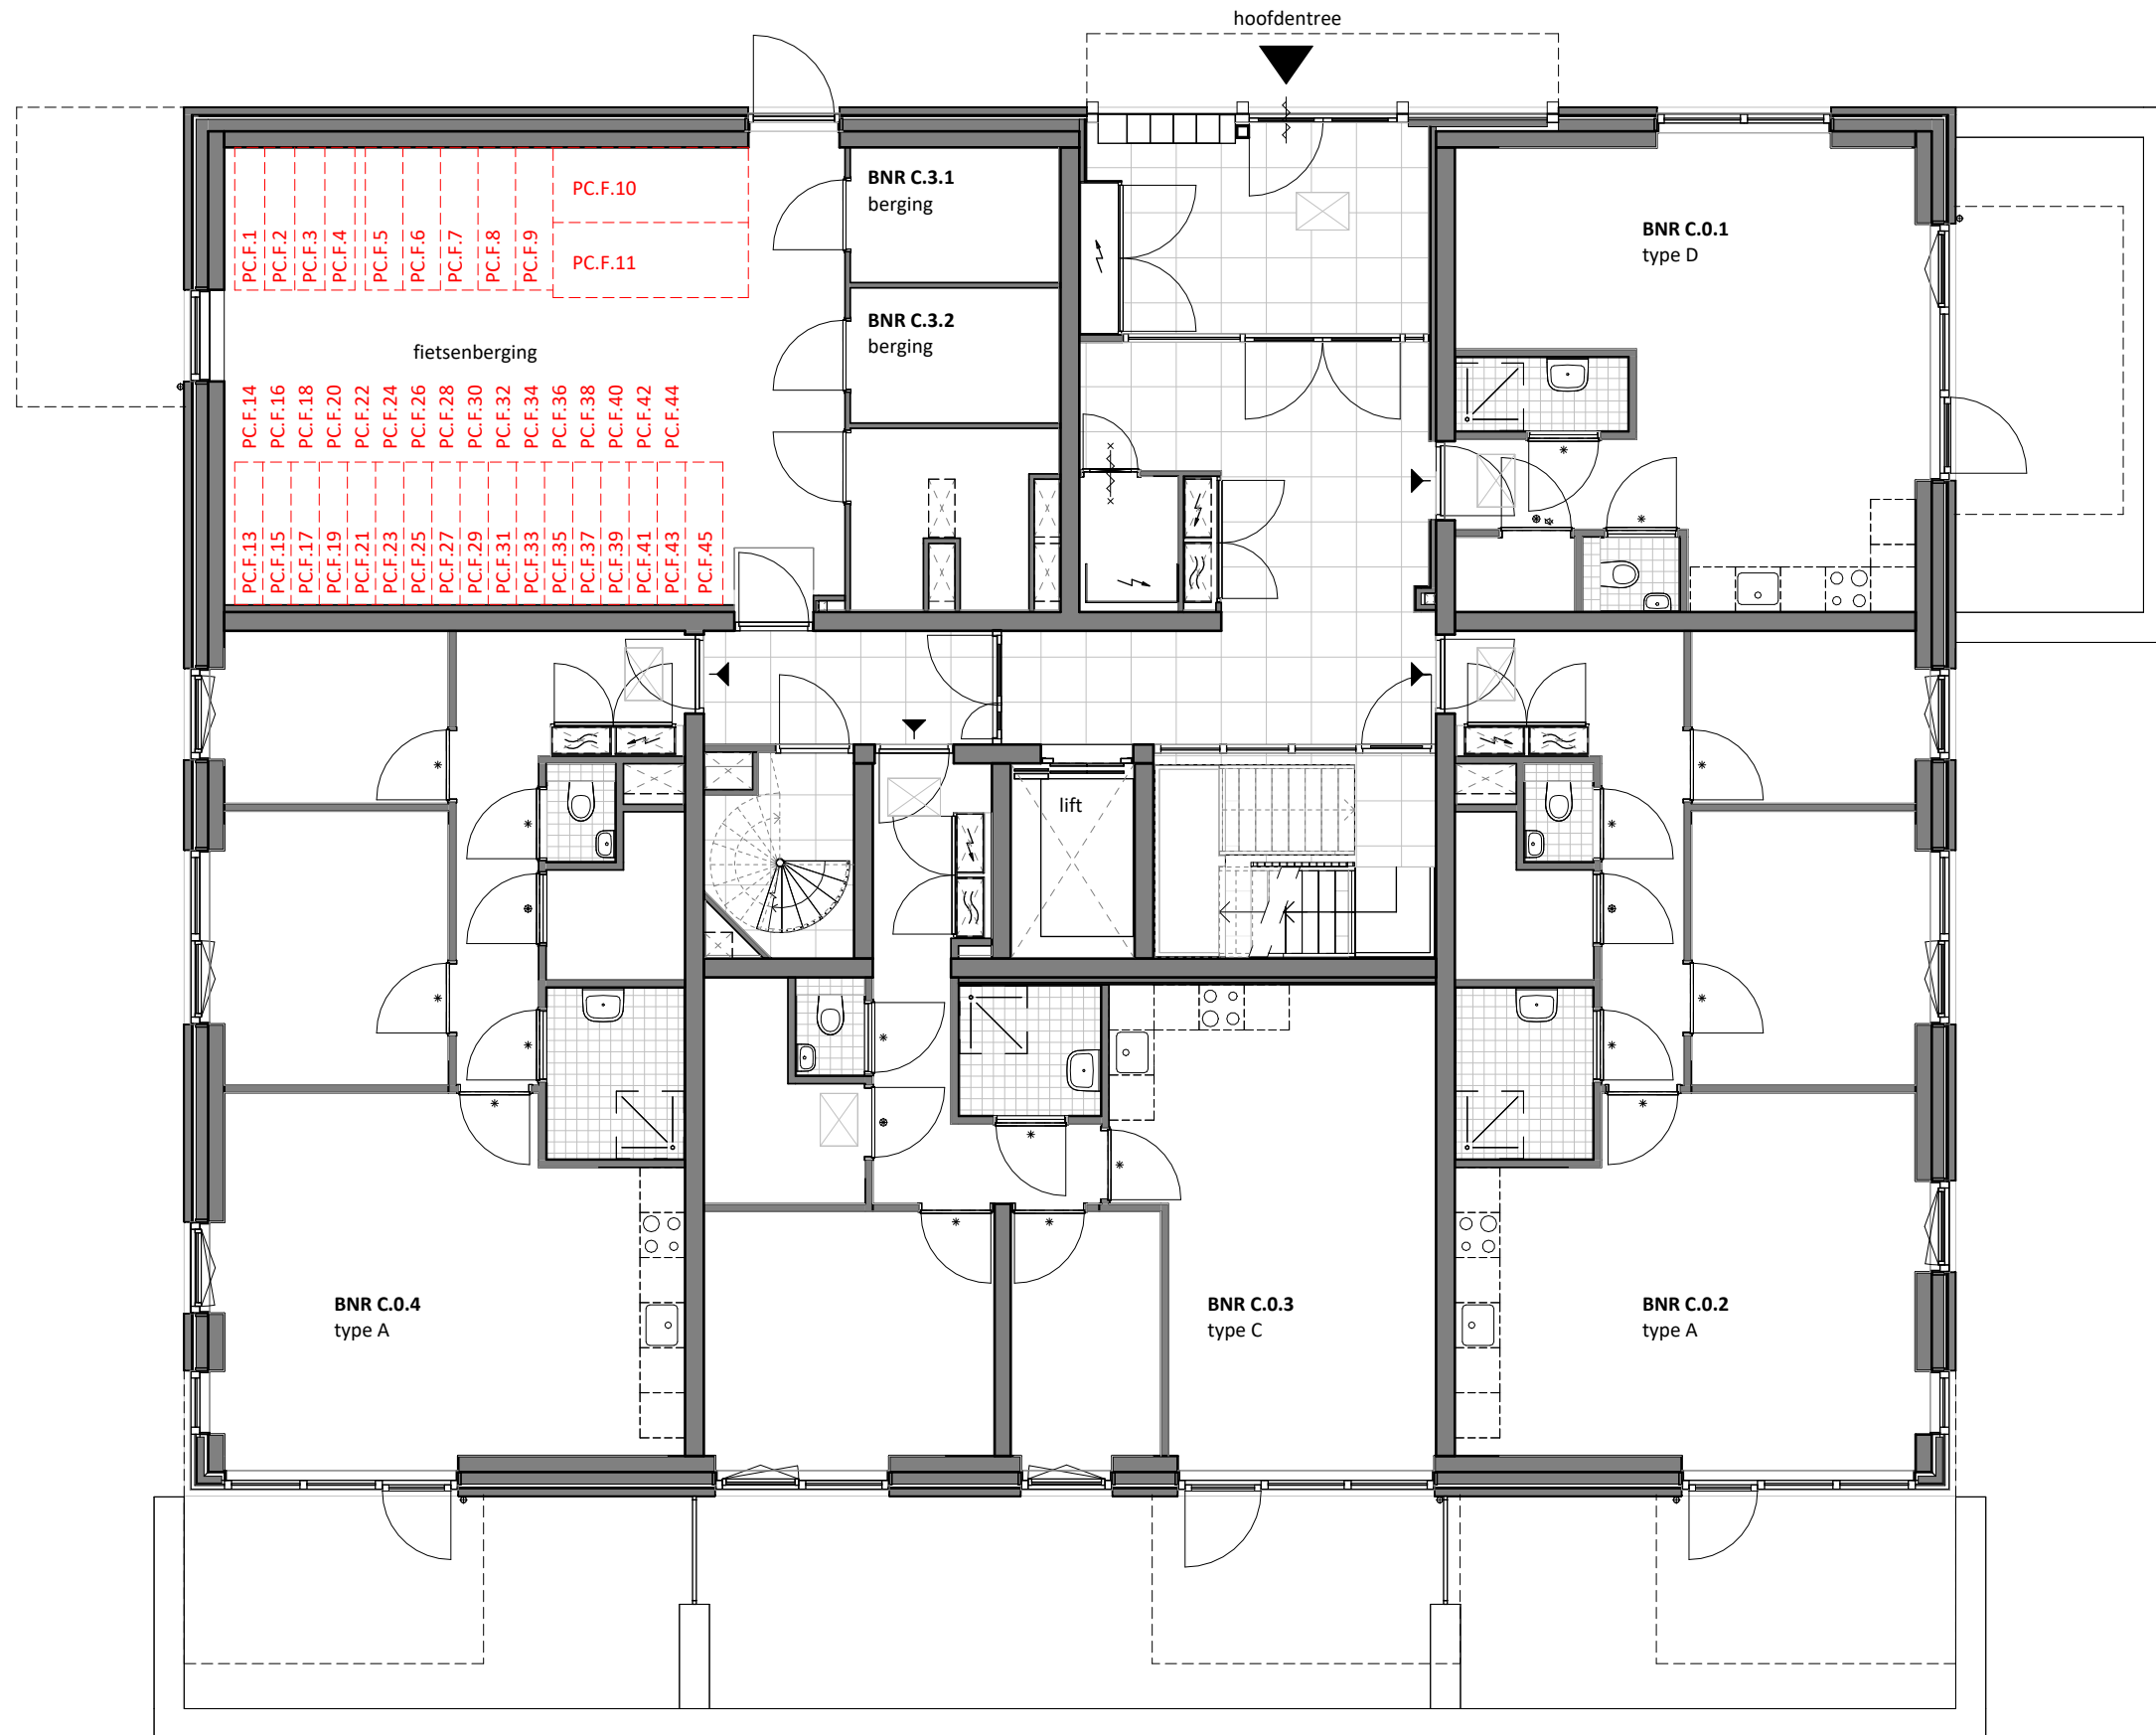

Project

NewJoymere

Fase

VK

Almere, Nederland

(Formaat)Schaal

(A3)

Projectnummer

24-1291

Datum

06-02-2026

Projectleider

JR

Wijziging




NEW JOYMERE
ENJOY HOME

DEFINITIEF

VK-C-01

BEGANE GROND BLOK C

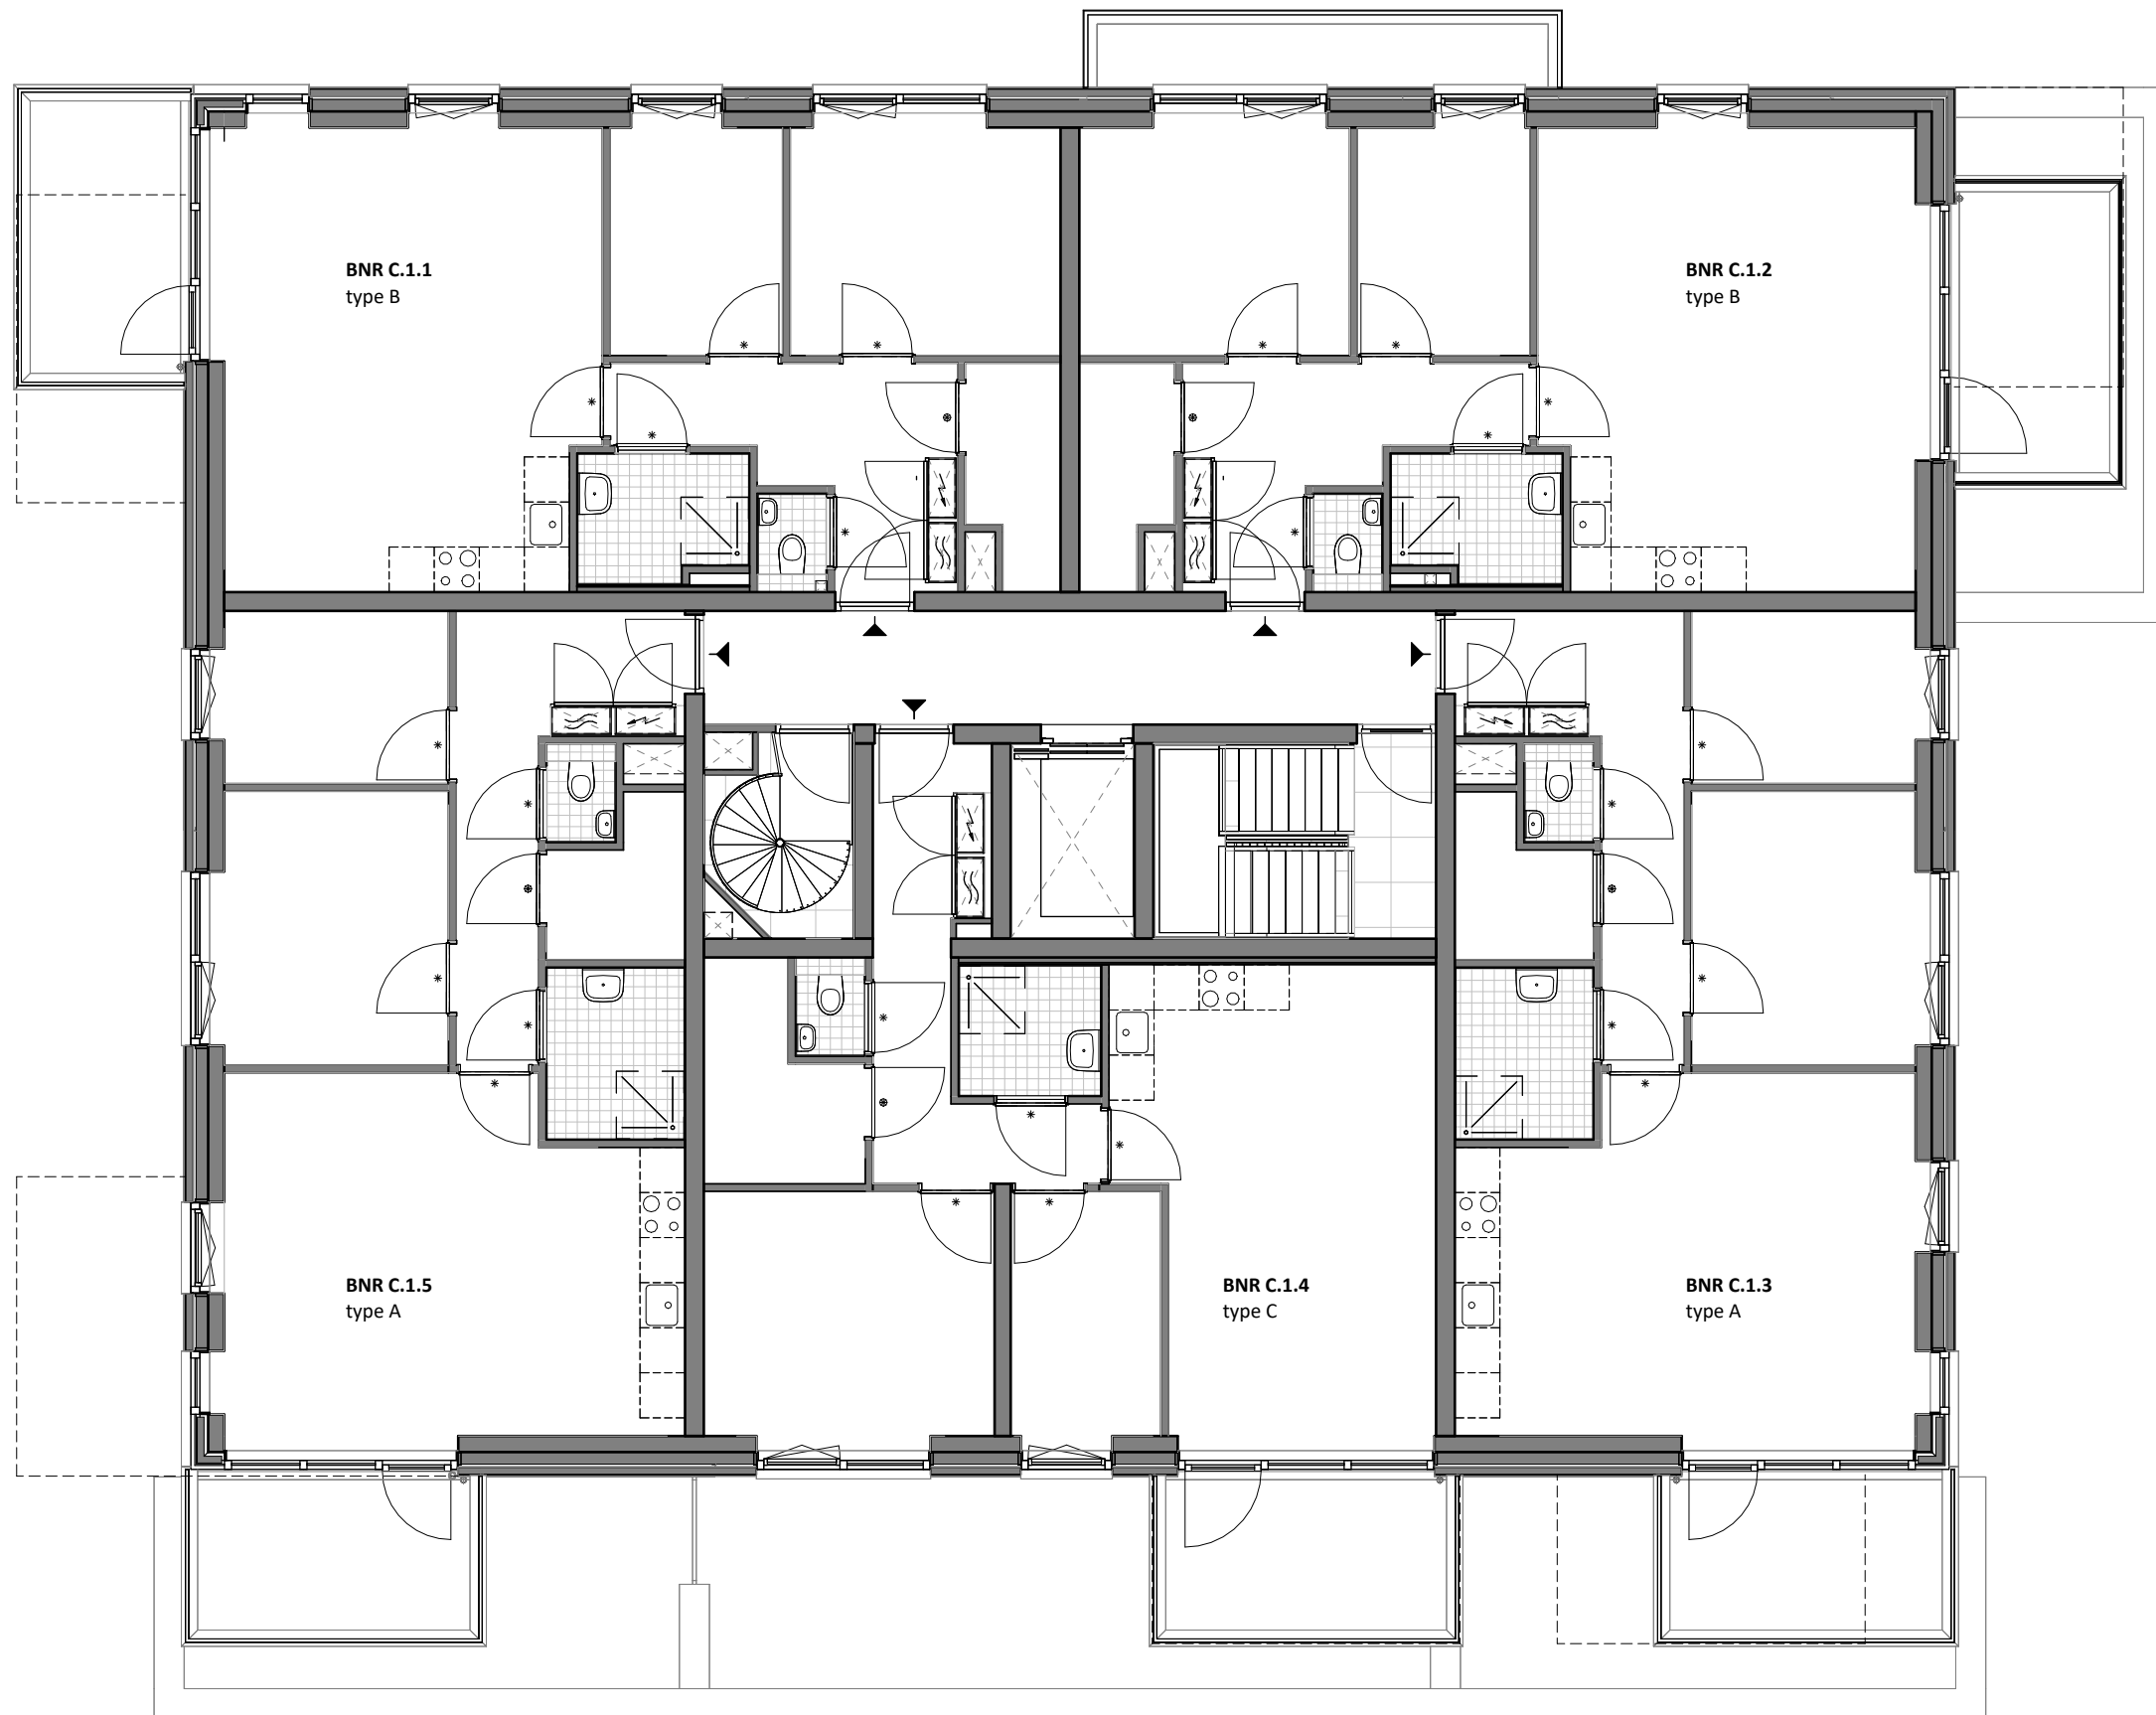

Project

NewJoymere

Fase

VK

Projectnummer

24-1291

(Formaat)Schaal

(A3)

Projectleider

JR

Datum

06-02-2026


Wijziging



DEFINITIEF

VK-C-02

EERSTE VERDIEPING BLOK C

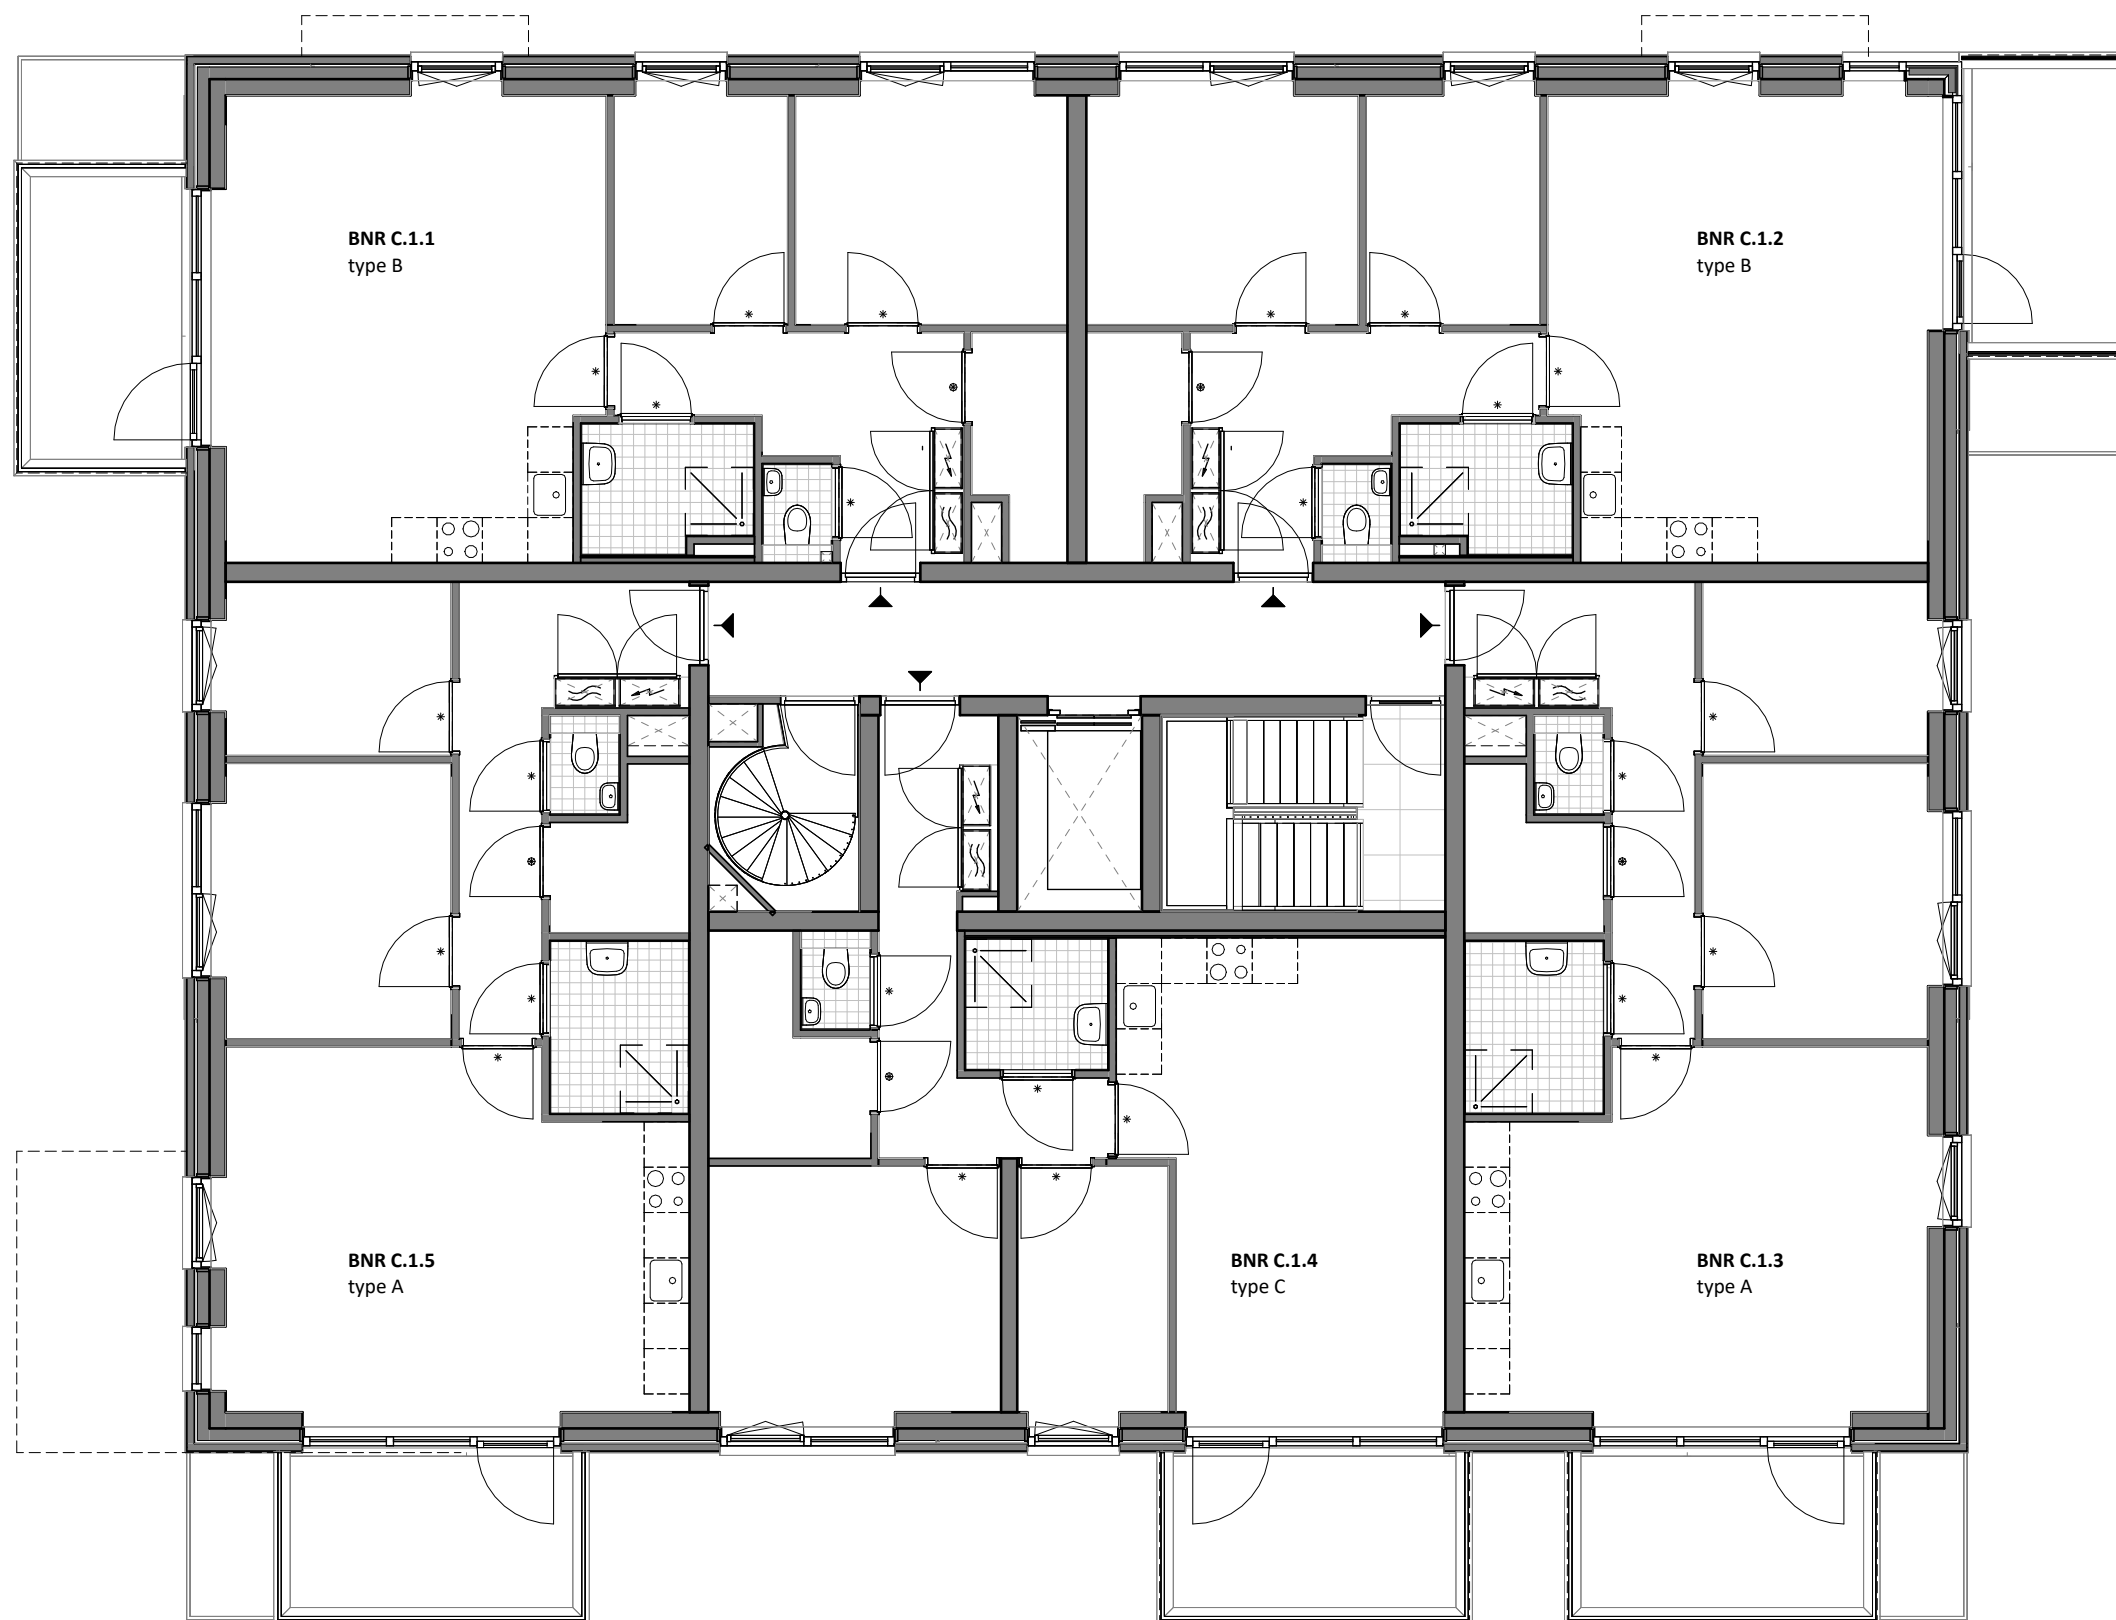

Project

NewJoymere

Fase

VK

Projectnummer

24-1291

(Formaat)Schaal

(A3)

Projectleider

JR

Datum

06-02-2026


Wijziging



DEFINITIEF

VK-C-03

TWEDE VERDIEPING BLOK C

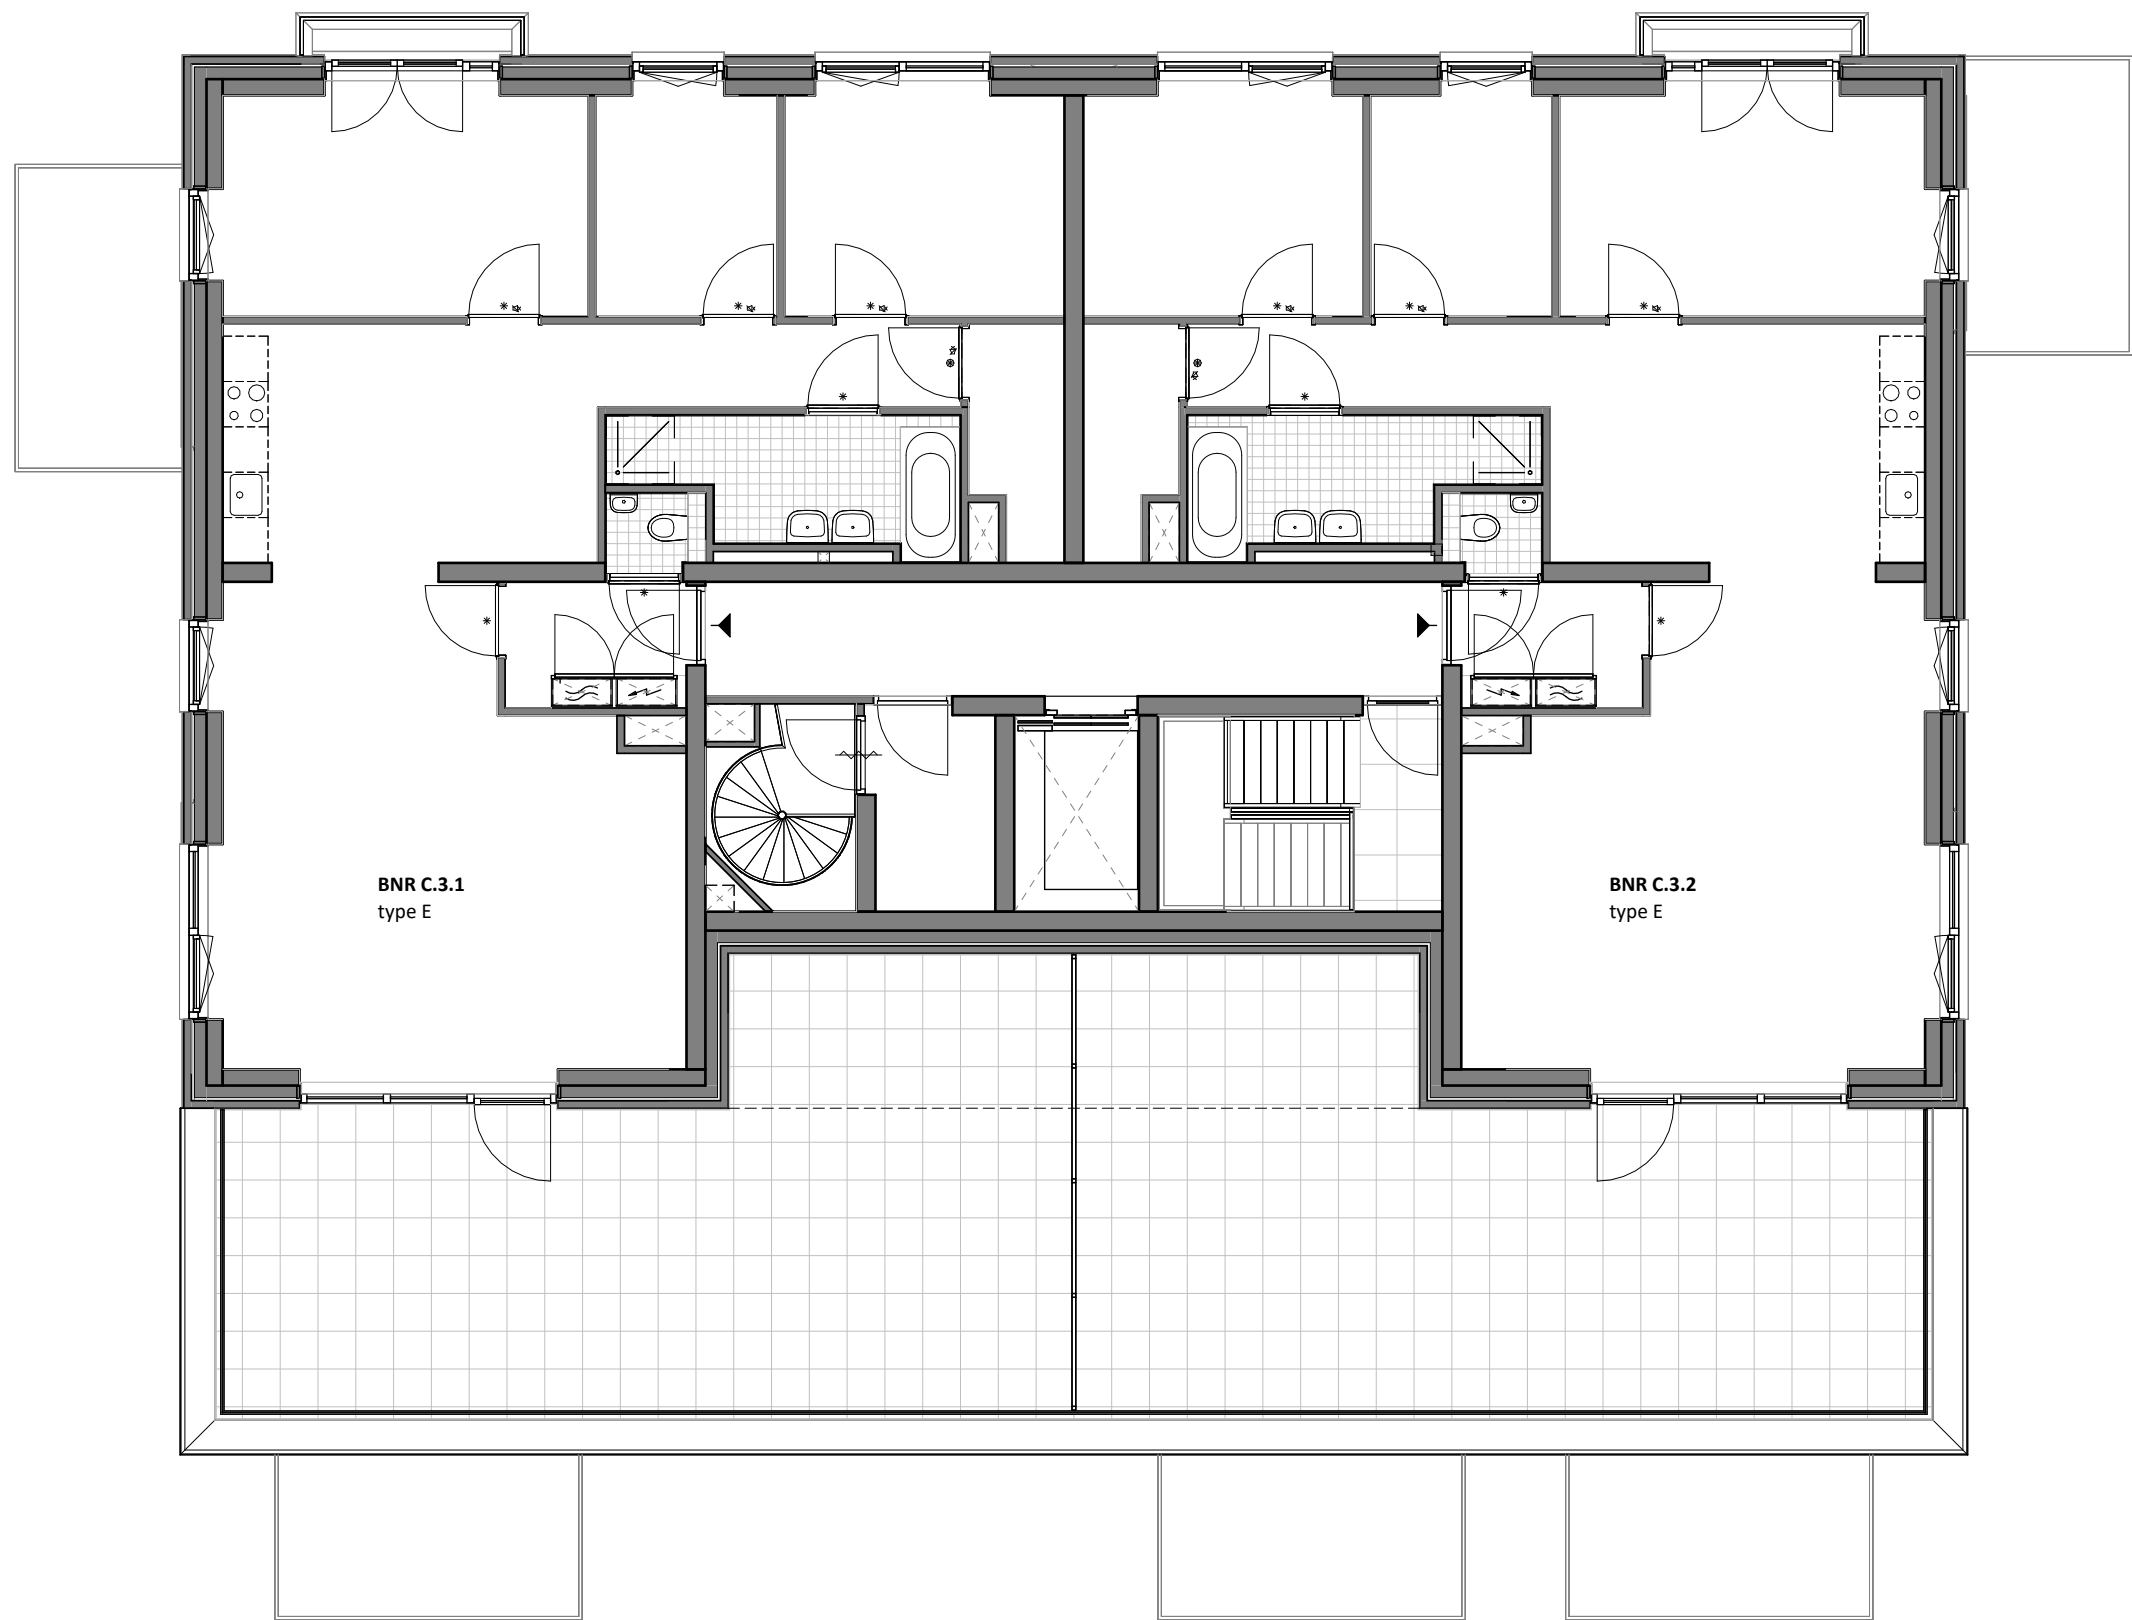

Project	NewJoymere	Fase	VK
	Almere, Nederland	(Formaat)Schaal	(A3)
Projectnummer	24-1291	Datum	06-02-2026
Projectleider	JR	Wijziging	





Voorgevel

1 : 200



Linker zijgevel

1 : 200



Rechter zijgevel

1 : 200



Achtergevel

1 : 200

Project

NewJoymere

Almere, Nederland

Projectnummer

24-1291

Projectleider

JR

Fase

VK

(Formaat)Schaal

(A3)1:200

Datum

06-02-2026


Wijziging



DEFINITIEF


VK-C-05

GEVELS BLOK C

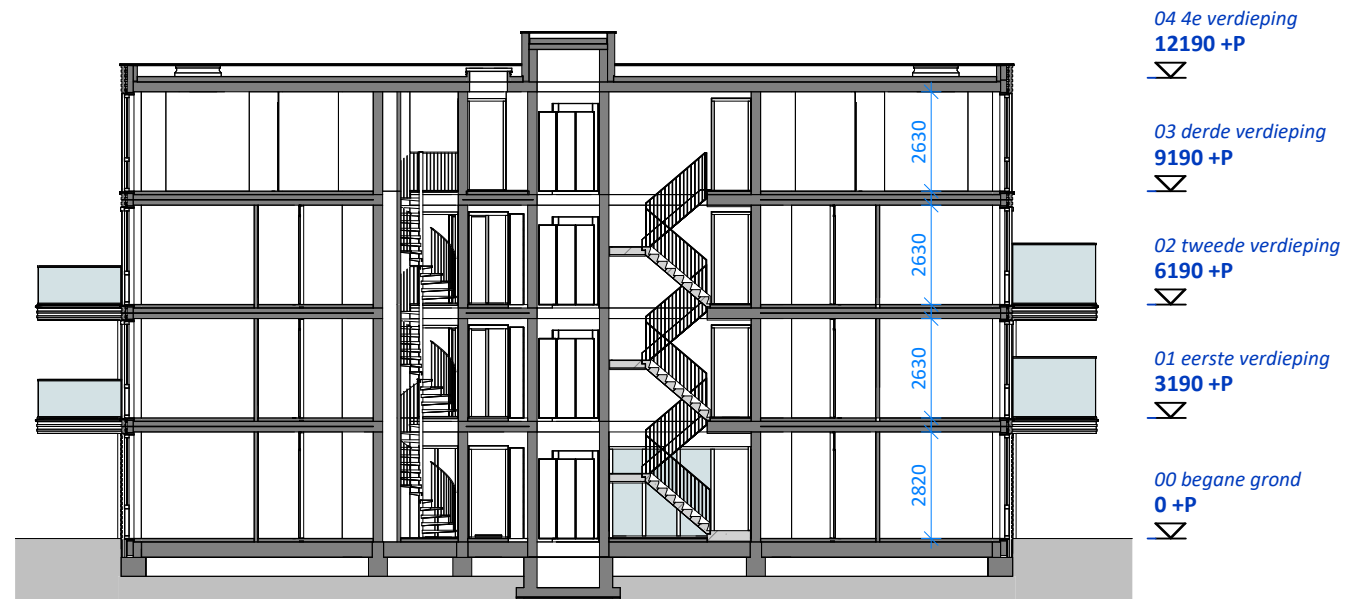

Doorsnede A - BLOK C

1 : 200

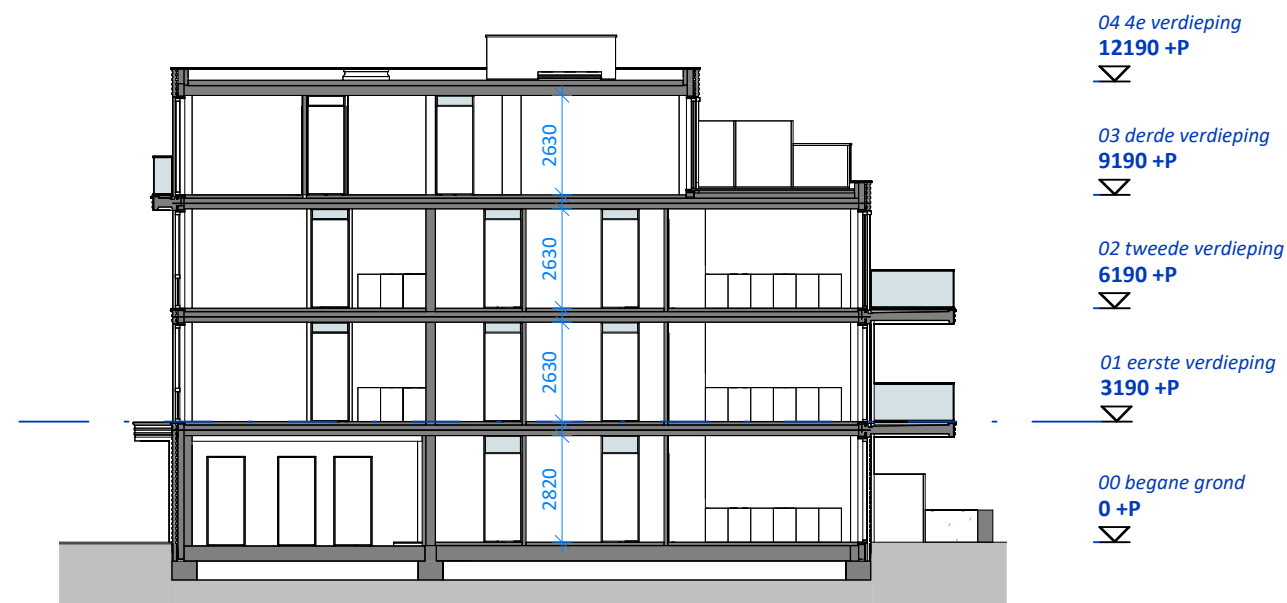

Doorsnede B - BLOK C

1 : 200

Project **NewJoymere**
Almere, Nederland
Projectnummer **24-1291**
Projectleider **JR**

Fase **VK**
(Formaat)Schaal **(A3)1:200**
Datum **06-02-2026**
Wijziging



DEFINITIEF
VK-C-06
DOORSNEDES BLOK C