


OPTIE M.4.8.01 - UITBREIDING AAN DE ACHTERZIJDE 2,42m



OPTIE M.4.8.02 - UITBREIDING AAN DE ACHTERZIJDE 1,43m

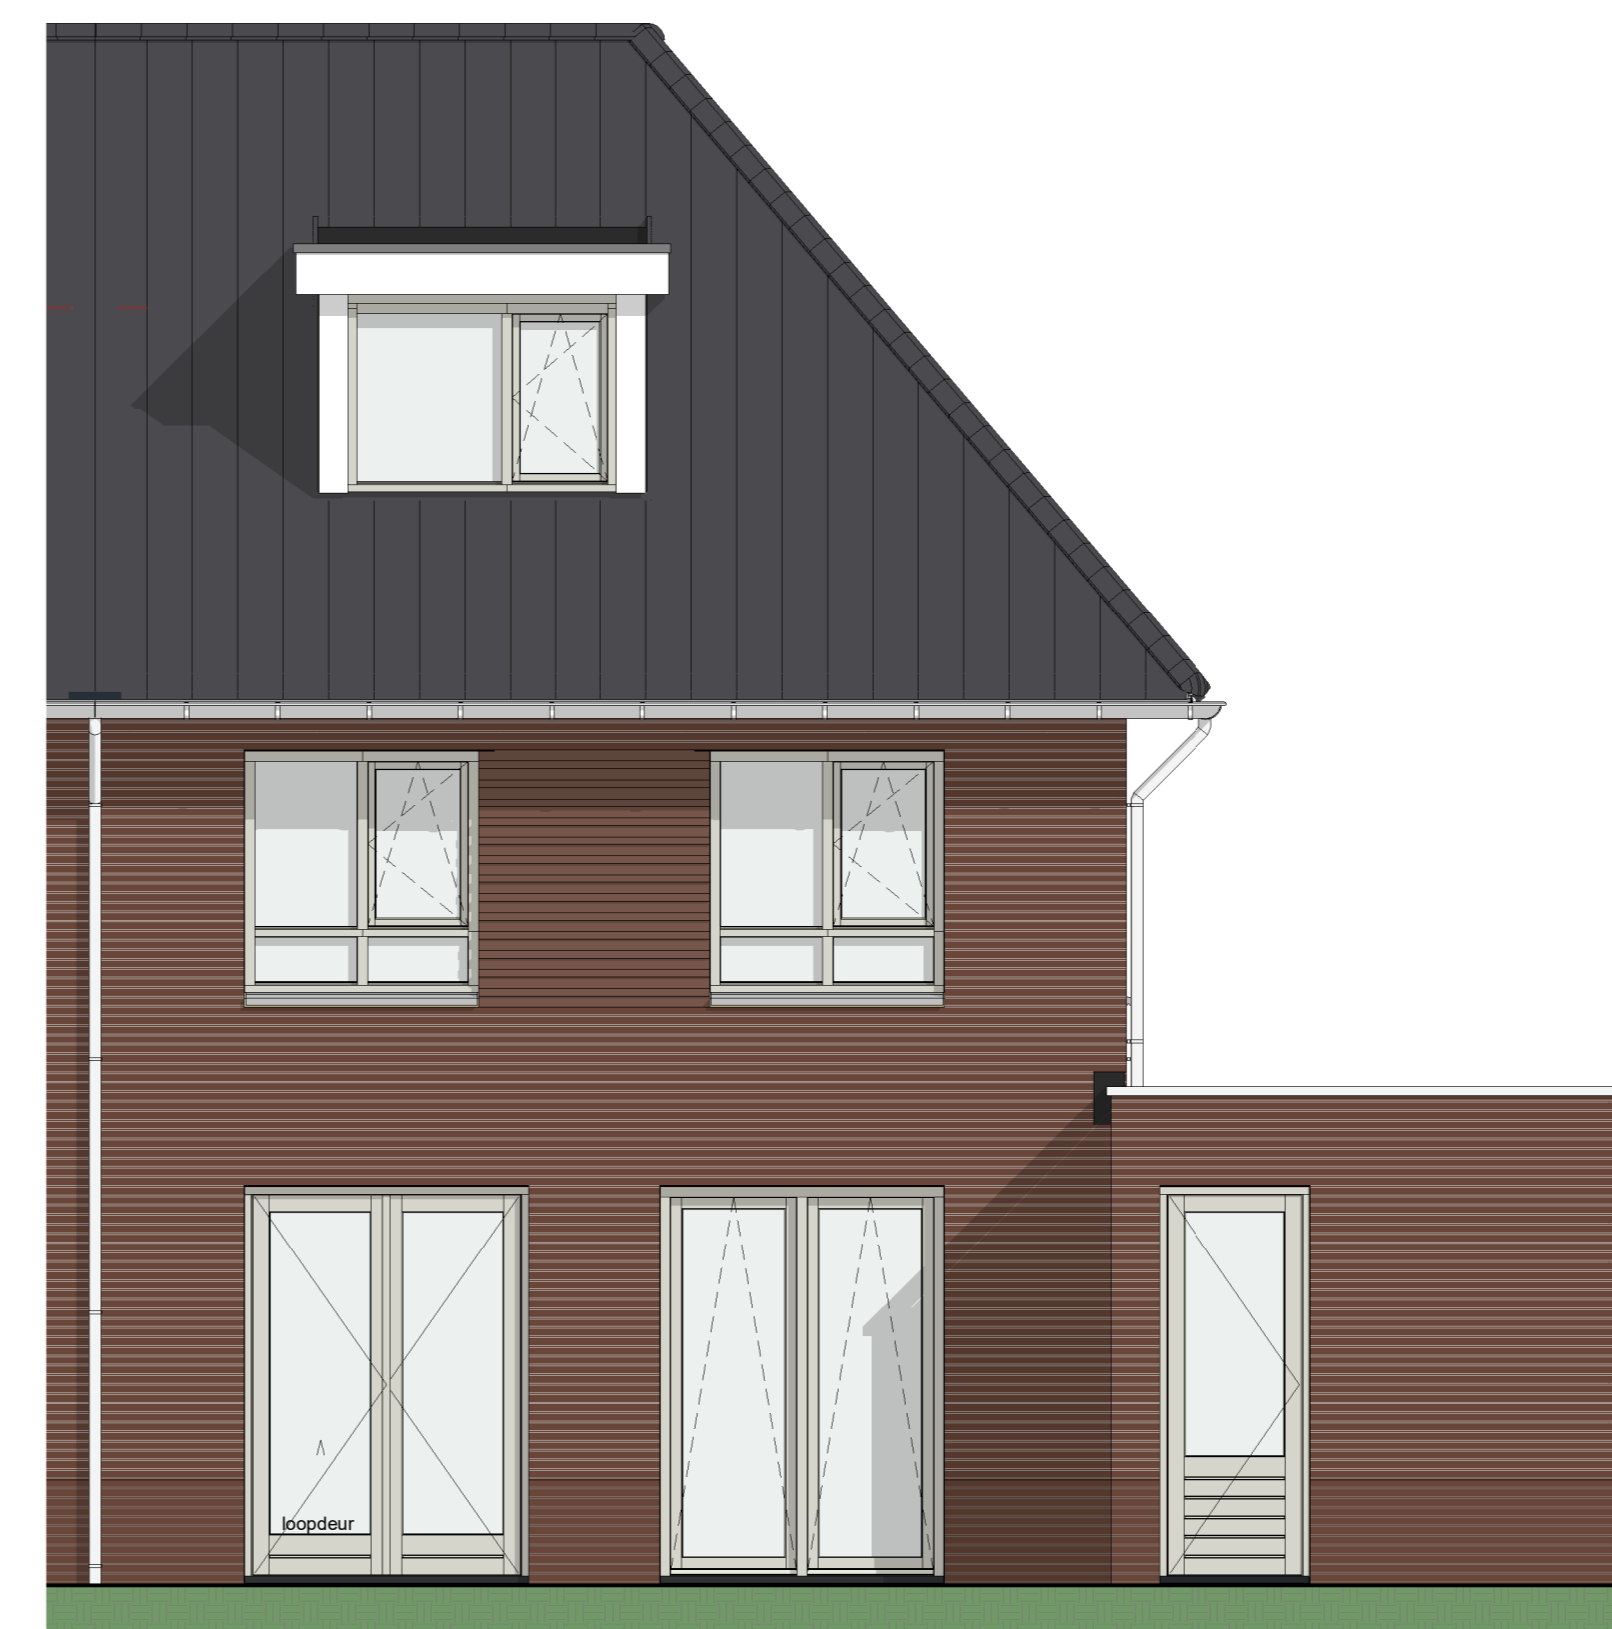

OPTIE M.A.26 - DAKKAPTEL IN HET DAKVLAK AAN ACHTERZIJDE

RENVOOI VOORZIENINGEN

—○—	aansluitpunt, onbedraad	—K—	wandcontactdoos, 1-voudig, bv koelkast (100mm×4)
—C—	aansluitpunt, data, CAI	—K—	wandcontactdoos, 1-voudig, bv afzuigkap (225mm×4)
—D—	aansluitpunt, data	—K—	wandcontactdoos, 1-voudig, bv koelkast (850mm×4)
—R—	aansluitpunt, bedraad, CUZ	—K—	wandcontactdoos, 1-voudig, bv vaatwasser (850mm×4)
—Th—	aansluitpunt, bedraad, thermostat c.v.	—CV—	wandcontactdoos, 1-voudig, bv CV-ventilator (300mm×4)
—S—	schakelaar, enkelpolig	—E—	wandcontactdoos, 1-voudig, bv elektrische radiator (850mm×4)
—W—	schakelaar, wissel	—M—	wandcontactdoos, 1-voudig, bv mechanische ventilatie (850mm×4)
—D—	schakelaar, dubbel	—O—	wandcontactdoos, 1-voudig, bv omvormer (850mm×4)
—WCD—	WCD zonder kopturpaansluiting, plafond	—R—	aansluitpunt krachtstroom, 1-voudig, bv warmtepomp (2000mm×4)
—WCD—	WCD zonder kopturpaansluiting, wand	—P—	aansluitpunt pre-pannen
—B—	betonstalen, draaier	—C—	centraal aansluitpunt (850mm×4)
—S—	betonstalen, schel	—A—	aardingnootje
—R—	rookmelder	—M—	mechanische ventilatie afvoerpunt plafond
—W—	wandcontactdoos, 1-voudig met reedsaarde	—M—	mechanische ventilatie aansluitpunt plafond
—W—	wandcontactdoos, 2-voudig met reedsaarde, verticaal	—E—	mechanische ventilatie aansluitpunt wand
—W—	wandcontactdoos, 1-voudig, bv waarmachtere (850mm×4)	—E—	elektrische radiator of convecteur (CCNV)
—W—	wandcontactdoos, 1-voudig, bv waarmachtere (850mm×4)	—W—	oververwarming
—O—	wandcontactdoos, 1-voudig, bv combi-magnetron (100mm×4)	—O—	obscuur
		—G—	geplaat

RENVOOI KLEUR EN MATERIAAL 2*1KAPWONING

GEVELS BLOK A, E, F



GEVELS BLOK B, C, D



KOZIJNEN, RAMEN EN DEUREN

kozijnen	hout	griffen	RAL 9002
draaiende deuren	hout	griffen	RAL 9002
glazen deuren	staal/alu-kom	griffen	RAL 9002
verluisdoppen	aluminium	aluminium	
gevelramen	aluminium	griffen	RAL 9002
drinkdeuren	aluminium	aluminium	


DAKEN, LUIFELS EN OVERSTEKKEN

dakpannen	keramische CVH klassiek	zwaart subriet	2014R
dakgoten	aluminium	2014R	
hemelwaterafvoer	aluminium	2014R	
dakrand bergingen	aluminium	griffen	RAL 9002


MAKELAARSOPTIES 2*1KAP WONINGEN (gegetekend)

- M.4.8.01 uitbreiding aan achterzijde 2,42m
- M.4.8.02 uitbreiding aan achterzijde 1,43m
- M.A.03 geleidelende berging
- M.A.07 knipvlak in berging
- M.A.14 verplaatsen basis leukeninstallatie naar de voorzijde woning
- M.A.26 dakkapel in het dakvlak aan de achtergevel
- M.A.56 loopdeur in stalen kanteldeur in berging
- M.A.57 sectieaandeur (in-gevoerd) in berging
- M.A.59 dubbele deuren in berging
- M.A.59 creëren van een apart toilet op de eerste verdieping
- M.A.xx1 indeling berging tot slaapkamer met badkamer blok BCD
- M.A.xx2 indeling berging tot slaapkamer met badkamer blok AEF


* de opgenomen makelaarsopties op deze tekeningen zijn enkel een deel van de volledige lijst aan opties

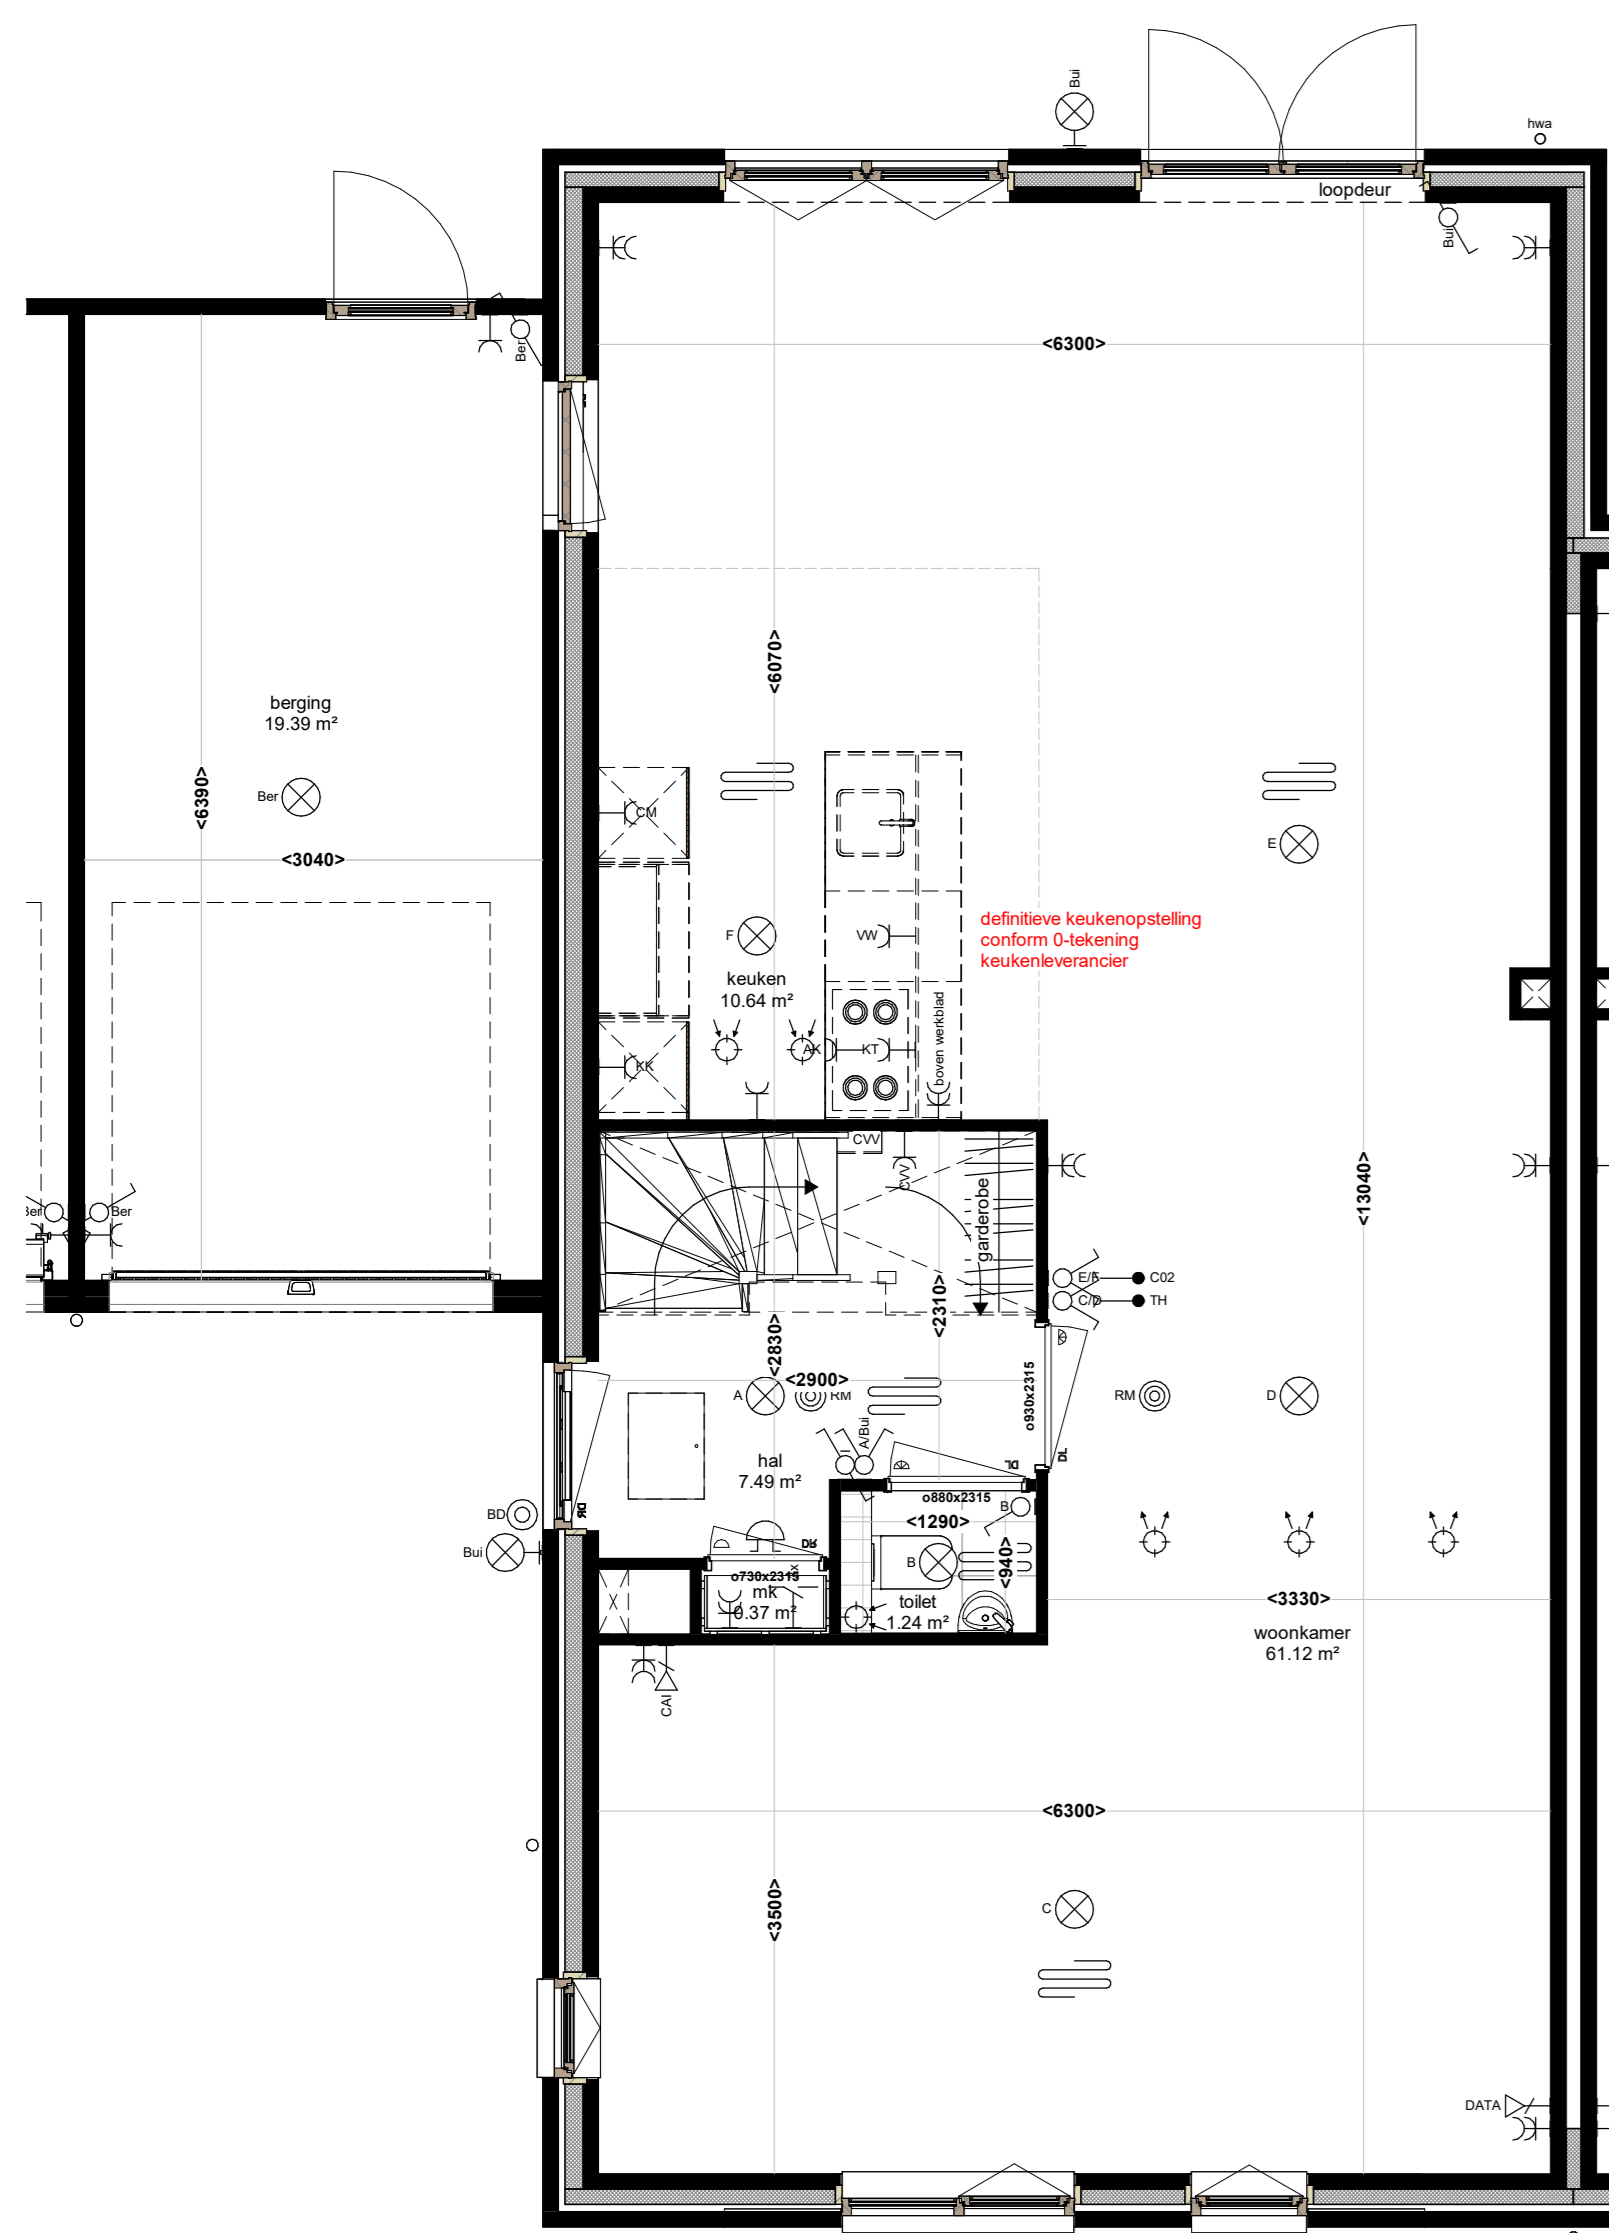

OPTIE M.4.8.01 - UITBREIDING AAN DE ACHTERZIJDE 2,42m

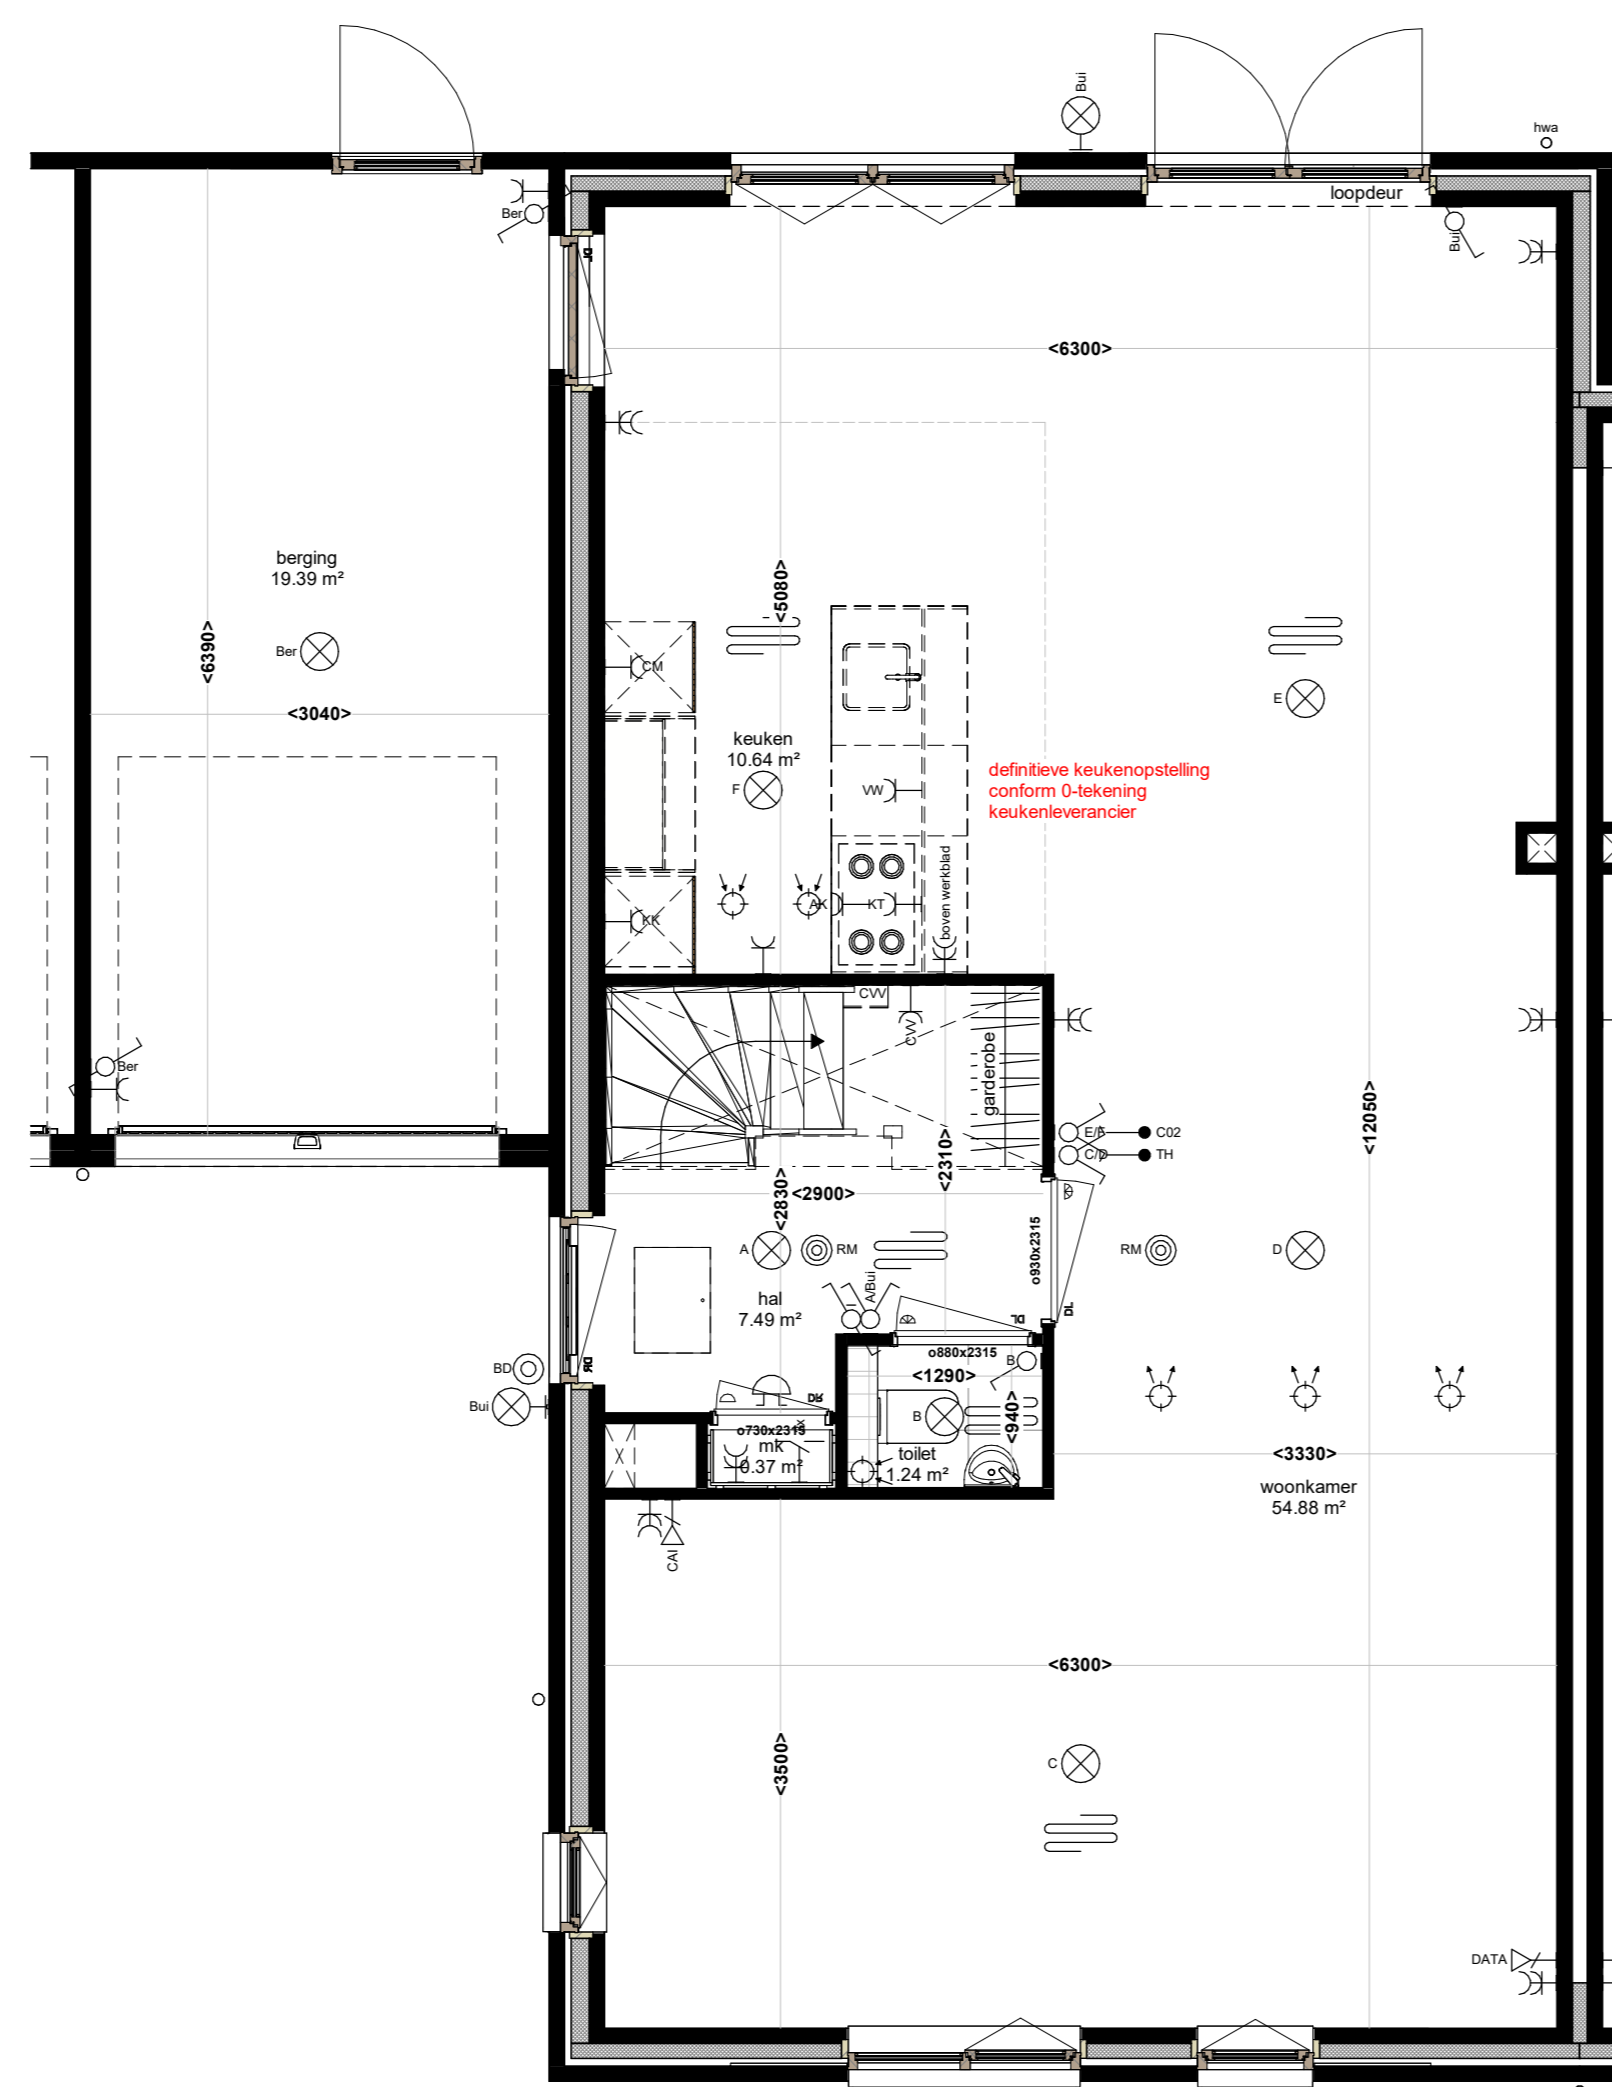

OPTIE M.4.8.02 - UITBREIDING AAN DE ACHTERZIJDE 1,43m

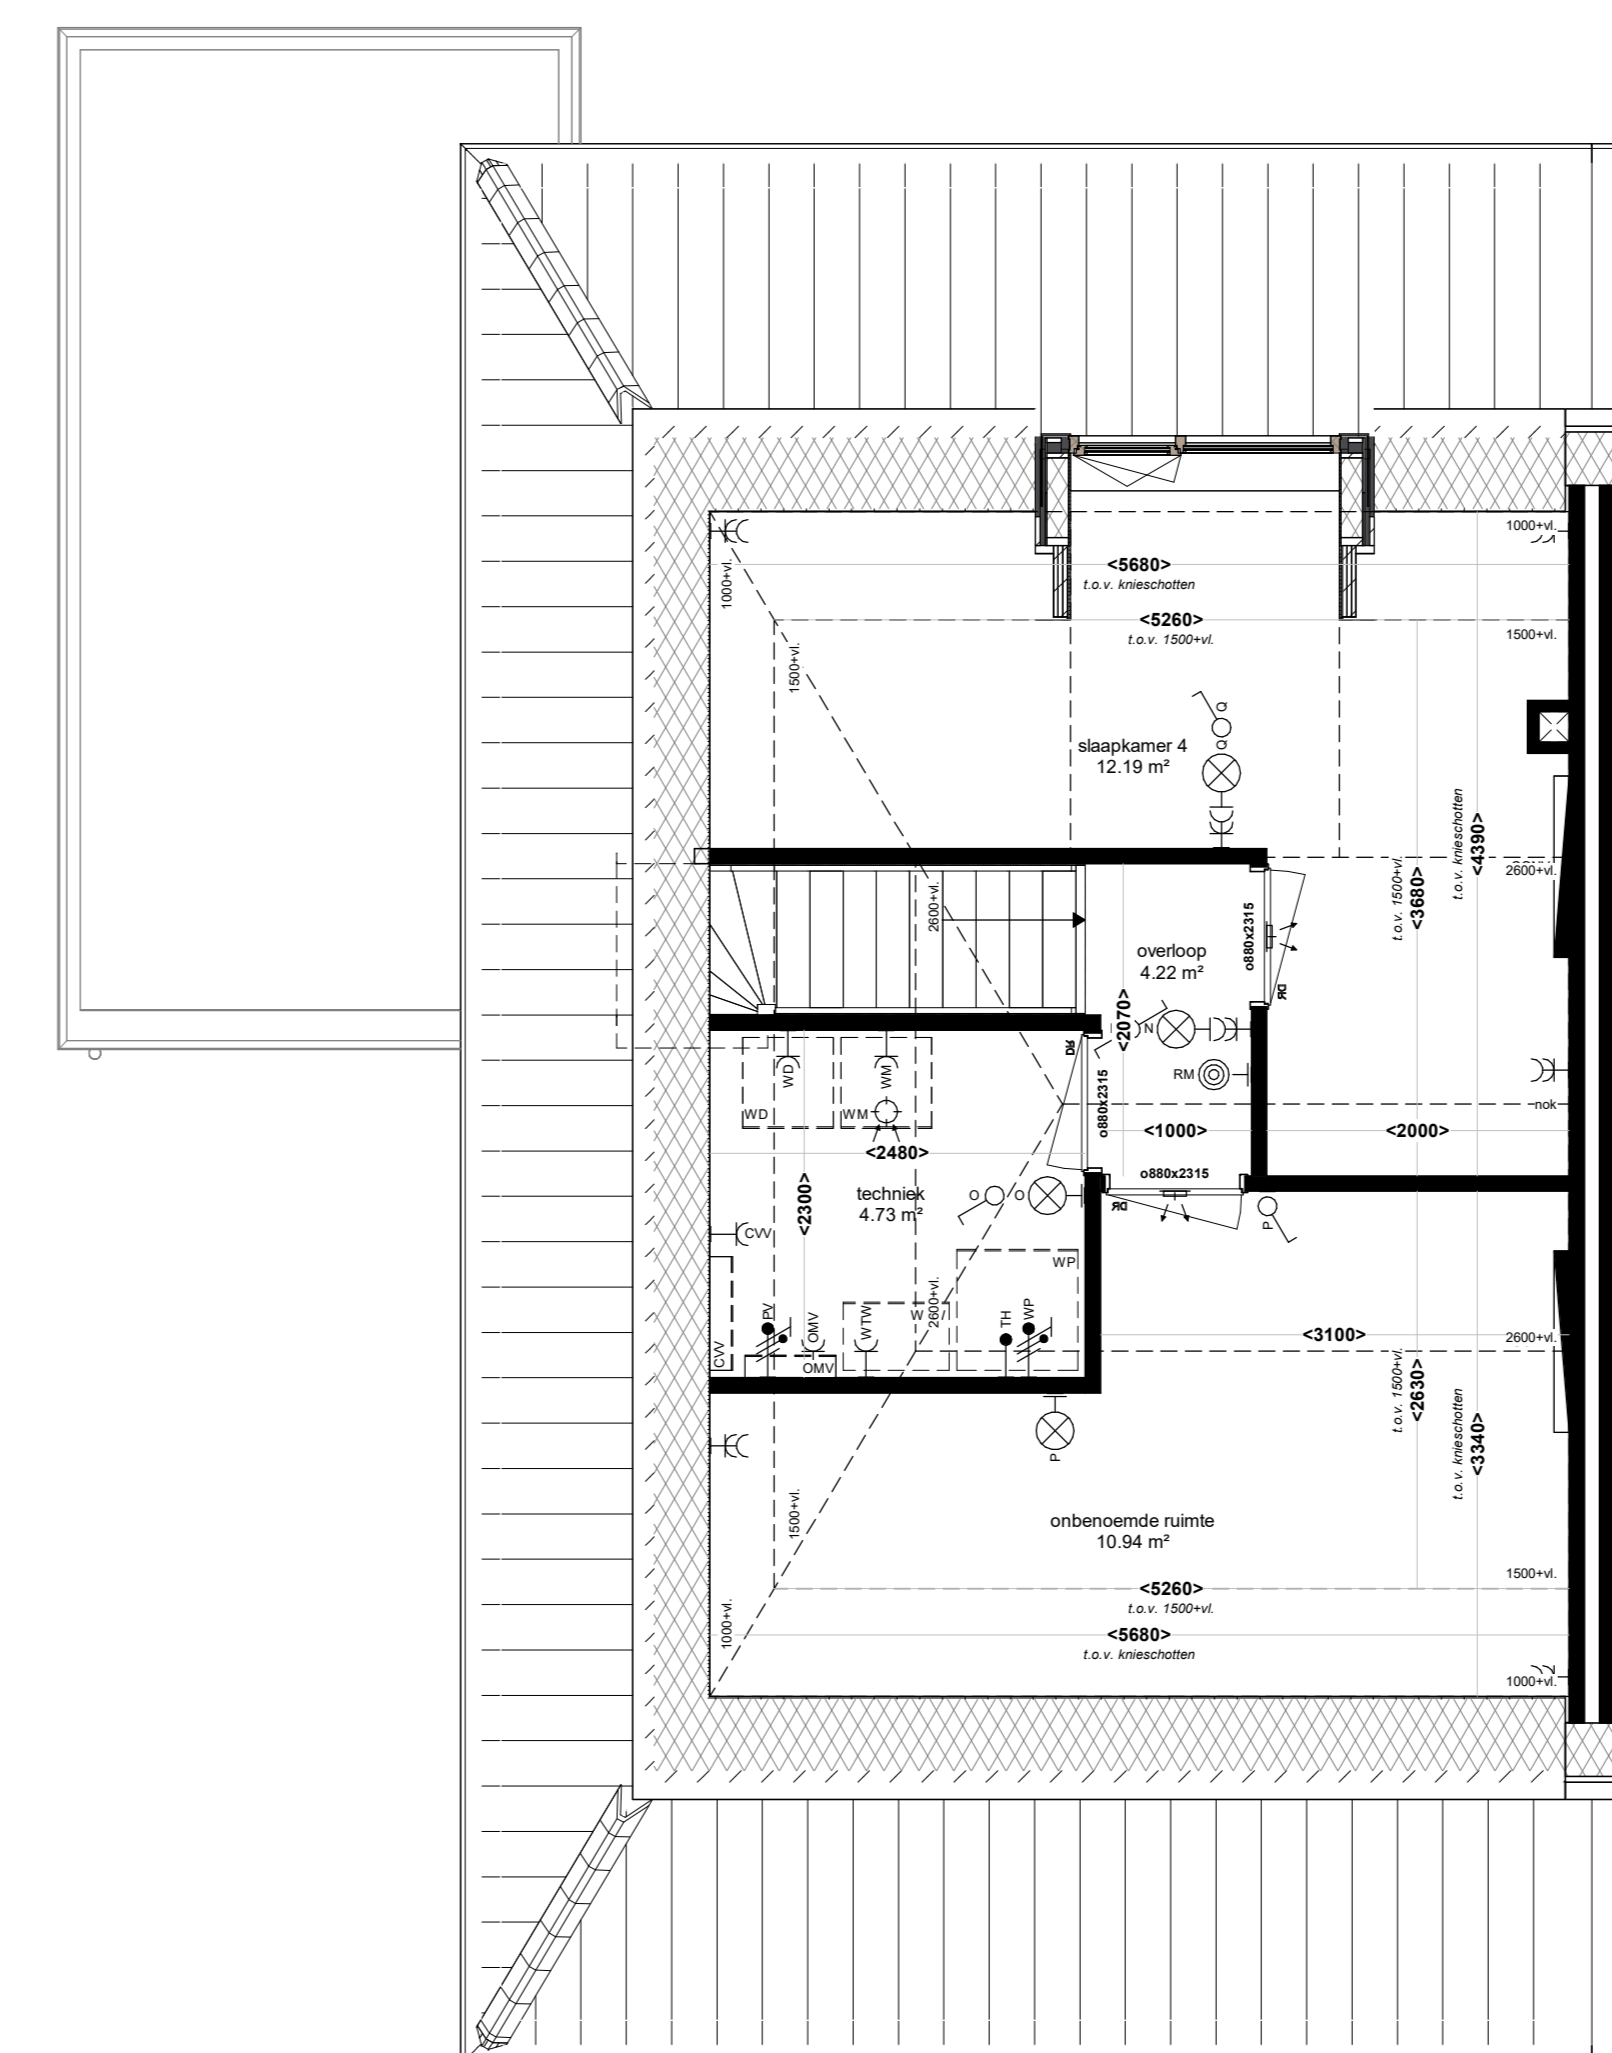

OPTIE M.A.26 - DAKKAPTEL IN HET DAKVLAK AAN ACHTERZIJDE



Aanmerking: behoudt zich het recht voor geringe wijzigingen in deze verkooptekening en ophoofdende technische omschrijving aan te brengen indien zij uit installatietechnische / constructieve / logische noodzaak voortvloeien en voor zover de koper van de woning hierdoor niet nadelig wordt beïnvloed. Aankoper en makelaar zijn wettelijk aansprakelijk en oordelen VERPLICHT naar 21, categorie B. De maten kunnen in de praktijk afwijken van de maatschappij op tekening en de tekening is indicatief weergegeven.

De Eilanden
STOUT
 B B
 ch
 ten

Ten Brinke Inspire Vastgoedontwikkeling
 projectnaam
 De Eilanden 2*1kapwoningen
 vastgoedtype
 makelaarsopties 2*1KAP

Bouwonderneming Stout B.V.
 Stationspark 1100
 3384 CA Sliedrecht
 Tel: 088 - 442 10 00
 www.stout.nl

opdrachtgever:
 projectnummer: **23059**
 naam:
 definitief
 bbknummer / bouwnummer:
 bbknummer

bladzijde:
PC-(MO)-100

datum: 05-06-2026
 nr.: gewijzigd
 schaal: 1:50
 formaat: A0 (1189x841)