



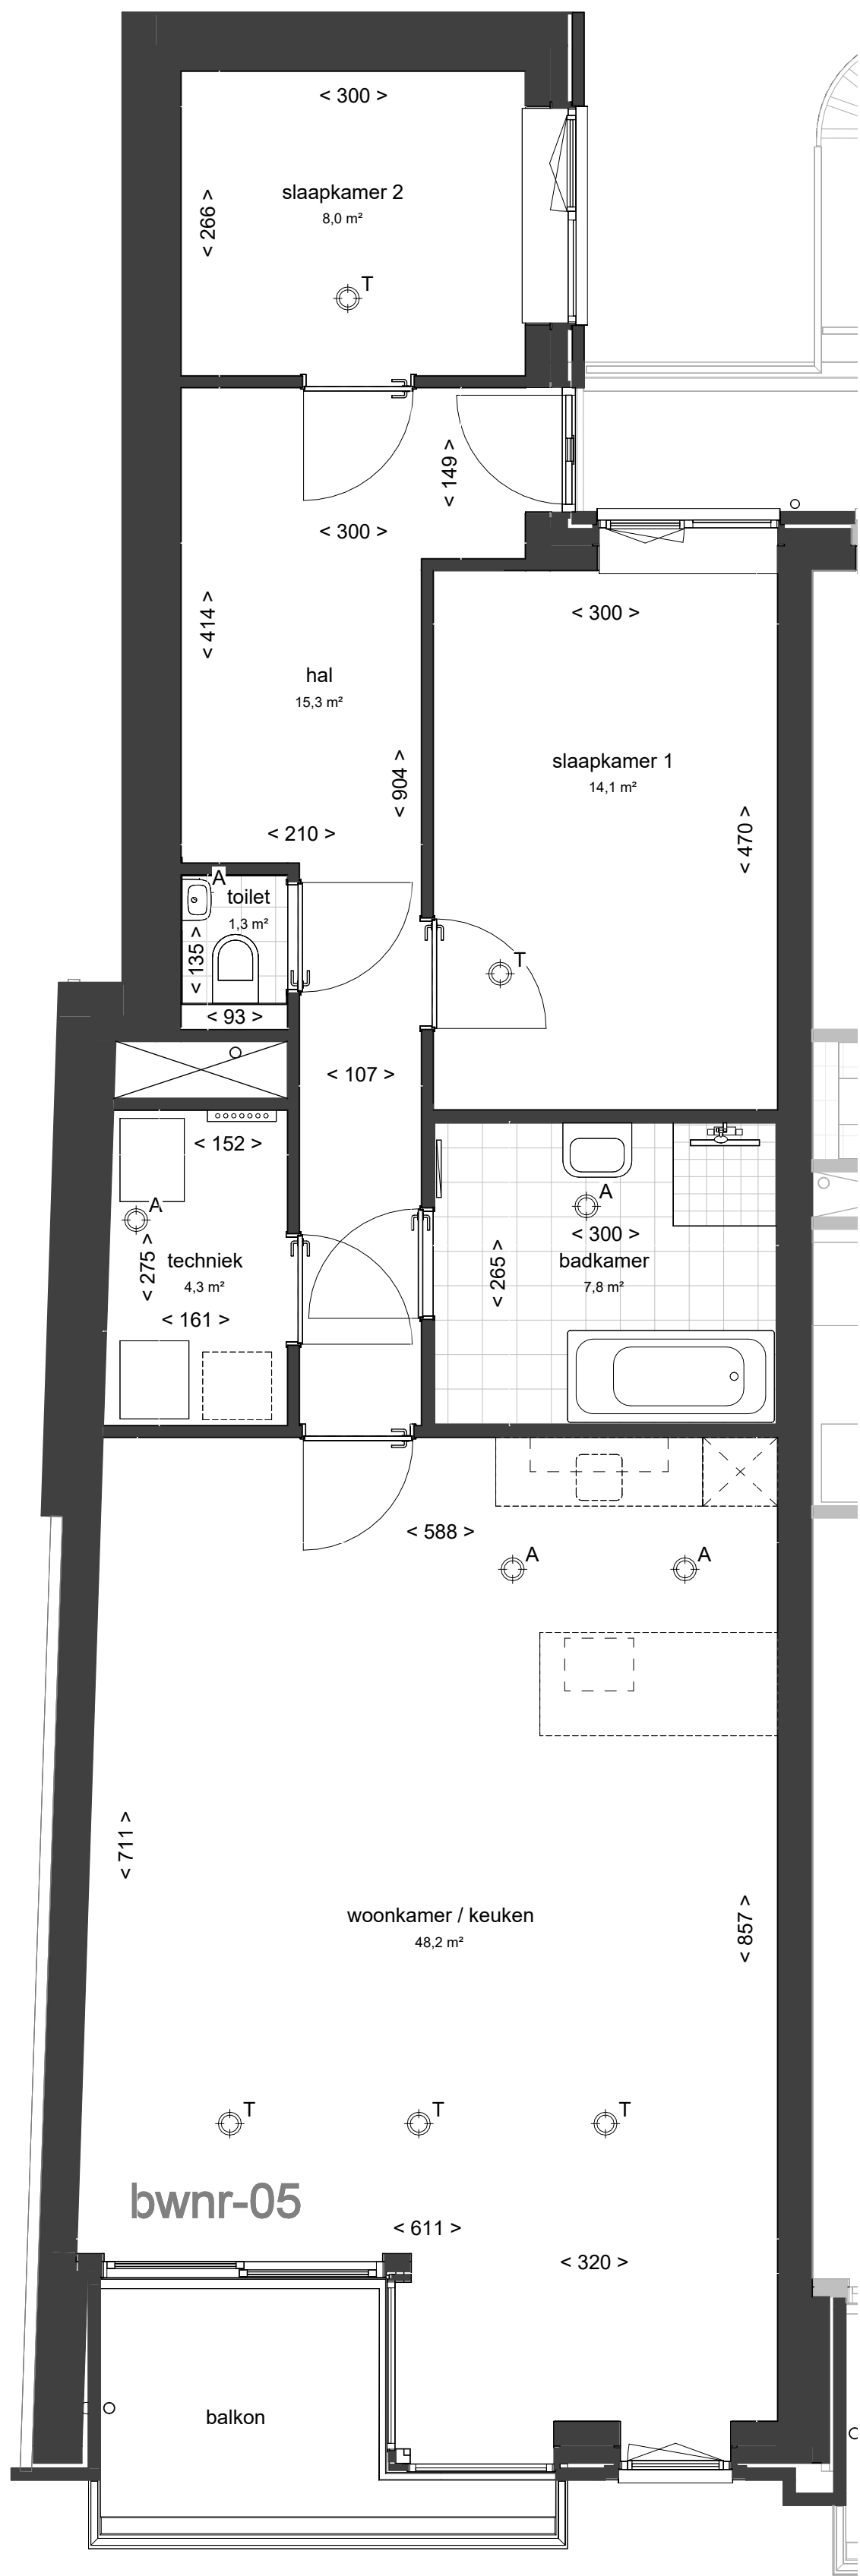

2e VERDIEPING

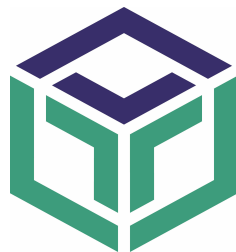

|            |                                    |               |                  |
|------------|------------------------------------|---------------|------------------|
| Project:   | 14 appartementen Nieuwstraat Venlo |               |                  |
| Onderwerp: | VERKOOP TEKENING   APP. 05         |               |                  |
| Datum:     | 09-06-2026                         | Formaat: A2   | Werk nr.:        |
| Modelleur: | rja                                | Schaal: 1:100 | 6324             |
|            |                                    |               | Tek. nr.: VT-A05 |