


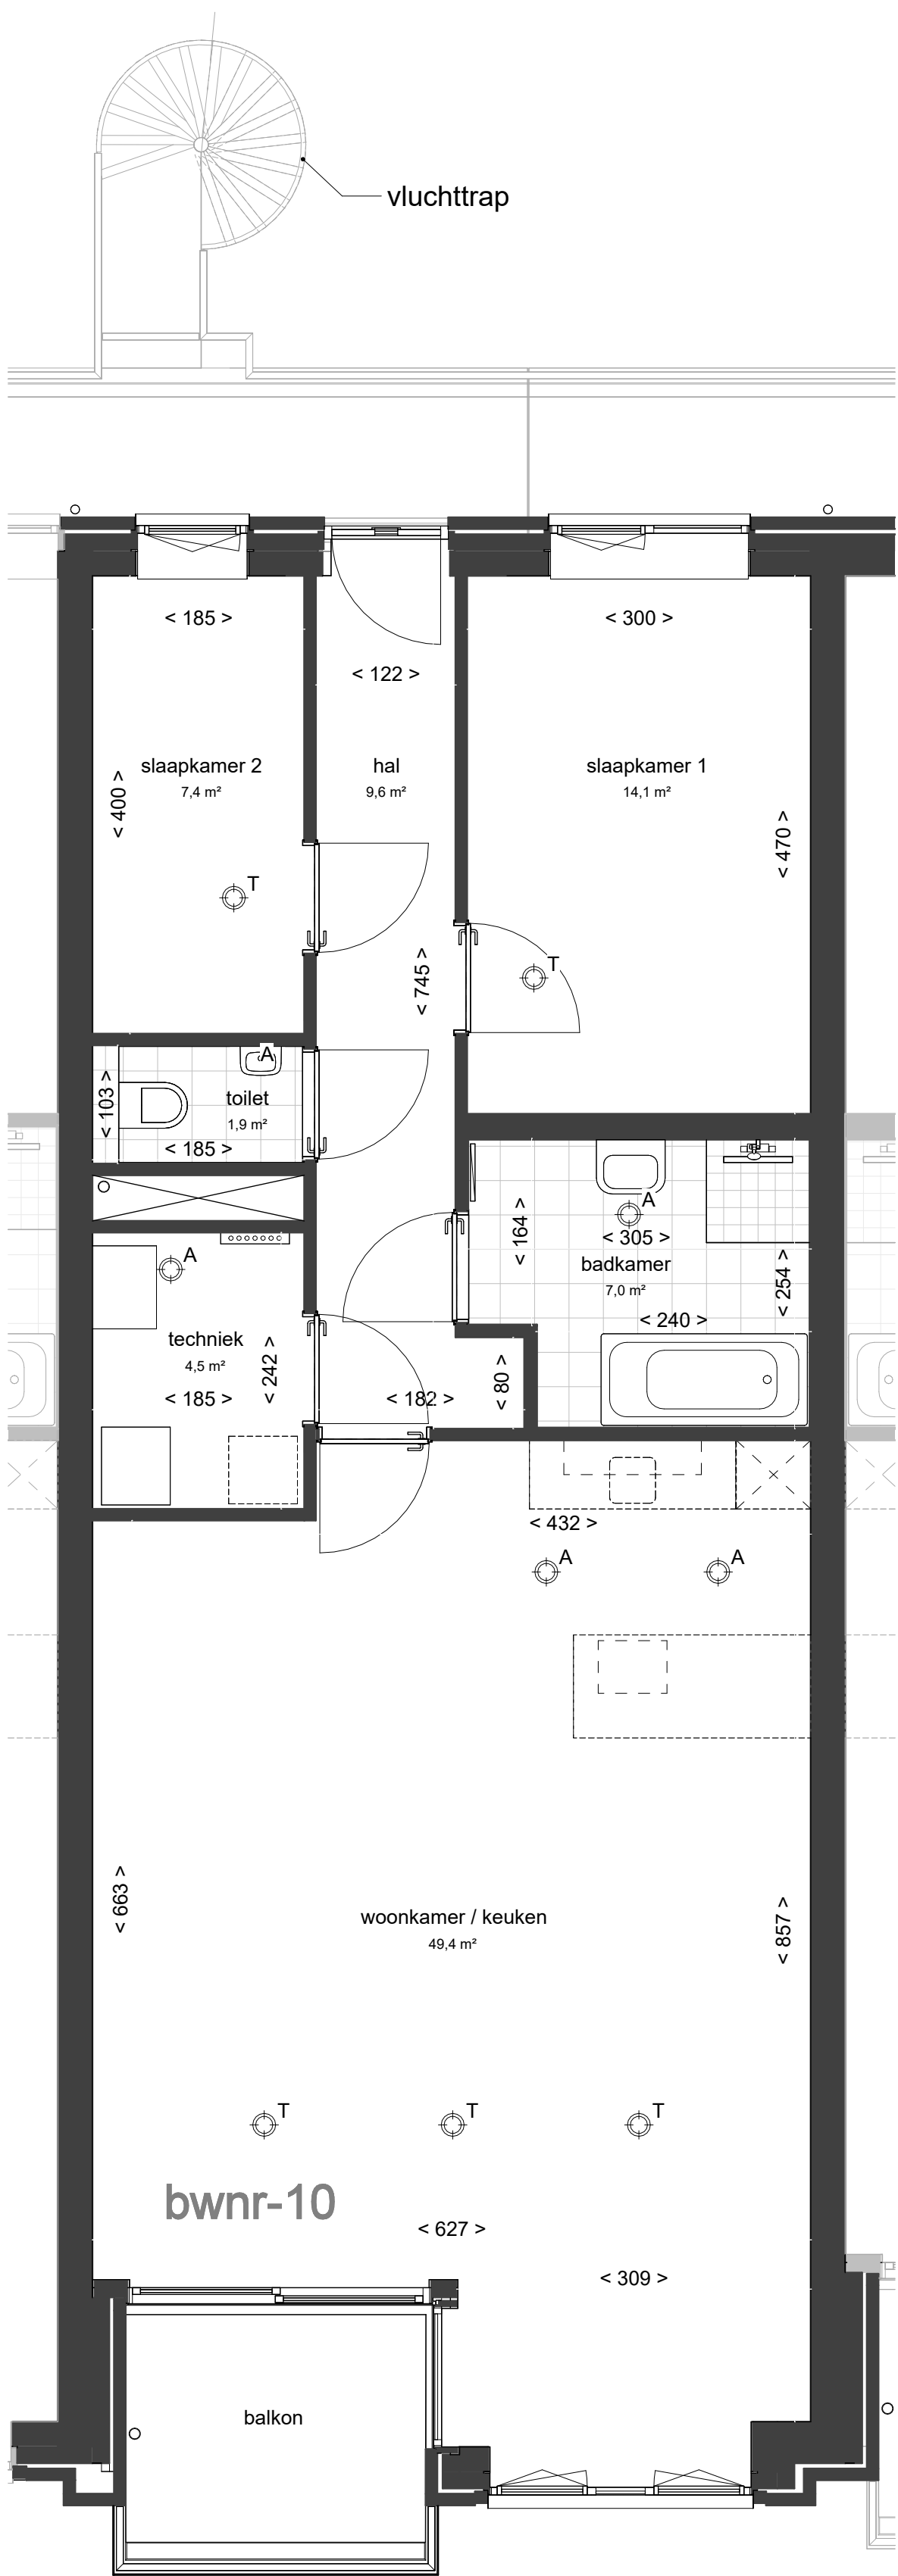

3e VERDIEPING



Project:	14 appartementen Nieuwstraat Venlo			
Onderwerp:	VERKOOP TEKENING APP. 10			
Datum:	09-06-2026	Formaat:	A2	Werk nr.:
Modelleur:	rja	Schaal:	1:100	6324
				Tek. nr.:
				VT-A10