


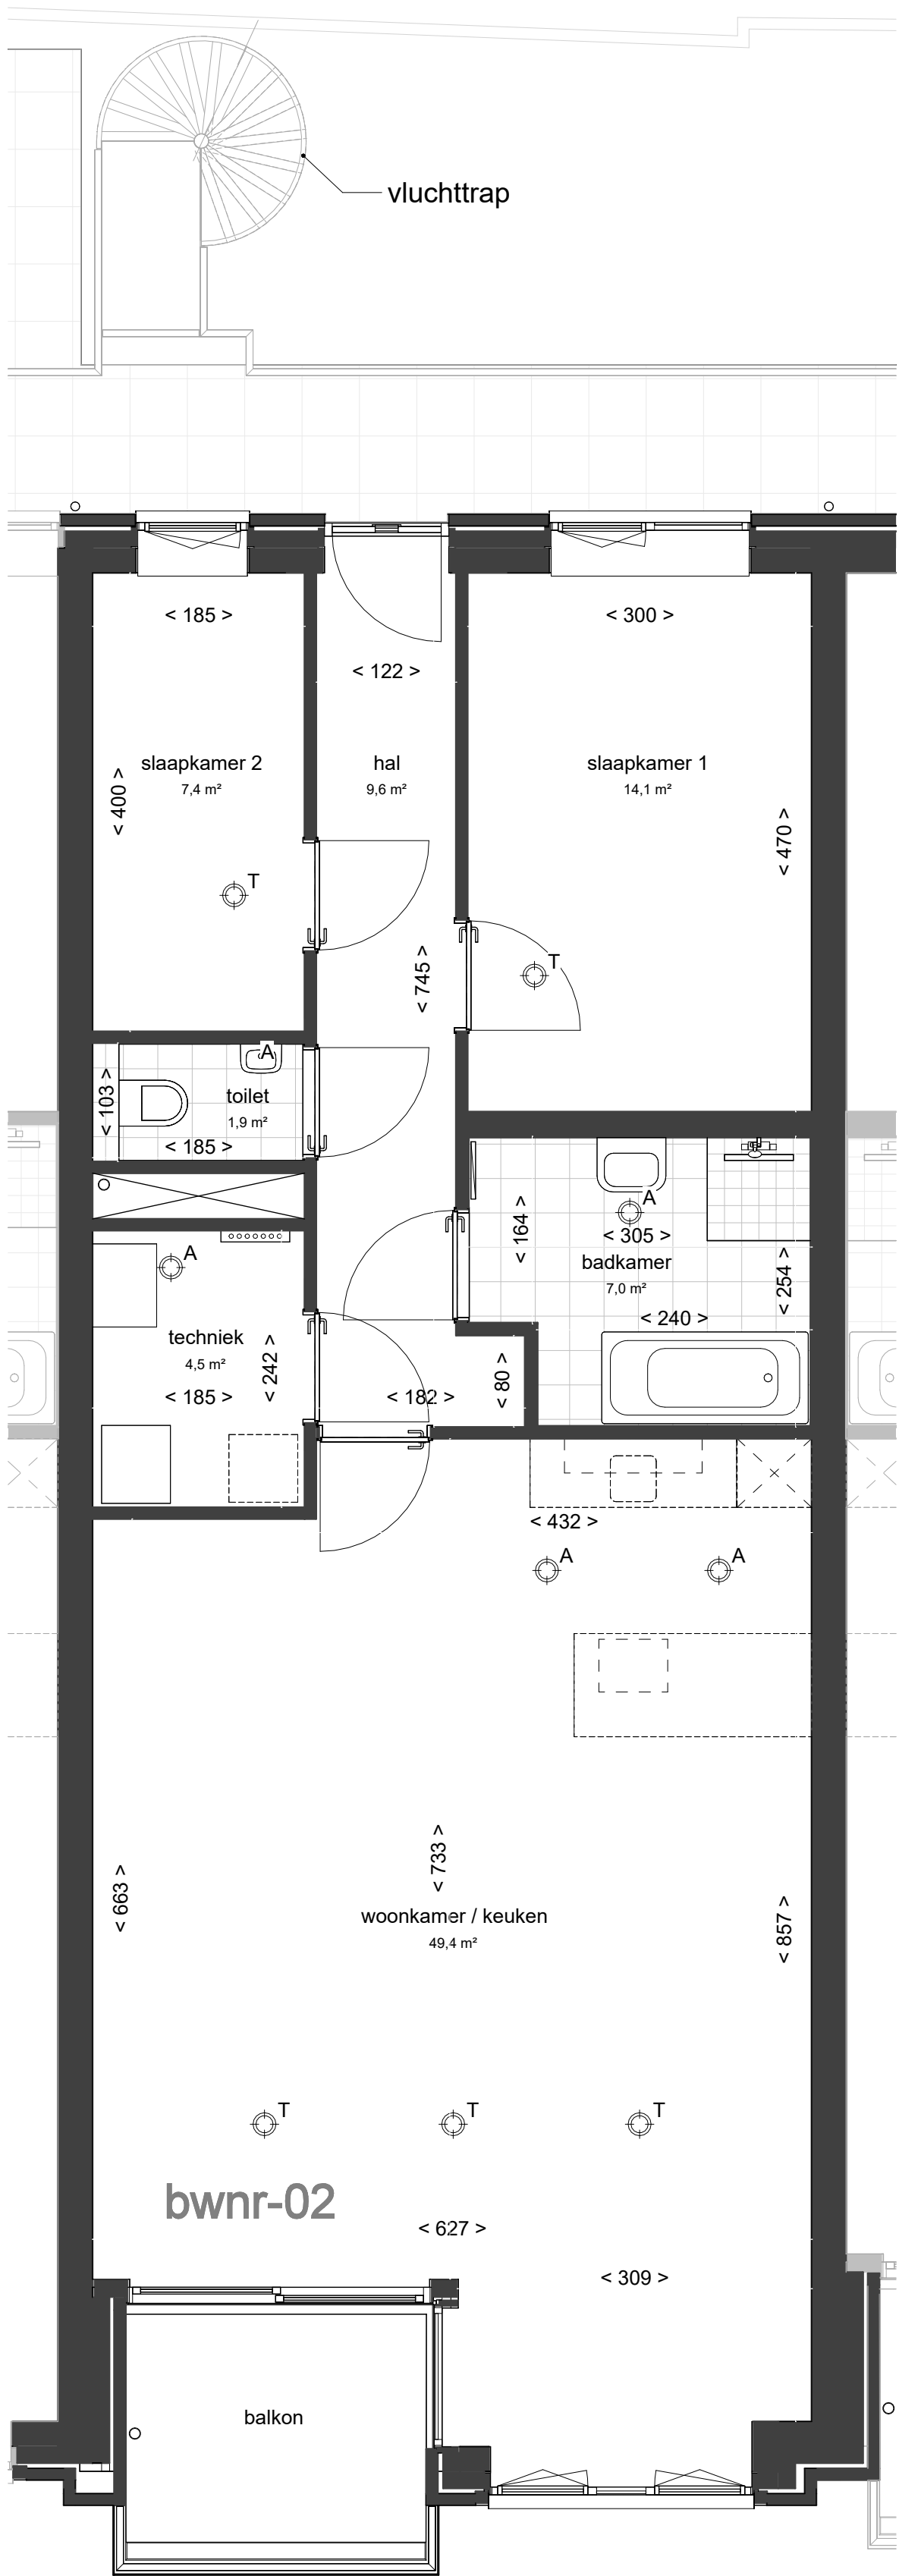

1e VERDIEPING



Project:	14 appartementen Nieuwstraat Venlo		
Onderwerp:	VERKOOP TEKENING APP. 02		
Datum:	09-06-2026	Formaat: A2	Werk nr.:
Modelleur:	rja	Schaal: 1:100	6324
			Tek. nr.: VT-A02