

In project Steenzicht zijn vijf type woningen.

De type woningen zijn er voor sociale huur én voor middenhuur.


Hieronder zie je een overzicht van de plattegronden. Zo krijg je een goed beeld van de woningen.

Je kunt de plattegrond van elke woning bekijken zodra het woningaanbod online staat.

Aan de getoonde plattegronden kunnen geen rechten worden ontleend.


2-kamer woning

Type GV2K54T02

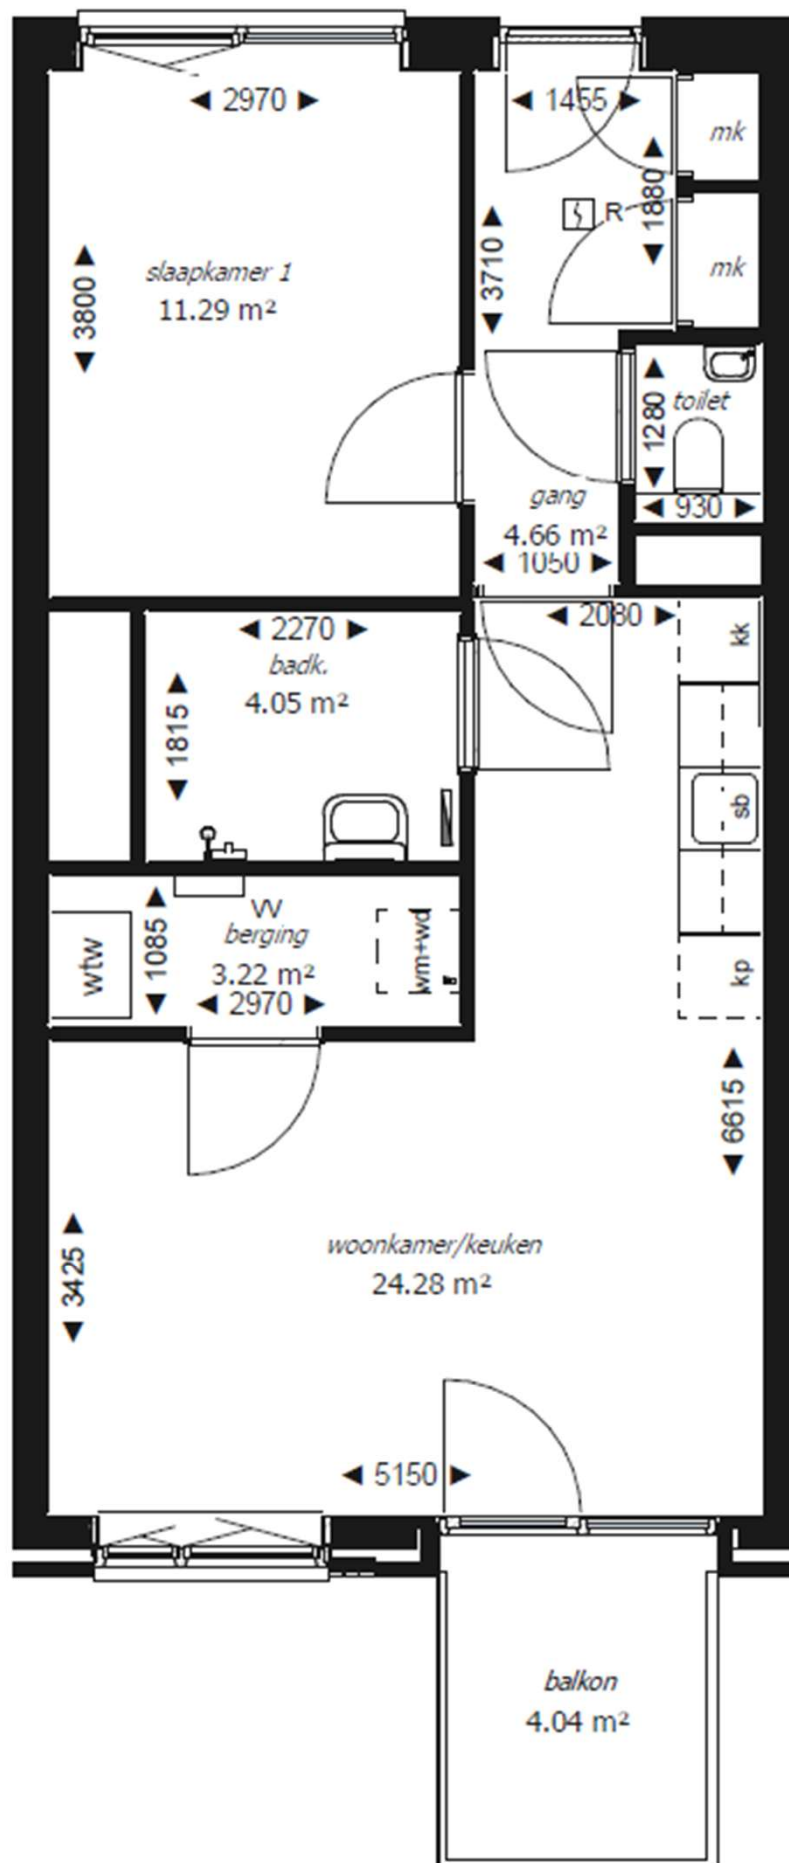


2-kamer woning

Type GV2K54E01

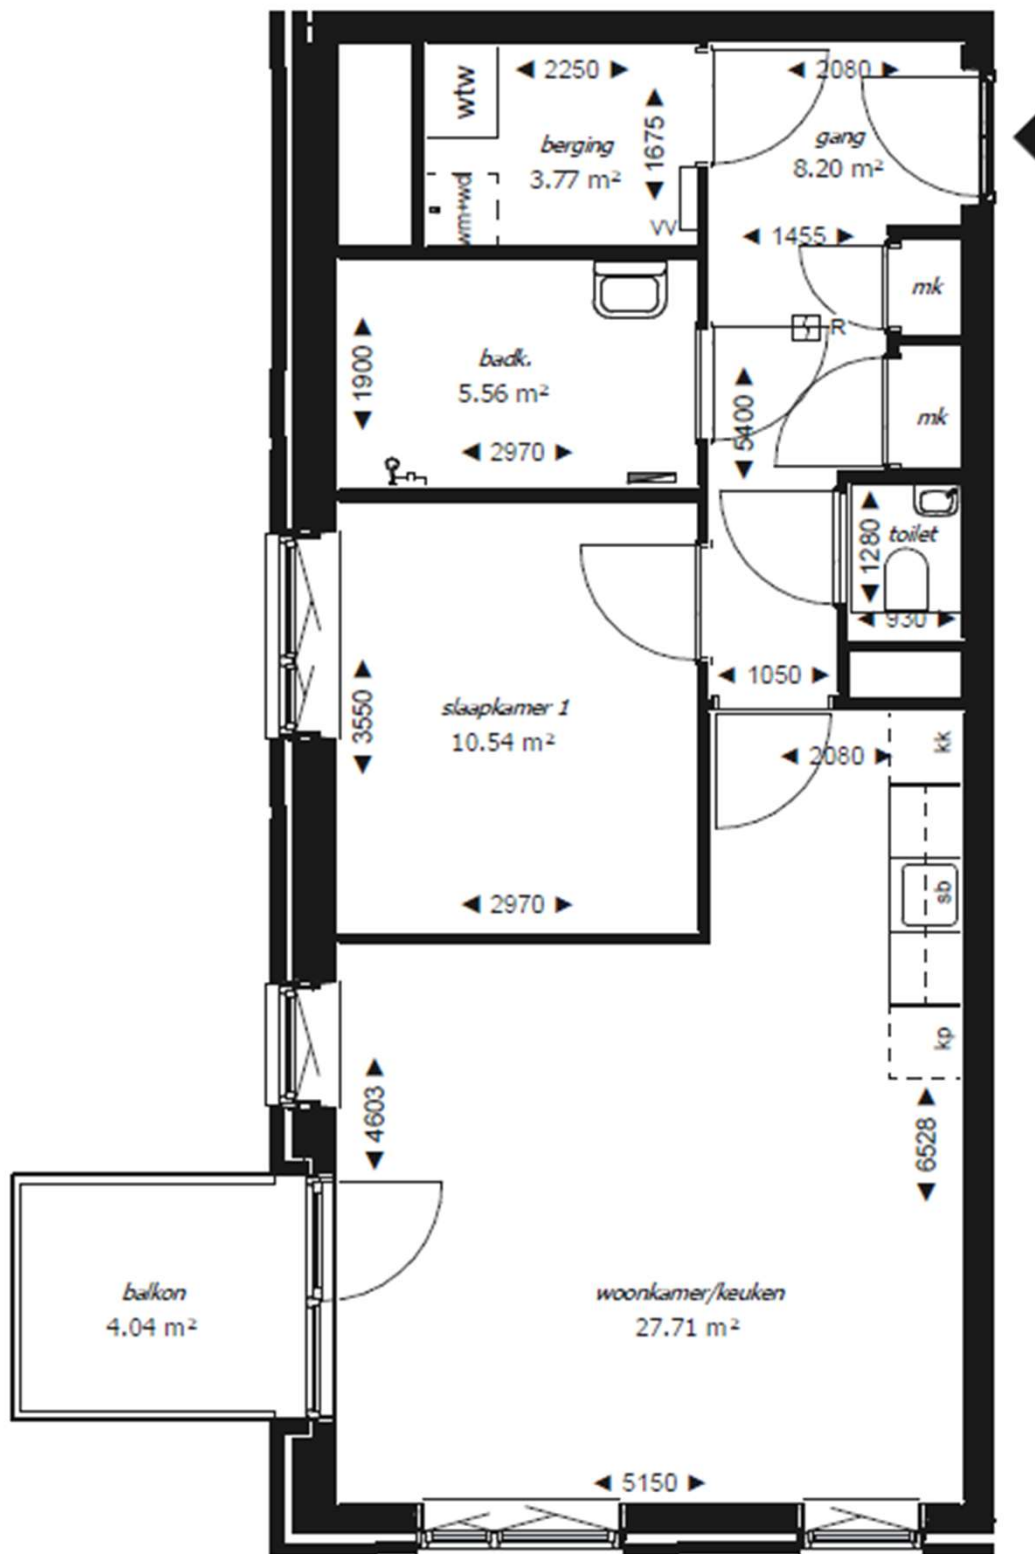



3-kamer woning

Type GV3K69T01

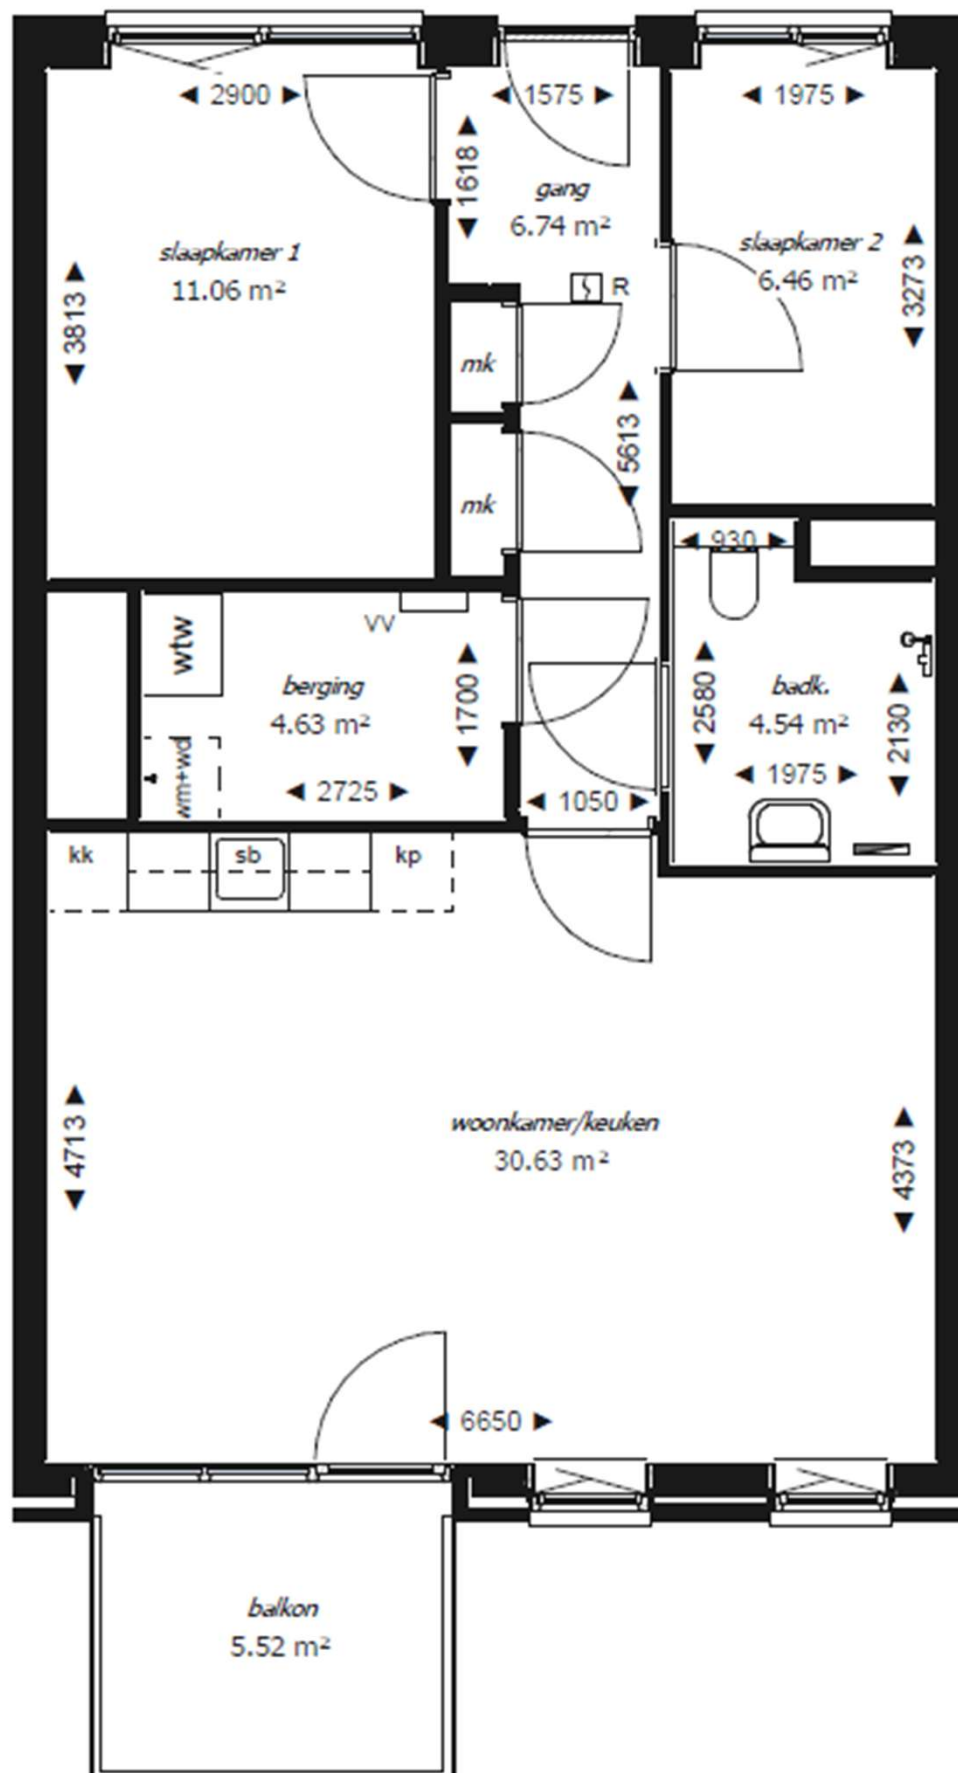

4-kamer woning maisonnette

Type GB4K54T02

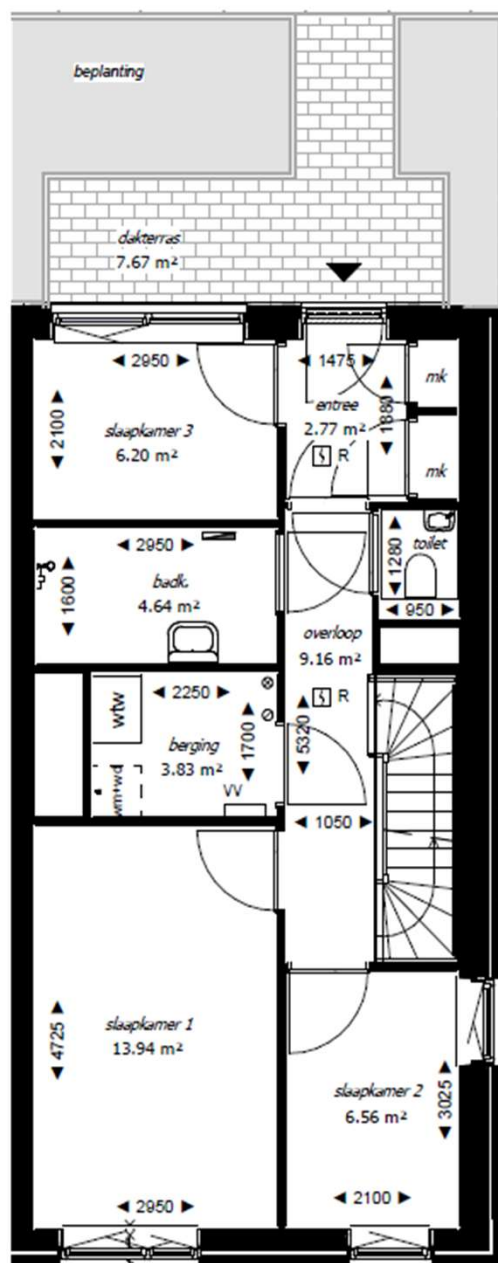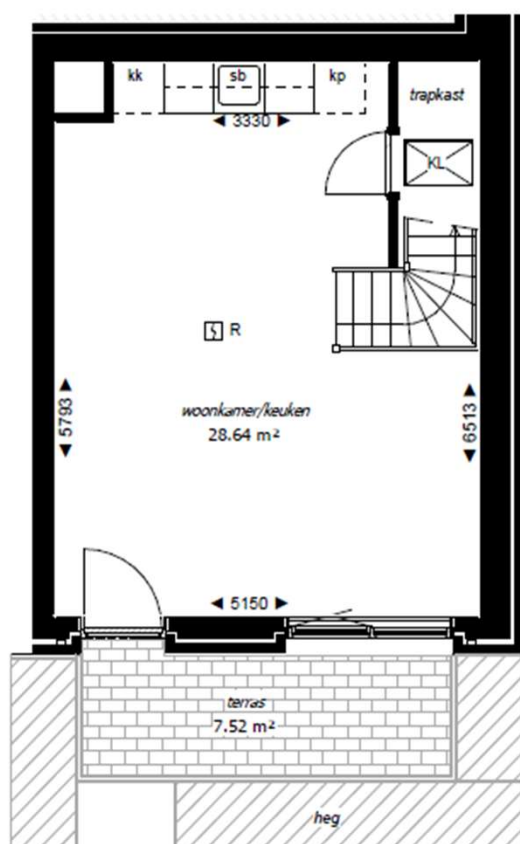

4-kamer woning begane grond

Type GB4K69T01

