

6 tweekapwoningen te Genemuiden



linker zijgevel




voorgevel





rechter zijgevel




achtergevel

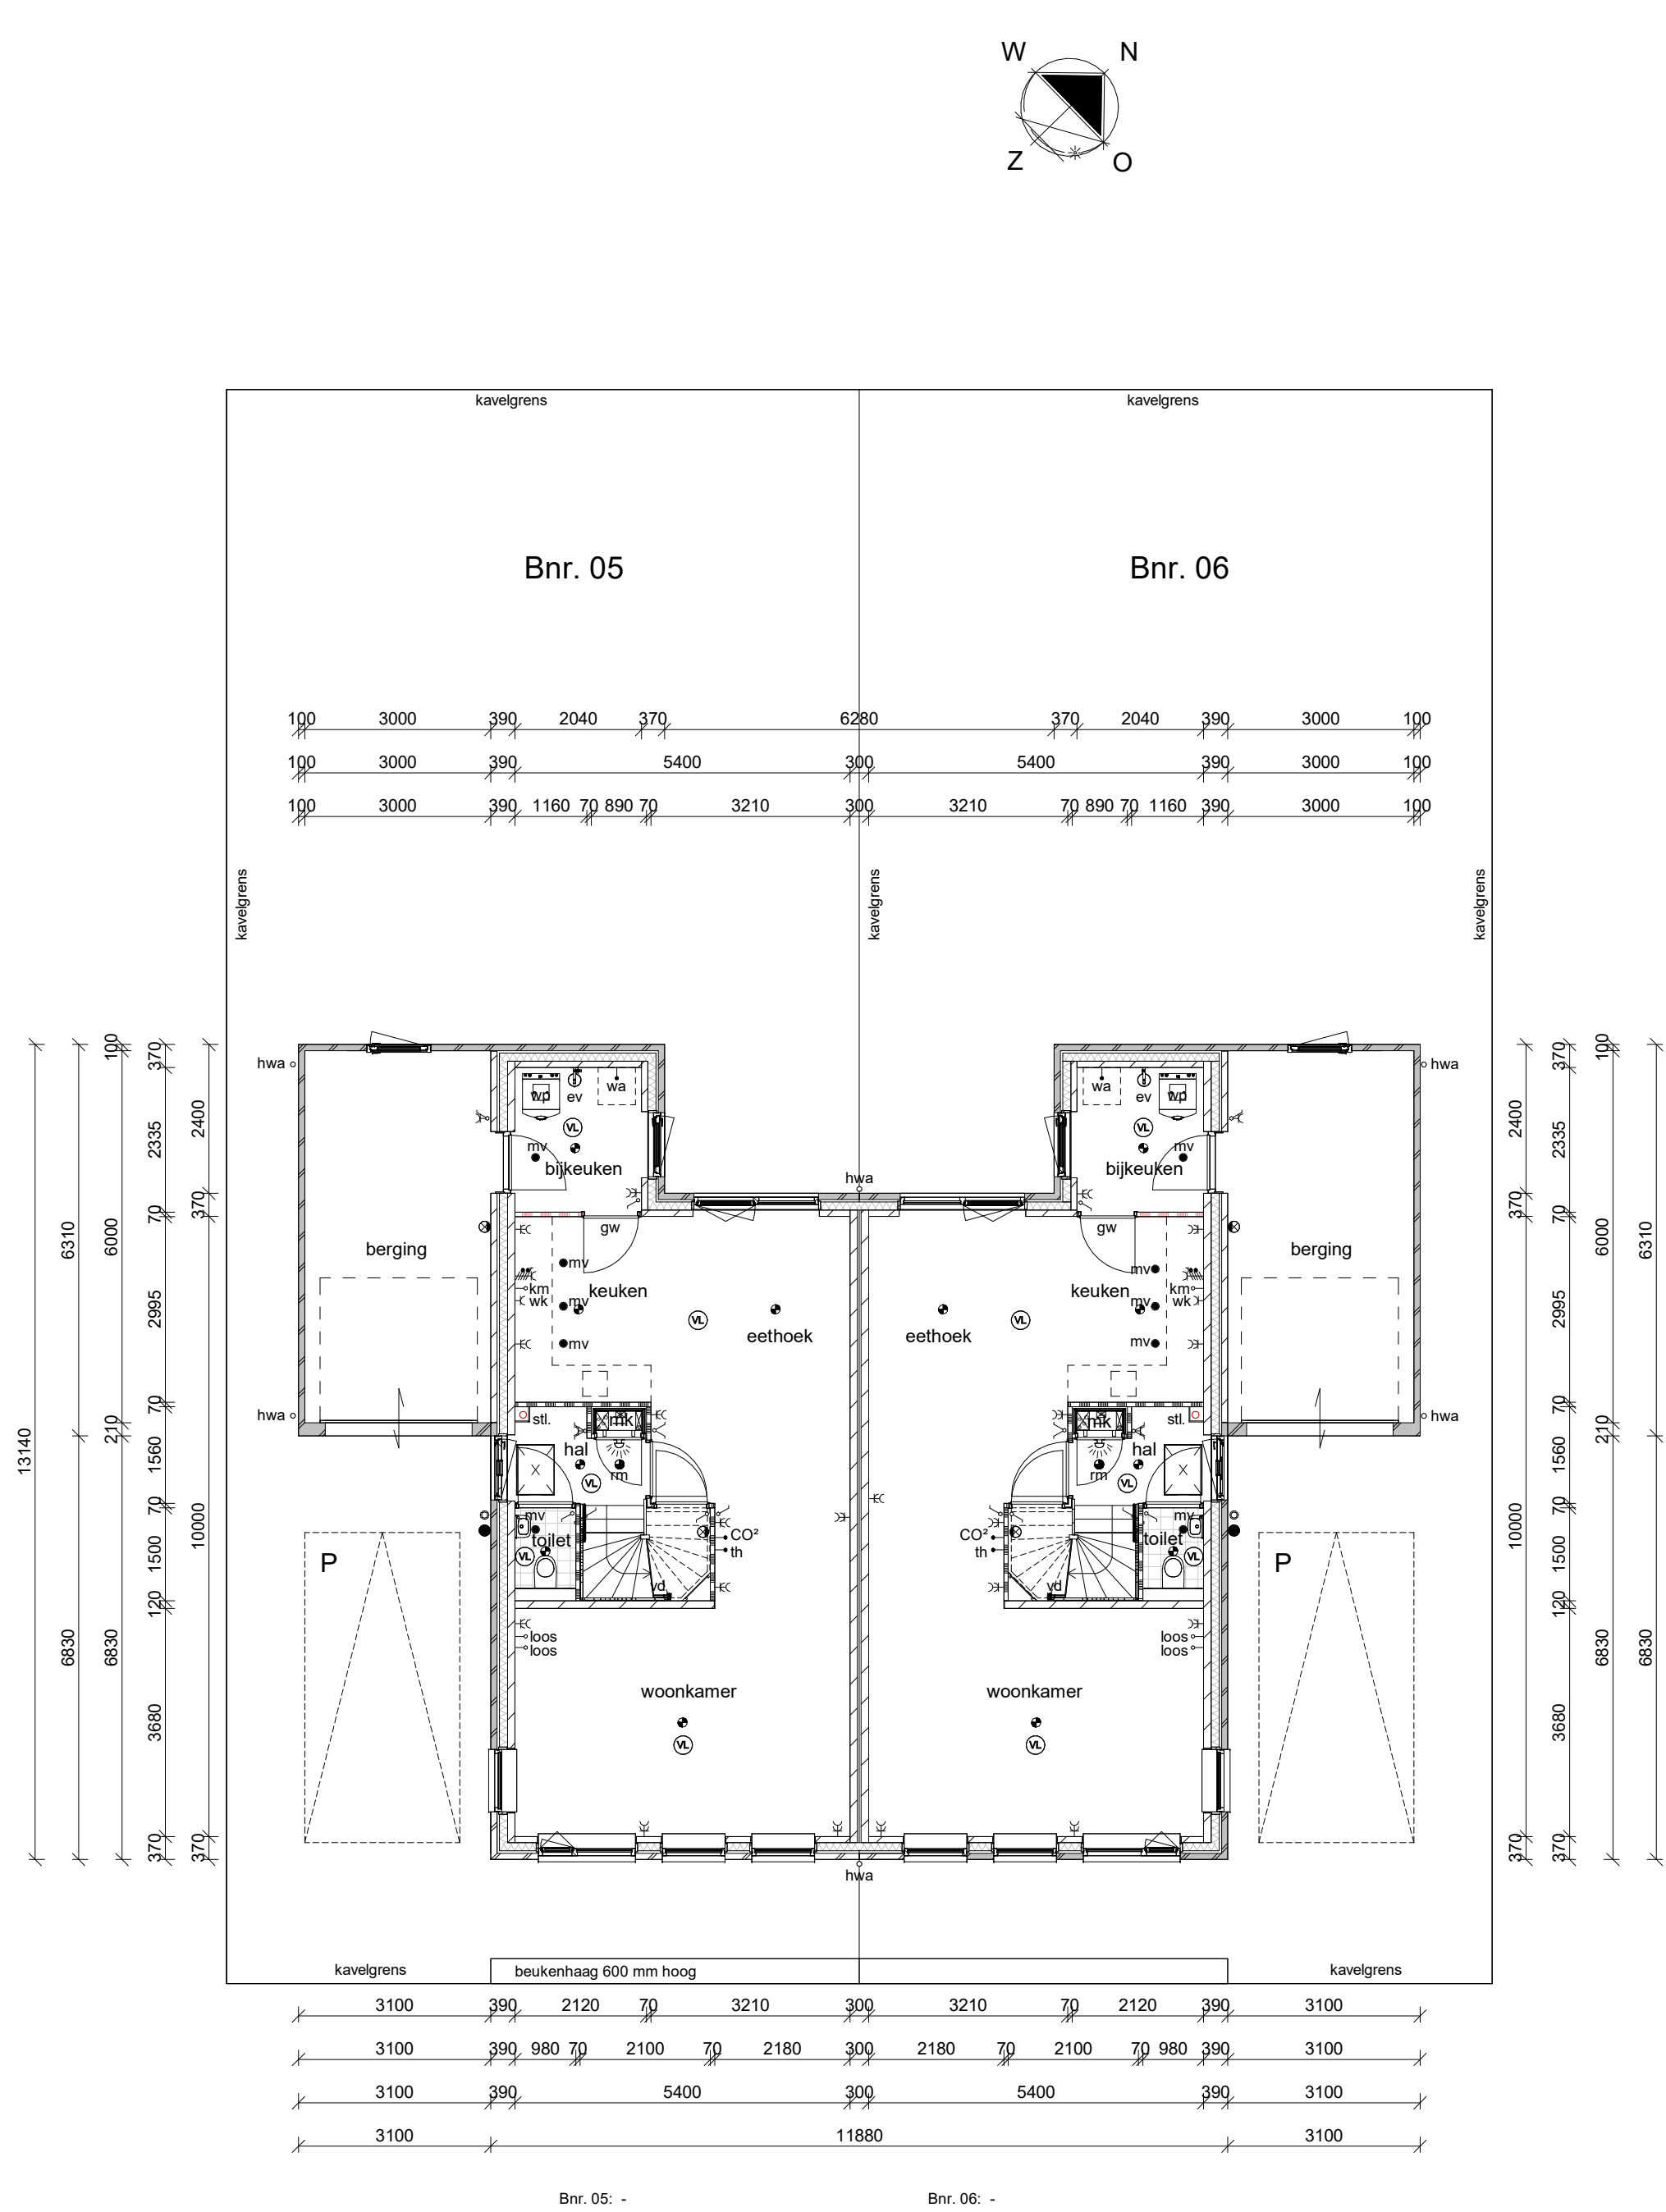


begane grond

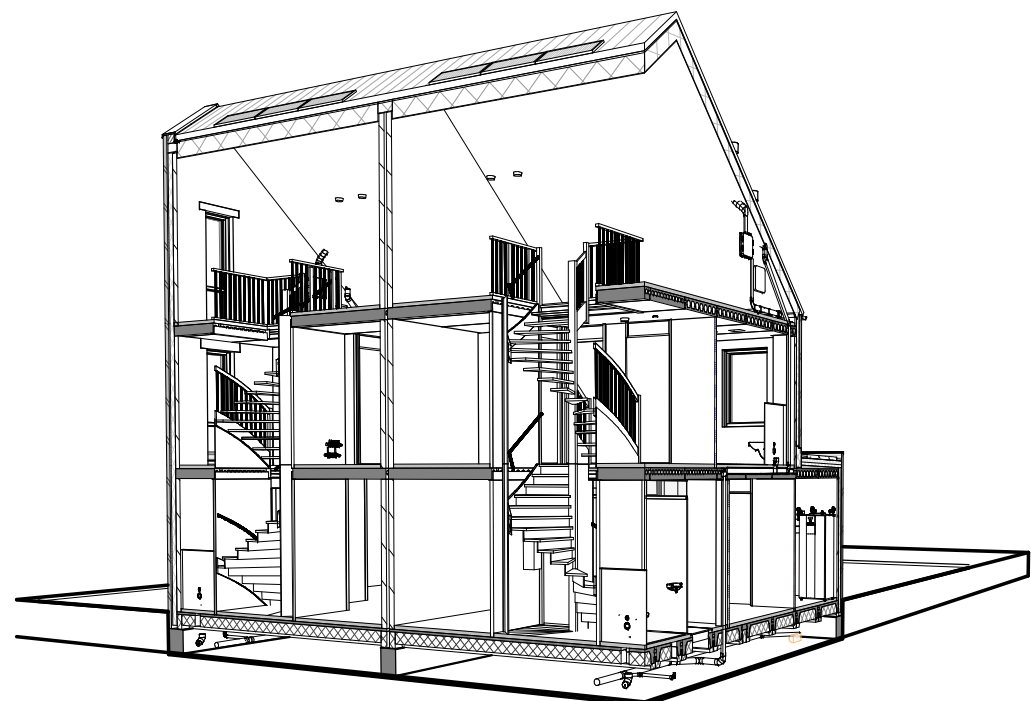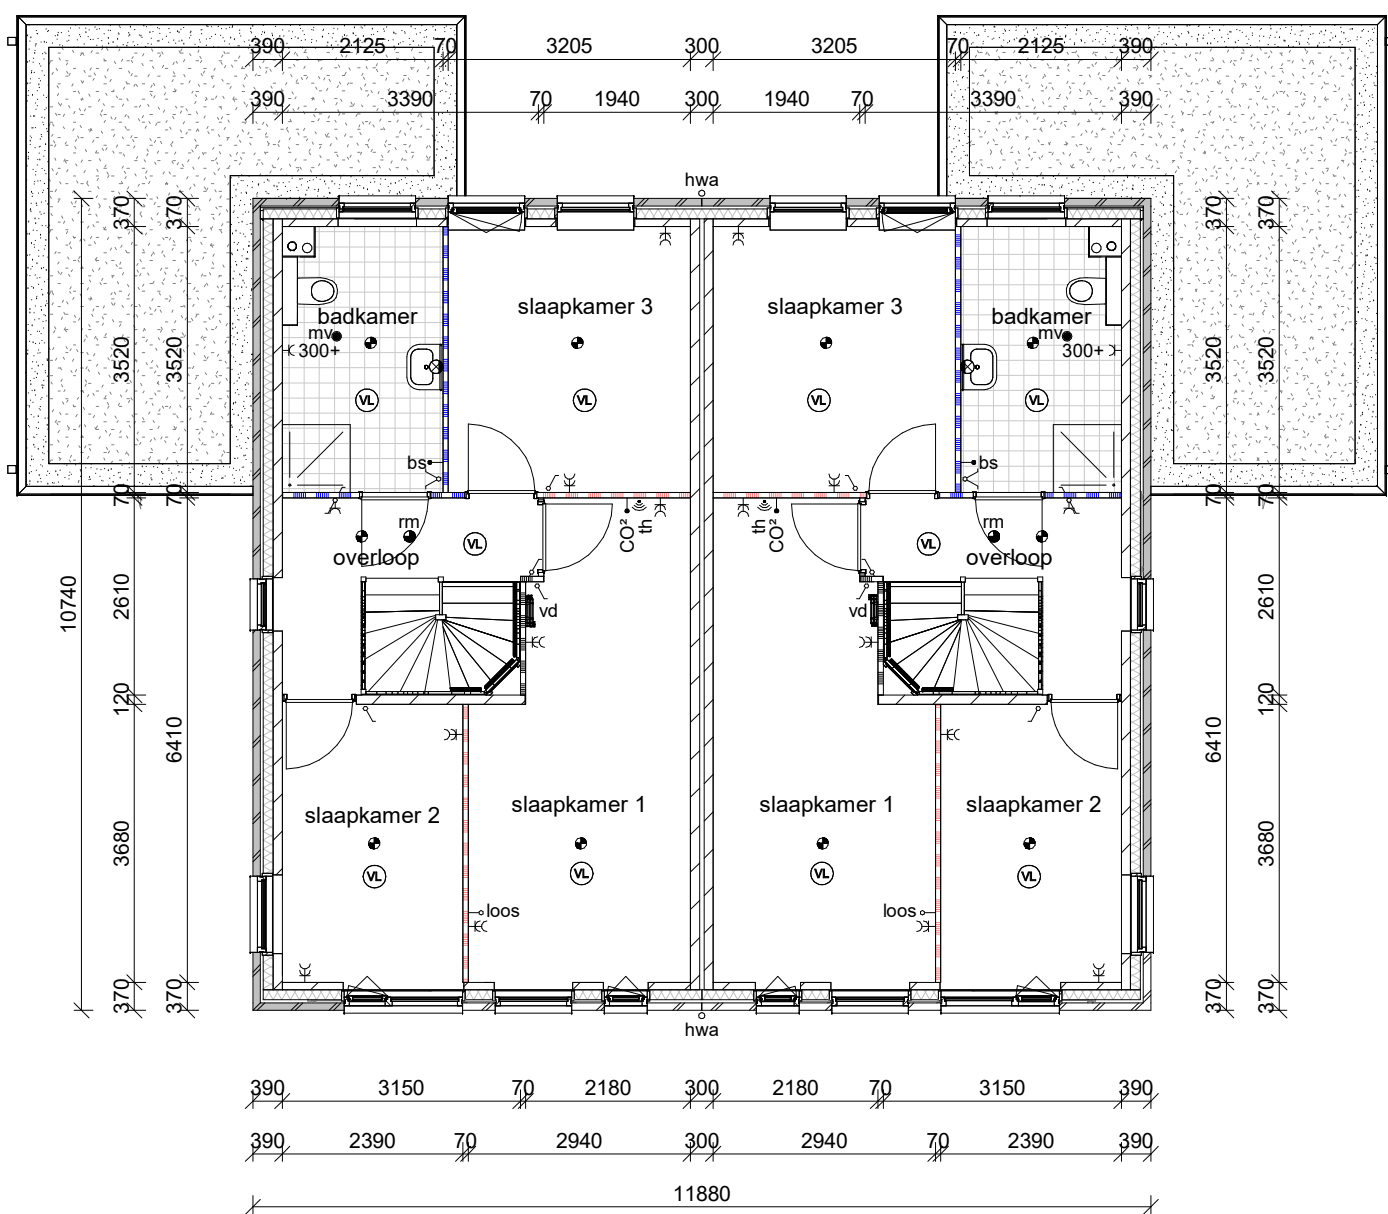

1e verdieping

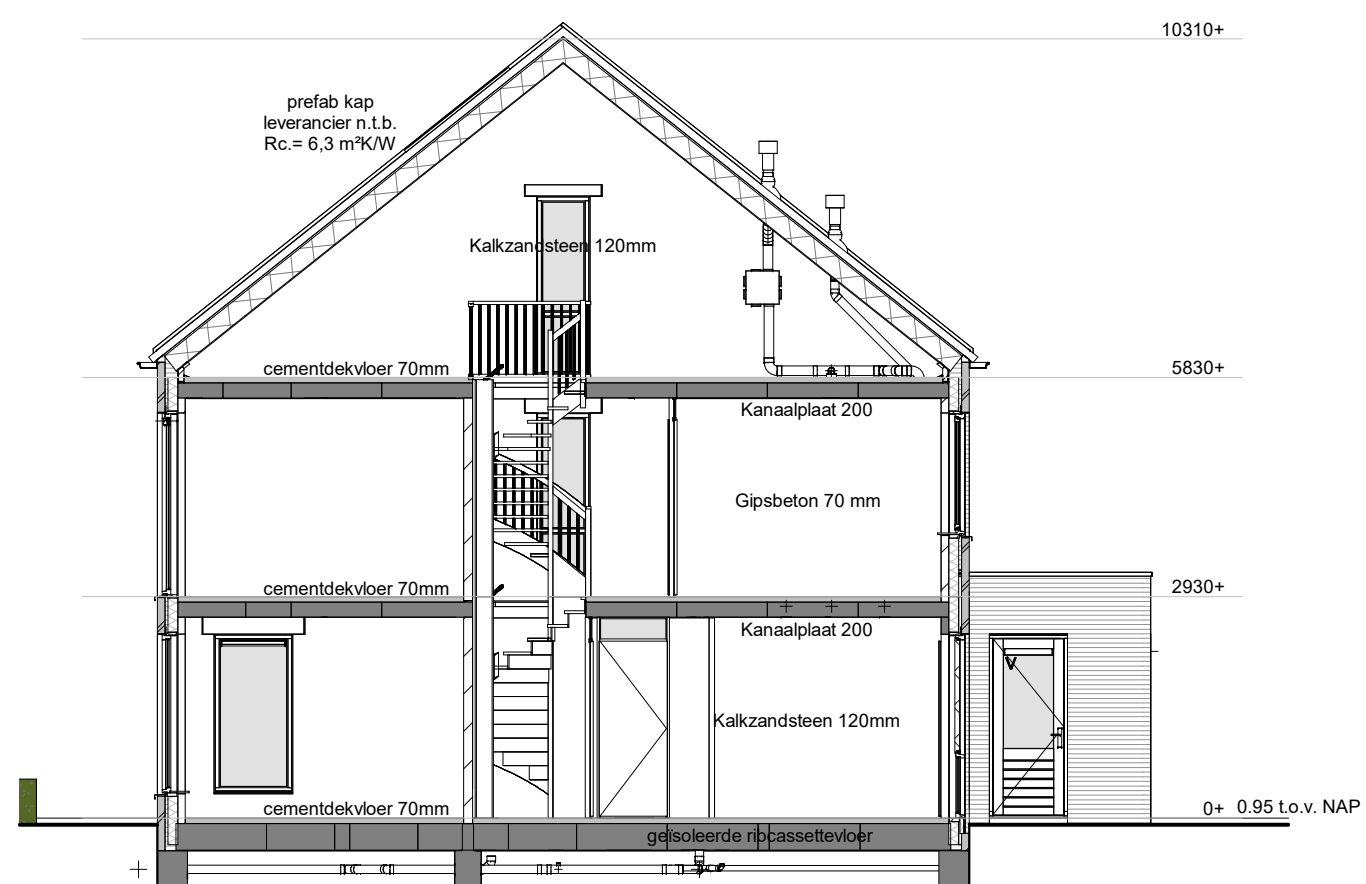

doorsnede

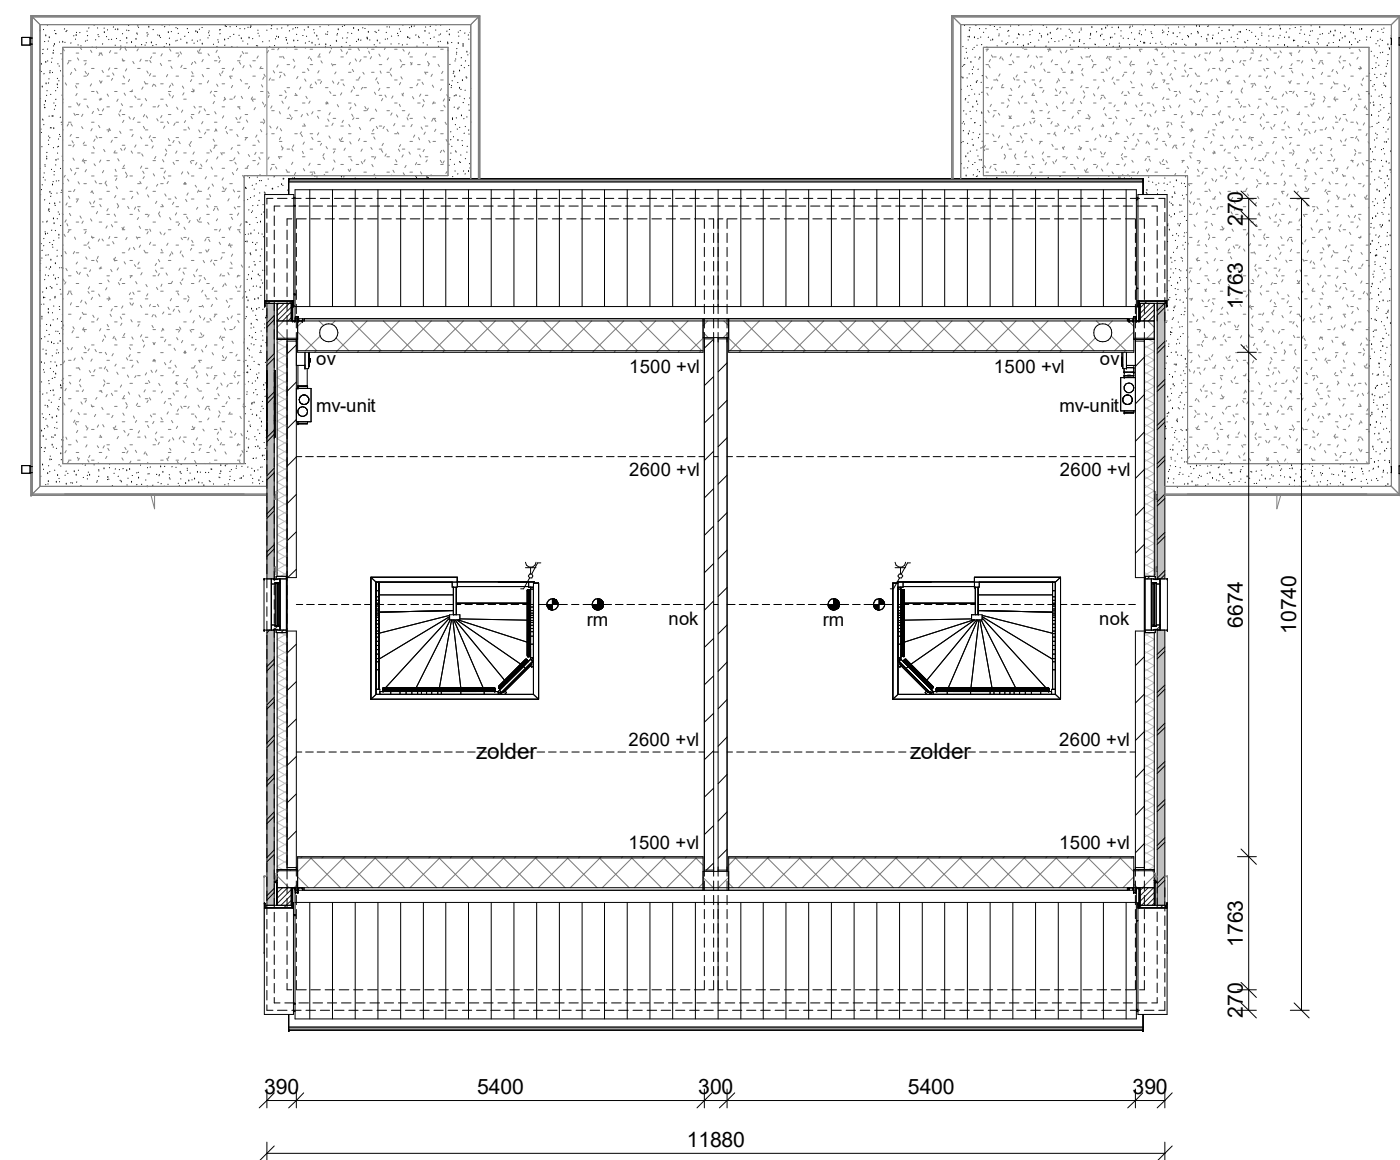

2e verdieping

KLEUR- EN MATERIALENSTAAT

Dakpannen : Betonpan : type S-pan, kleur zwart
Dakbedekking : APP-dakbedekking met sedum
Goot : zink, kleur naturel
Hardhouten kozijnen : ombergrijs RAL 7022
Draaibare deuren : ombergrijs RAL 7022
Ventilatiekasten : aluminium, kleur naturel
Houten voordeur : type Susteek 9503, kwartgrijs RAL 7039
Houten achterdeur : kwartgrijs RAL 7039
Houten bergingsdeuren : kwartgrijs RAL 7039
Stalen kanteldeur : ombergrijs RAL 7022
Plaatstol dakkap : RAL 7036
Stalen hoeklijnen (verzinkt) : kleur naturel
Waterslagen : Aluminium, ombergrijs RAL 7022
Geveste : w.f. 10N234, okerbruin
voegwerk : 2 mm verdept, E2150
Accent gevelsteen : w.f. type 608226, orlemwit
voegwerk : platel, Buid E1000
HWA : PVC, kleur grijs

●	plafondlichtpunt	●	afzuigpunt mech. ventilatie	ov	omvormer	—	schuifraam
●	wandlichtpunt	ba	buitenkraan	p	paneel	—	karntekleur
●	buitenlichtpunt	bs	bedieningschakelaar mv-unit	q	quooker	—	zoffruisende deur
●	rookmelder vlgns. NEN 2555	CAT	netwerkkabel (typenummer)	r	radiator	—	brandwerende zijde deur
✓	enkelzijdige schakelaar	cm	combinagetraton	ra	rotering afgedopt	—	gipsbeton normaal
✓	serieschakelaar	CO2	CO2 sensor (mv-unit)	st	standleiding	—	gipsbeton hydro
✓	visueel schakelaar	dr	droger	sp	schroefput	—	gipsbeton zwaar
✓	dimmer schakelaar	ev	expansievat	th	thermostaat	—	spouwmuur
✓	enkele wandcontactdoos geaard	gv	geluidswerende deurstel	vw	voetwaster	—	gevelmetselwerk
✓	enkele wandcontactdoos waterdicht	hk	houten binnendeurolijn (stomp ds)	v	ventilatie (rooster)	—	kalkzandsteen wand
✓	dubbele wandcontactdoos geaard	hwa	hemelwaterafvoer	vd	verdelers vloerverwarming	—	betonnen stabewand
✓	dubbele wandcontactdoos waterdicht	ip	infrarood paneel	va	vloerverwarming	—	HSB wand
✓	Perflex (2235V)	ka	koffiezetapparaat	wa	waasdomaat	—	doorroefwiel glas
✓	bedrukschip	km	kookmagnet	wk	wasemkast	—	brandwerend glas
✓	betonstaple	kw	koudwater (afgedopt)	wc	watercontarier	—	metglas
✓	aansluitpunt onbedraad	mk	metselaar (vlgns. NEN 2768)	wp	warmtepomp	—	buitenkozijnen voldoen aan de 20dB eis
✓	aansluitpunt bedraad	o	oven	ww	warmwater (afgedopt)	—	dagmest binnendeuren 850°/2300mm
✓	aansluitpunt draadloos	oh	openhaard	zb	zonder bovensicht	—	dagmest voordeur 900°/2300mm

De afgebeelde kleuren kunnen afwijken van de werkelijkheid. Derhalve kunnen geen rechten ontleend worden aan de op deze tekening getoonde kleuren.



B	26-10-2026	RJ	zie registratieformulier
A	24-09-2026	RJ	zie registratieformulier
Nr.	Wijz. d.d.	Getekend	Omschrijving

bnr 05:	-	dossier:	25056
bnr 06:	-	blad:	120
project:	6 tweekapwoningen te Genemuiden		
onderdeel:	Gevels en plattegronden (bnr 05 & 06)		
datum:	10-09-2026	schaal:	1:100
		get.:	TJ
		afm.:	594x1100