


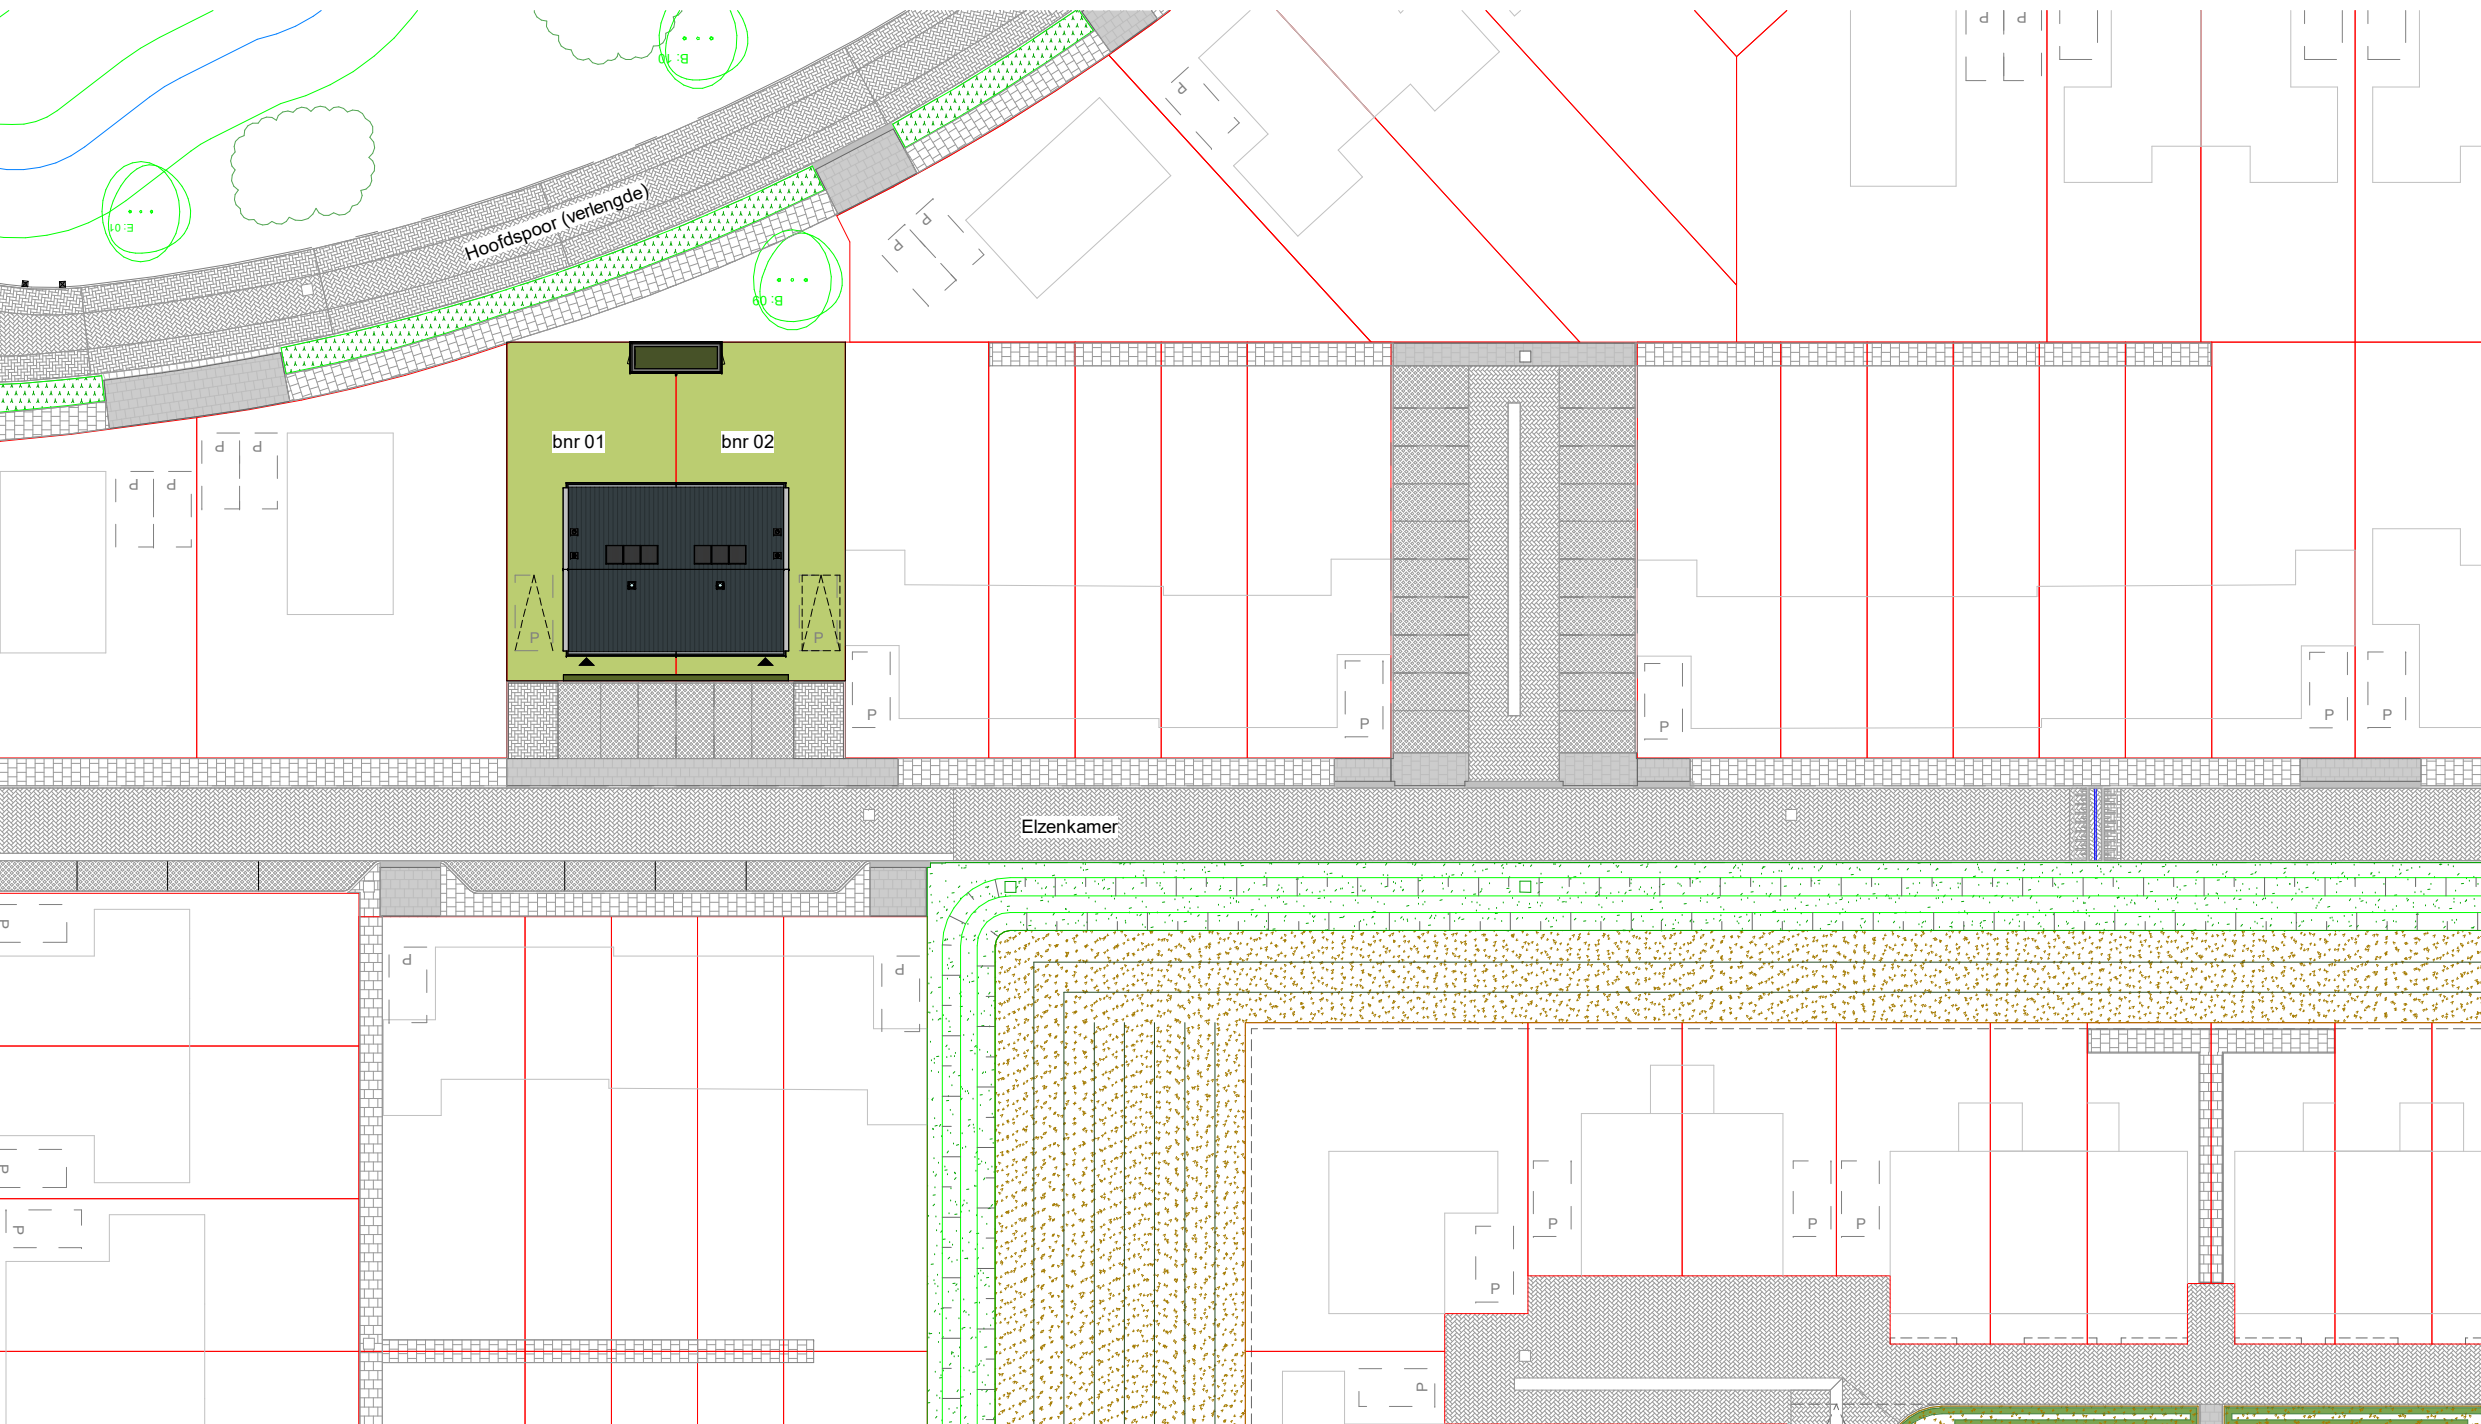

renvooi

- beukenhaag, ca. 0,6m hoog
- hardhouten staanders en staalnet met hedera ca 0,6m hoog
- hardhouten staanders en staalnet met hedera ca 1,8m hoog

bluswatervoorziening en opstelplaats brandweervoertuigen n.t.b. in overleg met Gemeente - Nuts - Brandweer

Wijz. d.d.	Get.	Omschrijving
------------	------	--------------

bnr 01:		
bnr 02:		
project:	2kap woningen te Genemuiden	
onderdeel:	Situatie	
dossier:	25053	blad: 001
datum:	15-07-2026	get.: AF
schaal:	1:500	afm.: A3



Sisalstraat 1 8281JJ Genemuiden
085-0825300
www.heutinkgroep.nl
info@heutinkgroep.nl