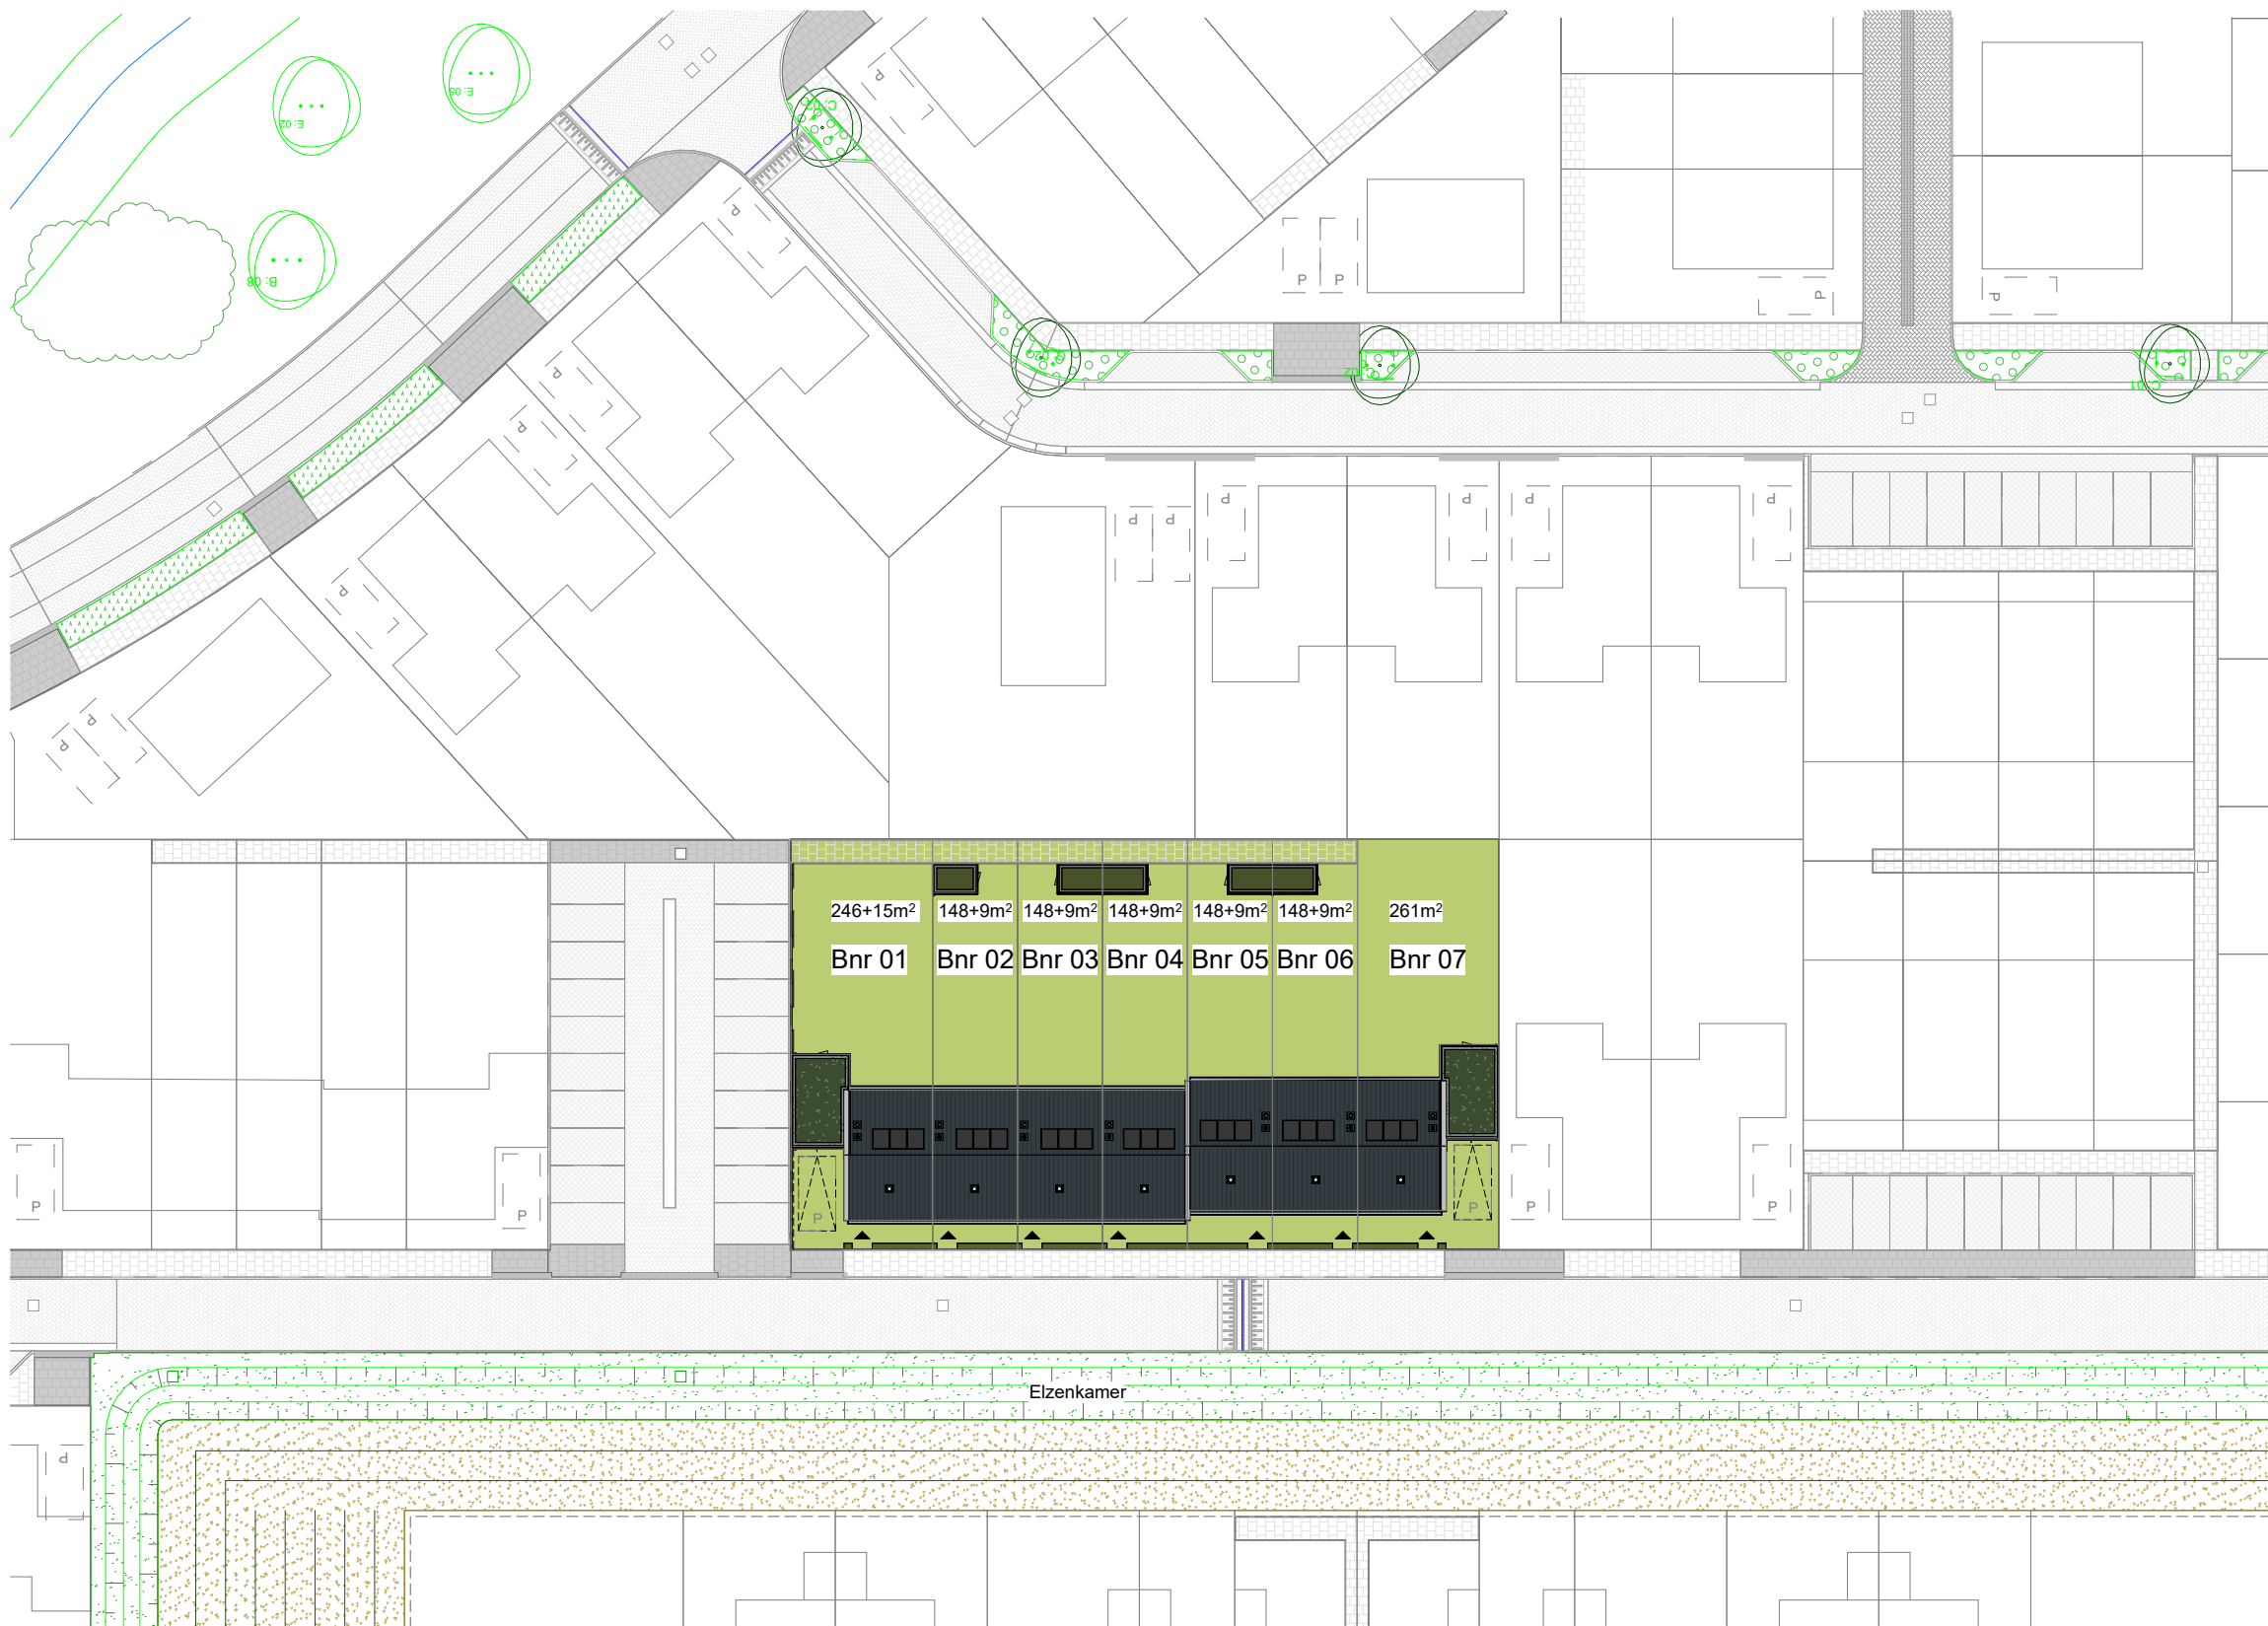


Wijz. d.d.	Get.	Omschrijving
------------	------	--------------

verkrijger:	01 t/m 07	
project:	7 rijwoningen te Genemuiden	
onderdeel:	Situatie	
dossier:	25055	blad: 001
datum:	12-10-2026	get.: TJ
schaal:	1:500	afm.: A3

Renvooi erfafscheidingen

- beukenhaag, ca. 600 mm hoog
- hardhouten staanders, gegalviniseerd staalnet (10 x 10 cm) met heder, 1800 mm hoog
- hardhouten staanders, gegalviniseerd staalnet (10 x 10 cm) met heder, 600 mm hoog

bluswatervoorziening en opstelplaats brandweervoertuigen n.t.b. in overleg met Gemeente - Nuts - Brandweer