


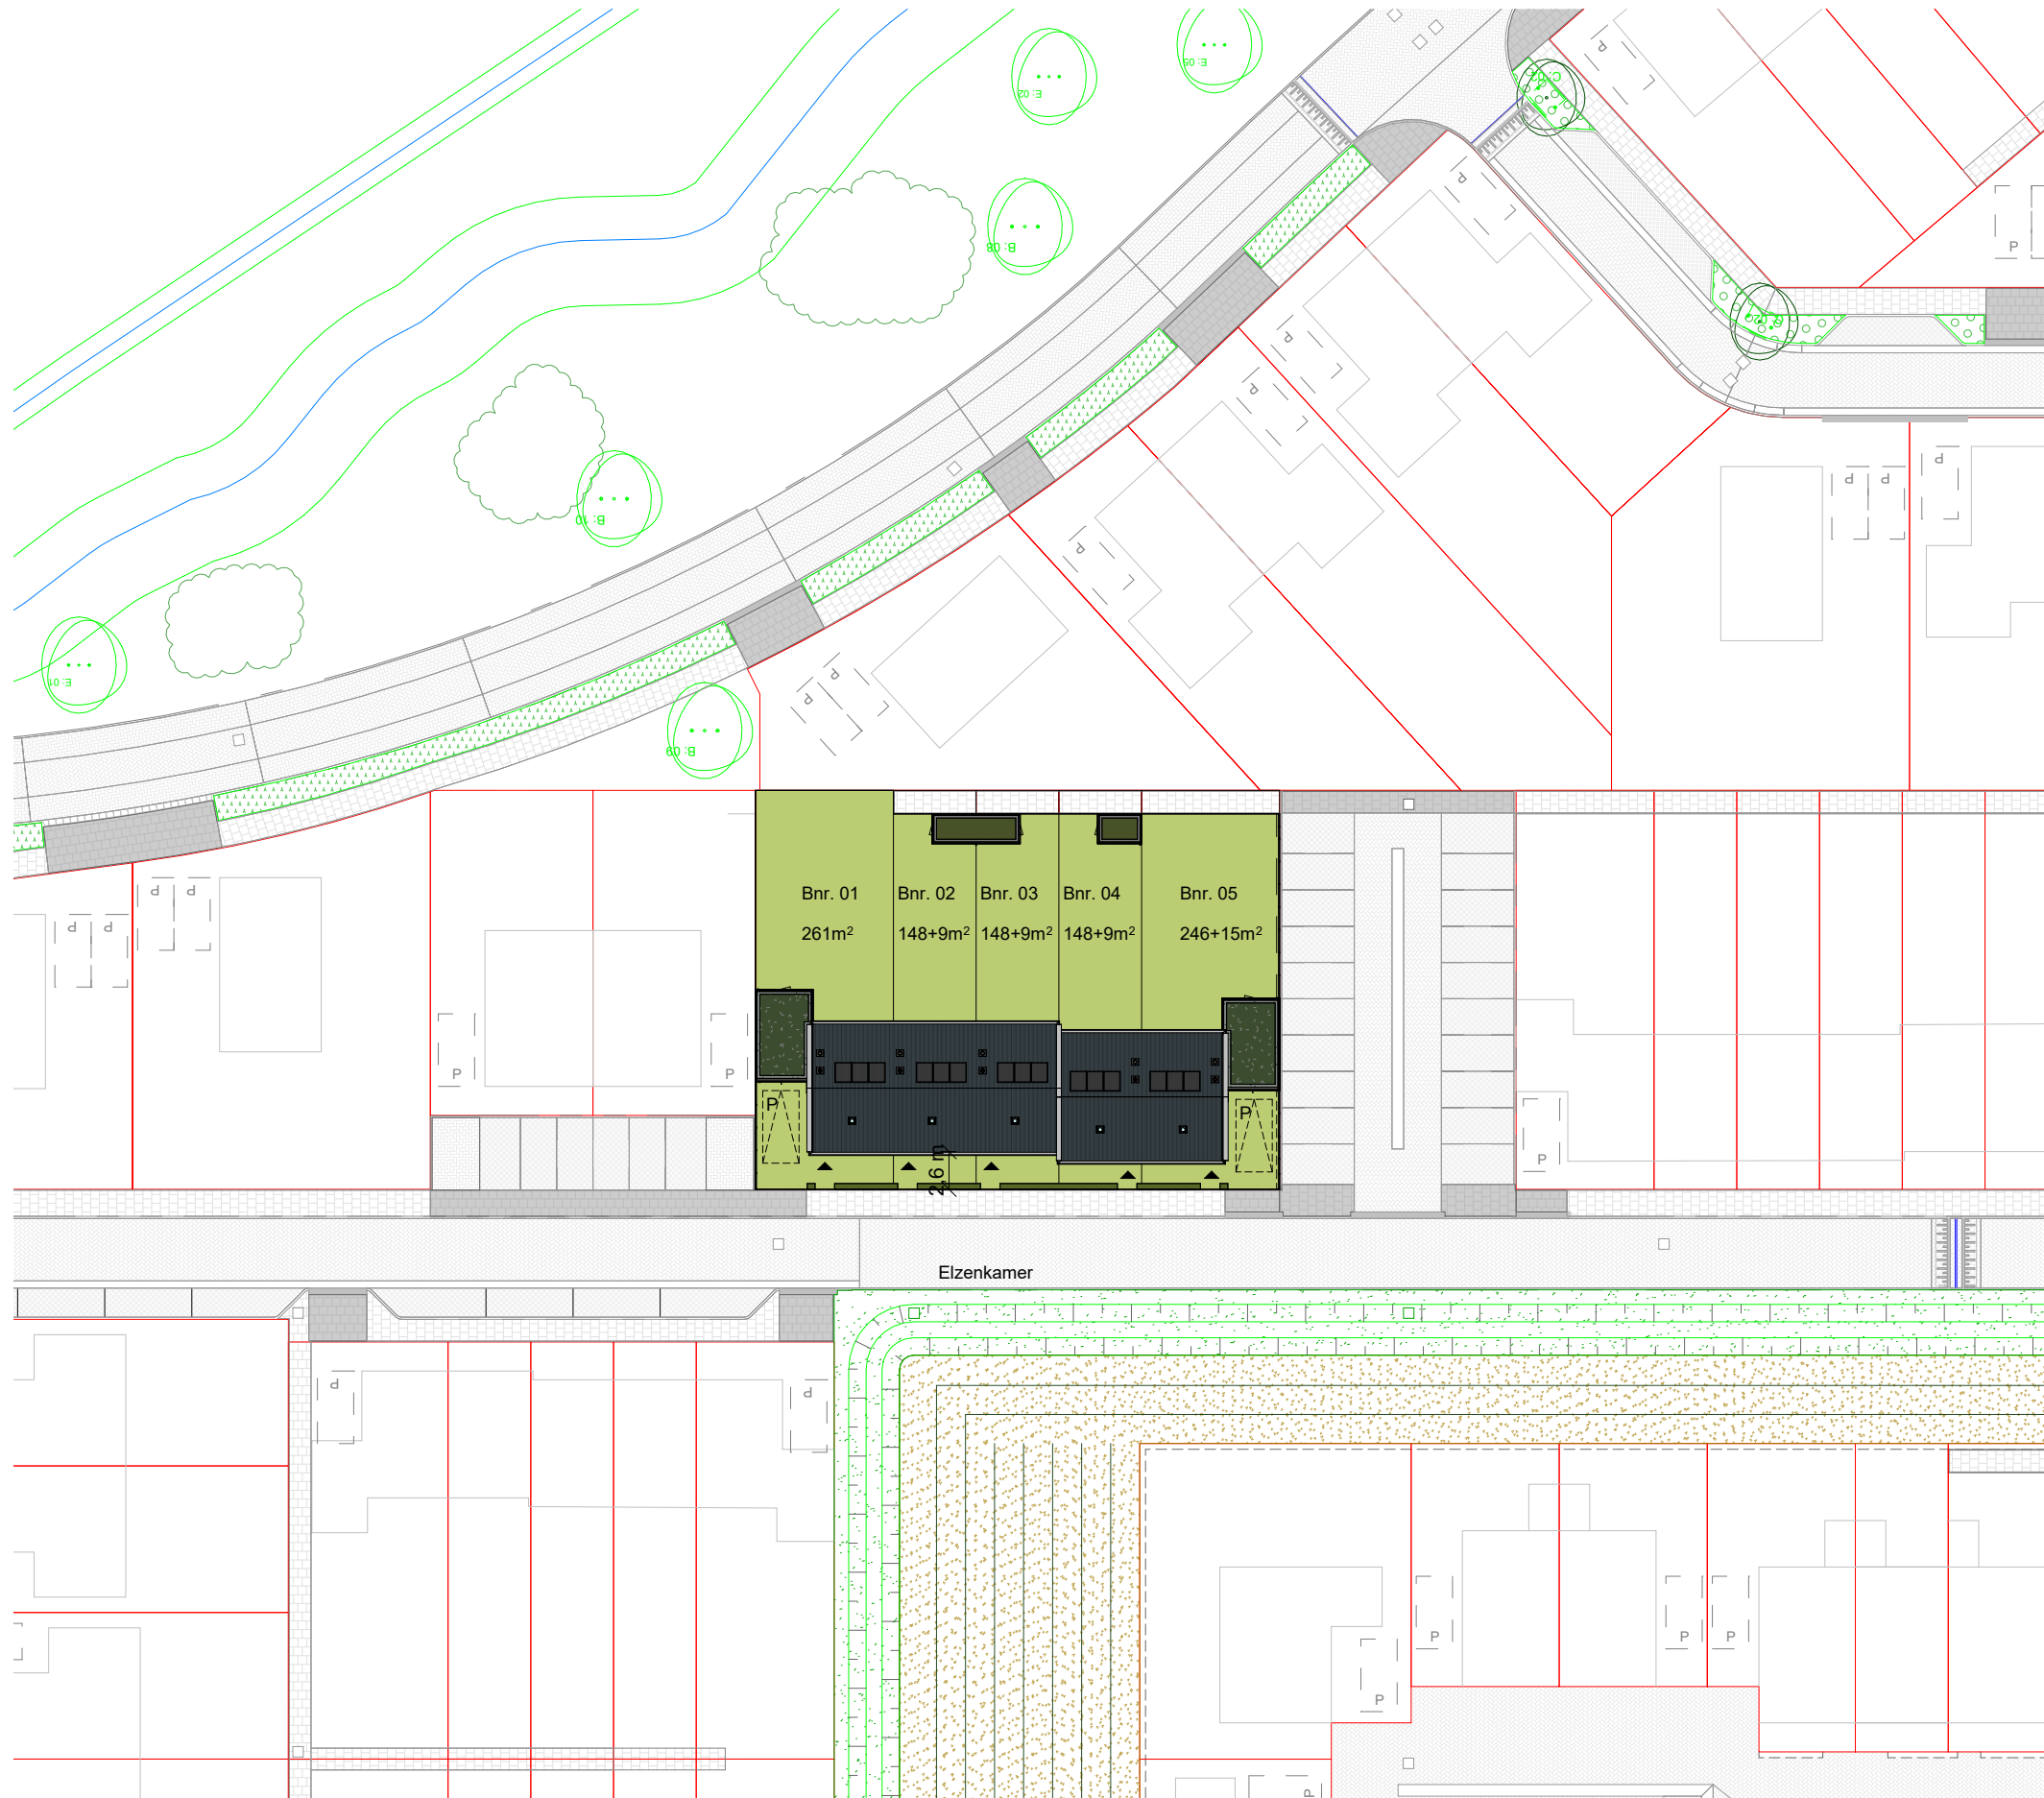

bluswatervoorziening en opstelplaats brandweervoertuigen n.t.b. in overleg met Gemeente - Nuts - Brandweer



- renvooi erfafscheidingen
- beukenhaag, ca. 600mm hoog
  - hedera op bouwstaalmaat, ca. 600mm hoog
  - hedera op bouwstaalmaat, ca. 1800mm hoog

| Wijz. d.d.  | Get.                        | Omschrijving |
|-------------|-----------------------------|--------------|
| verkrijger: | 01 t/m 05                   |              |
| project:    | 5 rijwoningen te Genemuiden |              |
| onderdeel:  | Situatie                    |              |
| dossier:    | 25054                       | blad: 001    |
| datum:      | 17-17-2026                  | get.: TJ     |
| schaal:     | 1:500                       | afm.: A3     |