


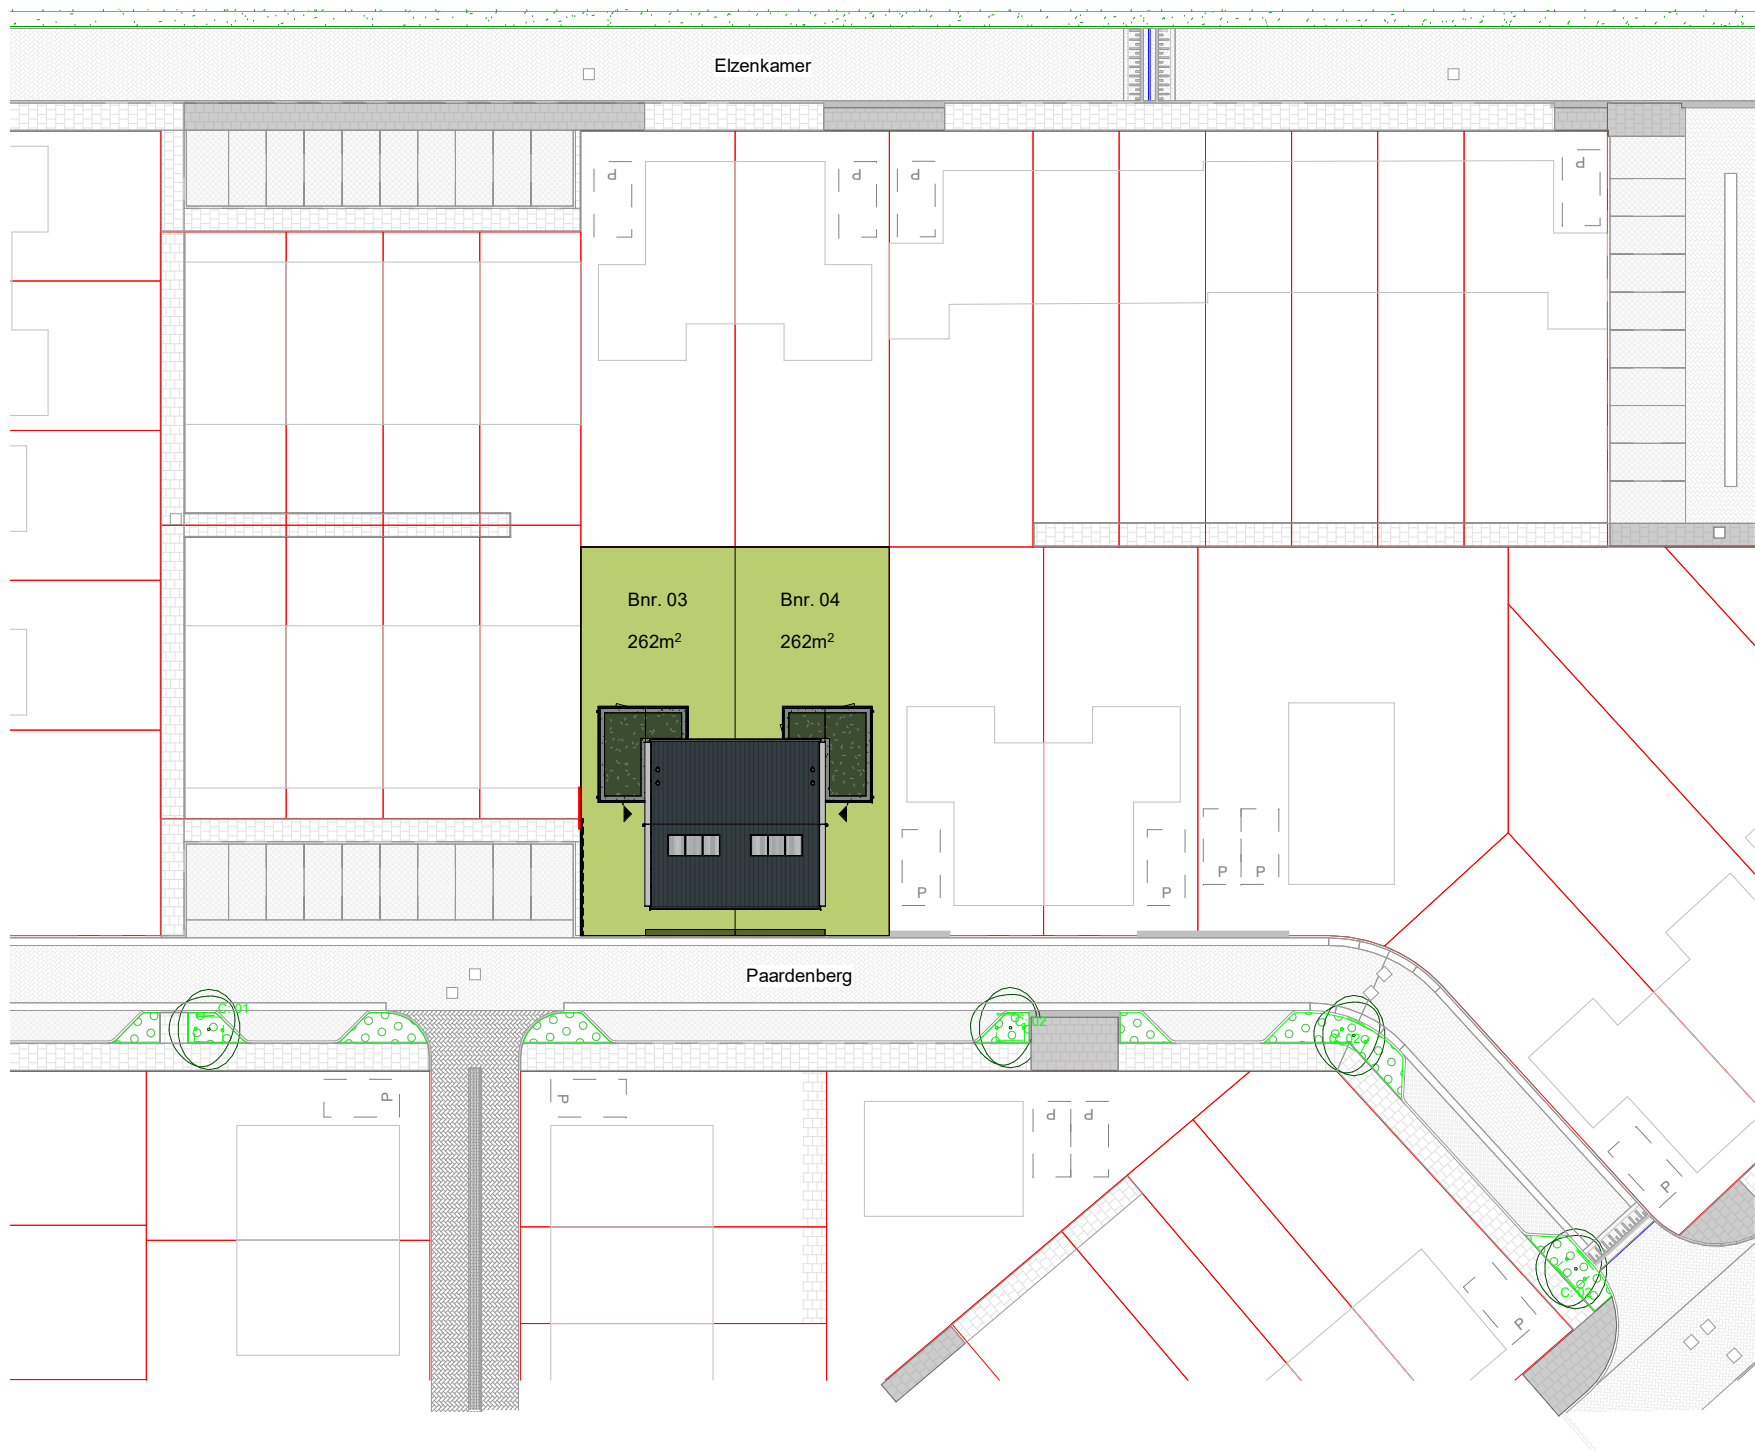

Renvooi erfafscheidingen

- beukenhaag, ca. 600 mm hoog
- hardhouten staanders, gegalviniseerd staalnet (10 x 10 cm) met hедера, 600 mm hoog

24-09-2026 RJ zie registratieformulier

Wijz. d.d. Get. Omschrijving

bnr's: 03 t/m 04
project: 6 tweekapwoningen te Genemuiden
onderdeel: Situatie
dossier: 25056 blad: 011
datum: 10-09-2025 get.: HW
schaal: 1:500 afm.: A3