




Voorgevel

type 101 IIb - 6158
bouwnummer 90

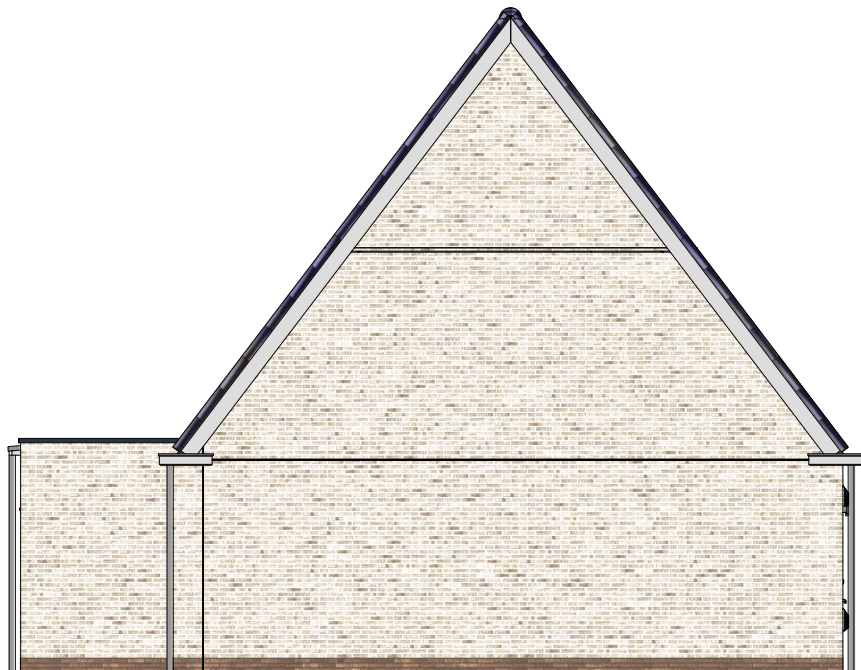


Linkergevel

type 101 IIb - 6158
bouwnummer 90



Achtergevel

type 101 IIb - 6158
bouwnummer 90

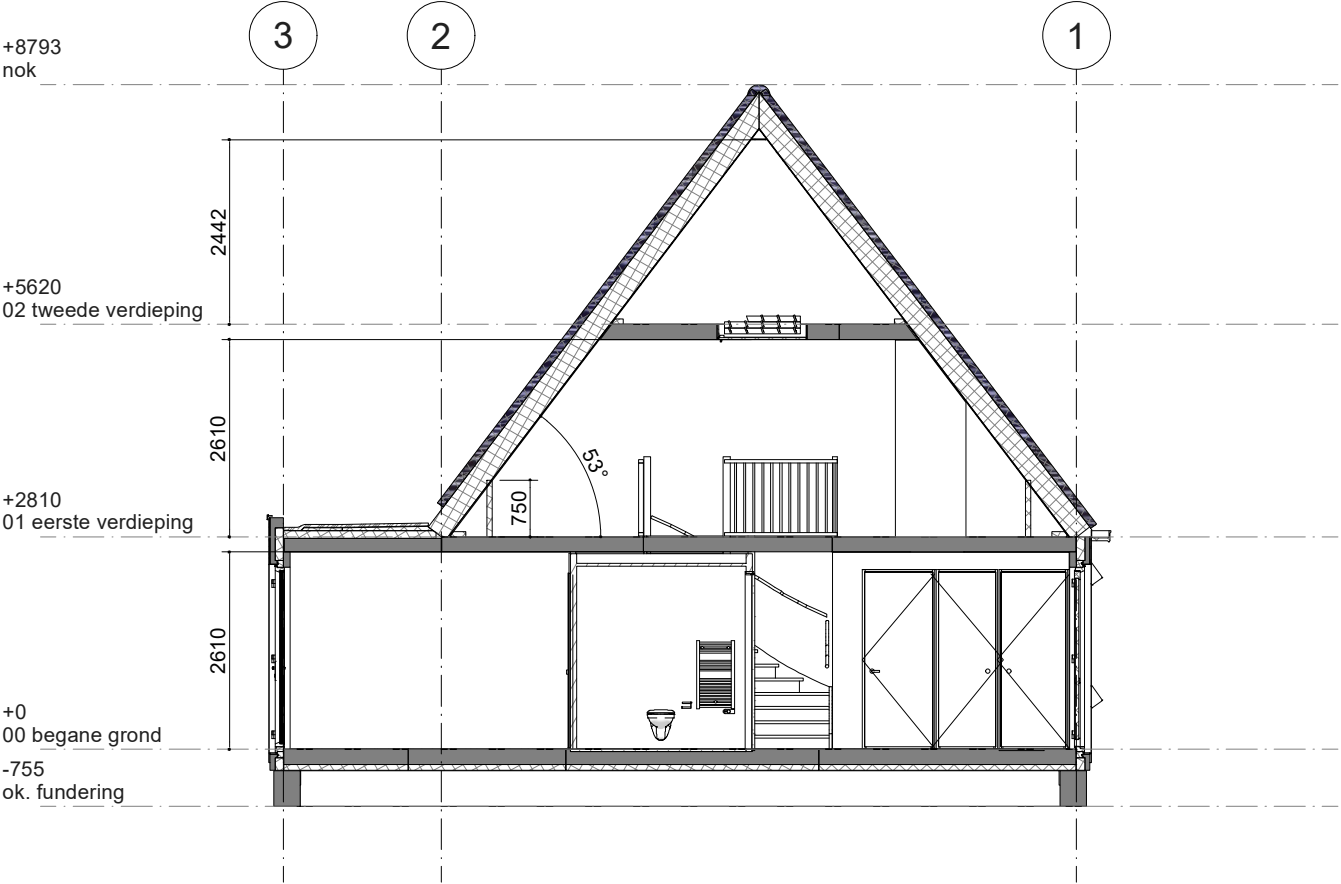

Gegevens	
Bruto inhoud	389 m ³
Gebruiksoppervlakte	106 m ²
Bruto vloeroppervlakte	156 m ²
Netto vloeroppervlakte*	104 m ²

* netto vloeroppervlakte geldt tot de 1500+ lijn

90	91	92	93	94
----	----	----	----	----

Blok K

Deze tekening is met zorg samengesteld. De op tekeningen aangegeven maten zijn circa maten. Het blijft mogelijk dat tijdens de bouwfase wijzigingen worden aangebracht als deze noodzakelijk of wenselijk zijn. Dit gebeurt alleen als de wijzigingen geen ernstige afbreuk doen aan de functionele en esthetische waarde van de woning. Daarnaast maken we een voorbehoud voor eventuele noodzakelijke wijzigingen als gevolg van gewijzigde Wet- en regelgeving vanuit de overheid


*De optietekeningen zijn bedoeld om een eerste indruk te geven van de opties. De tekeningen kunnen mogelijk niet geheel representatief zijn voor de werkelijke uitvoering. Jouw definitieve bevestigde optiekeuzes vind je terug op de getekende opdrachtbevestiging.

Bergen op Zoom Walzicht F4
Gevels en doorsnede nr. 90

Projectnr: A101880

Datum: 23-06-26
Schaal: 1 : 100



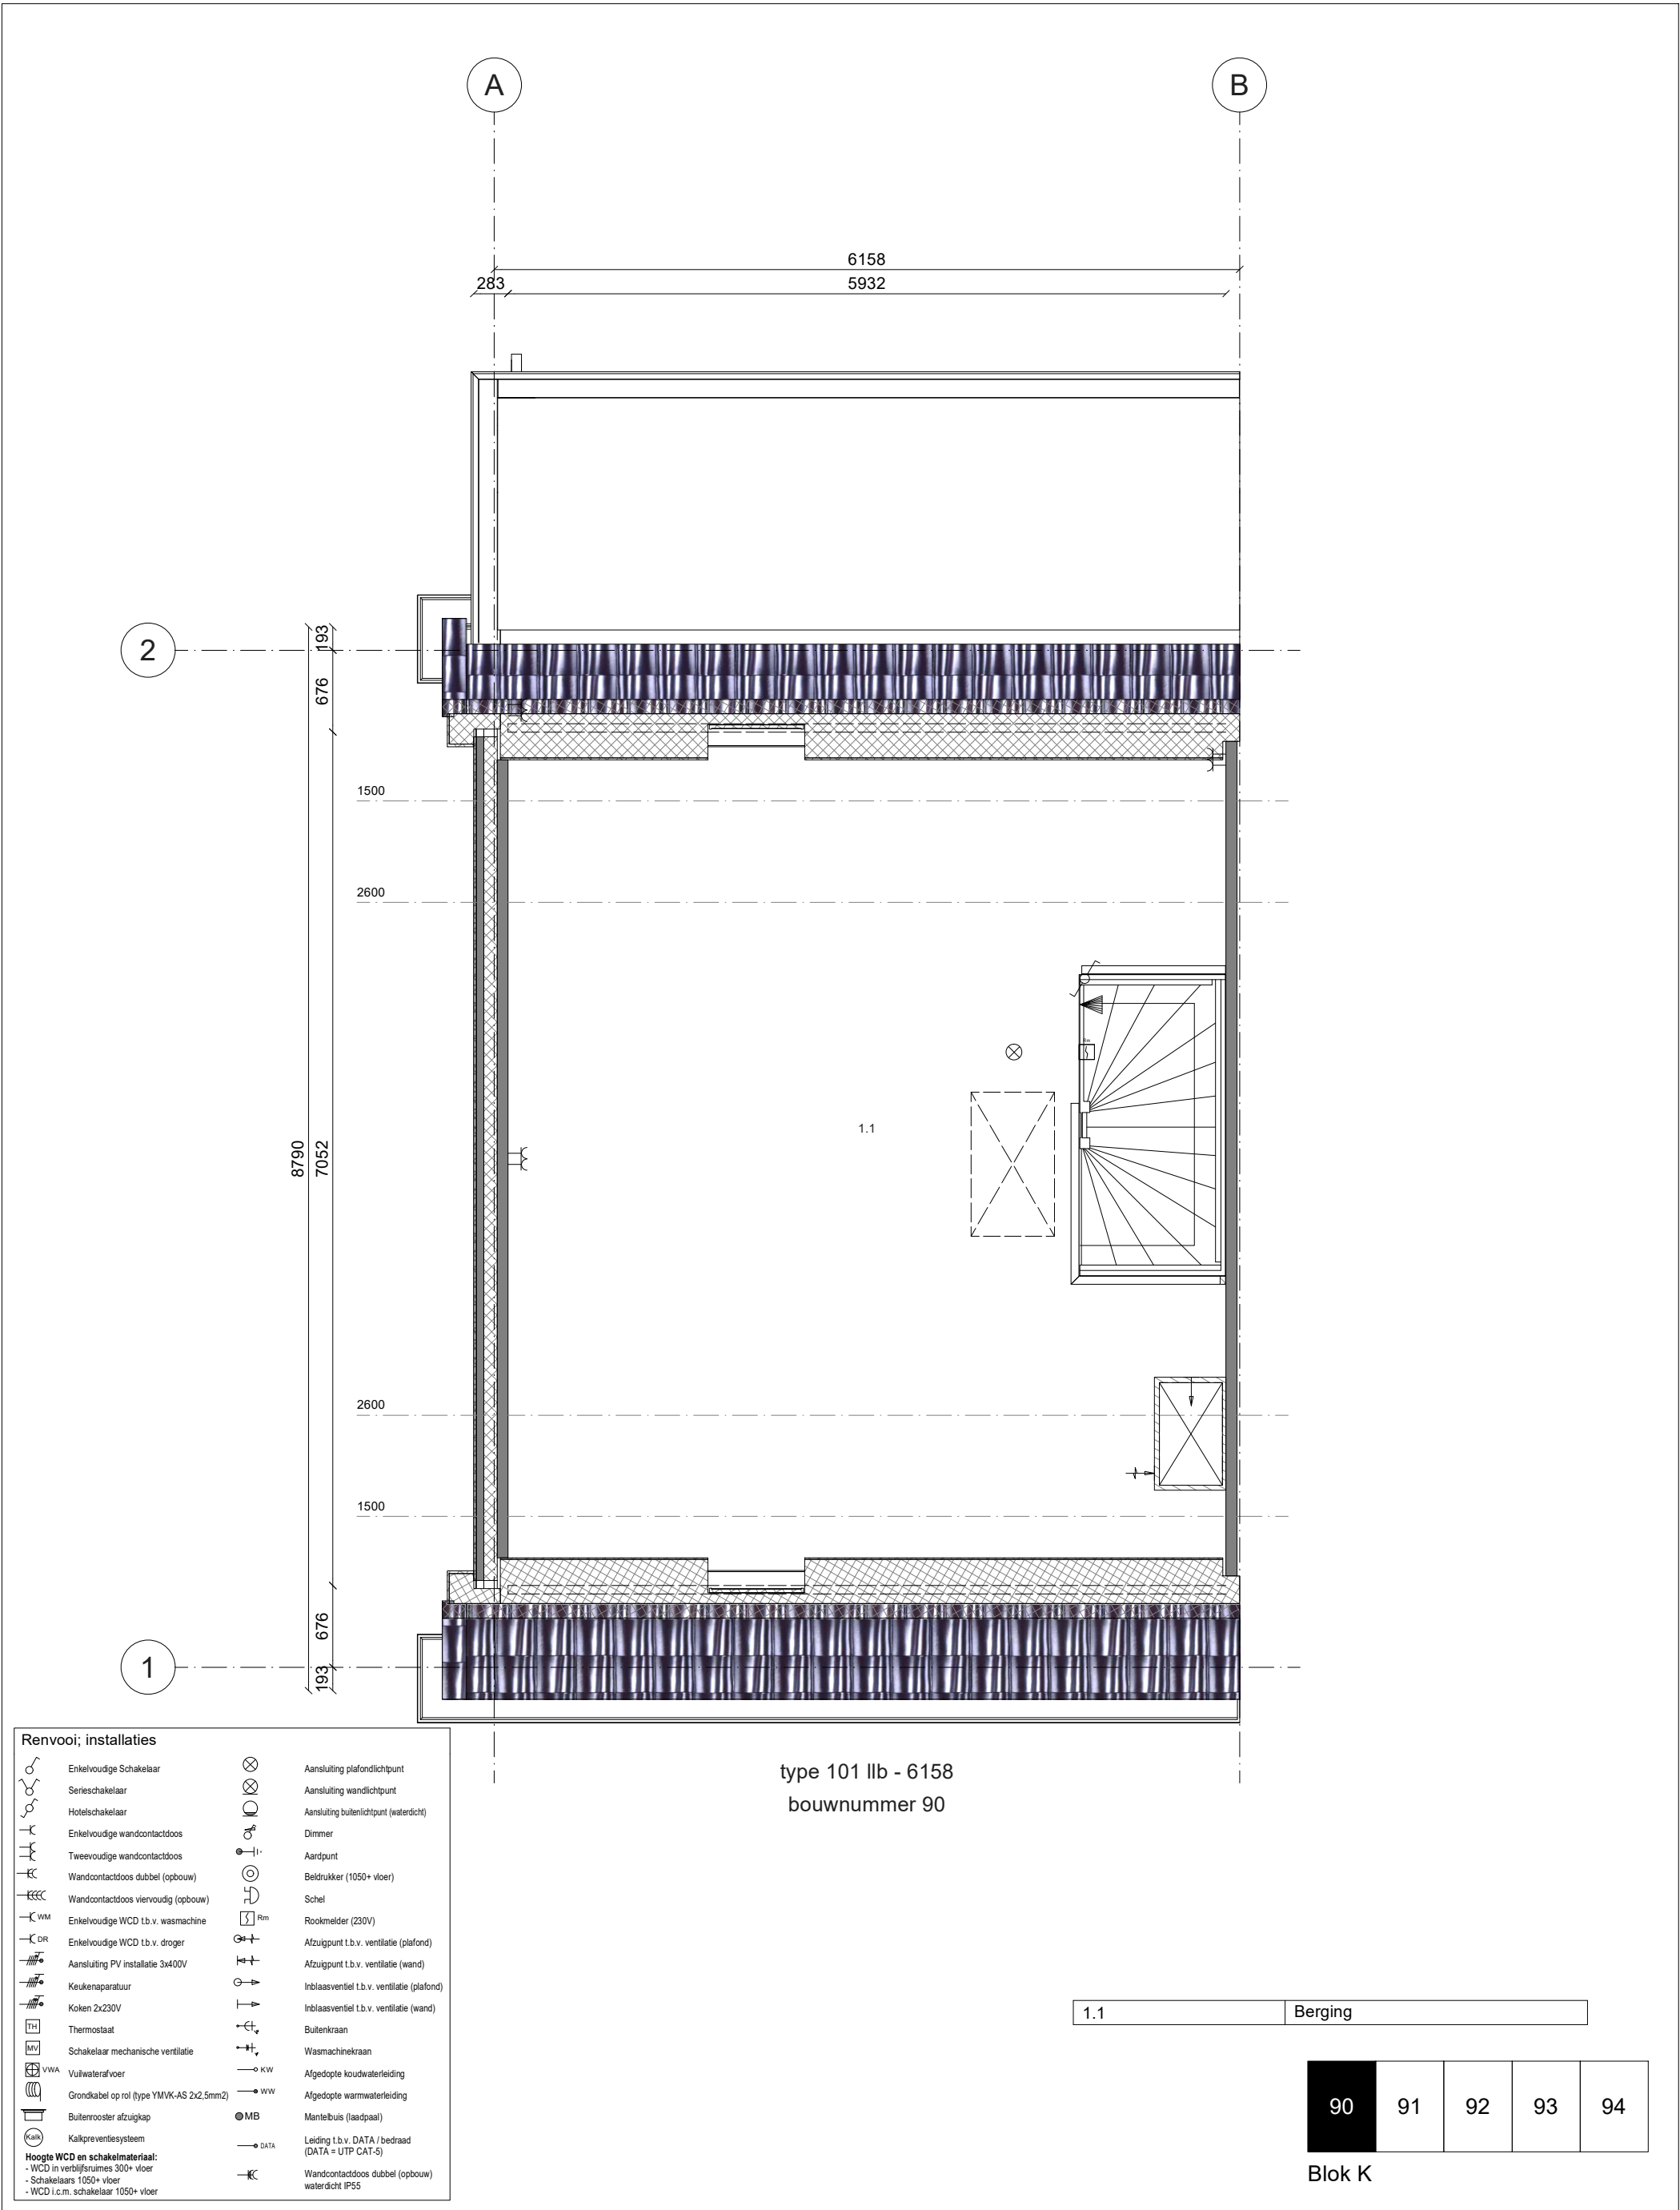


Deze tekening is met zorg samengesteld. De op tekeningen aangegeven maten zijn circa maten. Het blijft mogelijk dat tijdens de bouwfase wijzigingen worden aangebracht als deze noodzakelijk of wenselijk zijn. Dit gebeurt alleen als de wijzigingen geen ernstige afbreuk doen aan de functionele en esthetische waarde van de woning. Daarnaast maken we een voorbehoud voor eventuele noodzakelijke wijzigingen als gevolg van gewijzigde Wet- en regelgeving vanuit de overheid


*De optietekeningen zijn bedoeld om een eerste indruk te geven van de opties. De tekeningen kunnen mogelijk niet geheel representatief zijn voor de werkelijke uitvoering. Jouw definitieve bevestigde optiekeuzes vind je terug op de getekende opdrachtbevestiging.


Bergen op Zoom Walzicht F4
1e Verdieping nr. 90

Projectnr: A101880

Datum: 23-06-26
Schaal: 1 : 50

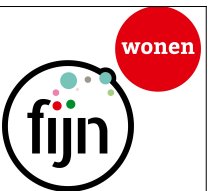

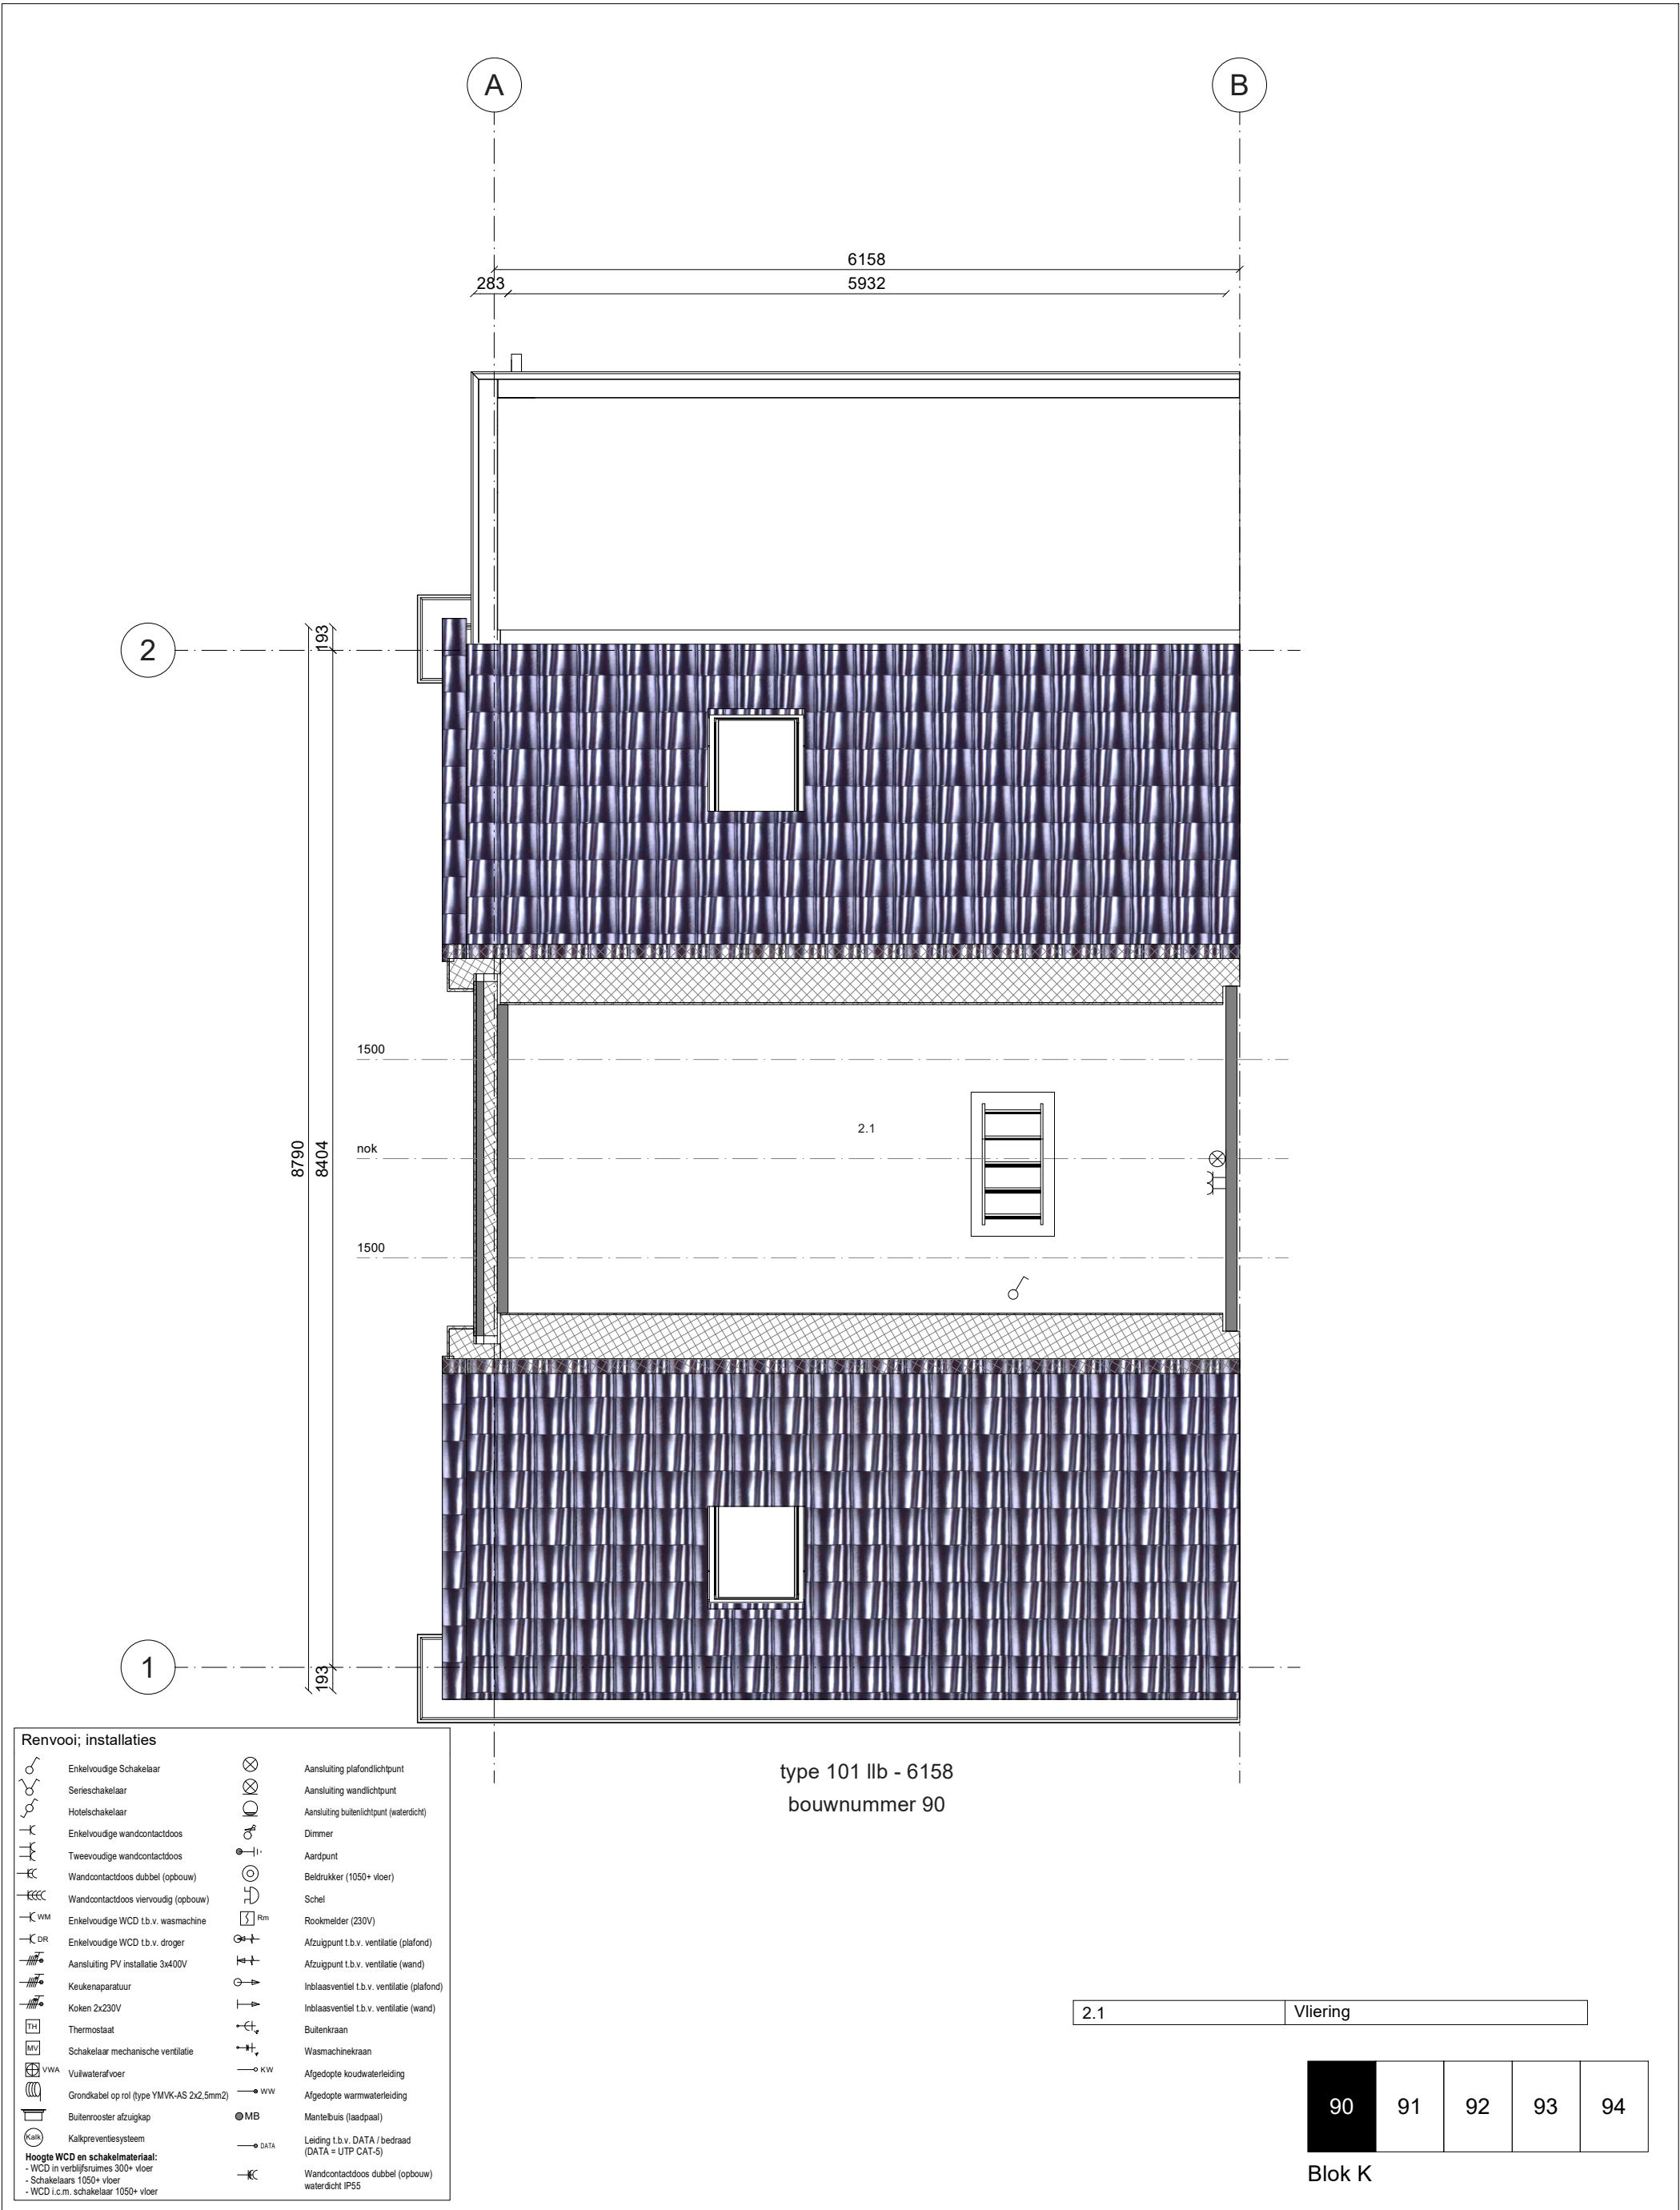

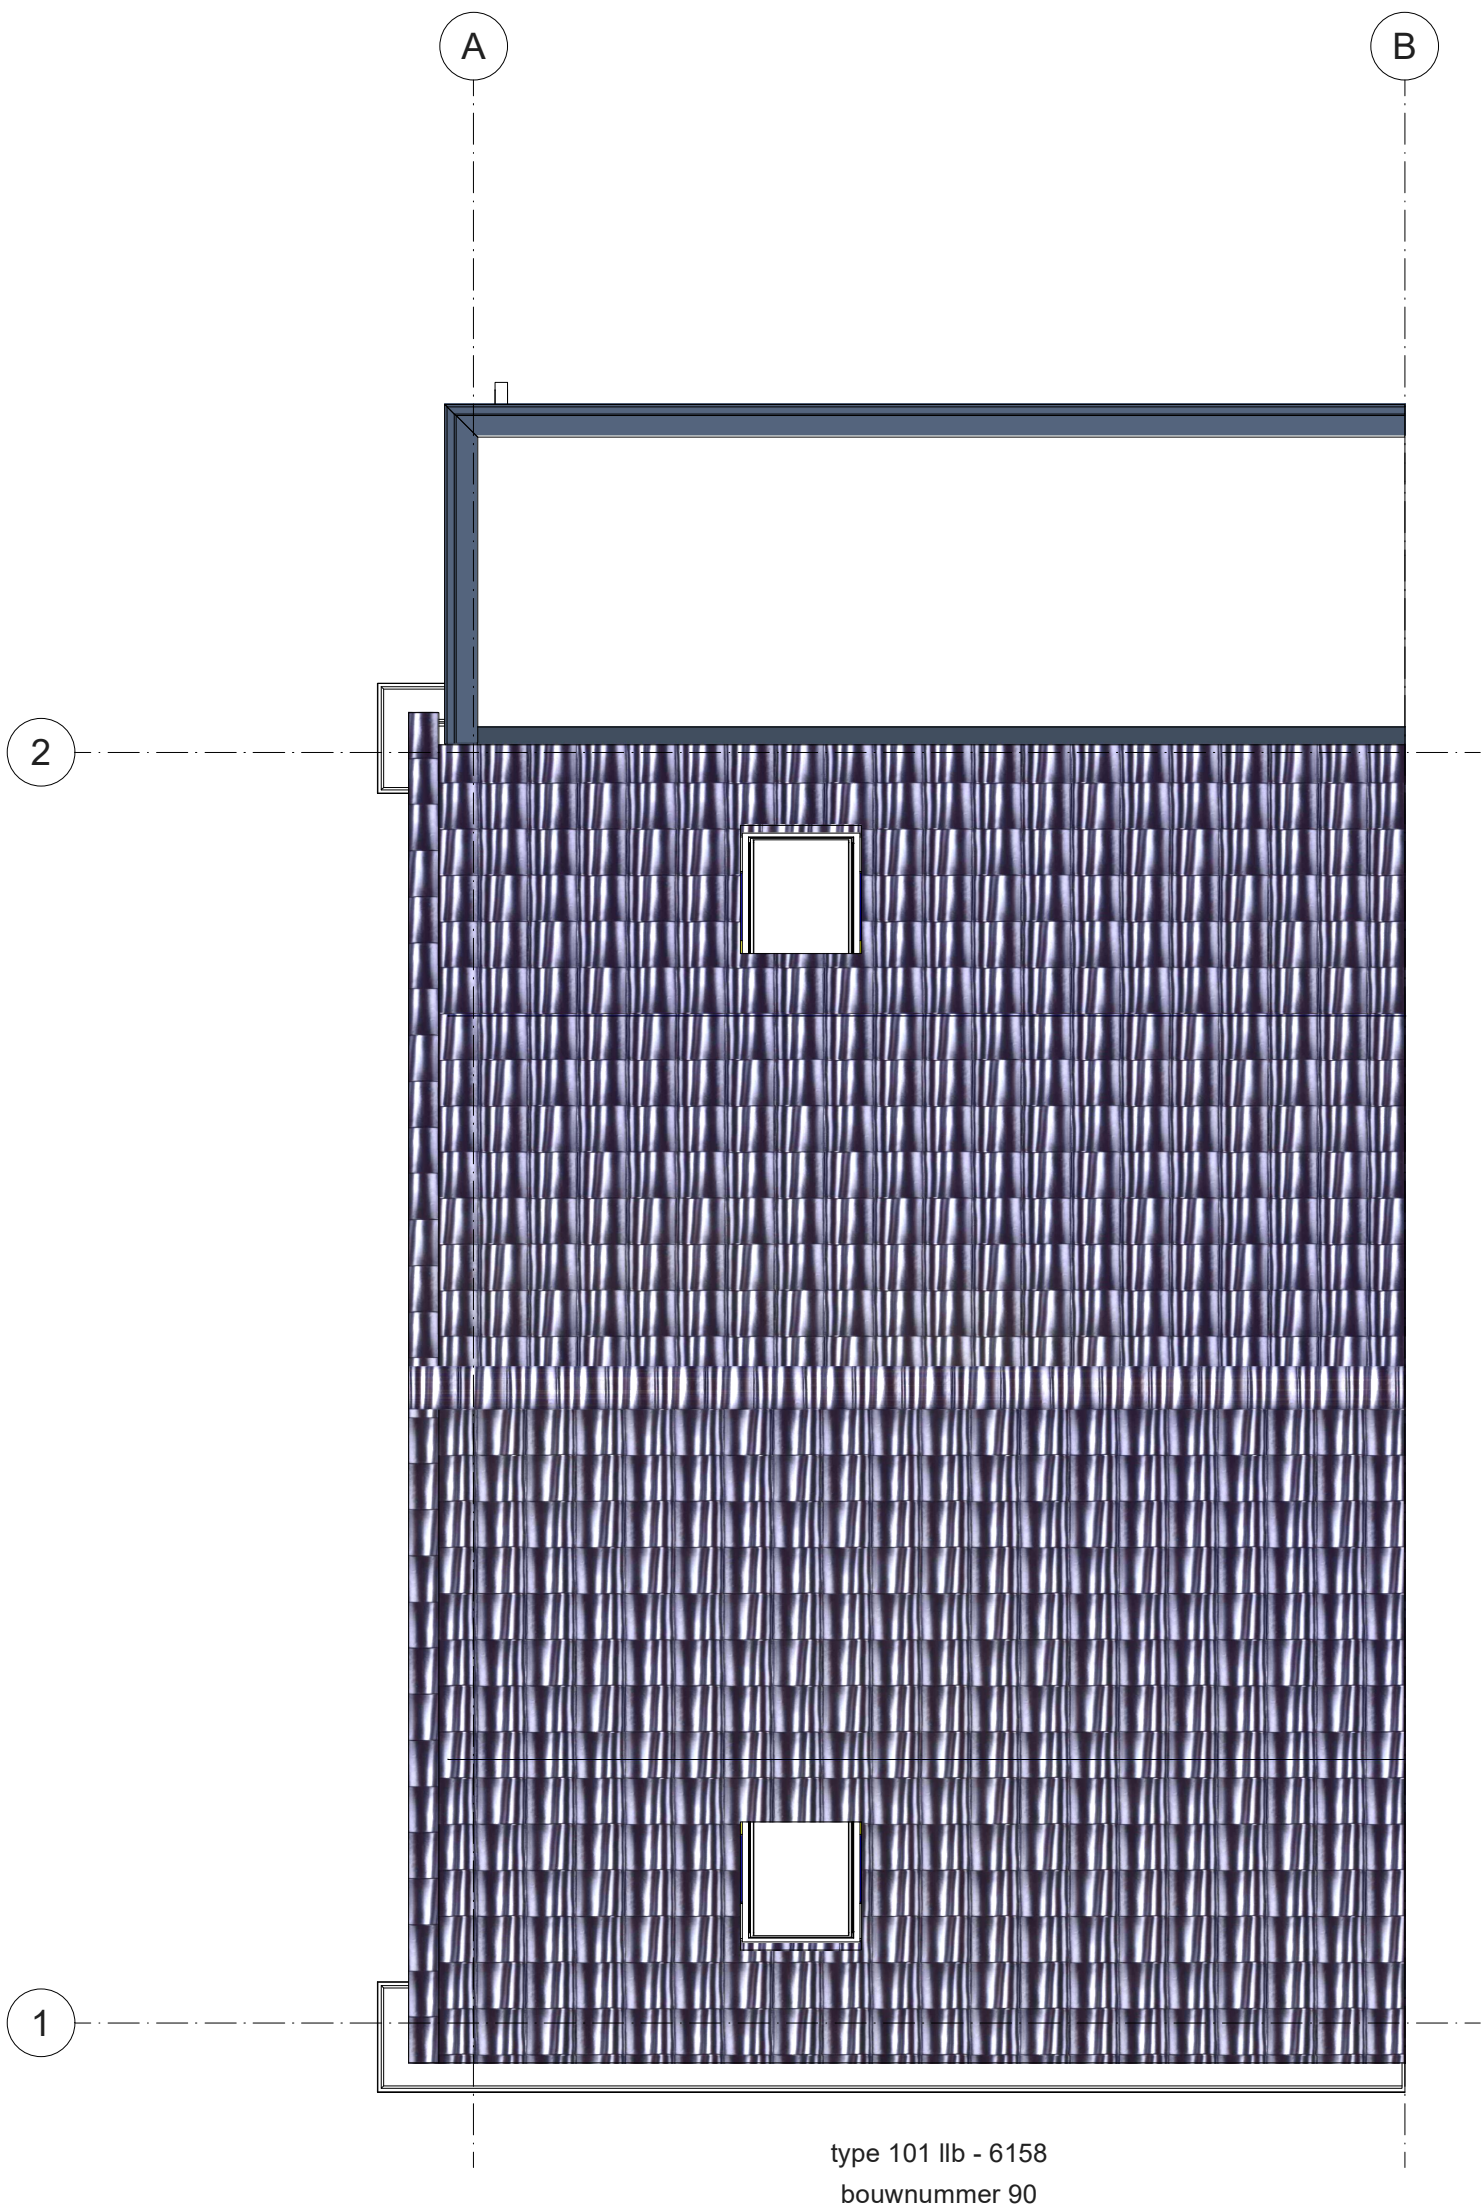

90	91	92	93	94
----	----	----	----	----

Blok K

Deze tekening is met zorg samengesteld. De op tekeningen aangegeven maten zijn circa maten. Het blijft mogelijk dat tijdens de bouwfase wijzigingen worden aangebracht als deze noodzakelijk of wenselijk zijn. Dit gebeurt alleen als de wijzigingen geen ernstige afbreuk doen aan de functionele en esthetische waarde van de woning. Daarnaast maken we een voorbehoud voor eventuele noodzakelijke wijzigingen als gevolg van gewijzigde Wet- en regelgeving vanuit de overheid

*De optietekeningen zijn bedoeld om een eerste indruk te geven van de opties. De tekeningen kunnen mogelijk niet geheel representatief zijn voor de werkelijke uitvoering. Jouw definitieve bevestigde optiekeuzes vind je terug op de getekende opdrachtbevestiging.

Bergen op Zoom Walzicht F4
Dak nr. 90

Projectnr: A101880

Datum: 23-06-26
Schaal: 1 : 50

