Voorgevel

type 101 llb - 6158
bouwnummer 92

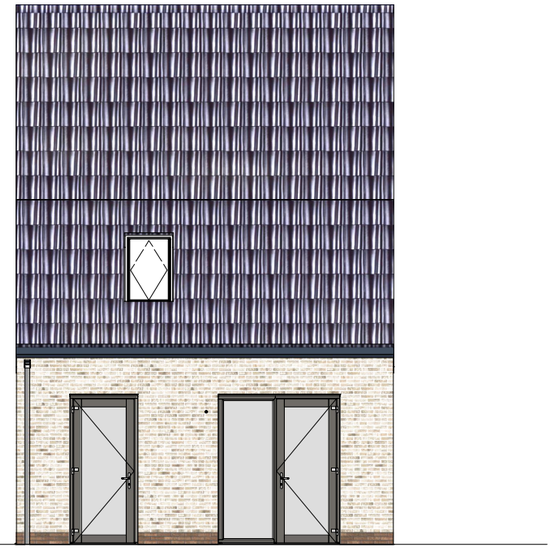

Achtergevel

type 101 llb - 6158
bouwnummer 92

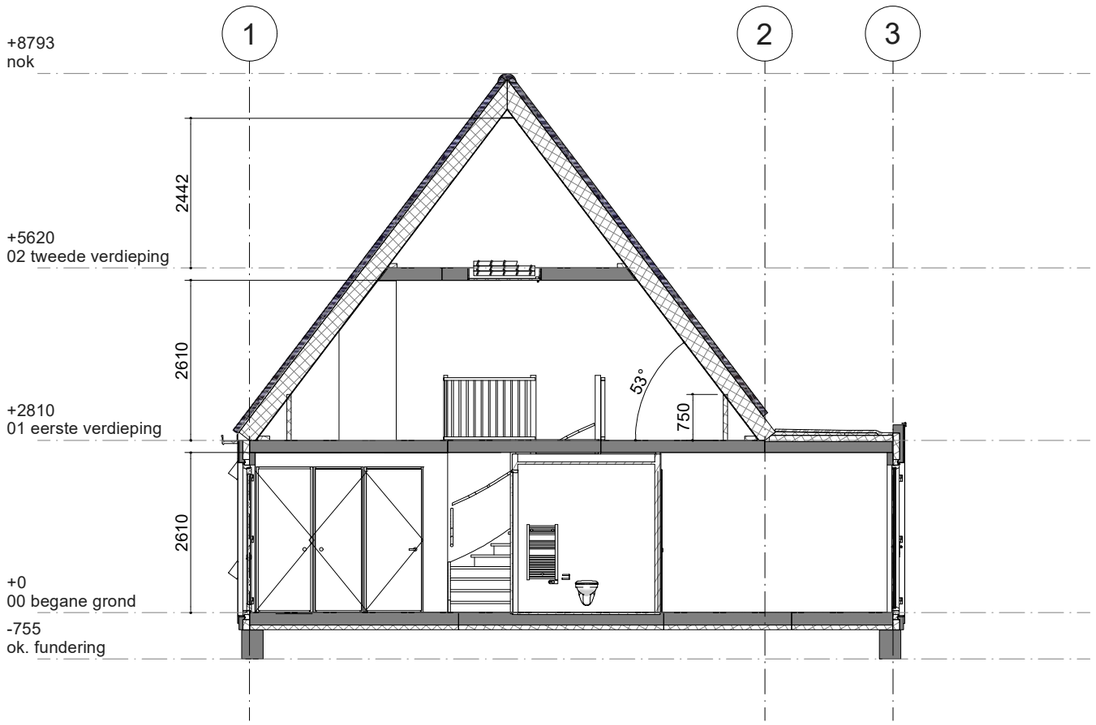

Gegevens	
Bruto inhoud	378 m³
Gebruiksoppervlakte	106 m²
Bruto vloeroppervlakte	151 m²
Netto vloeroppervlakte*	104 m²

* netto vloeroppervlakte geldt tot de 1500+ lijn

90	91	92	93	94

Blok K

Deze tekening is met zorg samengesteld. De op tekeningen aangegeven maten zijn circa maten. Het blijft mogelijk dat tijdens de bouwfase wijzigingen worden aangebracht als deze noodzakelijk of wenselijk zijn. Dit gebeurt alleen als de wijzigingen geen ernstige afbreuk doen aan de functionele en esthetische waarde van de woning. Daarnaast maken we een voorbehoud voor eventuele noodzakelijke wijzigingen als gevolg van gewijzigde Wet- en regelgeving vanuit de overheid

*De optietekeningen zijn bedoeld om een eerste indruk te geven van de opties.
De tekeningen kunnen mogelijk niet geheel representatief zijn voor de werkelijke uitvoering. Jouw definitieve bevestigde optiekeuzes vind je terug op de getekende opdrachtbevestiging.

Bergen op Zoom Walzicht F4
Gevels en doorsnede nr. 92

Projectnr: A101880

Datum: 23-06-26
Schaal: 1 : 100

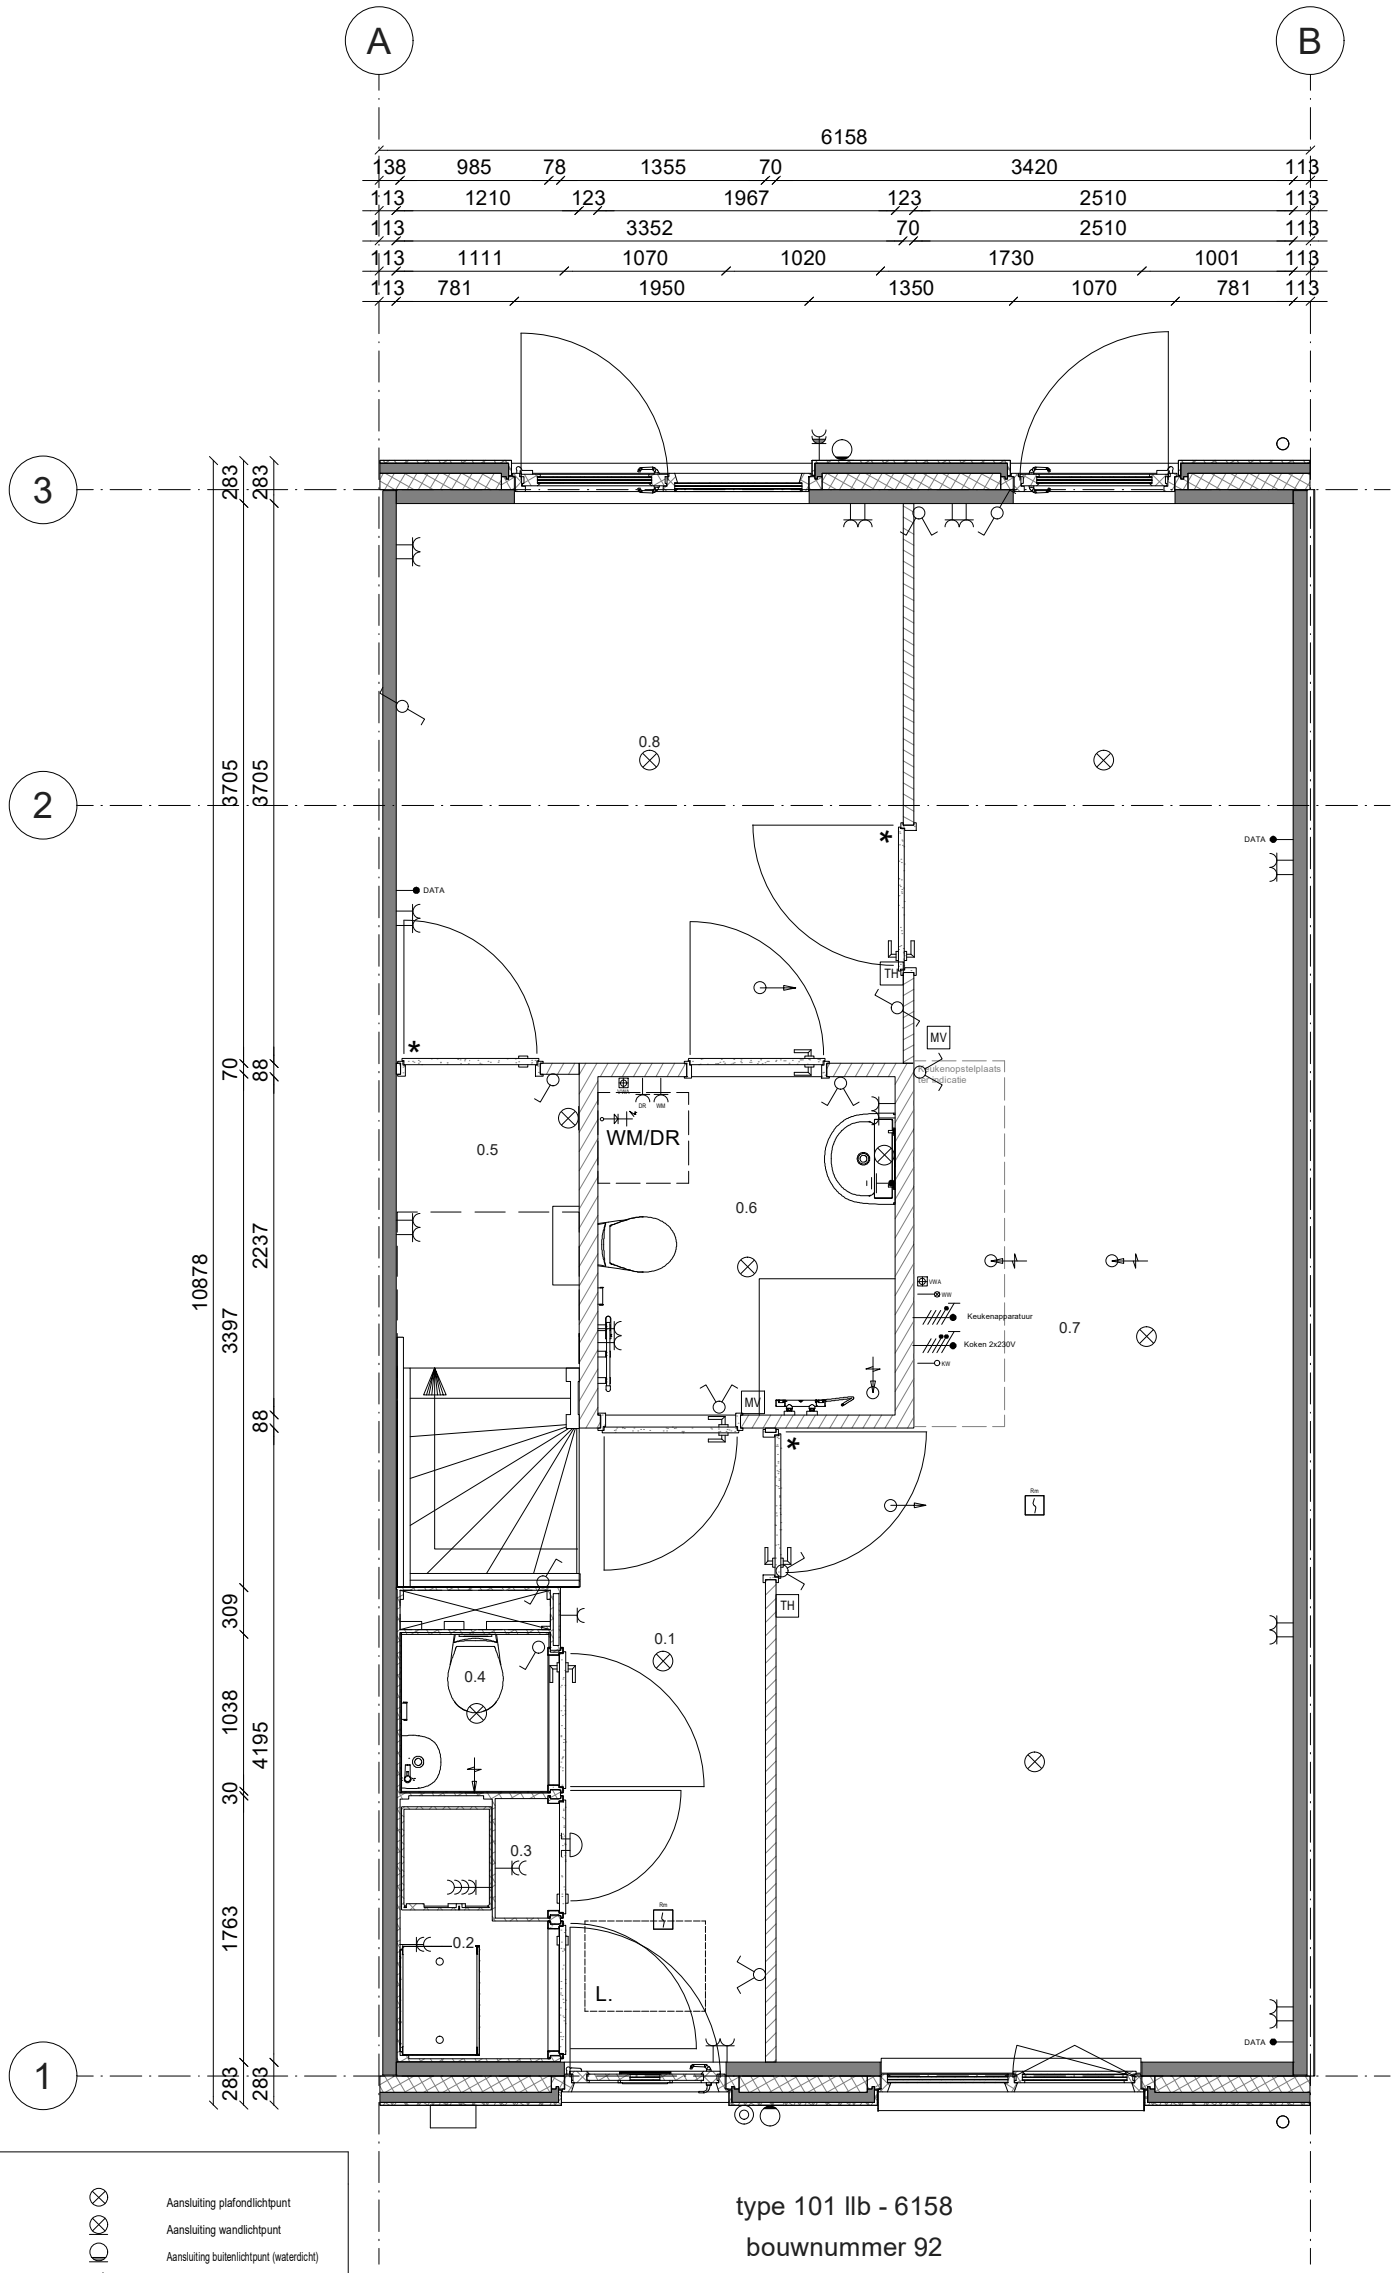

type 101 llb - 6158

bouwnummer 92

0.1	Hal
0.2	Techniek
0.3	Meterkast
0.4	Toilet
0.5	Trapkast
0.6	Badkamer
0.7	Woonkamer
0.8	Slaapkamer

90	91	**92**	93	94

Blok K

Renvooi; installaties

- Enkelvoudige Schakelaar
- Serieschakelaar
- Hotelschakelaar
- Enkelvoudige wandcontactdoos
- Tweevoudige wandcontactdoos
- Wandcontactdoos dubbel (opbouw)
- Wandcontactdoos viervoudig (opbouw)
- WM Enkelvoudige WCD t.b.v. wasmachine
- DR Enkelvoudige WCD t.b.v. droger
- Aansluiting PV installatie 3x400V
- Keukenaparatuur
- Koken 2x230V
- TH Thermostaat
- MV Schakelaar mechanische ventilatie
- VWA Vuilwaterafvoer
- Grondkabel op rol (type YMVK-AS 2x2,5mm2)
- Buitenrooster afzuigkap
- Kalk Kalkpreventiesysteem

Hoogte WCD en schakelmateriaal:
- WCD in verblijfsruimes 300+ vloer
- Schakelaars 1050+ vloer
- WCD i.c.m. schakelaar 1050+ vloer

- Aansluiting plafondlichtpunt
- Aansluiting wandlichtpunt
- Aansluiting buitenlichtpunt (waterdicht)
- Dimmer
- Aardpunt
- Beldrukker (1050+ vloer)
- Schel
- Rm Rookmelder (230V)
- Afzuigpunt t.b.v. ventilatie (plafond)
- Afzuigpunt t.b.v. ventilatie (wand)
- Inblaasventiel t.b.v. ventilatie (plafond)
- Inblaasventiel t.b.v. ventilatie (wand)
- Buitenkraan
- Wasmachinekraan
- KW Afgedopte koudwaterleiding
- WW Afgedopte warmwaterleiding
- MB Mantelbuis (laadpaal)
- DATA Leiding t.b.v. DATA / bedraad (DATA = UTP CAT-5)
- Wandcontactdoos dubbel (opbouw) waterdicht IP55

Deze tekening is met zorg samengesteld. De op tekeningen aangegeven maten zijn circa maten. Het blijft mogelijk dat tijdens de bouwfase wijzigingen worden aangebracht als deze noodzakelijk of wenselijk zijn. Dit gebeurt alleen als de wijzigingen geen ernstige afbreuk doen aan de functionele en esthetische waarde van de woning. Daarnaast maken we een voorbehoud voor eventuele noodzakelijke wijzigingen als gevolg van gewijzigde Wet- en regelgeving vanuit de overheid

*De optietekeningen zijn bedoeld om een eerste indruk te geven van de opties.
De tekeningen kunnen mogelijk niet geheel representatief zijn voor de werkelijke uitvoering. Jouw definitieve bevestigde optiekeuzes vind je terug op de getekende opdrachtbevestiging.

Bergen op Zoom Walzicht F4

Begane grond nr. 92

Projectnr: A101880

Datum: 23-06-26

Schaal: 1 : 50

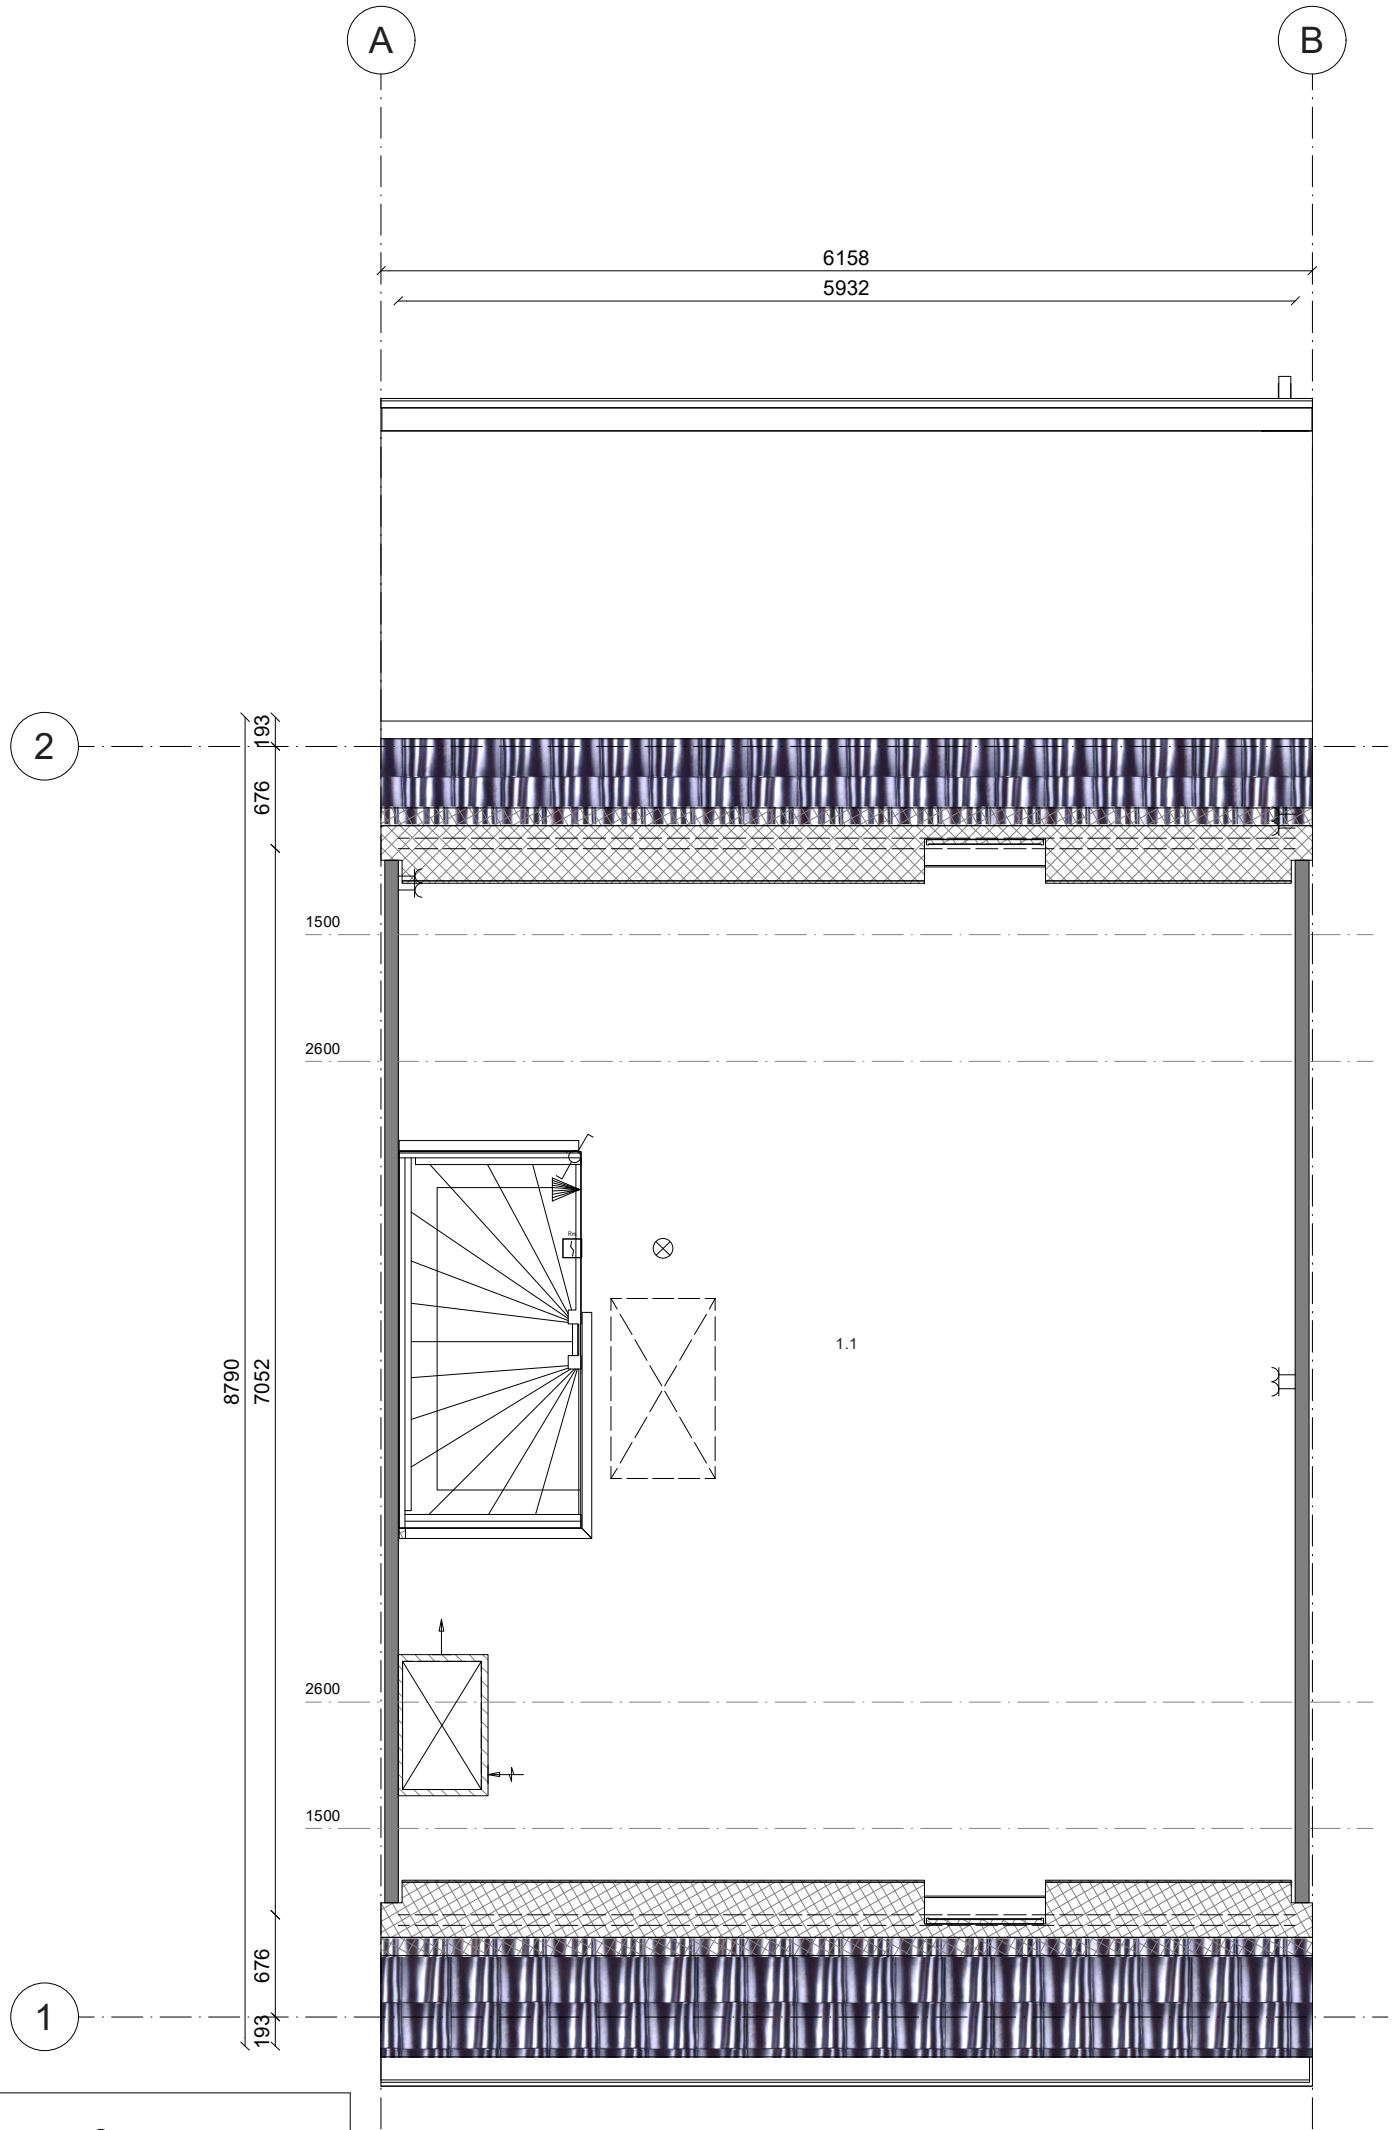

type 101 llb - 6158

bouwnummer 92

Renvooi; installaties

	Enkelvoudige Schakelaar		Aansluiting plafondlichtpunt
	Serieschakelaar		Aansluiting wandlichtpunt
	Hotelschakelaar		Aansluiting buitenlichtpunt (waterdicht)
	Enkelvoudige wandcontactdoos		Dimmer
	Tweevoudige wandcontactdoos		Aardpunt
	Wandcontactdoos dubbel (opbouw)		Beldrukker (1050+ vloer)
	Wandcontactdoos viervoudig (opbouw)		Schel
WM	Enkelvoudige WCD t.b.v. wasmachine	Rm	Rookmelder (230V)
DR	Enkelvoudige WCD t.b.v. droger		Afzuigpunt t.b.v. ventilatie (plafond)
	Aansluiting PV installatie 3x400V		Afzuigpunt t.b.v. ventilatie (wand)
	Keukenaparatuur		Inblaasventiel t.b.v. ventilatie (plafond)
	Koken 2x230V		Inblaasventiel t.b.v. ventilatie (wand)
TH	Thermostaat		Buitenkraan
MV	Schakelaar mechanische ventilatie		Wasmachinekraan
VWA	Vuilwaterafvoer	KW	Afgedopte koudwaterleiding
	Grondkabel op rol (type YMVK-AS 2x2,5mm2)	WW	Afgedopte warmwaterleiding
	Buitenrooster afzuigkap	MB	Mantelbuis (laadpaal)
Kalk	Kalkpreventiesysteem	DATA	Leiding t.b.v. DATA / bedraad (DATA = UTP CAT-5)

Hoogte WCD en schakelmateriaal:
- WCD in verblijfsruimes 300+ vloer
- Schakelaars 1050+ vloer
- WCD i.c.m. schakelaar 1050+ vloer

Wandcontactdoos dubbel (opbouw) waterdicht IP55

1.1	Berging

90	91	92	93	94

Blok K

Deze tekening is met zorg samengesteld. De op tekeningen aangegeven maten zijn circa maten. Het blijft mogelijk dat tijdens de bouwfase wijzigingen worden aangebracht als deze noodzakelijk of wenselijk zijn. Dit gebeurt alleen als de wijzigingen geen ernstige afbreuk doen aan de functionele en esthetische waarde van de woning. Daarnaast maken we een voorbehoud voor eventuele noodzakelijke wijzigingen als gevolg van gewijzigde Wet- en regelgeving vanuit de overheid

*De optietekeningen zijn bedoeld om een eerste indruk te geven van de opties.
De tekeningen kunnen mogelijk niet geheel representatief zijn voor de werkelijke uitvoering.
Jouw definitieve bevestigde optiekeuzes vind je terug op de getekende opdrachtbevestiging.

Bergen op Zoom Walzicht F4

1e Verdieping nr. 92

Projectnr: A101880

Datum: 23-06-26

Schaal: 1 : 50

wonen fijn

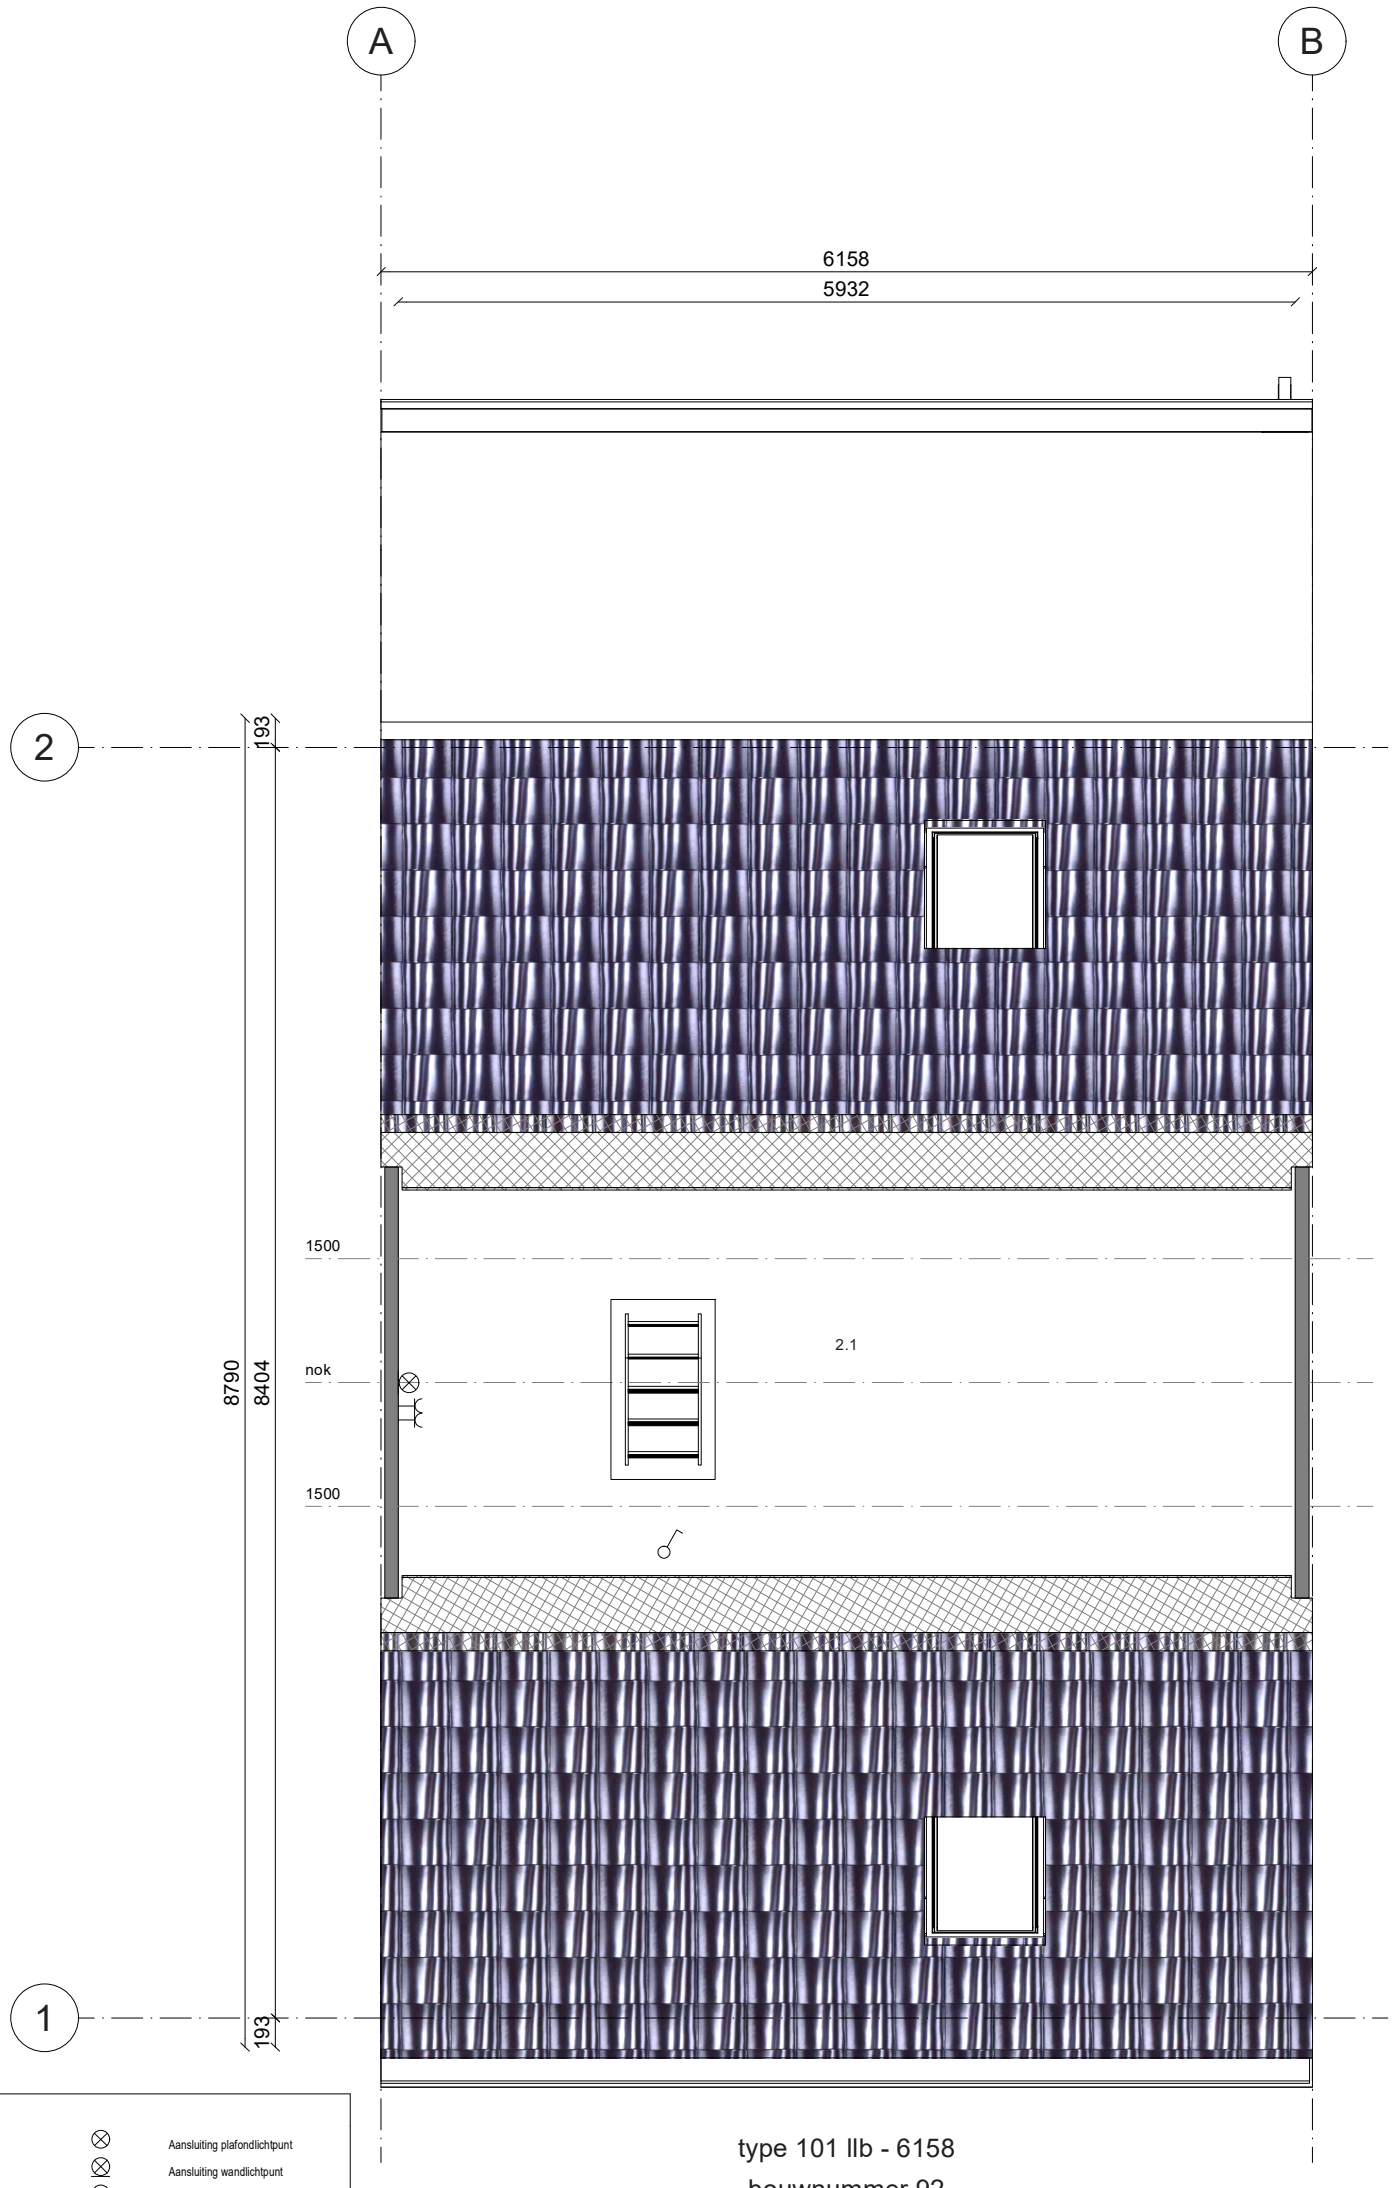

type 101 llb - 6158

bouwnummer 92

Renvooi; installaties

	Enkelvoudige Schakelaar		Aansluiting plafondlichtpunt
	Serieschakelaar		Aansluiting wandlichtpunt
	Hotelschakelaar		Aansluiting buitenlichtpunt (waterdicht)
	Enkelvoudige wandcontactdoos		Dimmer
	Tweevoudige wandcontactdoos		Aardpunt
	Wandcontactdoos dubbel (opbouw)		Beldrukker (1050+ vloer)
	Wandcontactdoos viervoudig (opbouw)		Schel
WM	Enkelvoudige WCD t.b.v. wasmachine	Rm	Rookmelder (230V)
DR	Enkelvoudige WCD t.b.v. droger		Afzuigpunt t.b.v. ventilatie (plafond)
	Aansluiting PV installatie 3x400V		Afzuigpunt t.b.v. ventilatie (wand)
	Keukenaparatuur		Inblaasventiel t.b.v. ventilatie (plafond)
	Koken 2x230V		Inblaasventiel t.b.v. ventilatie (wand)
TH	Thermostaat		Buitenkraan
MV	Schakelaar mechanische ventilatie		Wasmachinekraan
VWA	Vuilwaterafvoer	KW	Afgedopte koudwaterleiding
	Grondkabel op rol (type YMVK-AS 2x2,5mm2)	WW	Afgedopte warmwaterleiding
	Buitenrooster afzuigkap	MB	Mantelbuis (laadpaal)
Kalk	Kalkpreventiesysteem	DATA	Leiding t.b.v. DATA / bedraad (DATA = UTP CAT-5)

Hoogte WCD en schakelmateriaal:
- WCD in verblijfsruimes 300+ vloer
- Schakelaars 1050+ vloer
- WCD i.c.m. schakelaar 1050+ vloer

Wandcontactdoos dubbel (opbouw) waterdicht IP55

2.1	Vliering

90	91	**92**	93	94

Blok K

Deze tekening is met zorg samengesteld. De op tekeningen aangegeven maten zijn circa maten. Het blijft mogelijk dat tijdens de bouwfase wijzigingen worden aangebracht als deze noodzakelijk of wenselijk zijn. Dit gebeurt alleen als de wijzigingen geen ernstige afbreuk doen aan de functionele en esthetische waarde van de woning. Daarnaast maken we een voorbehoud voor eventuele noodzakelijke wijzigingen als gevolg van gewijzigde Wet- en regelgeving vanuit de overheid

*De optietekeningen zijn bedoeld om een eerste indruk te geven van de opties.
De tekeningen kunnen mogelijk niet geheel representatief zijn voor de werkelijke uitvoering.
Jouw definitieve bevestigde optiekeuzes vind je terug op de getekende opdrachtbevestiging.

Bergen op Zoom Walzicht F4

2e Verdieping nr. 92

Projectnr: A101880

Datum: 23-06-26

Schaal: 1 : 50

wonen fijn

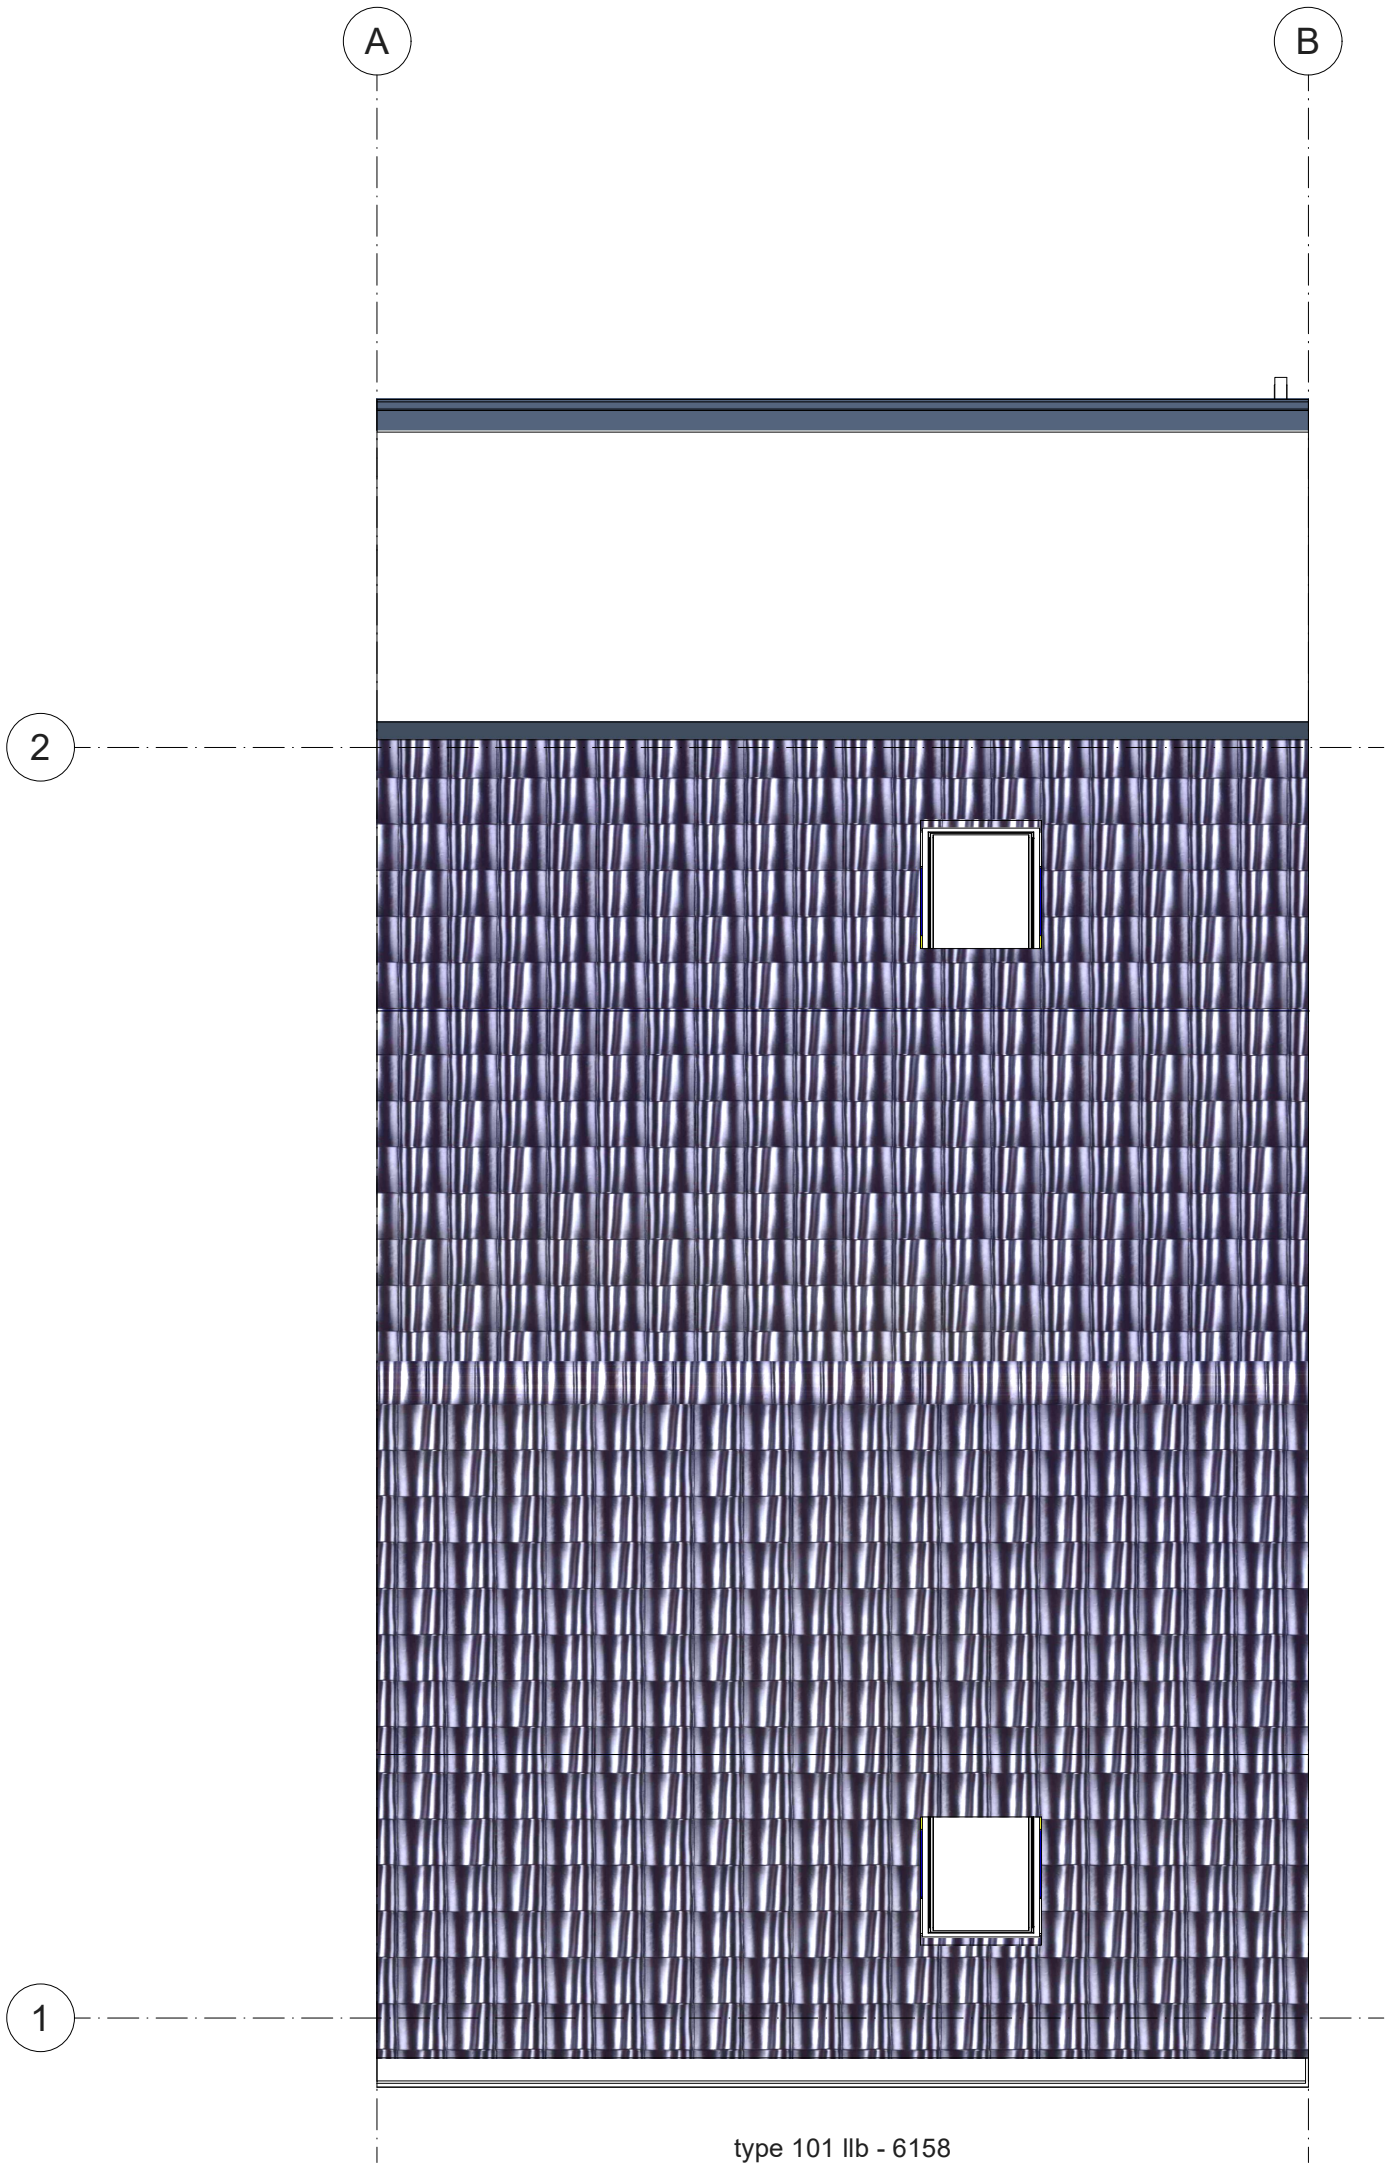

type 101 llb - 6158
bouwnummer 92

90	91	92	93	94

Blok K

Deze tekening is met zorg samengesteld. De op tekeningen aangegeven maten zijn circa maten. Het blijft mogelijk dat tijdens de bouwfase wijzigingen worden aangebracht als deze noodzakelijk of wenselijk zijn. Dit gebeurt alleen als de wijzigingen geen ernstige afbreuk doen aan de functionele en esthetische waarde van de woning. Daarnaast maken we een voorbehoud voor eventuele noodzakelijke wijzigingen als gevolg van gewijzigde Wet- en regelgeving vanuit de overheid

*De optietekeningen zijn bedoeld om een eerste indruk te geven van de opties.
De tekeningen kunnen mogelijk niet geheel representatief zijn voor de werkelijke uitvoering. Jouw definitieve bevestigde optiekeuzes vind je terug op de getekende opdrachtbevestiging.

Bergen op Zoom Walzicht F4
Dak nr. 92

Projectnr: A101880

Datum: 23-06-26
Schaal: 1 : 50