



Voorgevel

type 201 - 5718  
bouwnummer 86




Linkergevel

type 201 - 5718  
bouwnummer 86



Achtergevel

type 201 - 5718  
bouwnummer 86

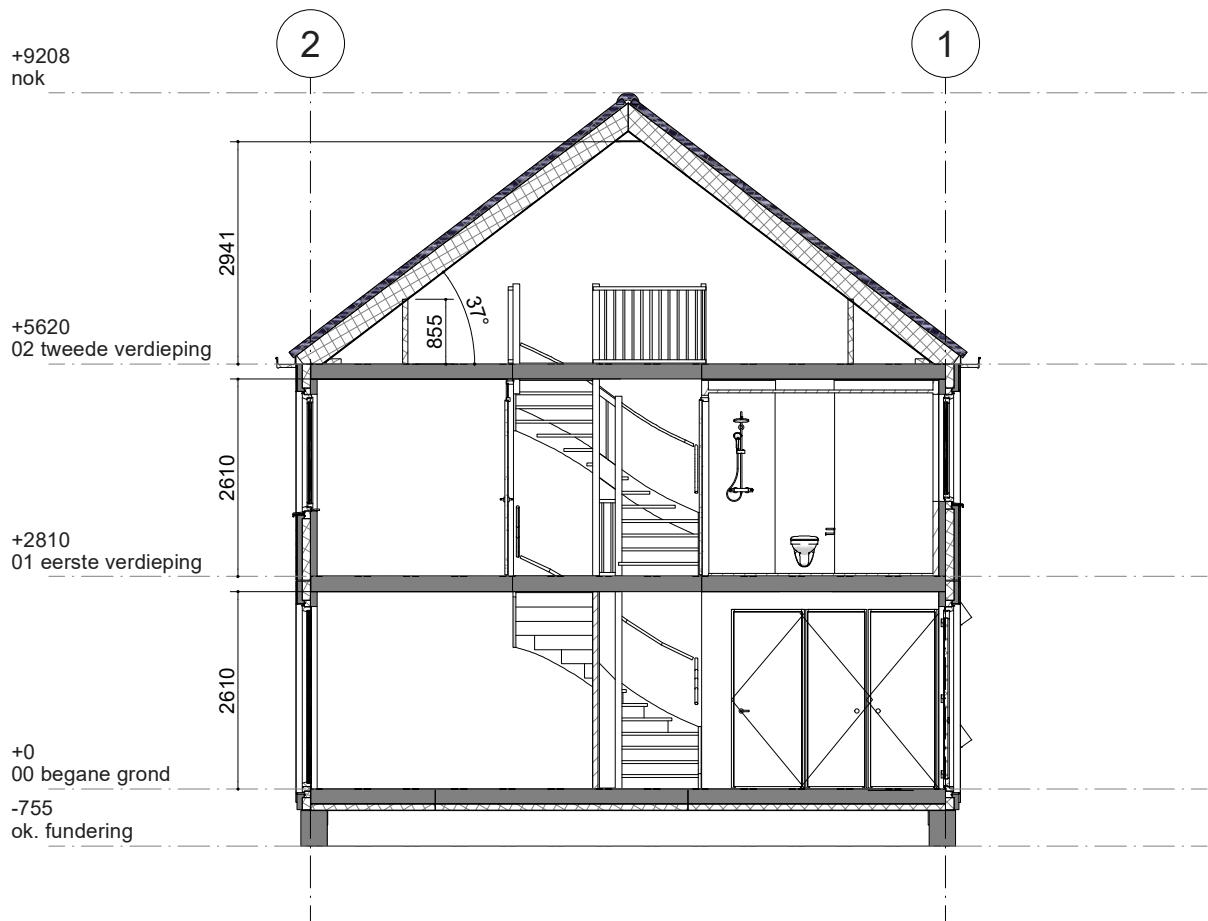

| Gegevens                |        |
|-------------------------|--------|
| Bruto inhoud            | 408 m³ |
| Gebruiksoppervlakte     | 113 m² |
| Bruto vloeroppervlakte  | 155 m² |
| Netto vloeroppervlakte* | 111 m² |

\* netto vloeroppervlakte geldt tot de 1500+ lijn

|    |    |    |    |
|----|----|----|----|
| 86 | 87 | 88 | 89 |
|----|----|----|----|

Blok I

Deze tekening is met zorg samengesteld. De op tekeningen aangegeven maten zijn circa maten. Het blijft mogelijk dat tijdens de bouwfase wijzigingen worden aangebracht als deze noodzakelijk of wenselijk zijn. Dit gebeurt alleen als de wijzigingen geen ernstige afbreuk doen aan de functionele en esthetische waarde van de woning. Daarnaast maken we een voorbehoud voor eventuele noodzakelijke wijzigingen als gevolg van gewijzigde Wet- en regelgeving vanuit de overheid


\*De optietekeningen zijn bedoeld om een eerste indruk te geven van de opties. De tekeningen kunnen mogelijk niet geheel representatief zijn voor de werkelijke uitvoering. Jouw definitieve bevestigde optiekeuzes vind je terug op de getekende opdrachtbevestiging.

Bergen op Zoom Walzicht F4  
Gevels en doorsnede nr. 86

Projectnr: A101880

Datum: 23-06-26  
Schaal: 1 : 100



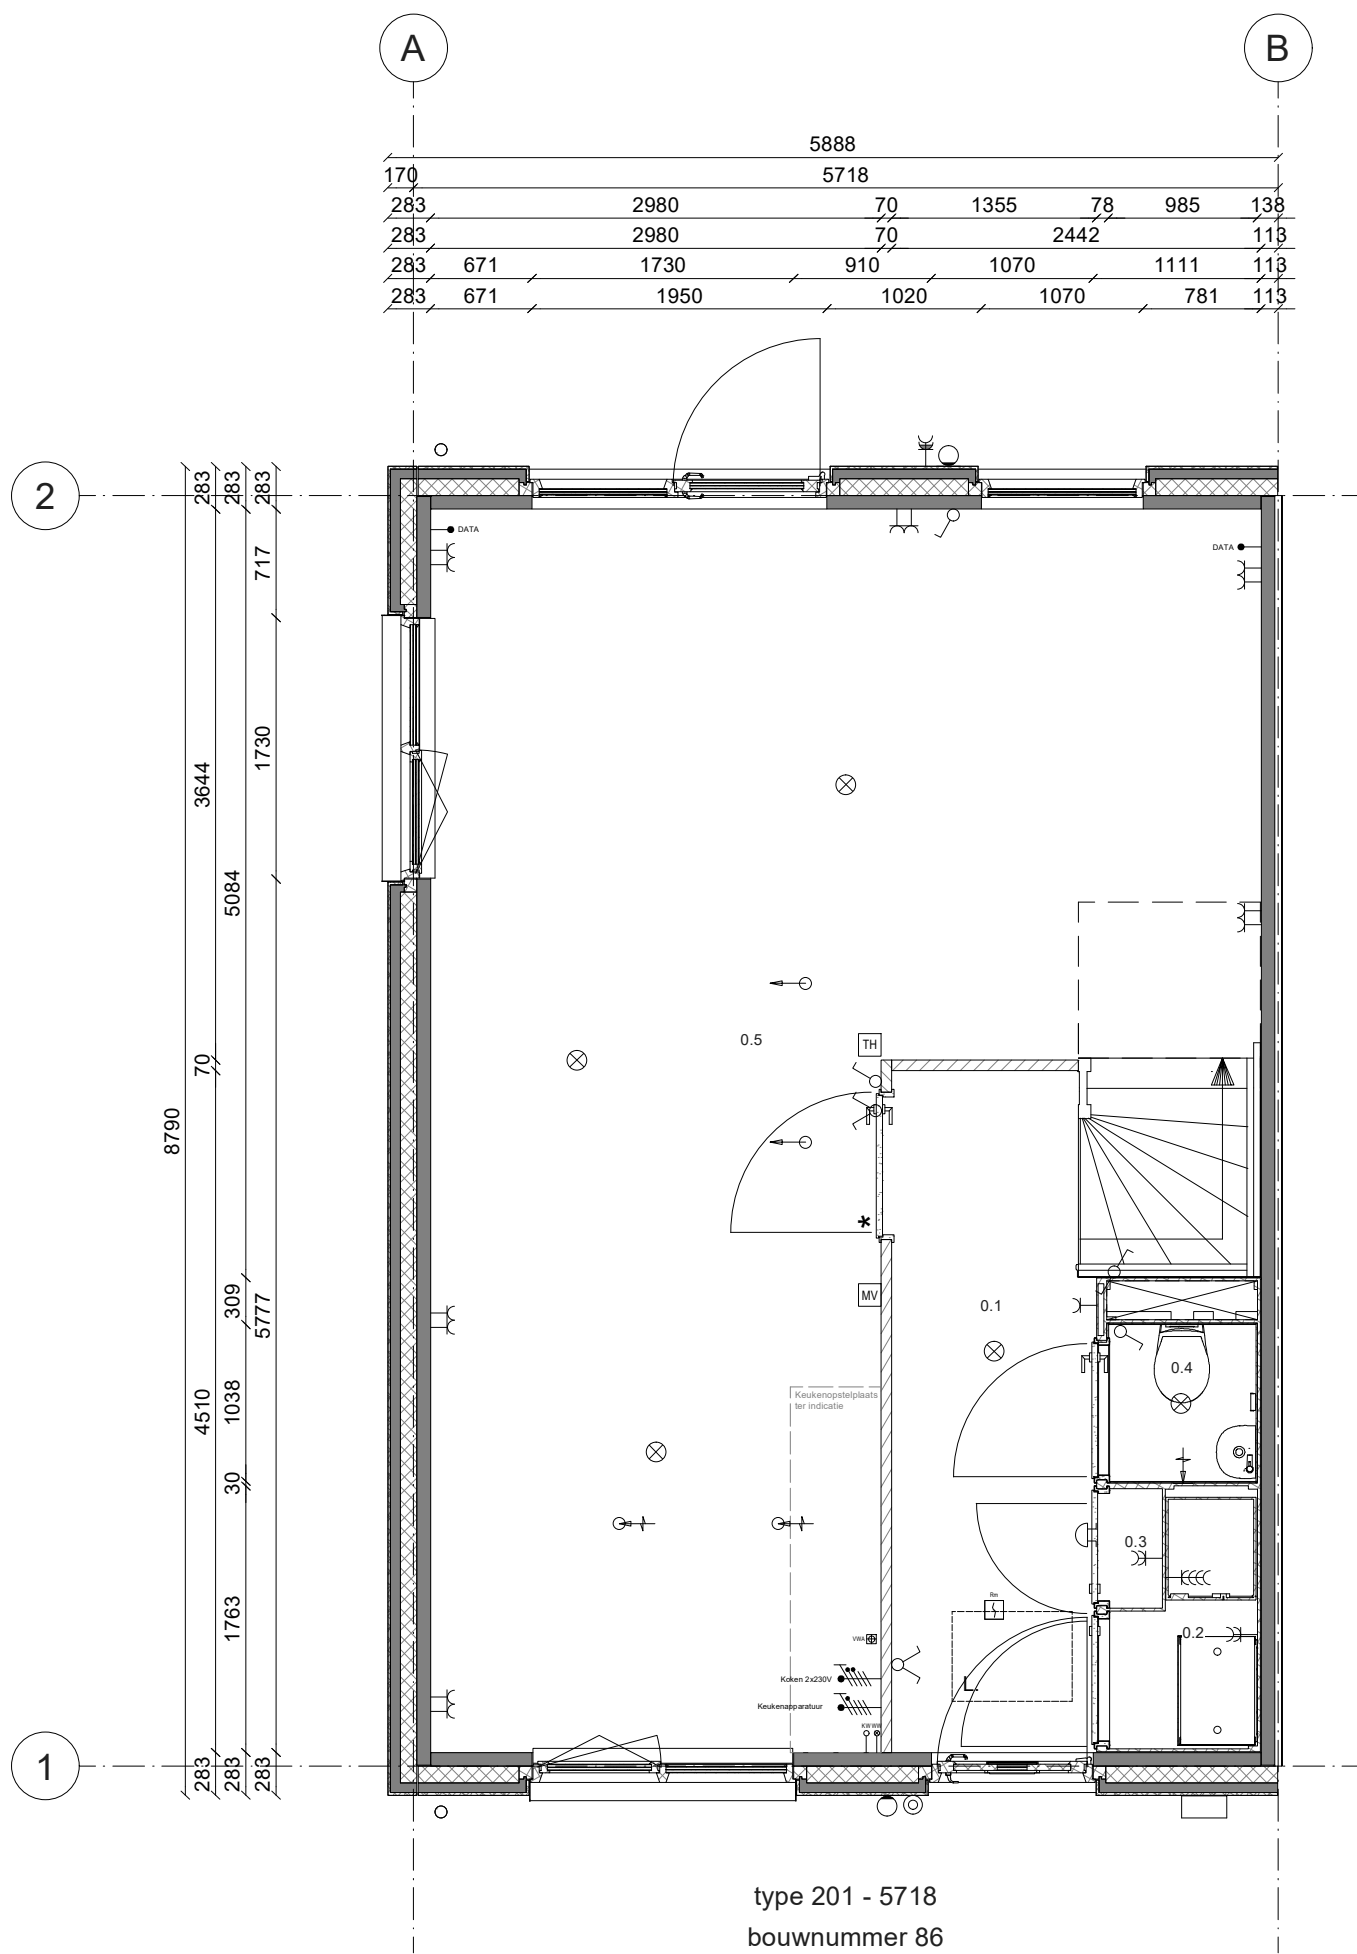

Renvooi; installaties

|   |                                           |  |                                                  |
|---|-------------------------------------------|--|--------------------------------------------------|
|   | Enkelvoudige Schakelaar                   |  | Aansluiting plafondlichtpunt                     |
|   | Serieschakelaar                           |  | Aansluiting wandlichtpunt                        |
|   | Hotelschakelaar                           |  | Aansluiting buitenlichtpunt (waterdicht)         |
|   | Enkelvoudige wandcontactdoos              |  | Dimmer                                           |
|   | Tweevoudige wandcontactdoos               |  | Aardpunt                                         |
|   | Wandcontactdoos dubbel (opbouw)           |  | Beldrukker (1050+ vloer)                         |
|   | Wandcontactdoos viervoudig (opbouw)       |  | Schel                                            |
|   | Enkelvoudige WCD t.b.v. wasmachine        |  | Rookmelder (230V)                                |
|   | Enkelvoudige WCD t.b.v. droger            |  | Afzuigpunt t.b.v. ventilatie (plafond)           |
|   | Aansluiting PV installatie 3x400V         |  | Afzuigpunt t.b.v. ventilatie (wand)              |
|   | Keukenapparatuur                          |  | Inblaasventiel t.b.v. ventilatie (plafond)       |
|   | Koken 2x230V                              |  | Inblaasventiel t.b.v. ventilatie (wand)          |
|   | Thermostaat                               |  | Buitenkraan                                      |
|   | Schakelaar mechanische ventilatie         |  | Wasmachinekraan                                  |
|   | Vuilwaterafvoer                           |  | Afgedopte koudwaterleiding                       |
|   | Grondkabel op rol (type YMKV-AS 2x2,5mm2) |  | Afgedopte warmwaterleiding                       |
|   | Buitenrooster afzuigkap                   |  | Mantelbuis (laadpaal)                            |
|   | Kalkpreventiesysteem                      |  | Leiding t.b.v. DATA / bedraad (DATA = UTP CAT-5) |
| <b>Hoogte WCD en schakelmateriaal:</b><br>- WCD in verblijfsnummers 300+ vloer<br>- Schakelaars 1050+ vloer<br>- WCD i.c.m. schakelaar 1050+ vloer |                                           |  | Wandcontactdoos dubbel (opbouw) waterdicht IP55  |

|     |           |
|-----|-----------|
| 0.1 | Hal       |
| 0.2 | Techniek  |
| 0.3 | Meterkast |
| 0.4 | Toilet    |
| 0.5 | Woonkamer |

|    |    |    |    |
|----|----|----|----|
| 86 | 87 | 88 | 89 |
|----|----|----|----|

Blok I

Deze tekening is met zorg samengesteld. De op tekeningen aangegeven maten zijn circa maten. Het blijft mogelijk dat tijdens de bouwfase wijzigingen worden aangebracht als deze noodzakelijk of wenselijk zijn. Dit gebeurt alleen als de wijzigingen geen ernstige afbreuk doen aan de functionele en esthetische waarde van de woning. Daarnaast maken we een voorbehoud voor eventuele noodzakelijke wijzigingen als gevolg van gewijzigde Wet- en regelgeving vanuit de overheid


\*De optietekeningen zijn bedoeld om een eerste indruk te geven van de opties. De tekeningen kunnen mogelijk niet geheel representatief zijn voor de werkelijke uitvoering. Jouw definitieve bevestigde optiekeuzes vind je terug op de getekende opdrachtbevestiging.

Bergen op Zoom Walzicht F4  
Begane grond nr. 86

Projectnr: A101880

Datum: 23-06-26  
Schaal: 1 : 50



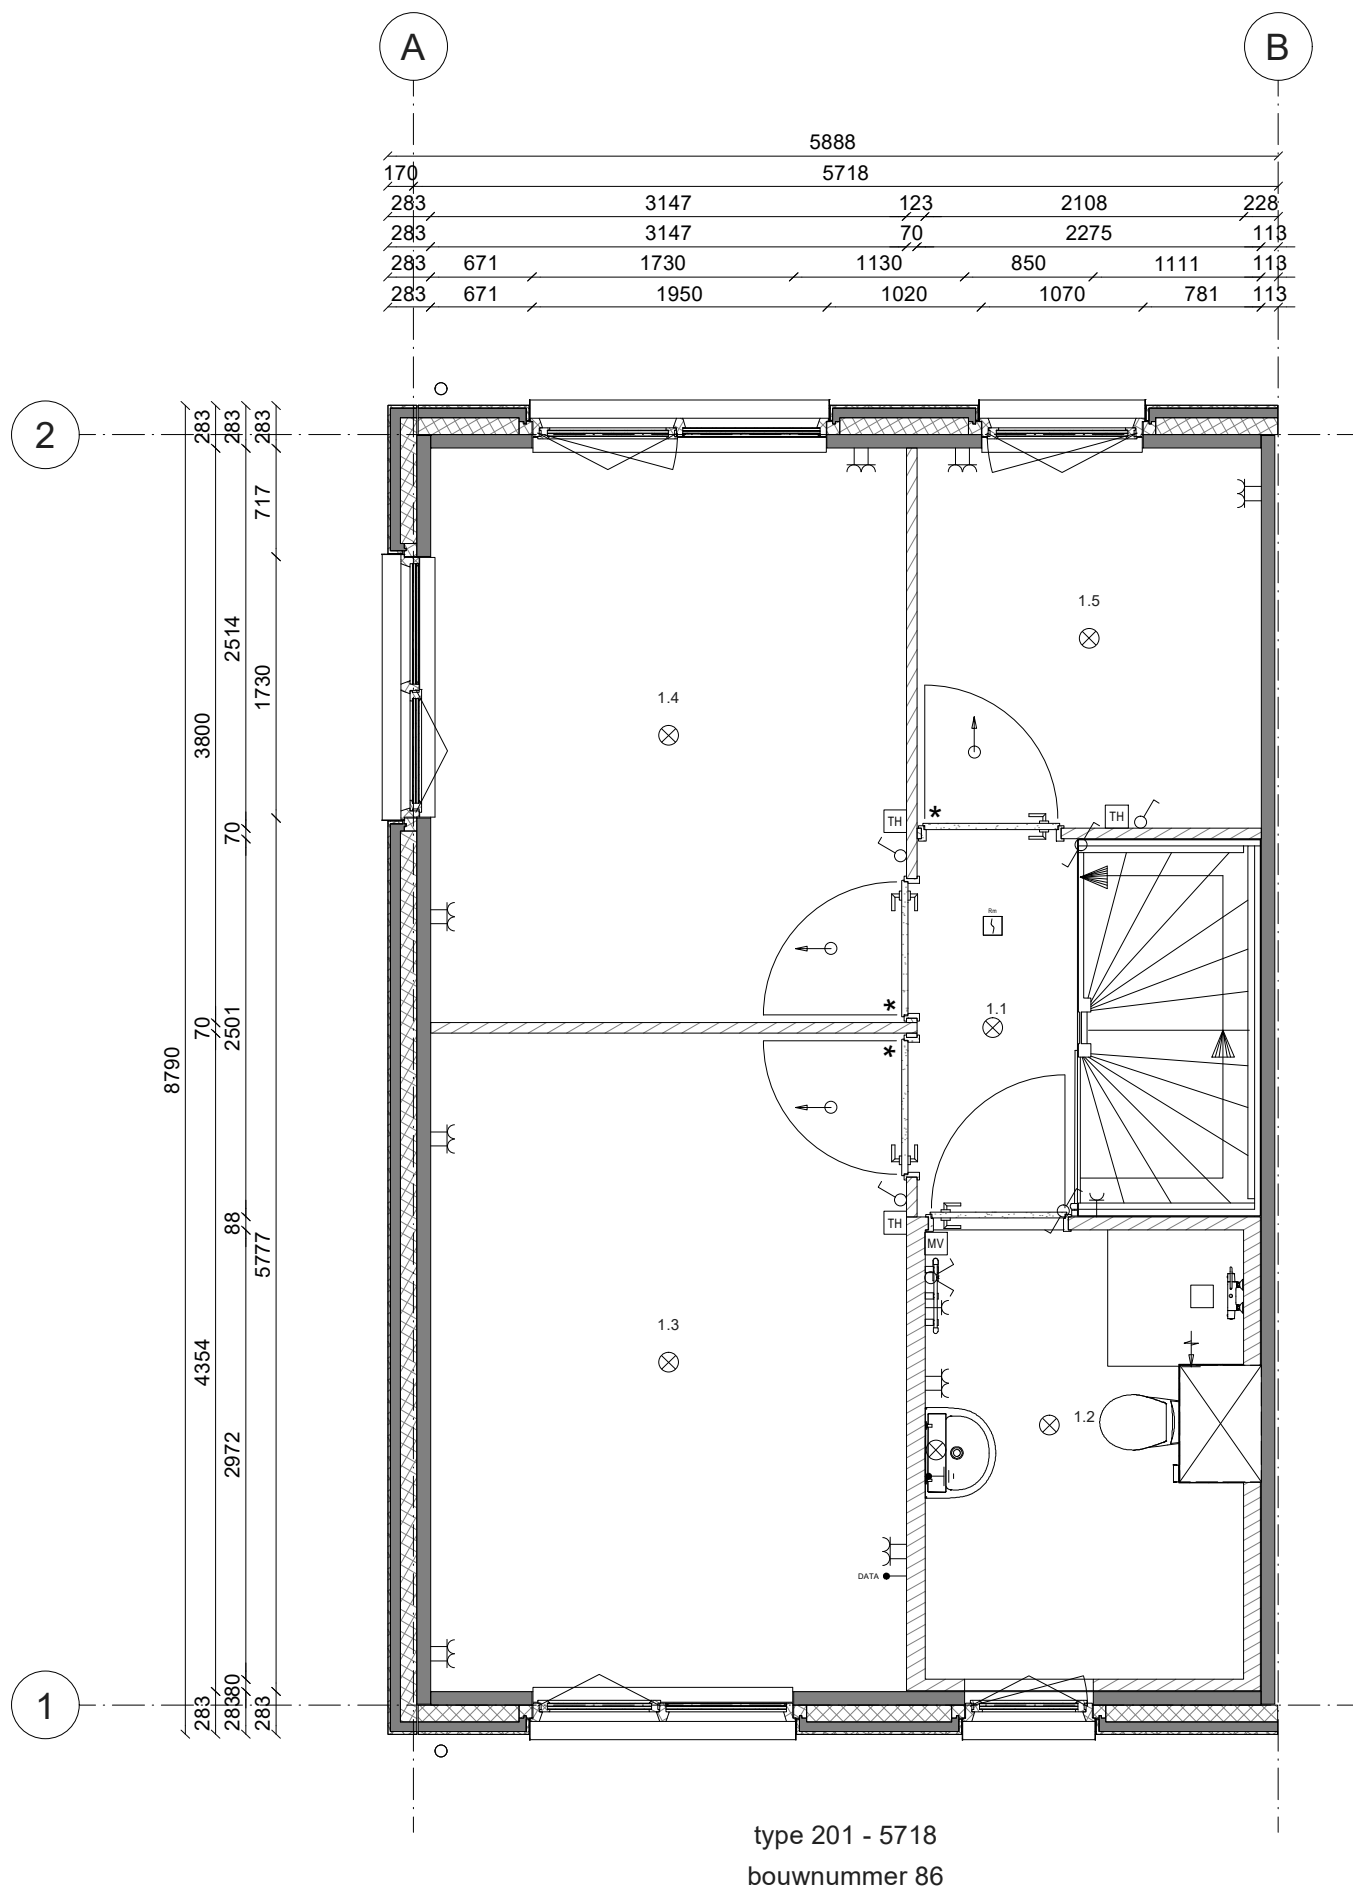

Renvooi; installaties

|   |                                           |  |                                                  |
|---|-------------------------------------------|--|--------------------------------------------------|
|   | Enkelvoudige Schakelaar                   |  | Aansluiting plafondlichtpunt                     |
|   | Serieschakelaar                           |  | Aansluiting wandlichtpunt                        |
|   | Hotelschakelaar                           |  | Aansluiting buitenlichtpunt (waterdicht)         |
|   | Enkelvoudige wandcontactdoos              |  | Dimmer                                           |
|   | Tweevoudige wandcontactdoos               |  | Aardpunt                                         |
|   | Wandcontactdoos dubbel (opbouw)           |  | Beldrukker (1050+ vloer)                         |
|   | Wandcontactdoos viervoudig (opbouw)       |  | Schel                                            |
|   | Enkelvoudige WCD t.b.v. wasmachine        |  | Rookmelder (230V)                                |
|   | Enkelvoudige WCD t.b.v. droger            |  | Afzuigpunt t.b.v. ventilatie (plafond)           |
|   | Aansluiting PV installatie 3x400V         |  | Afzuigpunt t.b.v. ventilatie (wand)              |
|   | Keukenapparatuur                          |  | Inblaasventiel t.b.v. ventilatie (plafond)       |
|   | Koken 2x230V                              |  | Inblaasventiel t.b.v. ventilatie (wand)          |
|   | Thermostaat                               |  | Buitenkraan                                      |
|   | Schakelaar mechanische ventilatie         |  | Wasmachinekraan                                  |
|   | Vuilwaterafvoer                           |  | Afgedopte koudwaterleiding                       |
|   | Grondkabel op rol (type YMKV-AS 2x2,5mm2) |  | Afgedopte warmwaterleiding                       |
|   | Buitenrooster afzuigkap                   |  | Mantelbuis (laadpaal)                            |
|   | Kalkpreventsysteem                        |  | Leiding t.b.v. DATA / bedraad (DATA = UTP CAT-5) |
| <b>Hoogte WCD en schakelmateriaal:</b><br>- WCD in verblijfsruimes 300+ vloer<br>- Schakelaars 1050+ vloer<br>- WCD i.c.m. schakelaar 1050+ vloer |                                           |  | Wandcontactdoos dubbel (opbouw) waterdicht IP55  |

|     |            |
|-----|------------|
| 1.1 | Overloop   |
| 1.2 | Badkamer   |
| 1.3 | Slaapkamer |
| 1.4 | Slaapkamer |
| 1.5 | Slaapkamer |

|    |    |    |    |
|----|----|----|----|
| 86 | 87 | 88 | 89 |
|----|----|----|----|

Blok I

Deze tekening is met zorg samengesteld. De op tekeningen aangegeven maten zijn circa maten. Het blijft mogelijk dat tijdens de bouwfase wijzigingen worden aangebracht als deze noodzakelijk of wenselijk zijn. Dit gebeurt alleen als de wijzigingen geen ernstige afbreuk doen aan de functionele en esthetische waarde van de woning. Daarnaast maken we een voorbehoud voor eventuele noodzakelijke wijzigingen als gevolg van gewijzigde Wet- en regelgeving vanuit de overheid


\*De optietekeningen zijn bedoeld om een eerste indruk te geven van de opties. De tekeningen kunnen mogelijk niet geheel representatief zijn voor de werkelijke uitvoering. Jouw definitieve bevestigde optiekeuzes vind je terug op de getekende opdrachtbevestiging.

Bergen op Zoom Walzicht F4  
1e Verdieping nr. 86

Projectnr: A101880

Datum: 23-06-26  
Schaal: 1 : 50



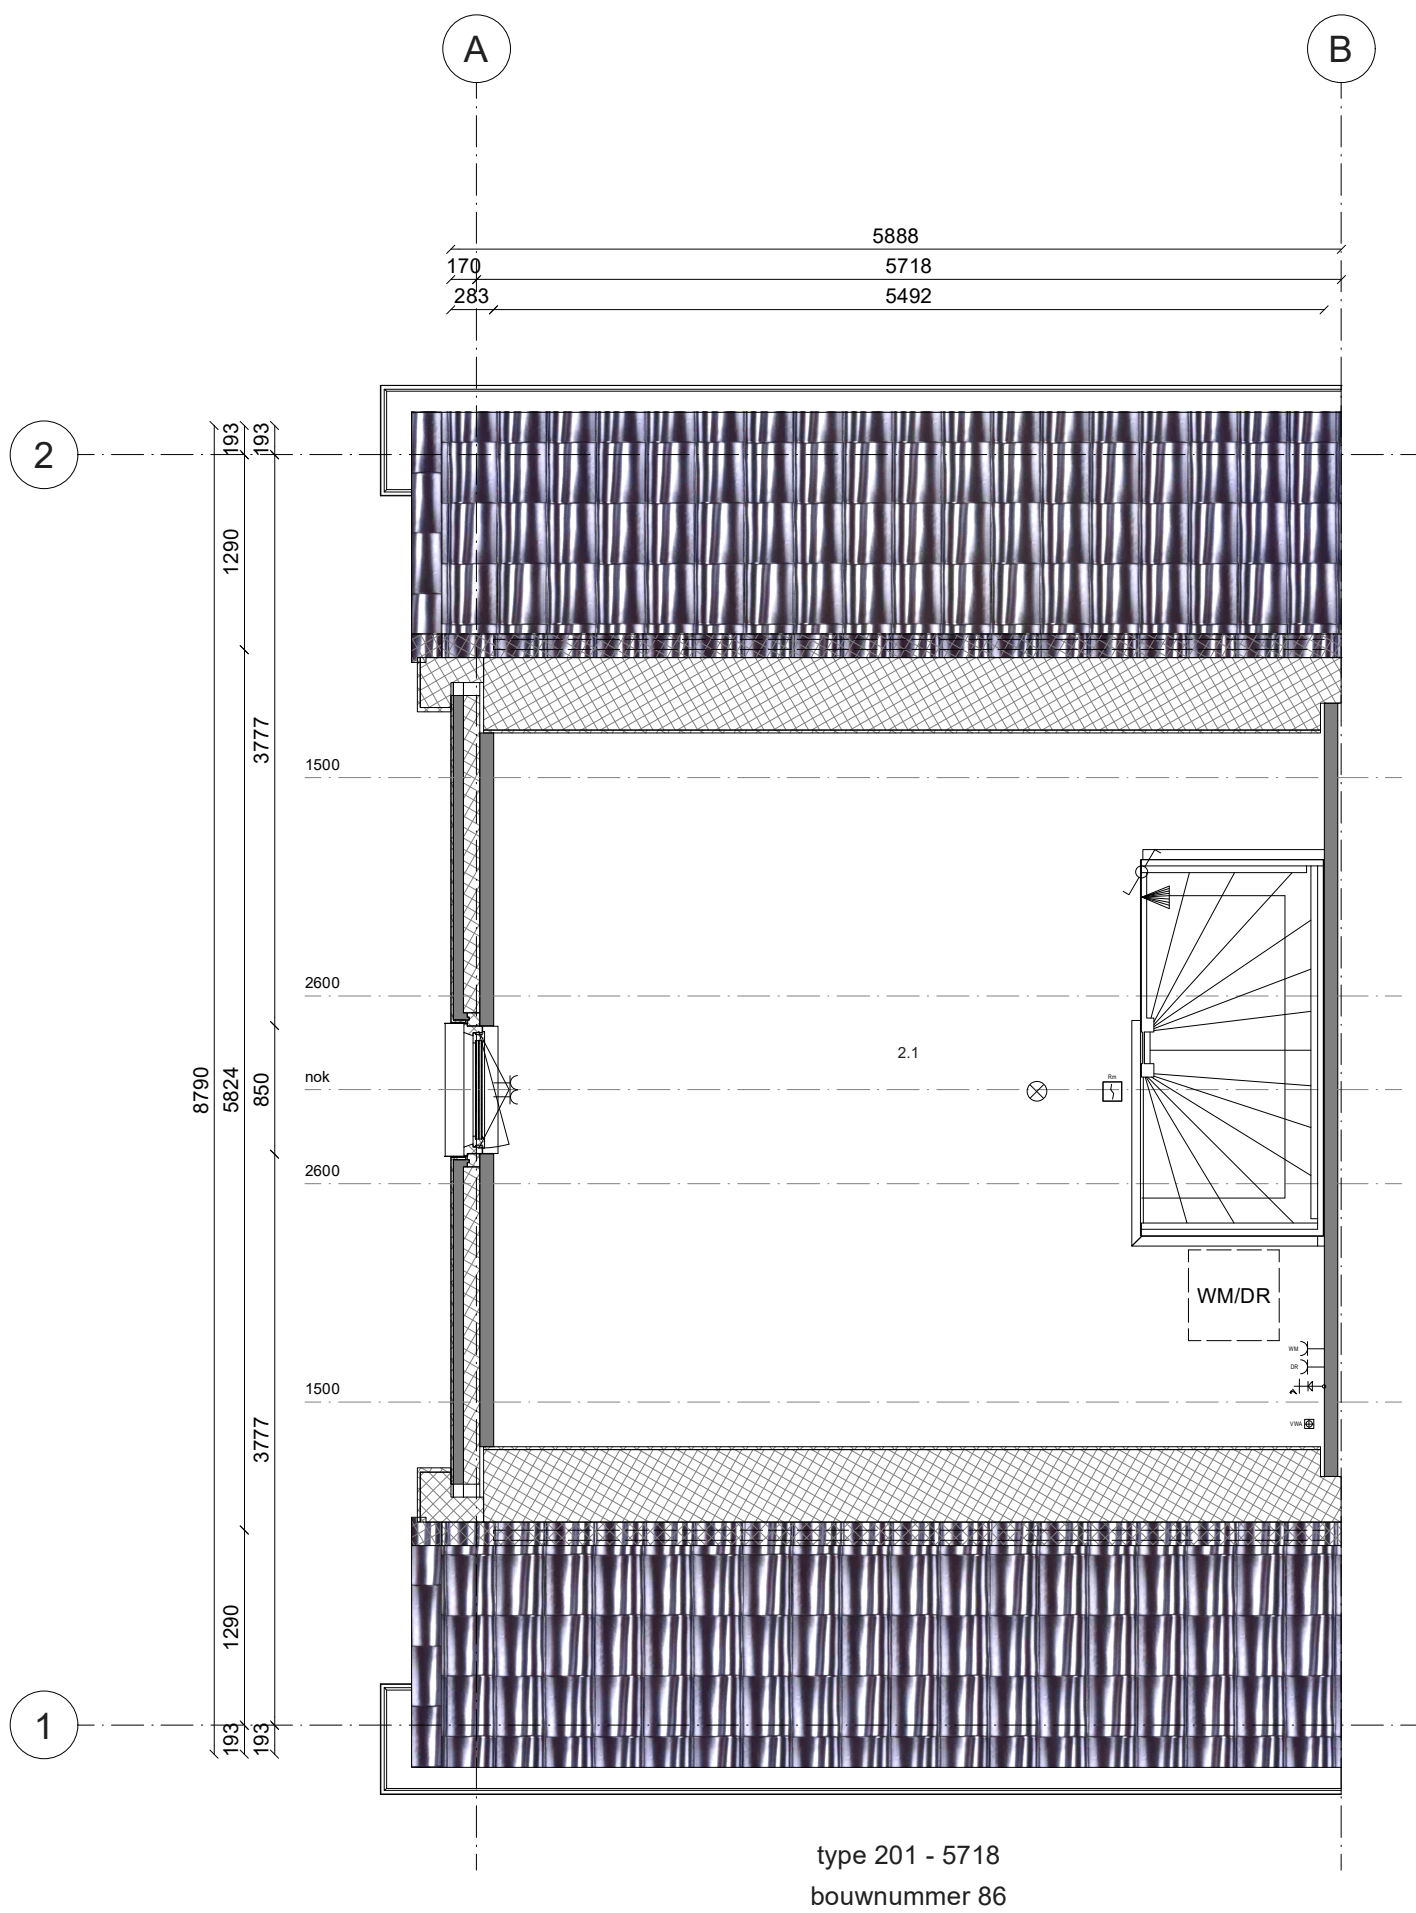

type 201 - 5718  
bouwnummer 86

Renvooi; installaties

|   |                                           |  |                                                  |
|---|-------------------------------------------|--|--------------------------------------------------|
|   | Enkelvoudige Schakelaar                   |  | Aansluiting plafondlichtpunt                     |
|   | Serieschakelaar                           |  | Aansluiting wandlichtpunt                        |
|   | Hotelschakelaar                           |  | Aansluiting buitenlichtpunt (waterdicht)         |
|   | Enkelvoudige wandcontactdoos              |  | Dimmer                                           |
|   | Tweevoudige wandcontactdoos               |  | Aardpunt                                         |
|   | Wandcontactdoos dubbel (opbouw)           |  | Belddrukker (1050+ vloer)                        |
|   | Wandcontactdoos viervoudig (opbouw)       |  | Schel                                            |
|   | Enkelvoudige WCD t.b.v. wasmachine        |  | Rookmelder (230V)                                |
|   | Enkelvoudige WCD t.b.v. droger            |  | Afzuigpunt t.b.v. ventilatie (plafond)           |
|   | Aansluiting PV installatie 3x400V         |  | Afzuigpunt t.b.v. ventilatie (wand)              |
|   | Keukenapparatuur                          |  | Inblaasventiel t.b.v. ventilatie (plafond)       |
|   | Koken 2x230V                              |  | Inblaasventiel t.b.v. ventilatie (wand)          |
|   | Thermostaat                               |  | Buitenkraan                                      |
|   | Schakelaar mechanische ventilatie         |  | Wasmachinekraan                                  |
|   | Vuilwaterafvoer                           |  | Afgedopte koudwaterleiding                       |
|   | Grondkabel op rol (type YMKV-AS 2x2,5mm2) |  | Afgedopte warmwaterleiding                       |
|   | Buitenrooster afzuigkap                   |  | Mantelbuis (laadpaal)                            |
|   | Kalkpreventiesysteem                      |  | Leiding t.b.v. DATA / bedraad (DATA = UTP CAT-5) |
| <b>Hoogte WCD en schakelmateriaal:</b><br>- WCD in verblijfsruimes 300+ vloer<br>- Schakelaars 1050+ vloer<br>- WCD i.c.m. schakelaar 1050+ vloer |                                           |  | Wandcontactdoos dubbel (opbouw) waterdicht IP55  |

|     |        |
|-----|--------|
| 2.1 | Zolder |
|-----|--------|

|    |    |    |    |
|----|----|----|----|
| 86 | 87 | 88 | 89 |
|----|----|----|----|

Blok I

Deze tekening is met zorg samengesteld. De op tekeningen aangegeven maten zijn circa maten. Het blijft mogelijk dat tijdens de bouwfase wijzigingen worden aangebracht als deze noodzakelijk of wenselijk zijn. Dit gebeurt alleen als de wijzigingen geen ernstige afbreuk doen aan de functionele en esthetische waarde van de woning. Daarnaast maken we een voorbehoud voor eventuele noodzakelijke wijzigingen als gevolg van gewijzigde Wet- en regelgeving vanuit de overheid


\*De optietekeningen zijn bedoeld om een eerste indruk te geven van de opties. De tekeningen kunnen mogelijk niet geheel representatief zijn voor de werkelijke uitvoering. Jouw definitieve bevestigde optiekeuzes vind je terug op de getekende opdrachtbevestiging.

Bergen op Zoom Walzicht F4  
2e Verdieping nr. 86

Projectnr: A101880

Datum: 23-06-26  
Schaal: 1 : 50



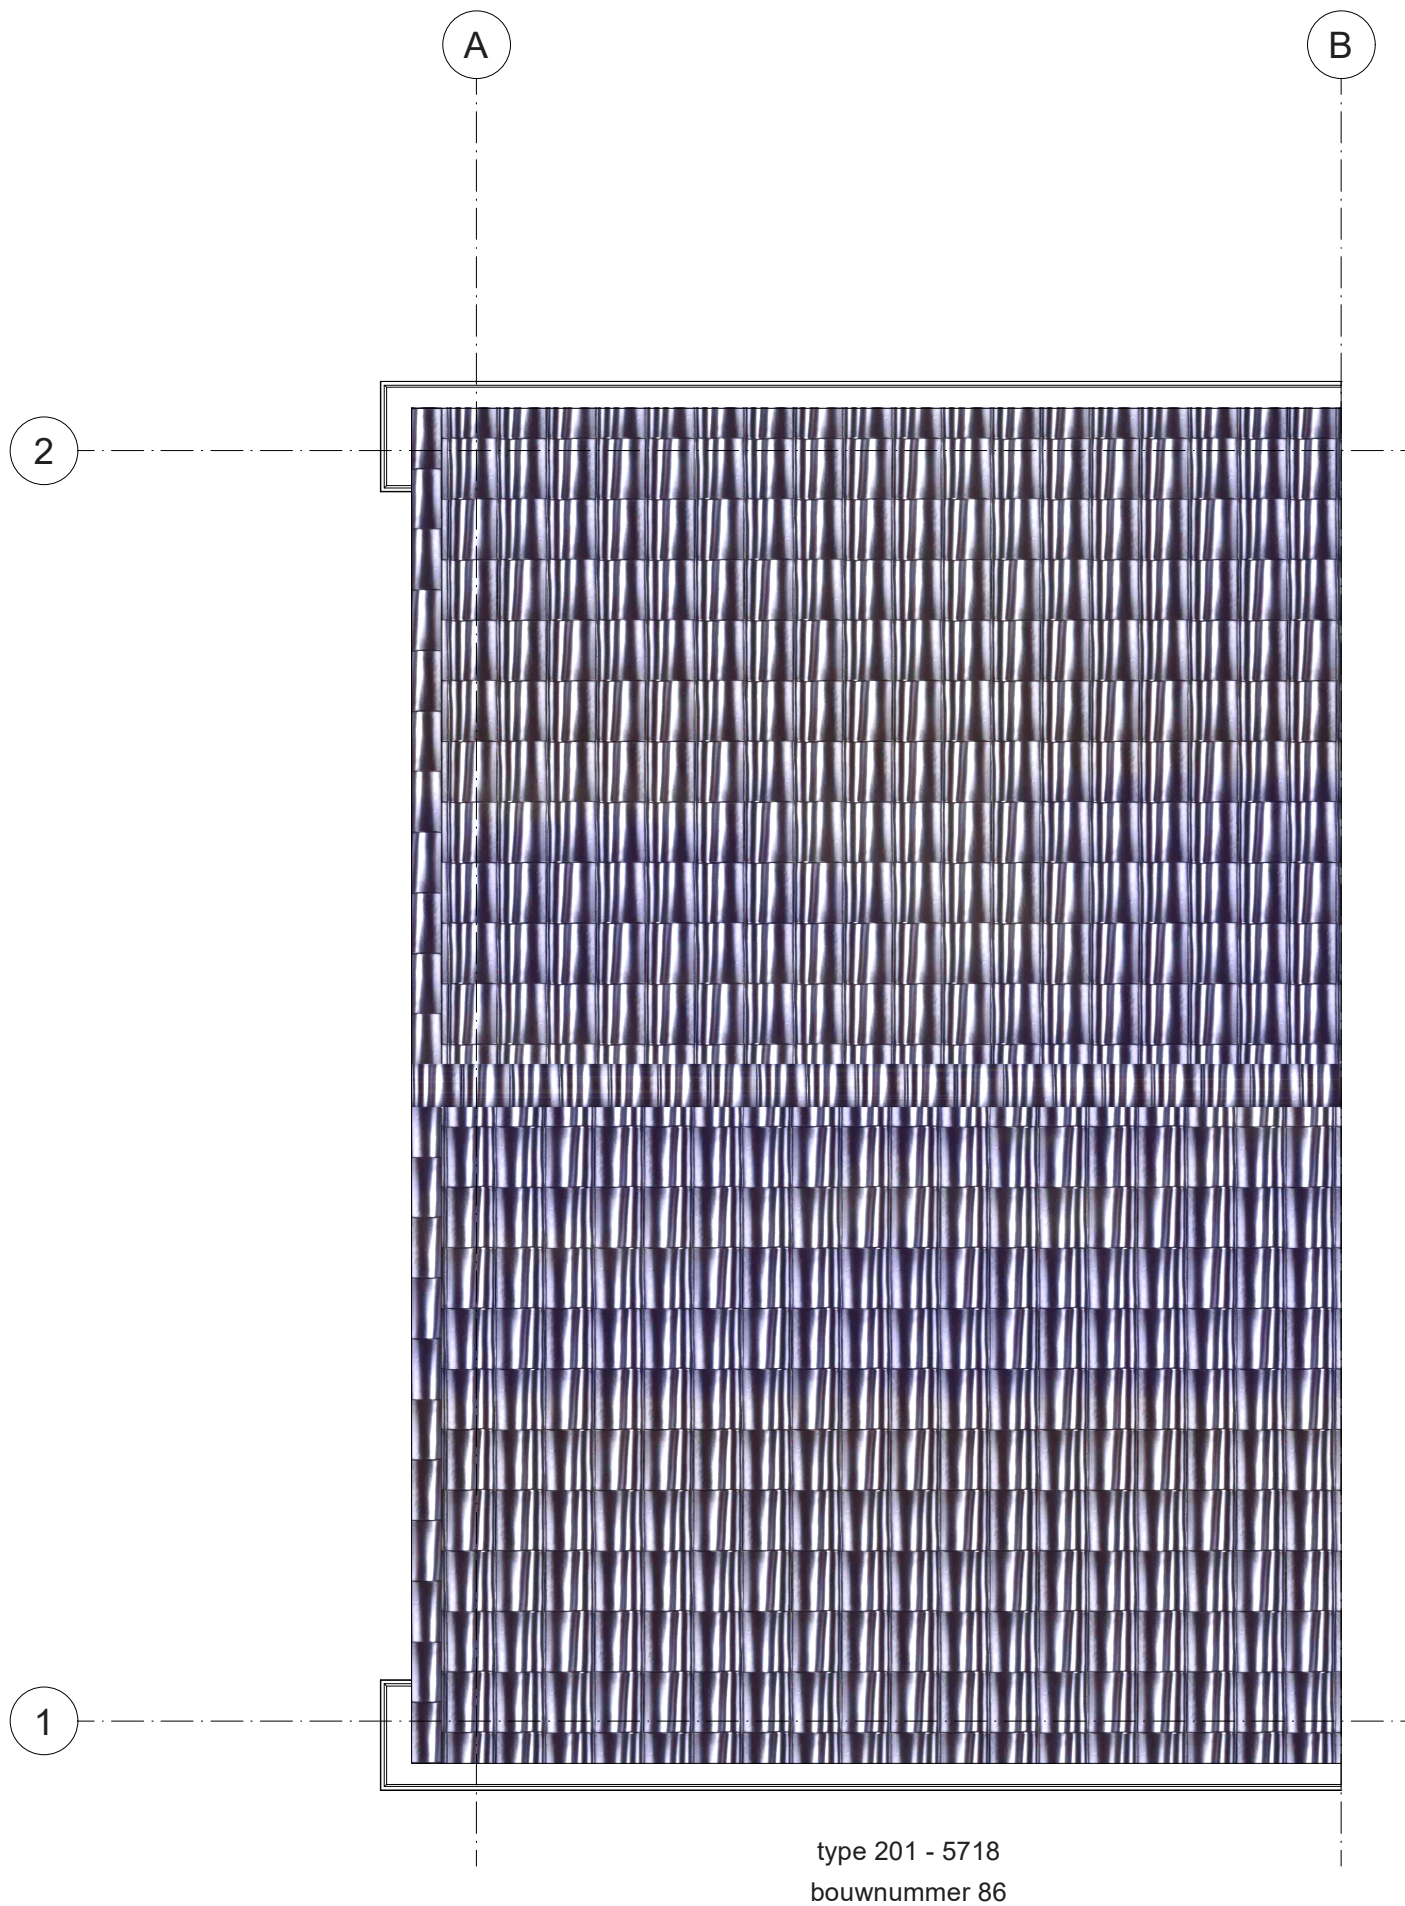

|    |    |    |    |
|----|----|----|----|
| 86 | 87 | 88 | 89 |
|----|----|----|----|

Blok I

Deze tekening is met zorg samengesteld. De op tekeningen aangegeven maten zijn circa maten. Het blijft mogelijk dat tijdens de bouwphase wijzigingen worden aangebracht als deze noodzakelijk of wenselijk zijn. Dit gebeurt alleen als de wijzigingen geen ernstige afbreuk doen aan de functionele en esthetische waarde van de woning. Daarnaast maken we een voorbehoud voor eventuele noodzakelijke wijzigingen als gevolg van gewijzigde Wet- en regelgeving vanuit de overheid

\*De optietekeningen zijn bedoeld om een eerste indruk te geven van de opties. De tekeningen kunnen mogelijk niet geheel representatief zijn voor de werkelijke uitvoering. Jouw definitieve bevestigde optiekeuzes vind je terug op de getekende opdrachtbevestiging.

Bergen op Zoom Walzicht F4  
Dak nr. 86

Projectnr: A101880

Datum: 23-06-26  
Schaal: 1 : 50

