Voorgevel

type 301 - 5498
bouwnummer 85

Rechtergevel

type 301 - 5498
bouwnummer 85

Achtergevel

type 301 - 5498
bouwnummer 85

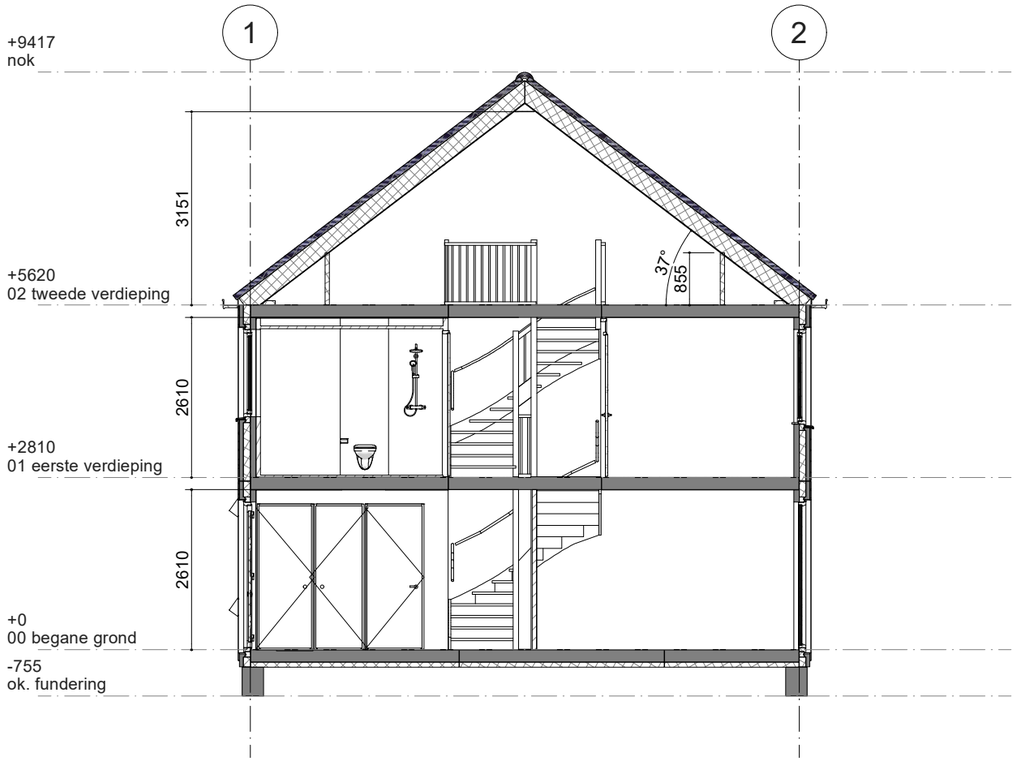

Gegevens	
Bruto inhoud	423 m³
Gebruiksoppervlakte	117 m²
Bruto vloeroppervlakte	159 m²
Netto vloeroppervlakte*	115 m²

* netto vloeroppervlakte geldt tot de 1500+ lijn

80	81	82	83	84	85

Blok H

Deze tekening is met zorg samengesteld. De op tekeningen aangegeven maten zijn circa maten. Het blijft mogelijk dat tijdens de bouwfase wijzigingen worden aangebracht als deze noodzakelijk of wenselijk zijn. Dit gebeurt alleen als de wijzigingen geen ernstige afbreuk doen aan de functionele en esthetische waarde van de woning. Daarnaast maken we een voorbehoud voor eventuele noodzakelijke wijzigingen als gevolg van gewijzigde Wet- en regelgeving vanuit de overheid

*De optietekeningen zijn bedoeld om een eerste indruk te geven van de opties.
De tekeningen kunnen mogelijk niet geheel representatief zijn voor de werkelijke uitvoering. Jouw definitieve bevestigde optiekeuzes vind je terug op de getekende opdrachtbevestiging.

Bergen op Zoom Walzicht F4
Gevels en doorsnede nr. 85

Projectnr: A101880

Datum: 23-06-26
Schaal: 1 : 100

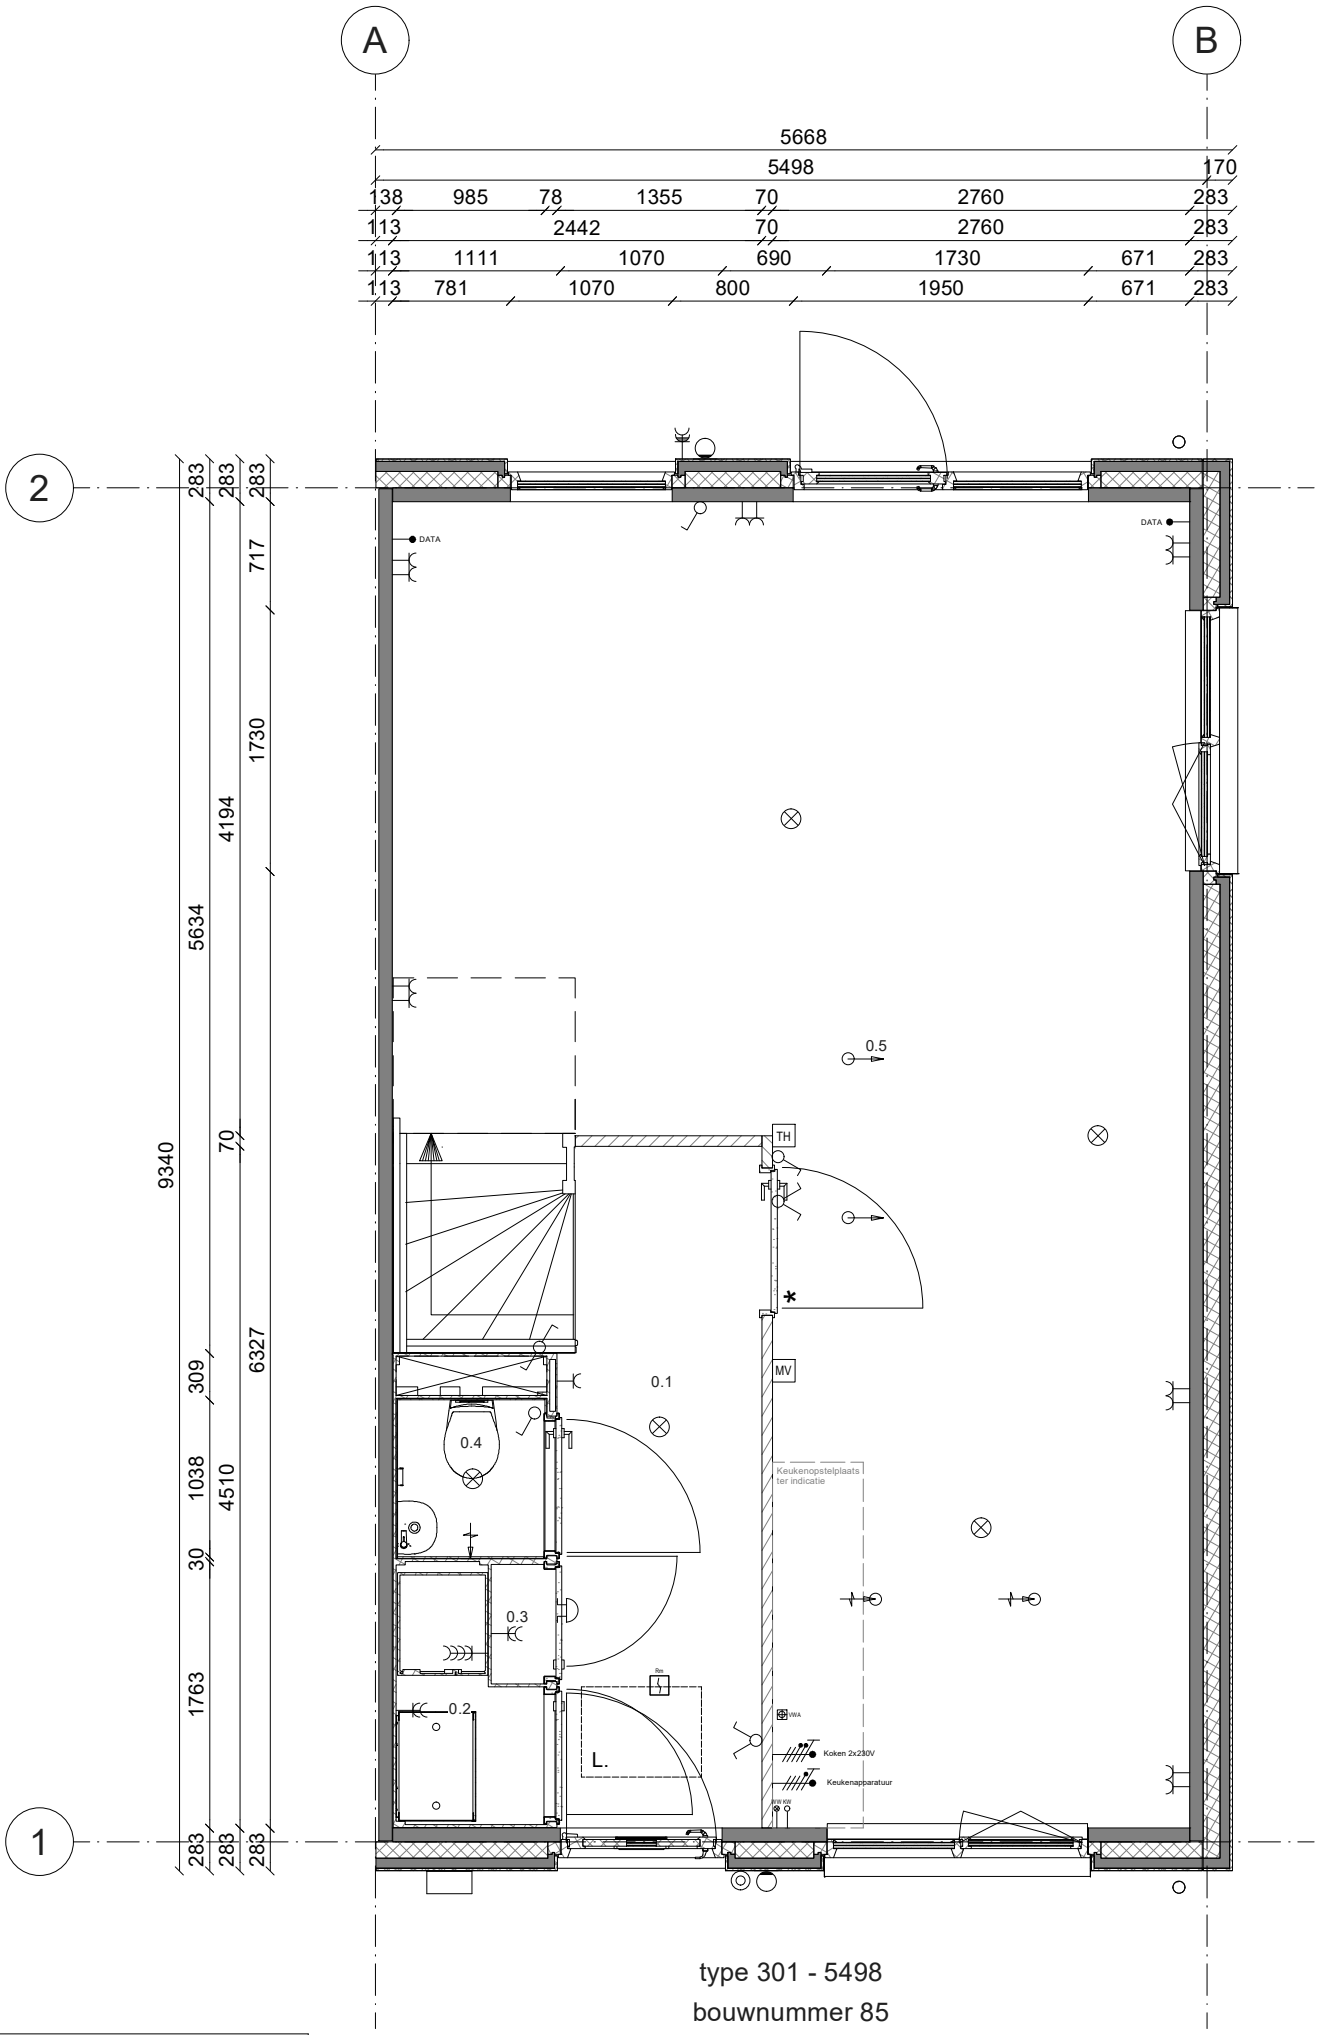

type 301 - 5498
bouwnummer 85

Renvooi; installaties

Enkelvoudige Schakelaar	Aansluiting plafondlichtpunt
Serieschakelaar	Aansluiting wandlichtpunt
Hotelschakelaar	Aansluiting buitenlichtpunt (waterdicht)
Enkelvoudige wandcontactdoos	Dimmer
Tweevoudige wandcontactdoos	Aardpunt
Wandcontactdoos dubbel (opbouw)	Beldrukker (1050+ vloer)
Wandcontactdoos viervoudig (opbouw)	Schel
WM Enkelvoudige WCD t.b.v. wasmachine	Rm Rookmelder (230V)
DR Enkelvoudige WCD t.b.v. droger	Afzuigpunt t.b.v. ventilatie (plafond)
Aansluiting PV installatie 3x400V	Afzuigpunt t.b.v. ventilatie (wand)
Keukenaparatuur	Inblaasventiel t.b.v. ventilatie (plafond)
Koken 2x230V	Inblaasventiel t.b.v. ventilatie (wand)
TH Thermostaat	Buitenkraan
MV Schakelaar mechanische ventilatie	Wasmachinekraan
VWA Vuilwaterafvoer	KW Afgedopte koudwaterleiding
Grondkabel op rol (type YMVK-AS 2x2,5mm2)	WW Afgedopte warmwaterleiding
Buitenrooster afzuigkap	MB Mantelbuis (laadpaal)
Kalk Kalkpreventiesysteem	DATA Leiding t.b.v. DATA / bedraad (DATA = UTP CAT-5)
Hoogte WCD en schakelmateriaal: - WCD in verblijfsruimes 300+ vloer - Schakelaars 1050+ vloer - WCD i.c.m. schakelaar 1050+ vloer	Wandcontactdoos dubbel (opbouw) waterdicht IP55

0.1	Hal
0.2	Techniek
0.3	Meterkast
0.4	Toilet
0.5	Woonkamer

80	81	82	83	84	85

Blok H

Deze tekening is met zorg samengesteld. De op tekeningen aangegeven maten zijn circa maten. Het blijft mogelijk dat tijdens de bouwfase wijzigingen worden aangebracht als deze noodzakelijk of wenselijk zijn. Dit gebeurt alleen als de wijzigingen geen ernstige afbreuk doen aan de functionele en esthetische waarde van de woning. Daarnaast maken we een voorbehoud voor eventuele noodzakelijke wijzigingen als gevolg van gewijzigde Wet- en regelgeving vanuit de overheid

*De optietekeningen zijn bedoeld om een eerste indruk te geven van de opties.
De tekeningen kunnen mogelijk niet geheel representatief zijn voor de werkelijke uitvoering. Jouw definitieve bevestigde optiekeuzes vind je terug op de getekende opdrachtbevestiging.

Bergen op Zoom Walzicht F4

Begane grond nr. 85

Projectnr: A101880

Datum: 23-06-26

Schaal: 1 : 50

wonen fijn

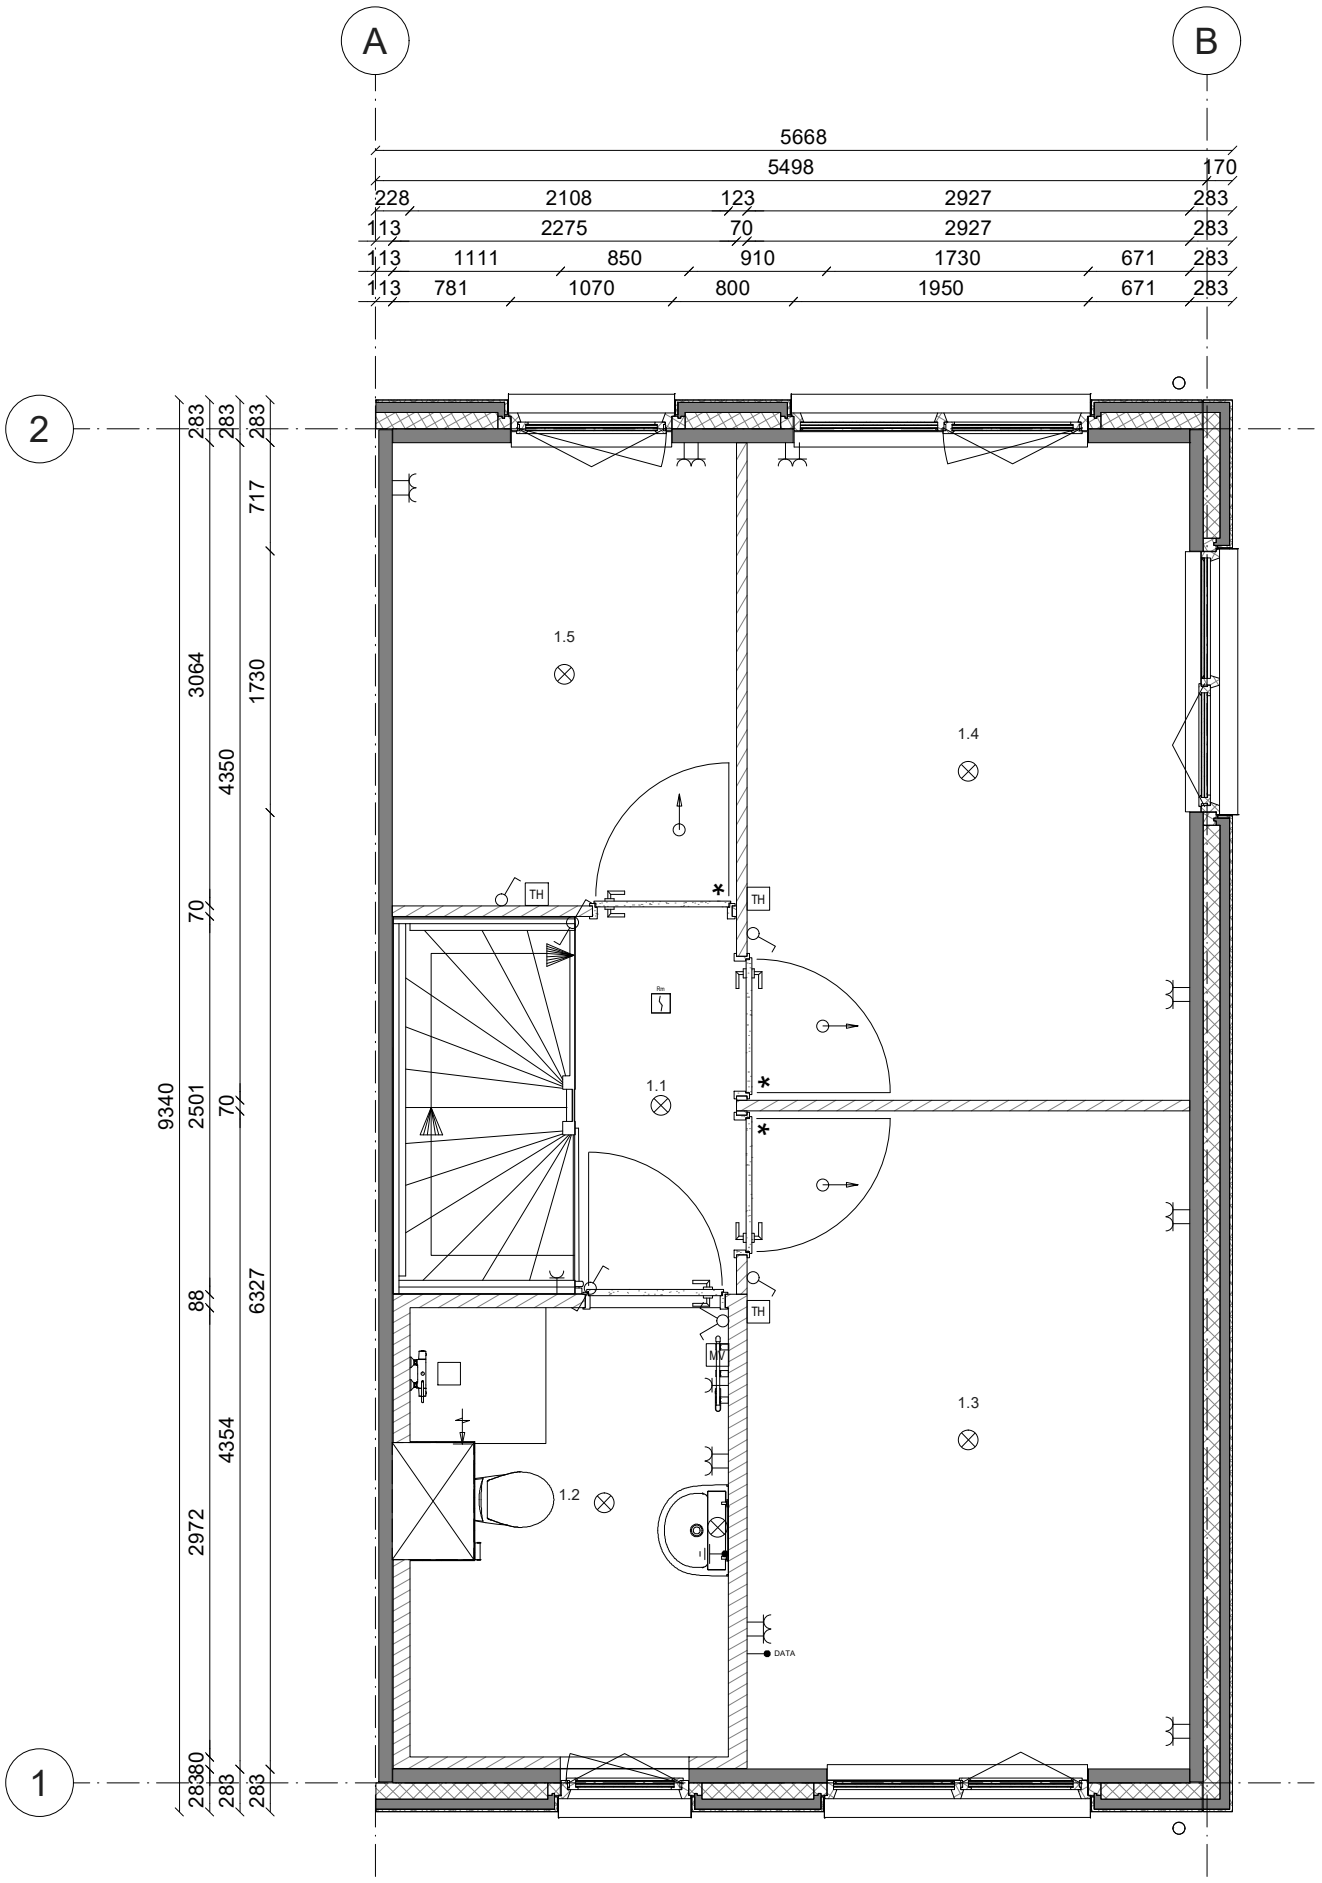

type 301 - 5498
bouwnummer 85

Renvooi; installaties

	Enkelvoudige Schakelaar		Aansluiting plafondlichtpunt
	Serieschakelaar		Aansluiting wandlichtpunt
	Hotelschakelaar		Aansluiting buitenlichtpunt (waterdicht)
	Enkelvoudige wandcontactdoos		Dimmer
	Tweevoudige wandcontactdoos		Aardpunt
	Wandcontactdoos dubbel (opbouw)		Beldrukker (1050+ vloer)
	Wandcontactdoos viervoudig (opbouw)		Schel
WM	Enkelvoudige WCD t.b.v. wasmachine	Rm	Rookmelder (230V)
DR	Enkelvoudige WCD t.b.v. droger		Afzuigpunt t.b.v. ventilatie (plafond)
	Aansluiting PV installatie 3x400V		Afzuigpunt t.b.v. ventilatie (wand)
	Keukenaparatuur		Inblaasventiel t.b.v. ventilatie (plafond)
	Koken 2x230V		Inblaasventiel t.b.v. ventilatie (wand)
TH	Thermostaat		Buitenkraan
MV	Schakelaar mechanische ventilatie		Wasmachinekraan
VWA	Vuilwaterafvoer	KW	Afgedopte koudwaterleiding
	Grondkabel op rol (type YMVK-AS 2x2,5mm2)	WW	Afgedopte warmwaterleiding
	Buitenrooster afzuigkap	MB	Mantelbuis (laadpaal)
Kalk	Kalkpreventiesysteem	DATA	Leiding t.b.v. DATA / bedraad (DATA = UTP CAT-5)
			Wandcontactdoos dubbel (opbouw) waterdicht IP55

Hoogte WCD en schakelmateriaal:
- WCD in verblijfsruimes 300+ vloer
- Schakelaars 1050+ vloer
- WCD i.c.m. schakelaar 1050+ vloer

1.1	Overloop
1.2	Badkamer
1.3	Slaapkamer
1.4	Slaapkamer
1.5	Slaapkamer

80	81	82	83	84	85

Blok H

Deze tekening is met zorg samengesteld. De op tekeningen aangegeven maten zijn circa maten. Het blijft mogelijk dat tijdens de bouwfase wijzigingen worden aangebracht als deze noodzakelijk of wenselijk zijn. Dit gebeurt alleen als de wijzigingen geen ernstige afbreuk doen aan de functionele en esthetische waarde van de woning. Daarnaast maken we een voorbehoud voor eventuele noodzakelijke wijzigingen als gevolg van gewijzigde Wet- en regelgeving vanuit de overheid

*De optietekeningen zijn bedoeld om een eerste indruk te geven van de opties.
De tekeningen kunnen mogelijk niet geheel representatief zijn voor de werkelijke uitvoering. Jouw definitieve bevestigde optiekeuzes vind je terug op de getekende opdrachtbevestiging.

Bergen op Zoom Walzicht F4
1e Verdieping nr. 85

Projectnr: A101880

Datum: 23-06-26
Schaal: 1 : 50

wonen fijn

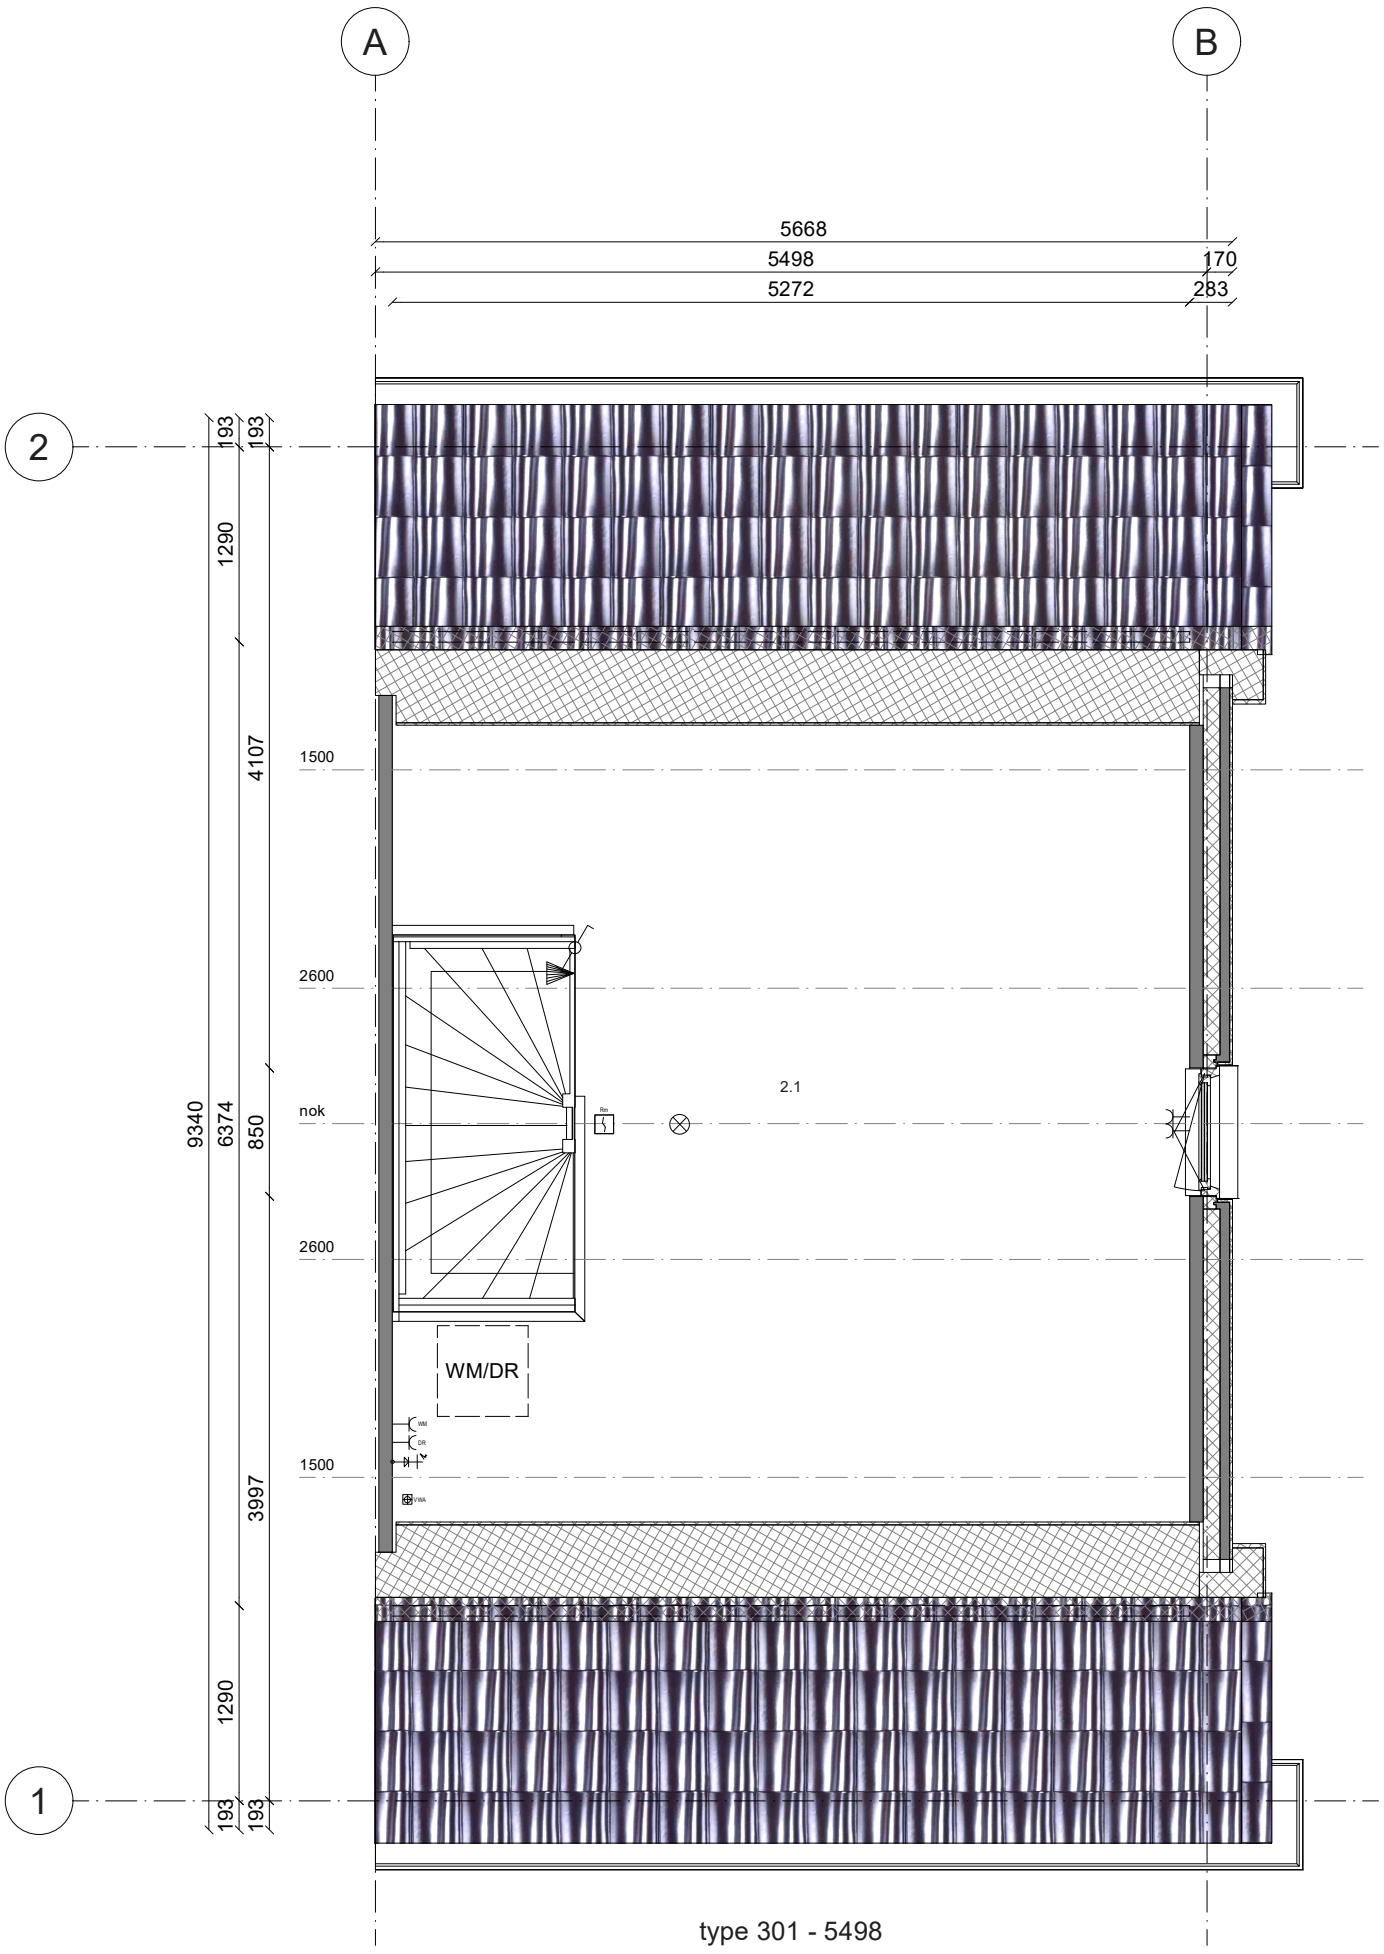

Renvooi; installaties

Enkelvoudige Schakelaar	Aansluiting plafondlichtpunt
Serieschakelaar	Aansluiting wandlichtpunt
Hotelschakelaar	Aansluiting buitenlichtpunt (waterdicht)
Enkelvoudige wandcontactdoos	Dimmer
Tweevoudige wandcontactdoos	Aardpunt
Wandcontactdoos dubbel (opbouw)	Beldrukker (1050+ vloer)
Wandcontactdoos viervoudig (opbouw)	Schel
WM Enkelvoudige WCD t.b.v. wasmachine	Rm Rookmelder (230V)
DR Enkelvoudige WCD t.b.v. droger	Afzuigpunt t.b.v. ventilatie (plafond)
Aansluiting PV installatie 3x400V	Afzuigpunt t.b.v. ventilatie (wand)
Keukenaparatuur	Inblaasventiel t.b.v. ventilatie (plafond)
Koken 2x230V	Inblaasventiel t.b.v. ventilatie (wand)
TH Thermostaat	Buitenkraan
MV Schakelaar mechanische ventilatie	Wasmachinekraan
VWA Vuilwaterafvoer	KW Afgedopte koudwaterleiding
Grondkabel op rol (type YMVK-AS 2x2,5mm2)	WW Afgedopte warmwaterleiding
Buitenrooster afzuigkap	MB Mantelbuis (laadpaal)
Kalk Kalkpreventiesysteem	DATA Leiding t.b.v. DATA / bedraad (DATA = UTP CAT-5)
Hoogte WCD en schakelmateriaal: - WCD in verblijfsruimes 300+ vloer - Schakelaars 1050+ vloer - WCD i.c.m. schakelaar 1050+ vloer	Wandcontactdoos dubbel (opbouw) waterdicht IP55

2.1	Zolder

80	81	82	83	84	85

Blok H

Deze tekening is met zorg samengesteld. De op tekeningen aangegeven maten zijn circa maten. Het blijft mogelijk dat tijdens de bouwfase wijzigingen worden aangebracht als deze noodzakelijk of wenselijk zijn. Dit gebeurt alleen als de wijzigingen geen ernstige afbreuk doen aan de functionele en esthetische waarde van de woning. Daarnaast maken we een voorbehoud voor eventuele noodzakelijke wijzigingen als gevolg van gewijzigde Wet- en regelgeving vanuit de overheid

*De optietekeningen zijn bedoeld om een eerste indruk te geven van de opties.
De tekeningen kunnen mogelijk niet geheel representatief zijn voor de werkelijke uitvoering.
Jouw definitieve bevestigde optiekeuzes vind je terug op de getekende opdrachtbevestiging.

Bergen op Zoom Walzicht F4

2e Verdieping nr. 85

Projectnr: A101880

Datum: 23-06-26

Schaal: 1 : 50

wonen fijn

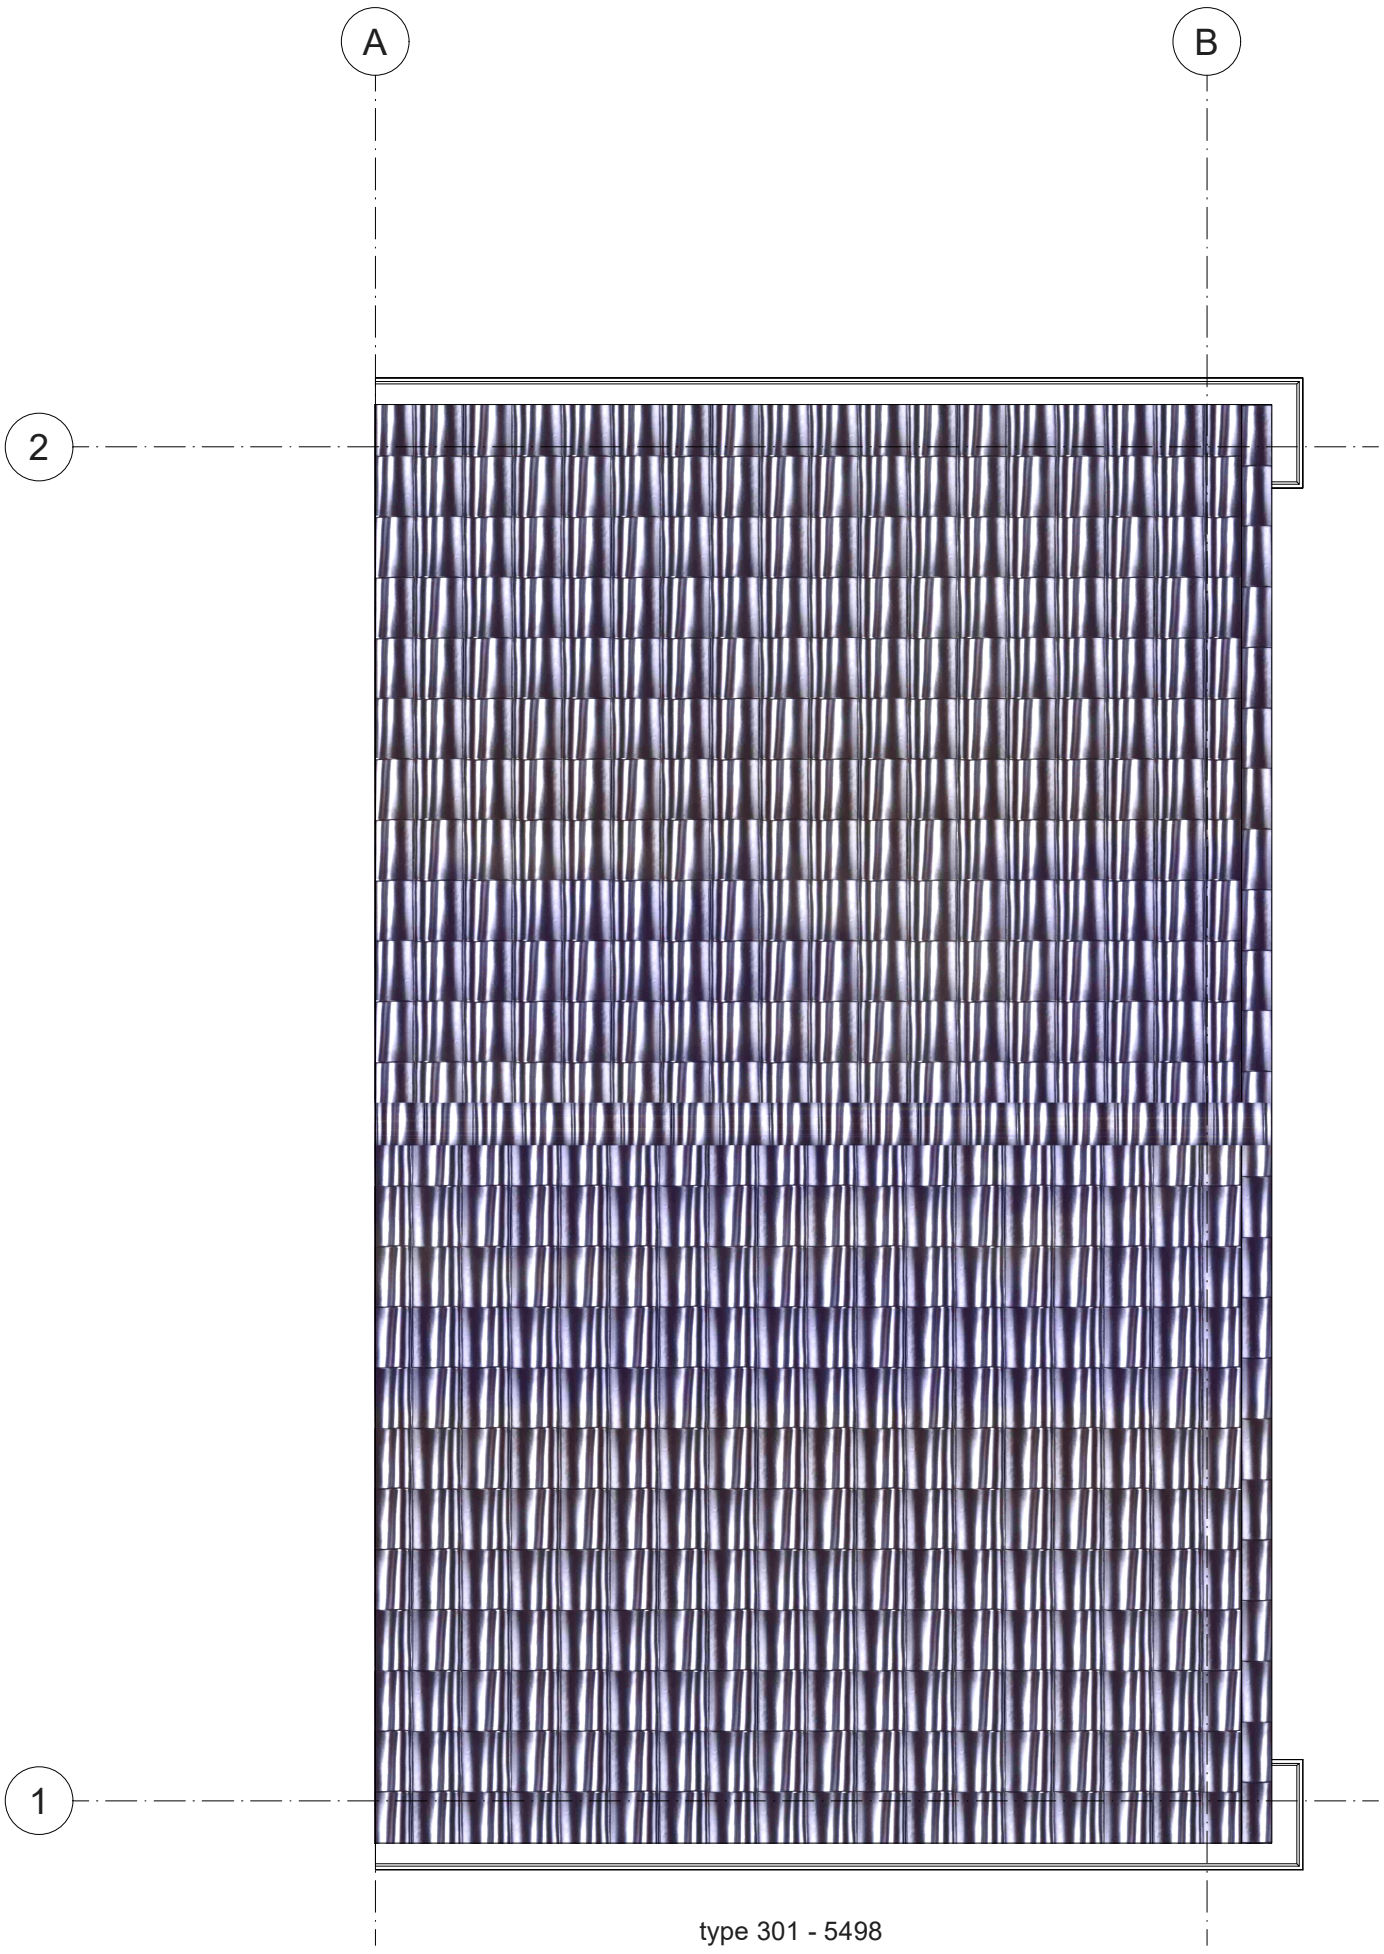

type 301 - 5498
bouwnummer 85

80	81	82	83	84	85

Blok H

Deze tekening is met zorg samengesteld. De op tekeningen aangegeven maten zijn circa maten. Het blijft mogelijk dat tijdens de bouwfase wijzigingen worden aangebracht als deze noodzakelijk of wenselijk zijn. Dit gebeurt alleen als de wijzigingen geen ernstige afbreuk doen aan de functionele en esthetische waarde van de woning. Daarnaast maken we een voorbehoud voor eventuele noodzakelijke wijzigingen als gevolg van gewijzigde Wet- en regelgeving vanuit de overheid

*De optietekeningen zijn bedoeld om een eerste indruk te geven van de opties.
De tekeningen kunnen mogelijk niet geheel representatief zijn voor de werkelijke uitvoering. Jouw definitieve bevestigde optiekeuzes vind je terug op de getekende opdrachtbevestiging.

Bergen op Zoom Walzicht F4
Dak nr. 85

Projectnr: A101880

Datum: 23-06-26
Schaal: 1 : 50