



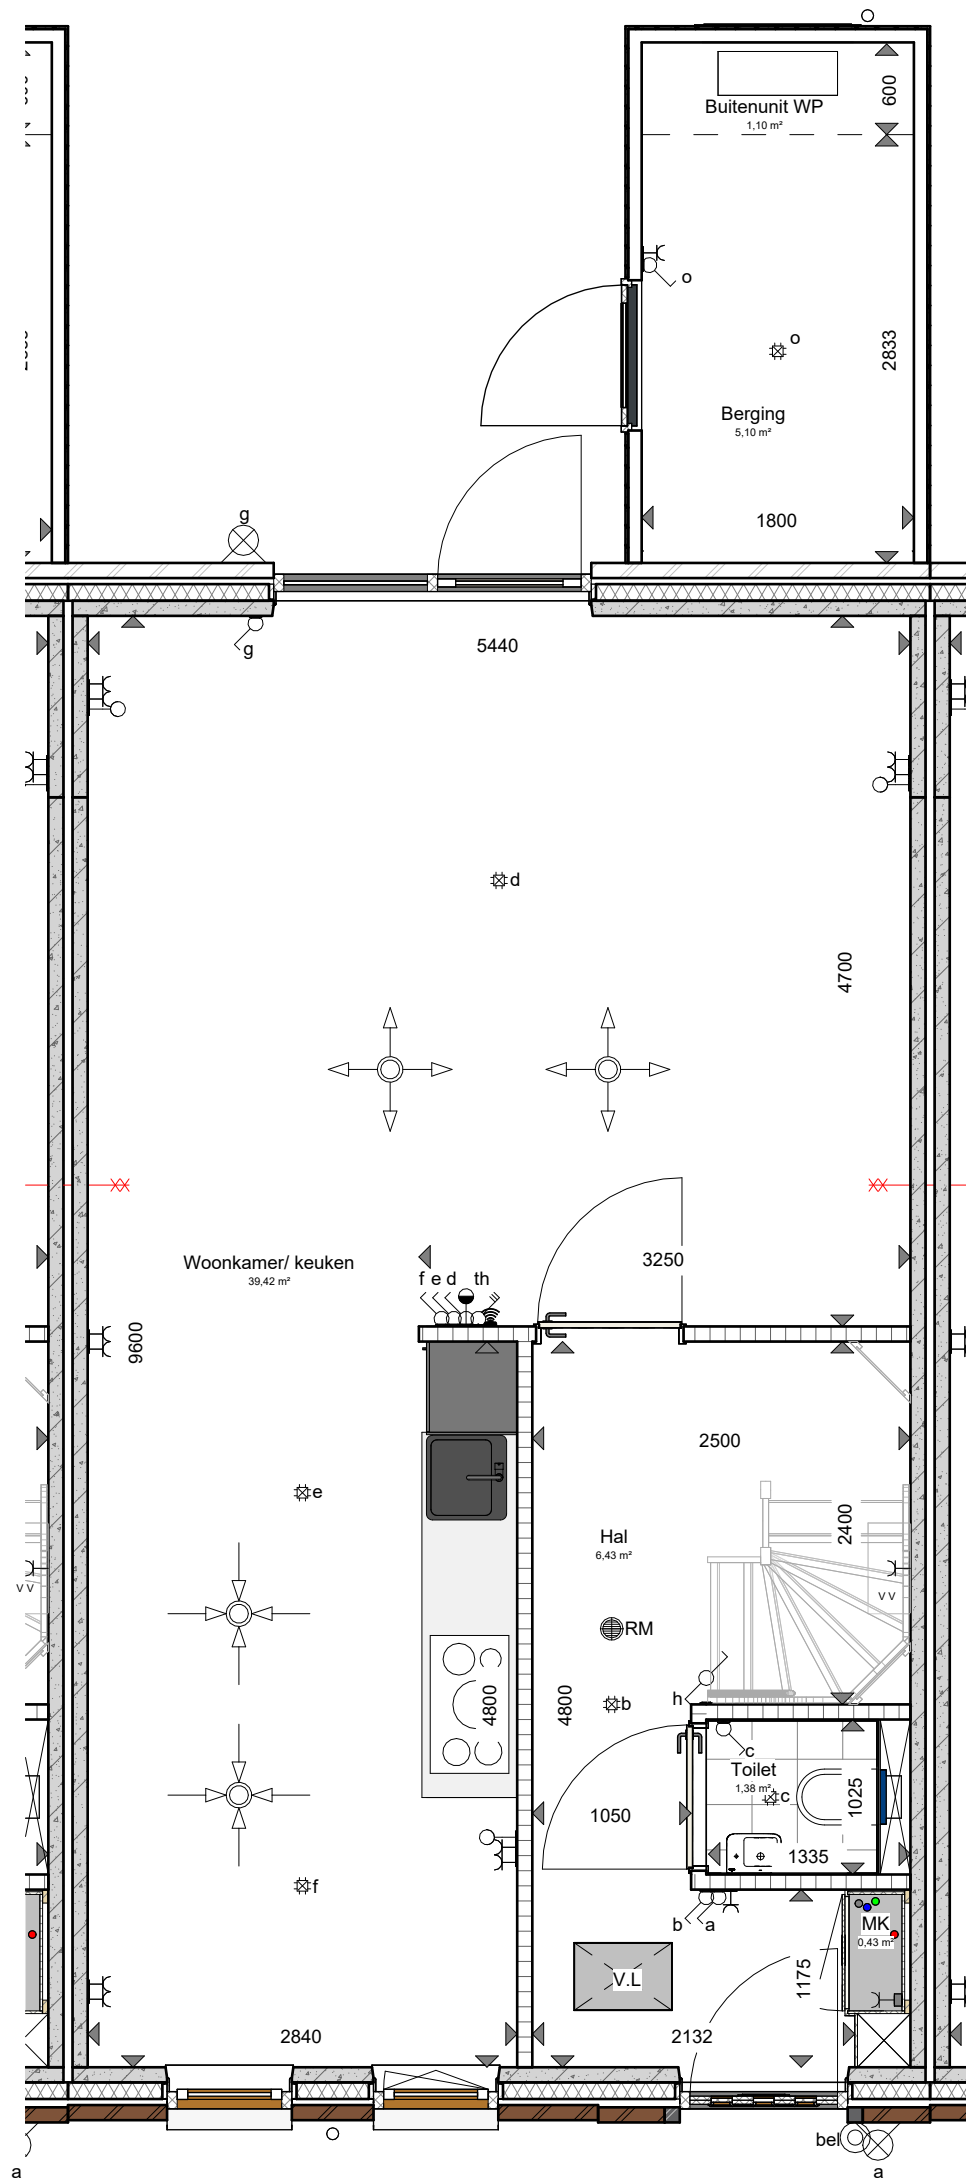

Type: A1

Legenda installaties

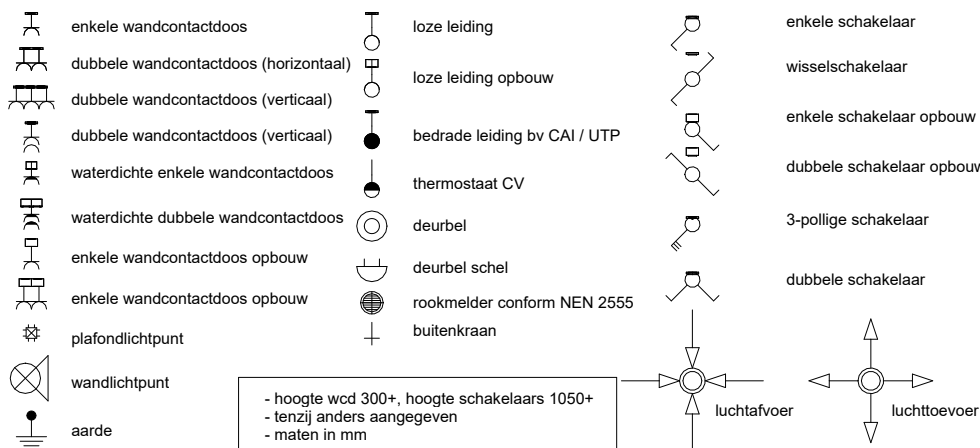


project: 45 woningen Middelsee
adres: Middelsee, Leeuwarden
opdrachtgever: Frisoplan architect: Dok Architecten

Uitvoering


frisoplan
planontwikkeling

onderdeel: 00 Begane grond (BNR02)
projectleider: HS datum: 06-02-2026
modelleur: ET fase: Verkoop
formaat: A3 projnr: 620970
schaal: 1:50 tek nr: VK-02-P01

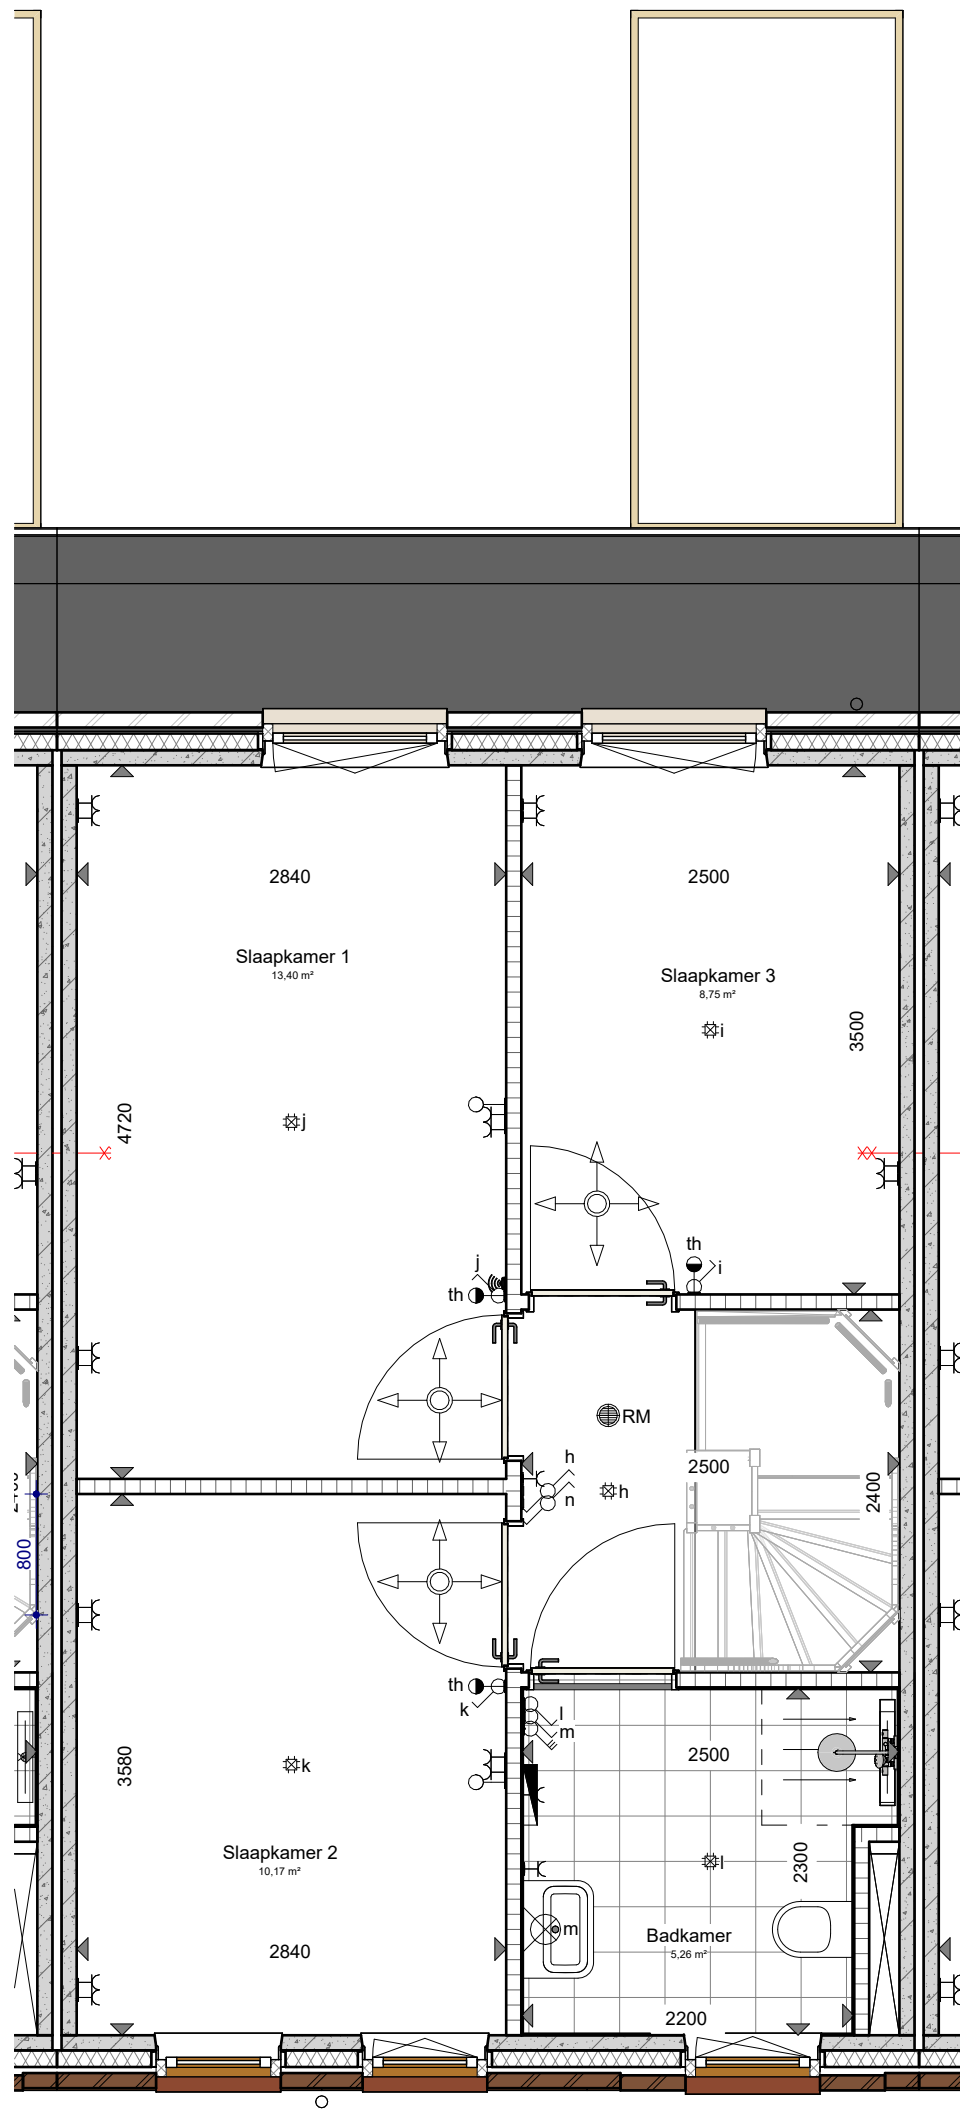

Type: A1

Legenda installaties

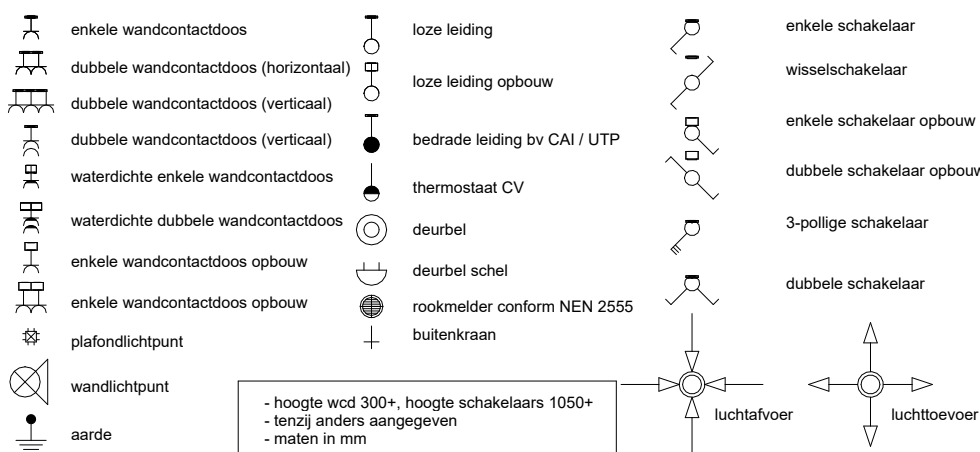


project: 45 woningen Middelsee
adres: Middelsee, Leeuwarden
opdrachtgever: Frisoplan architect: Dok Architecten

Uitvoering

frisoplan
planontwikkeling

onderdeel: 01 Eerste verdieping (BNR02)
projectleider: HS datum: 06-02-2026
modelleur: ET fase: Verkoop
formaat: A3 projnr: 620970
schaal: 1:50 tek nr: VK-02-P02

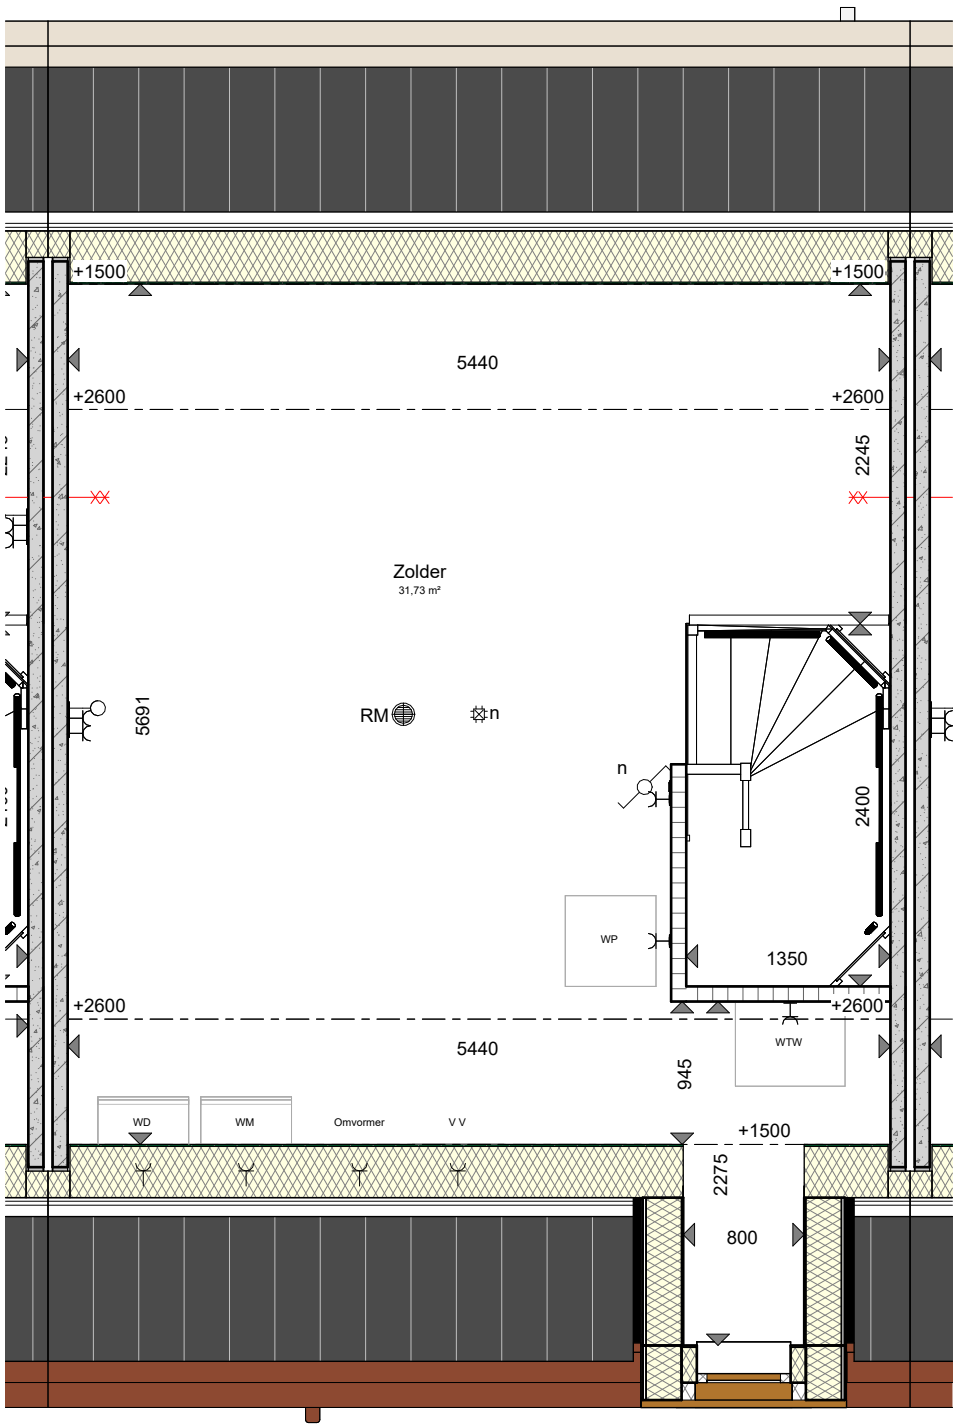

Type: A1

Legenda installaties

enkele wandcontactdoos

dubbele wandcontactdoos (horizontaal)

dubbele wandcontactdoos (verticaal)

dubbele wandcontactdoos (verticaal)

waterdichte enkele wandcontactdoos

waterdichte dubbele wandcontactdoos

enkele wandcontactdoos opbouw

enkele wandcontactdoos opbouw

plafondlichtpunt

wandlichtpunt

aarde

loze leiding

loze leiding opbouw

bedrade leiding bv CAI / UTP

thermostaat CV

deurbel

deurbel schel

rookmelder conform NEN 2555

buitenkraan

enkele schakelaar

wisselschakelaar

enkele schakelaar opbouw

dubbele schakelaar opbouw

3-pollige schakelaar

dubbele schakelaar

luchtafvoer

luchttoevoer

- hoogte wcd 300+, hoogte schakelaars 1050+

- tenzij anders aangegeven

- maten in mm

project:

45 woningen Middelsee

adres:

Middelsee, Leeuwarden

opdrachtgever:

Frisoplan

architect:

Dok Architecten

friso

plan

planontwikkeling

onderdeel:

02 Tweede verdieping (BNR02)

projectleider:

HS

datum:

06-02-2026

modelleur:

ET

fase:

Verkoop

formaat :

A3

projnr:

620970

schaal :

1:50

tek nr:

VK-02-P03

Uitvoering