



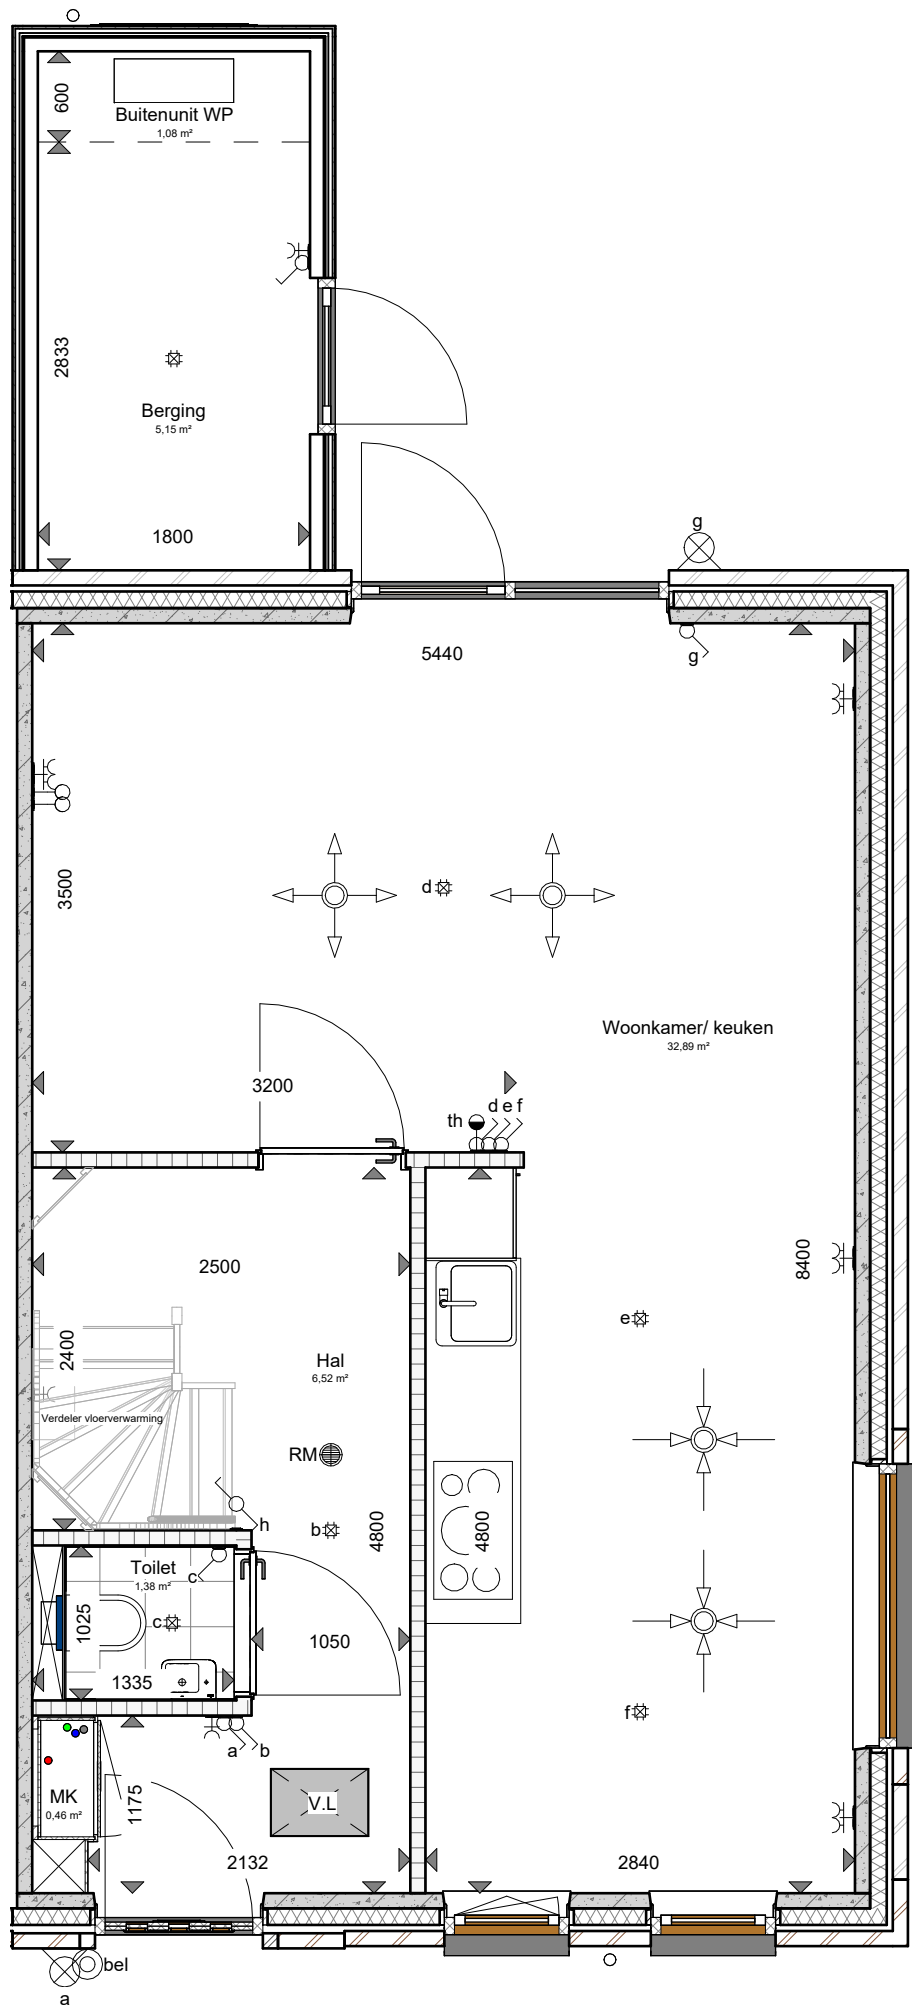

Legenda installaties

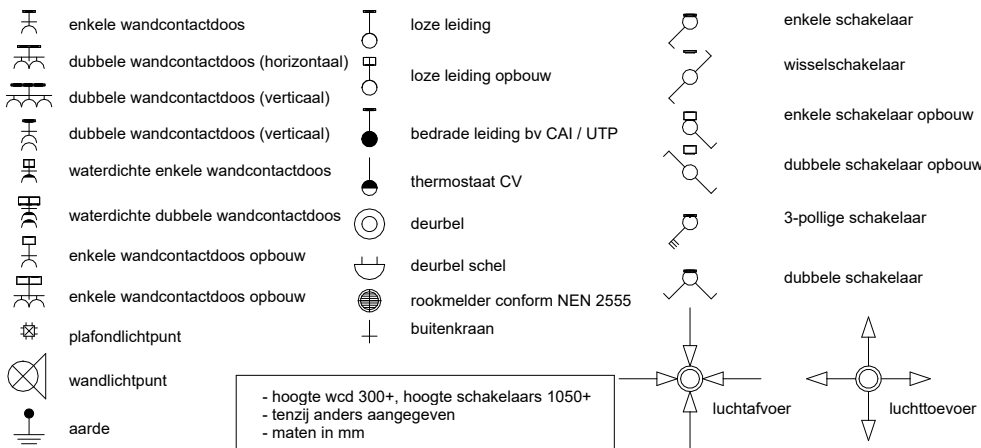


Bouwnummer: 21

project: 45 Woningen Middelsee
adres: Middelsee, Leeuwarden
opdrachtgever: Frisoplan architect: Dok Architecten

frisoplan
planontwikkeling

onderdeel: Begane grond Type A4s
projectleider: HS datum: 30-10-2024
modelleur: JV fase: Verkoop
formaat : A3 projnr: 60460
schaal : 1:50 tek nr: VK-07-P01

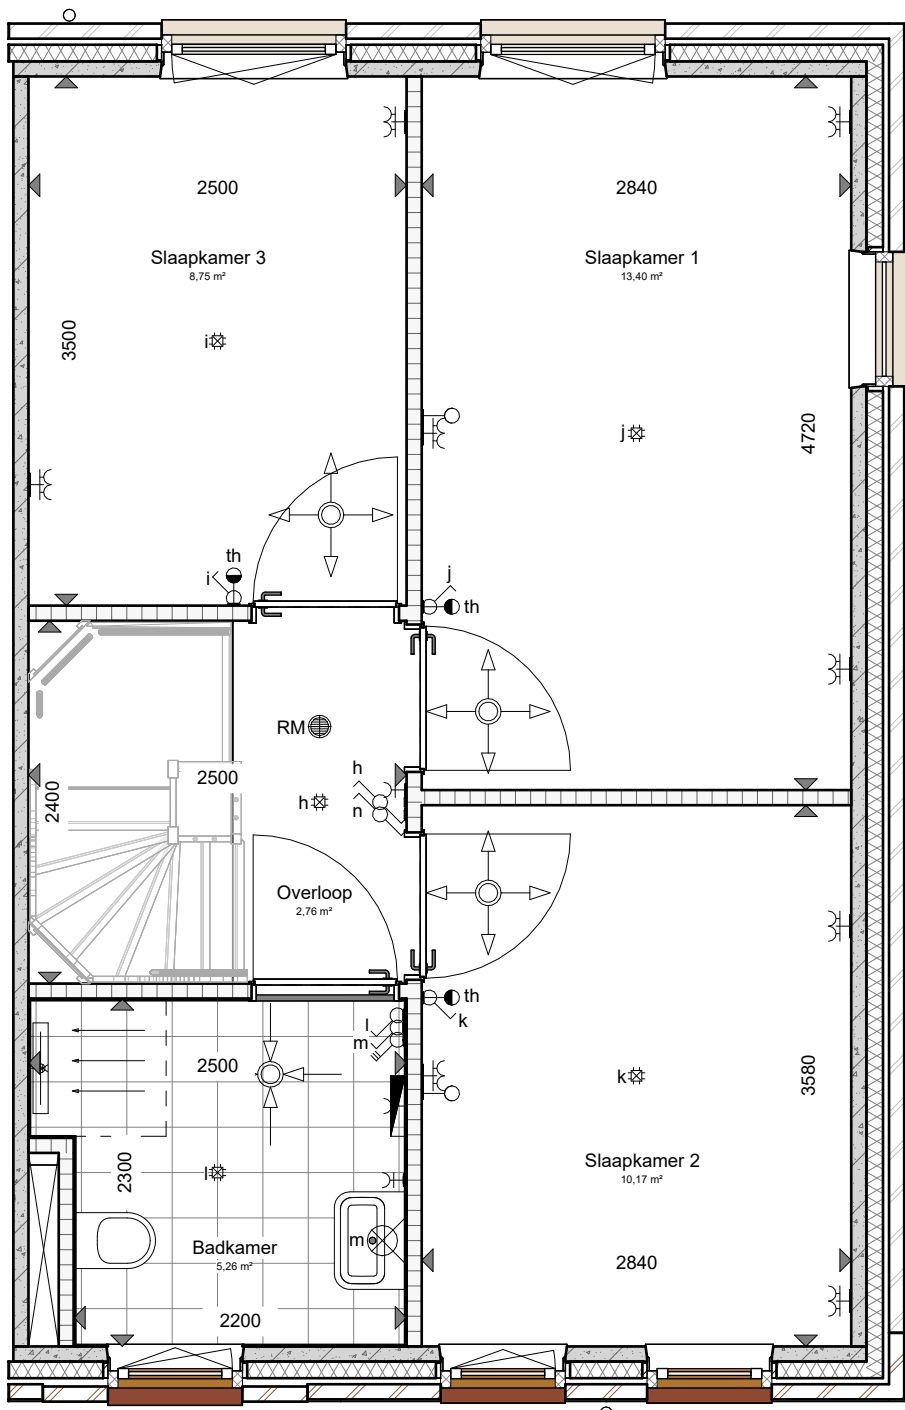

Legenda installaties

enkele wandcontactdoos

dubbele wandcontactdoos (horizontaal)

dubbele wandcontactdoos (verticaal)

waterdichte enkele wandcontactdoos

waterdichte dubbele wandcontactdoos

enkele wandcontactdoos opbouw

enkele wandcontactdoos opbouw

plafondlichtpunt

wandlichtpunt

aarde

loze leiding

loze leiding opbouw

bedrade leiding bv CAI / UTP

thermostaat CV

deurbel

deurbel schel

rookmelder conform NEN 2555

buitenkraan

enkele schakelaar

wisselschakelaar

enkele schakelaar opbouw

dubbele schakelaar opbouw

3-pollige schakelaar

dubbele schakelaar

luchtafvoer

luchttoevoer

- hoogte wcd 300+, hoogte schakelaars 1050+

- tenzij anders aangegeven


- maten in mm

Bouwnummer: 21


project: 45 Woningen Middelsee
adres: Middelsee, Leeuwarden
opdrachtgever: Frisoplan architect: Dok Architecten



onderdeel: Eerste verdieping Type A4s
projectleider: HS datum: 30-10-2024
modelleur: JV fase: Verkoop
formaat : A3 projnr: 60460
schaal : 1:50 tek nr: VK-07-P02

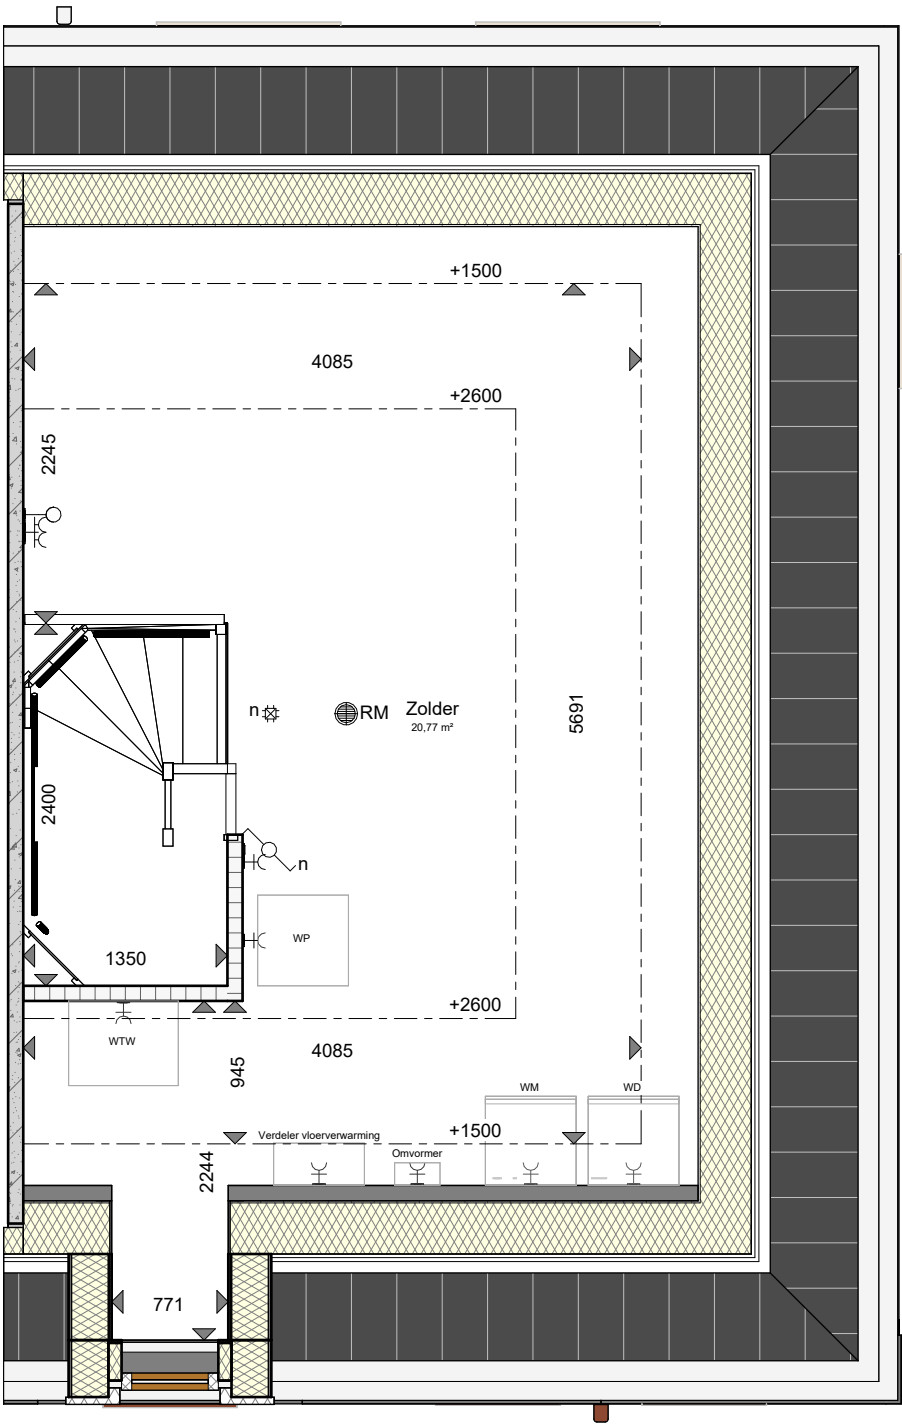

Legenda installaties

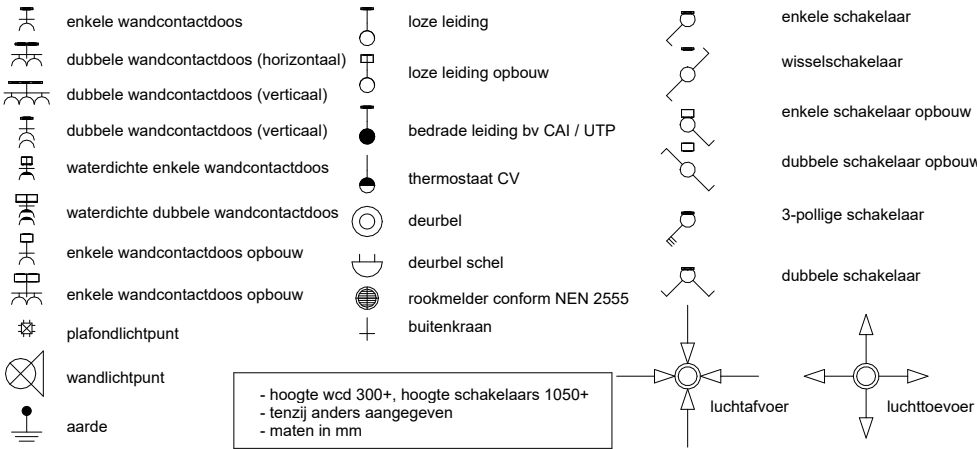


Bouwnummer: 21


project: 45 Woningen Middelsee
adres: Middelsee, Leeuwarden
opdrachtgever: Frisoplan architect: Dok Architecten

frisoplan
planontwikkeling

onderdeel: Tweede verdieping Type A4s
projectleider: HS datum: 30-10-2024
modelleur: JV fase: Verkoop
formaat : A3 projnr: 60460
schaal : 1:50 tek nr: VK-07-P03

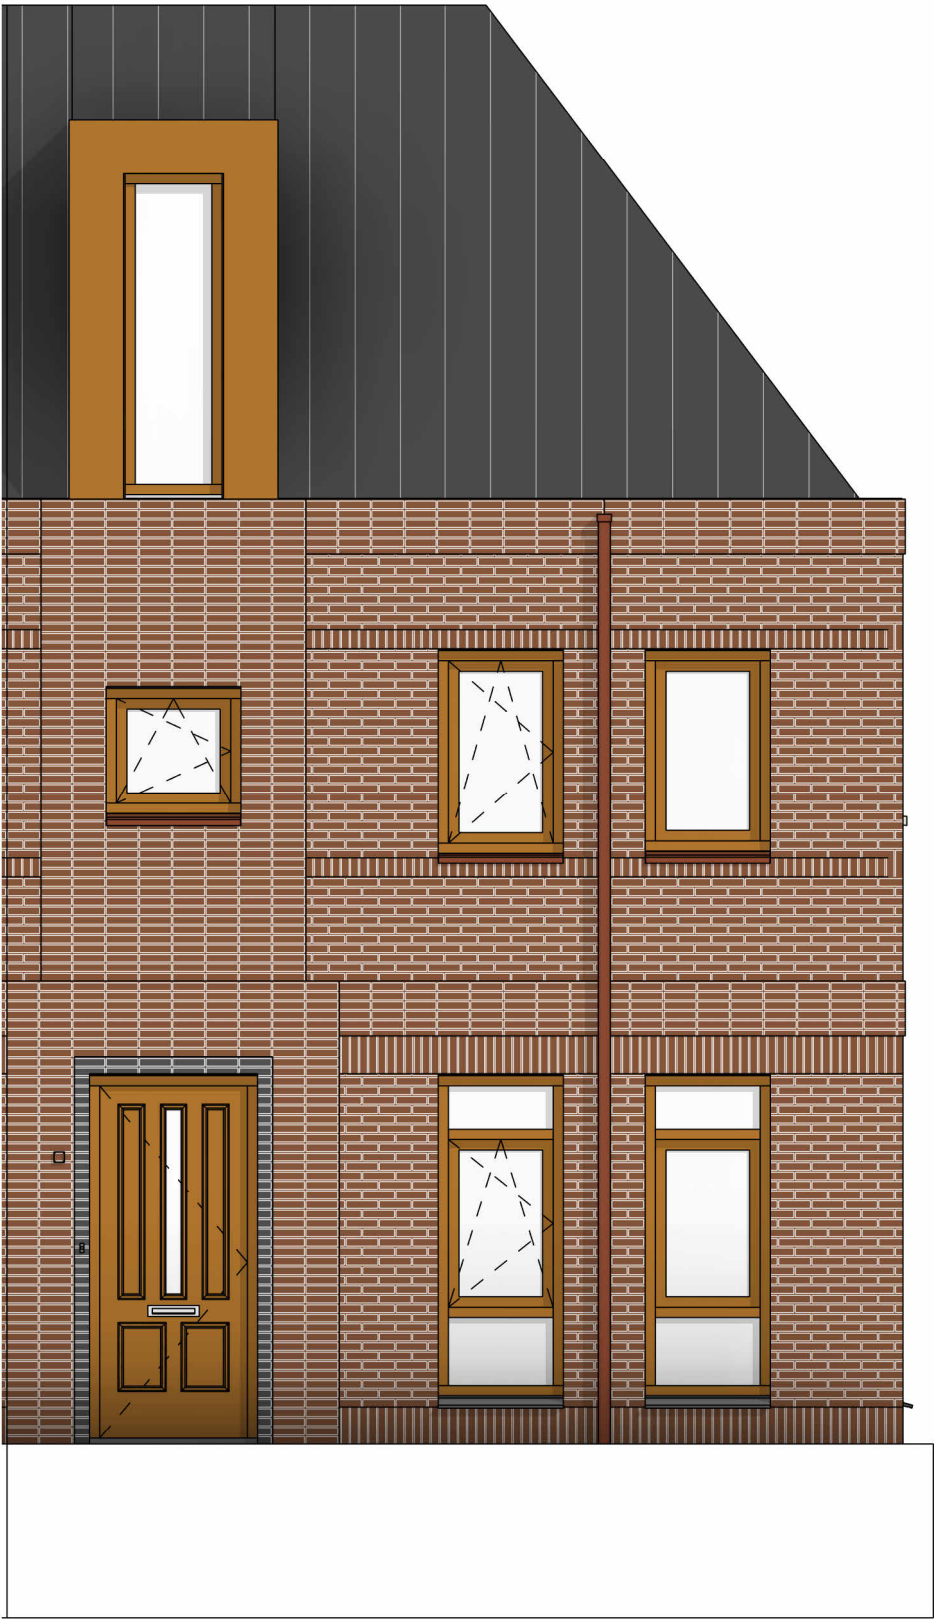

Voorgevel

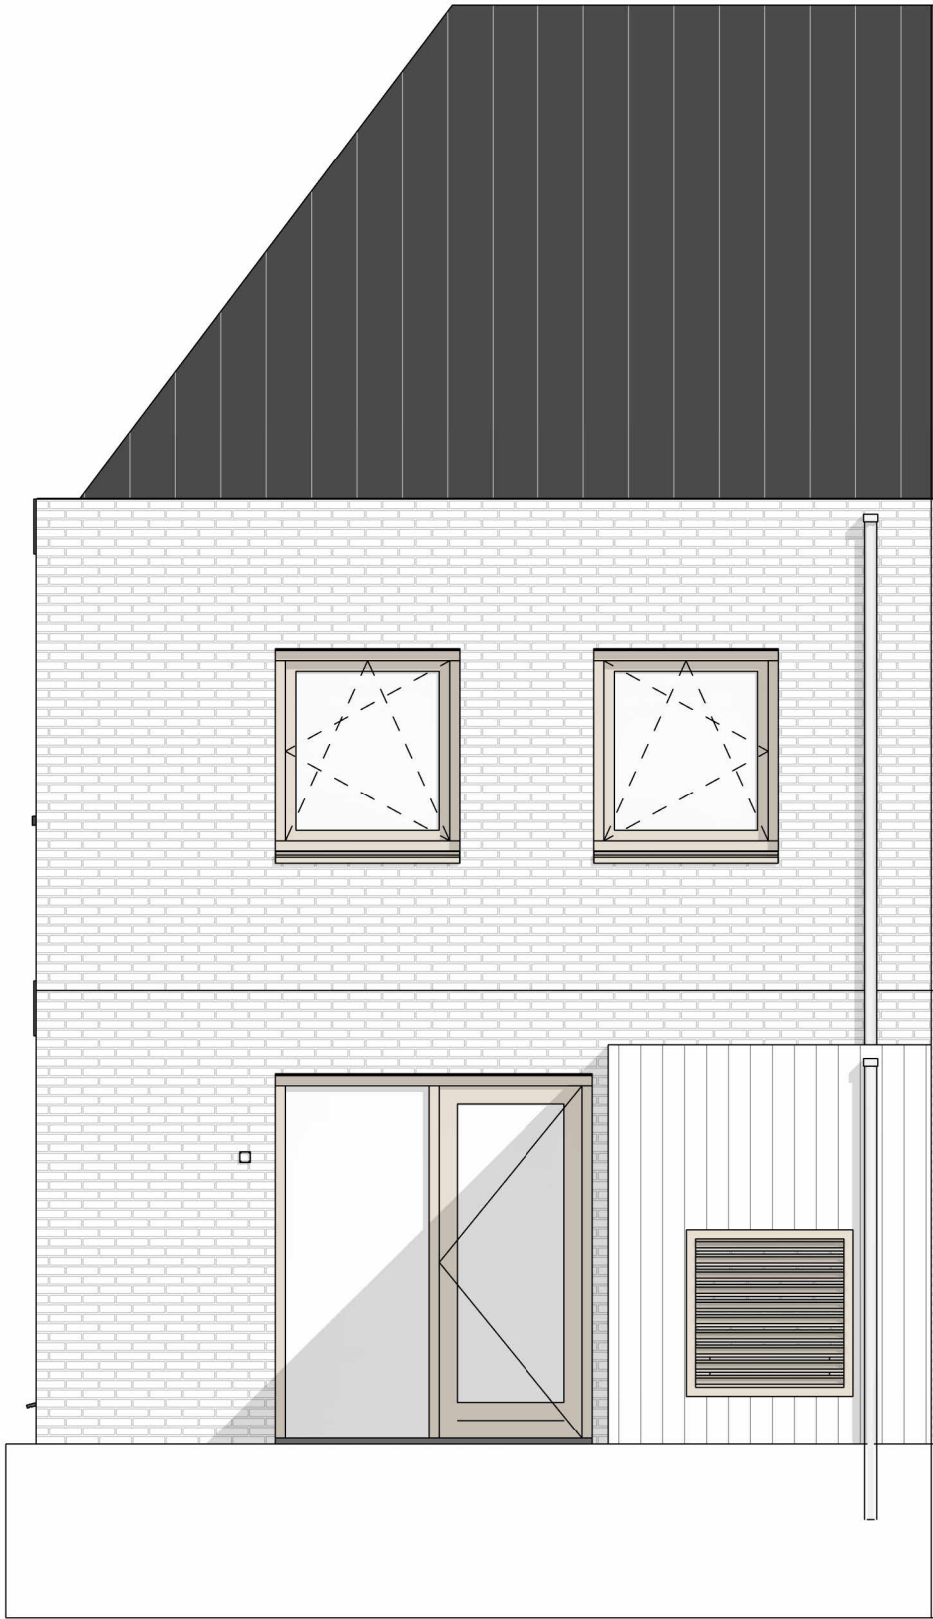


Achtergevel

Bouwnummer: 21

project: 45 Woningen Middelsee
adres: Middelsee, Leeuwarden
opdrachtgever: Frisoplan architect: Dok Architecten

frisoplan
planontwikkeling

onderdeel:	Gevels_Type A4s		
projectleider:	HS	datum:	30-10-2024
modelleur:	JV	fase:	Verkoop
formaat :	A3	projnr:	60460
schaal :	1:50	tek nr:	VK-07-P04

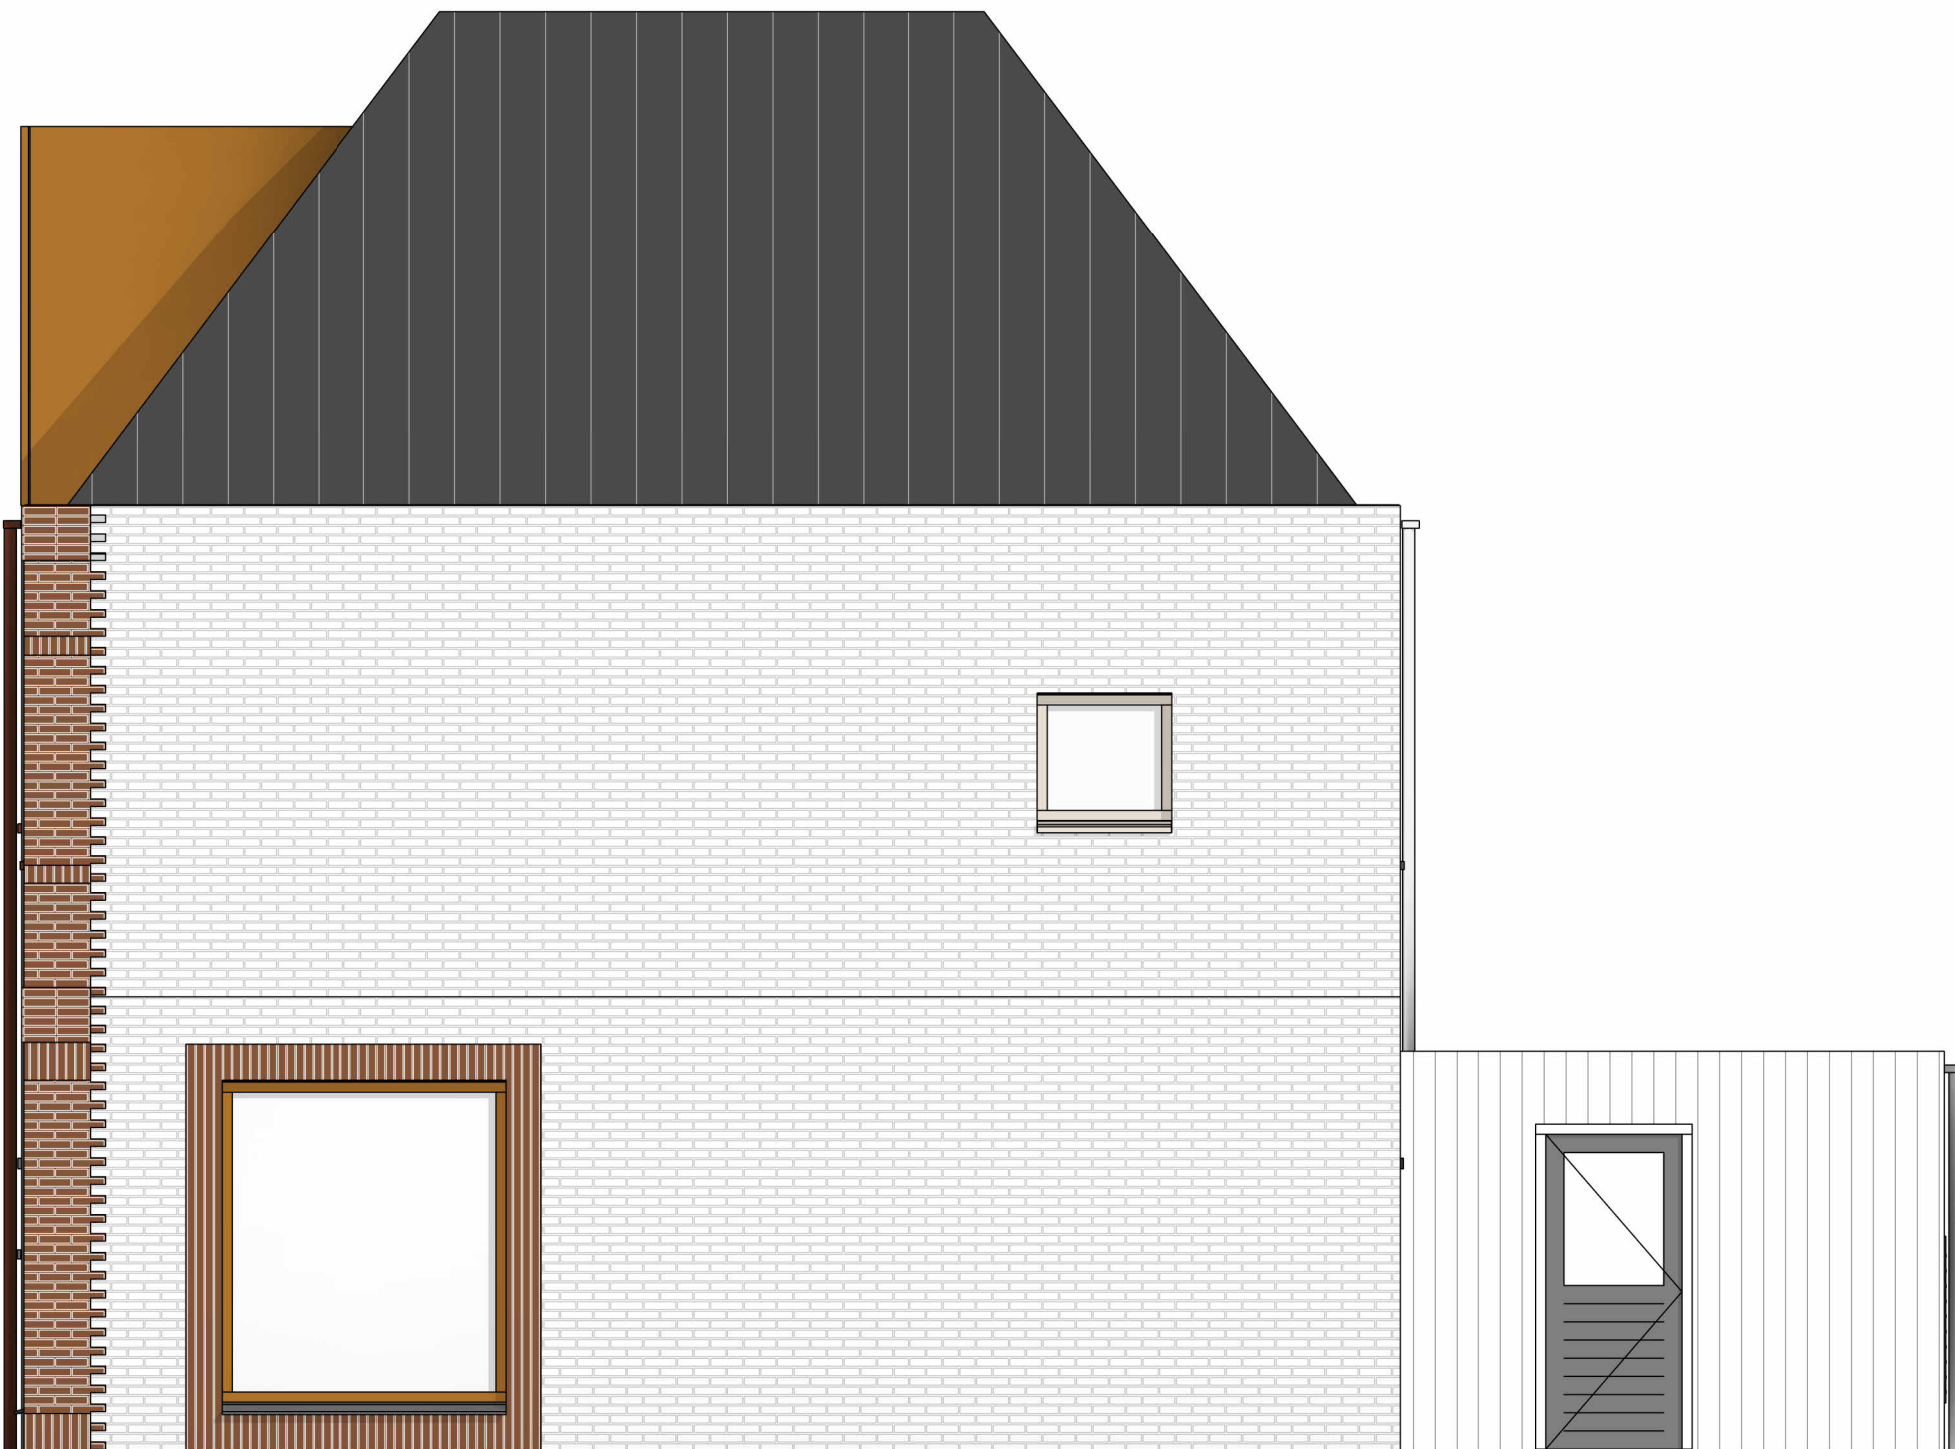

Rechtergevel

Bouwnummer: 21

project: 45 Woningen Middelsee
adres: Middelsee, Leeuwarden
opdrachtgever: Frisoplan architect: Dok Architecten



onderdeel:	Gevels_Type A4s		
projectleider:	HS	datum:	30-10-2024
modelleur:	JV	fase:	Verkoop
formaat :	A3	projnr:	60460
schaal :	1:50	tek nr:	VK-07-P05