

Het Oranje Erf, 28 appartementen Wezep



Zuid-West gevel



Zuid-Oost gevel



Noord-Oost gevel




Noord-West gevel





Zuid-West gevel



Noord-oost gevel

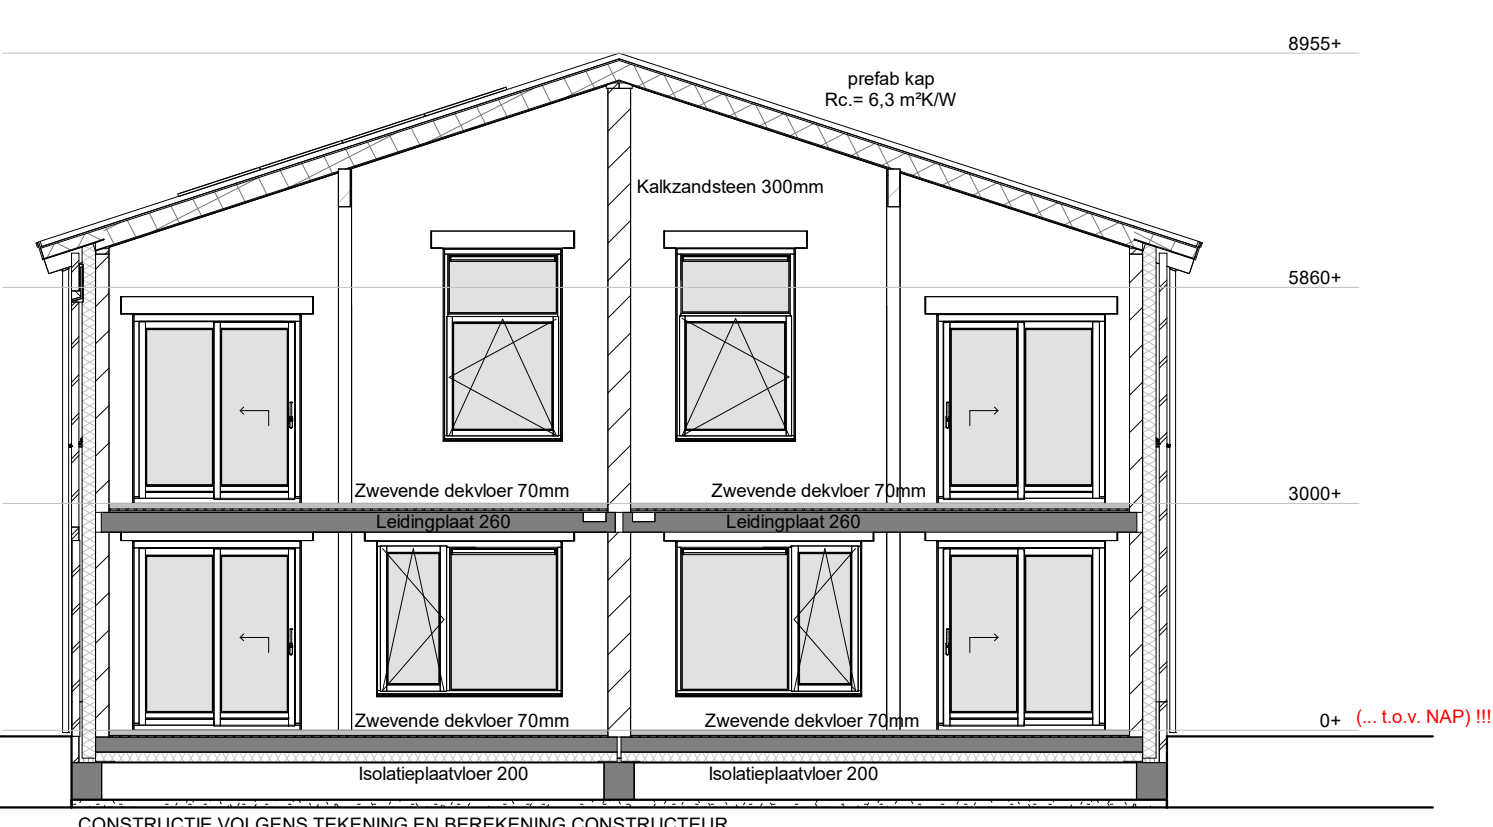

Isolatiewaarden:
- Kap: Prefab kap, Rc=6,3 m²K/W
- Spouwmuur: 180mm, Rc=4,70 m²K/W
- Buisen: grondvloer Rc=3,70 m²K/W
- Glas: 180mm (180W) U-waarde = 0,5 W/m²K
Ventilatie: Duo Sileti System GG met CO2 sensoren in wk en halp
Binnenvat: warmtepomp: Alpha Innotec, Althera WZSV
Bm's 13, 14, 16, 20, 21, 22, 23, 25, 26, 28 - 7 zonnepanelen (450 Wp/paneel)
Bm's 15, 16, 17, 19, 24, 27 - 8 zonnepanelen (450 Wp/paneel)

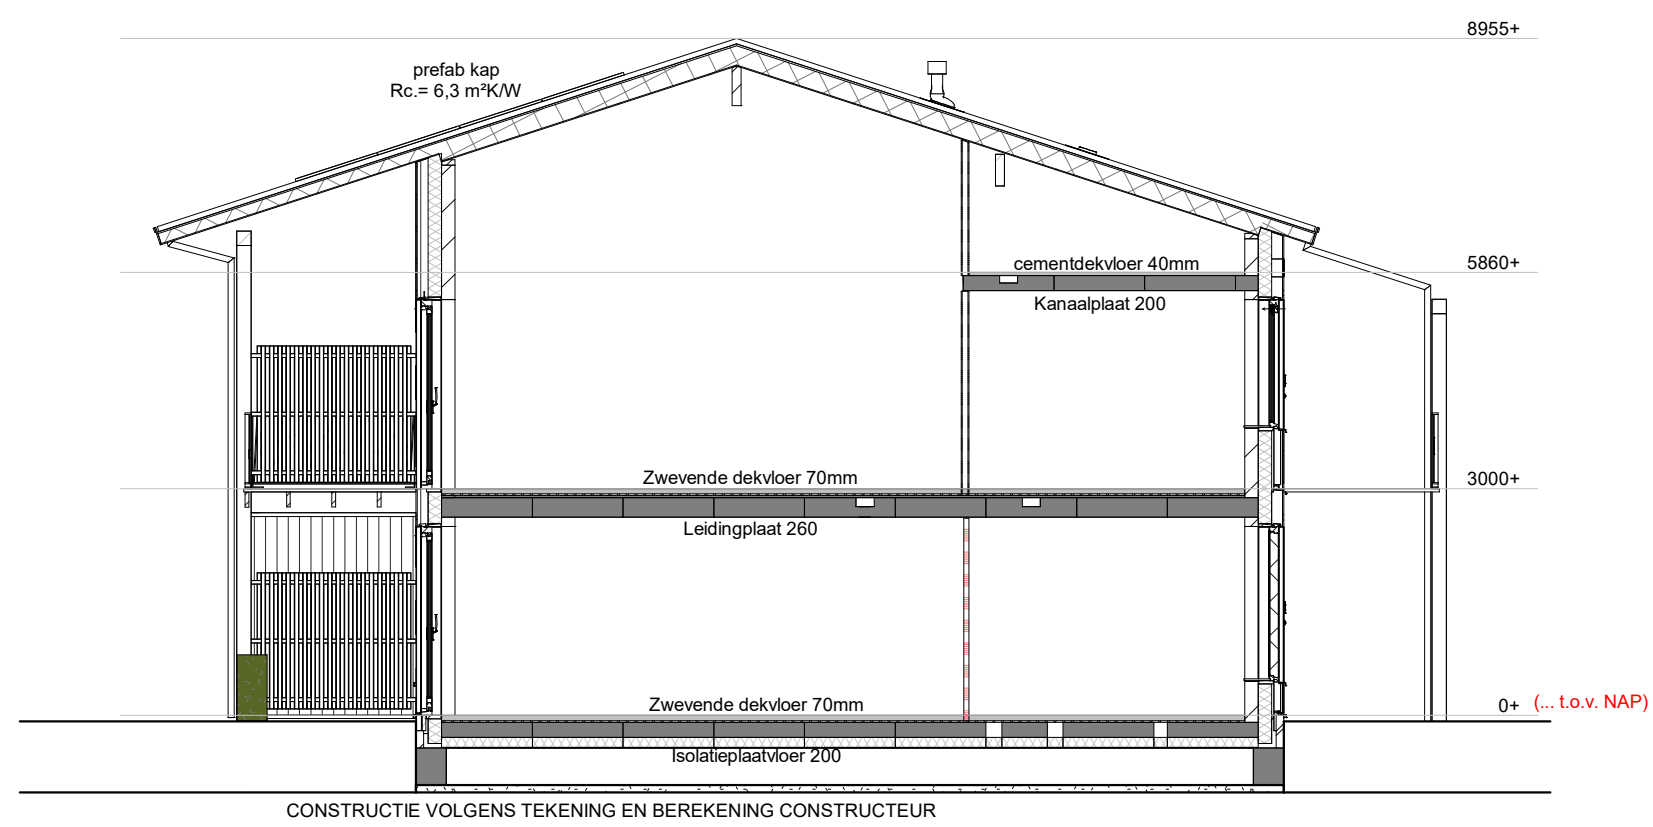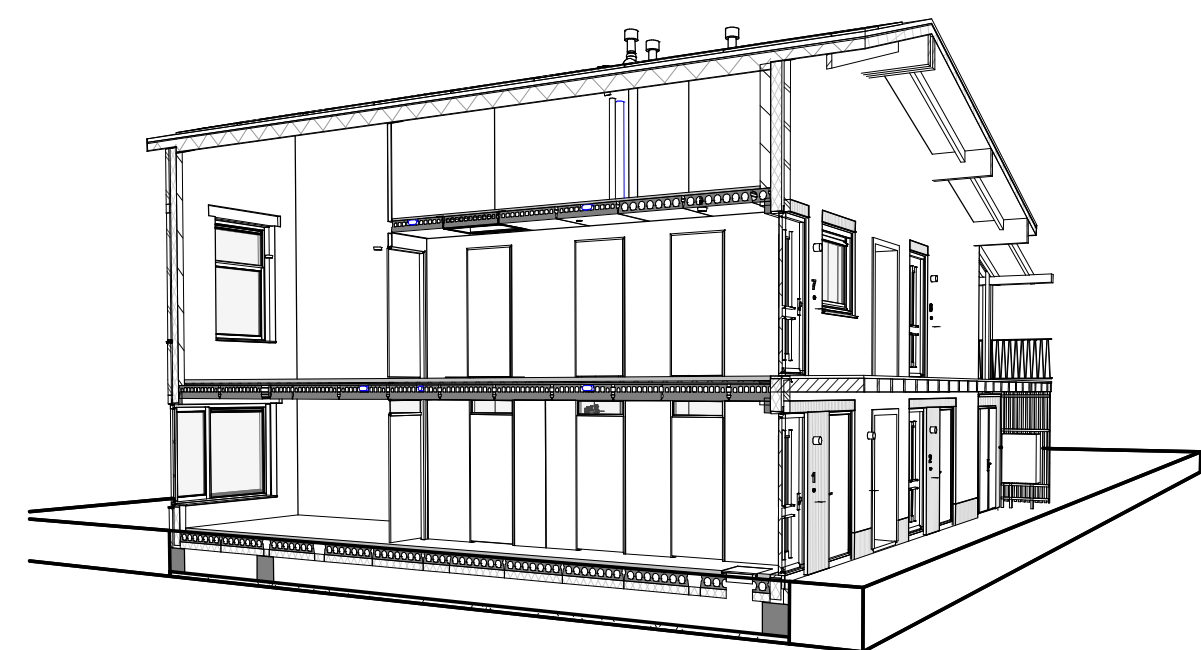

•	plafondlichtpunt	•	afzuigpunt mech. ventilatie	ov	omvormer	+	schuifdeur
•	wandlichtpunt	bk	buisleerleer	p	paneel	+	kastdeur
•	buitenschildpunt	be	bedieningschakelaar mm-unit	q	quadeur	+	rekening hoogte 1m
•	rookmelder sign. NEN 2555	CAT	netwerkunit (typenummer)	r	radiaal	+	rekening scherm hoogte = 1,8m
•	verdelingschakelaar	cm	contingency	ra	rekening afgeplaat	+	rekening scherm
•	seensschakelaar	CO2	CO2 sensor (mm-unit)	st	standaard	+	rekening hydro
•	wissel schakelaar	dr	drager	sp	schroef	+	rekening zwaar



KLEUR- EN MATERIALENSTAAT

Dakpannen : Betongpan - type Finkenberger, Antraciet mat
Dakbedekking : betongpan - type Finkenberger, Antraciet mat
Dakbedekking : betongpan - type Finkenberger, Antraciet mat
Goot : Schampegoot met kraal, Zink
Hardhouten kozijnen : geelgrijs RAL 7034
Draabare deken : geelgrijs RAL 7034
Ventilatorroosters : aluminium, geelgrijs RAL 7034
Houten voordeur : Susebeek 9762, geelgrijs RAL 7034
Houten schuifdeur : geelgrijs RAL 7034
Houten bergingsdeuren : susebeek 9760, grijs RAL 8002
Aluminium dakpan : geelgrijs RAL 7034
Stalen hoeklijnen (verzinkt) : koperbruin RAL 8004
Waterslagen metselwerk : Keramisch, Wienerberger (perikler)
Waterslagen gevelbekleding : Aluminium, geelgrijs RAL 7034
Neusstenen : Keramisch, Wienerberger (perikler)
Muurslakker : Samengesteld Keramisch, Wienerberger (perikler)
Gevelstenen : w.f. h.v. Veldboers Gesintend
voegwerk : Brul E1480, 2-3mm terugliggend
Houten gevelbekleding : Foreco Safewood FRX, Equal weathering
Houten galerij : Azobé dekplaten
Hekwerk : Staal, voor RAL 1014
Constructie : azobé kolommen en liggers
Deuren : azobé met entelstapen
HWA : Aluminium, Zink kleur
Regenketting : Staal, verzinkt
Neusstenen : WienerPro IB VL 06, koperbruin RAL 8004
Neusstenen : WienerPro IB GZ 05, koperbruin RAL 8004
Neusstenen : WienerPro IB MU 06, Foreco Equal weathering
Insectenstenen : WienerPro, IP VU 01, Hout / Natuur

Nr.	Wijk, d.d.	Getekend	Omschrijving
bn's:	13 t/m 28		
project:	Het Oranje Erf - 28 woningen te Wezep		dossier: 24020
onderdeel:	Gevels Blok 2		blad: 110
datum:	21-07-2025	schaal: 1:100	get.: TJ
			afm.: 594x1300