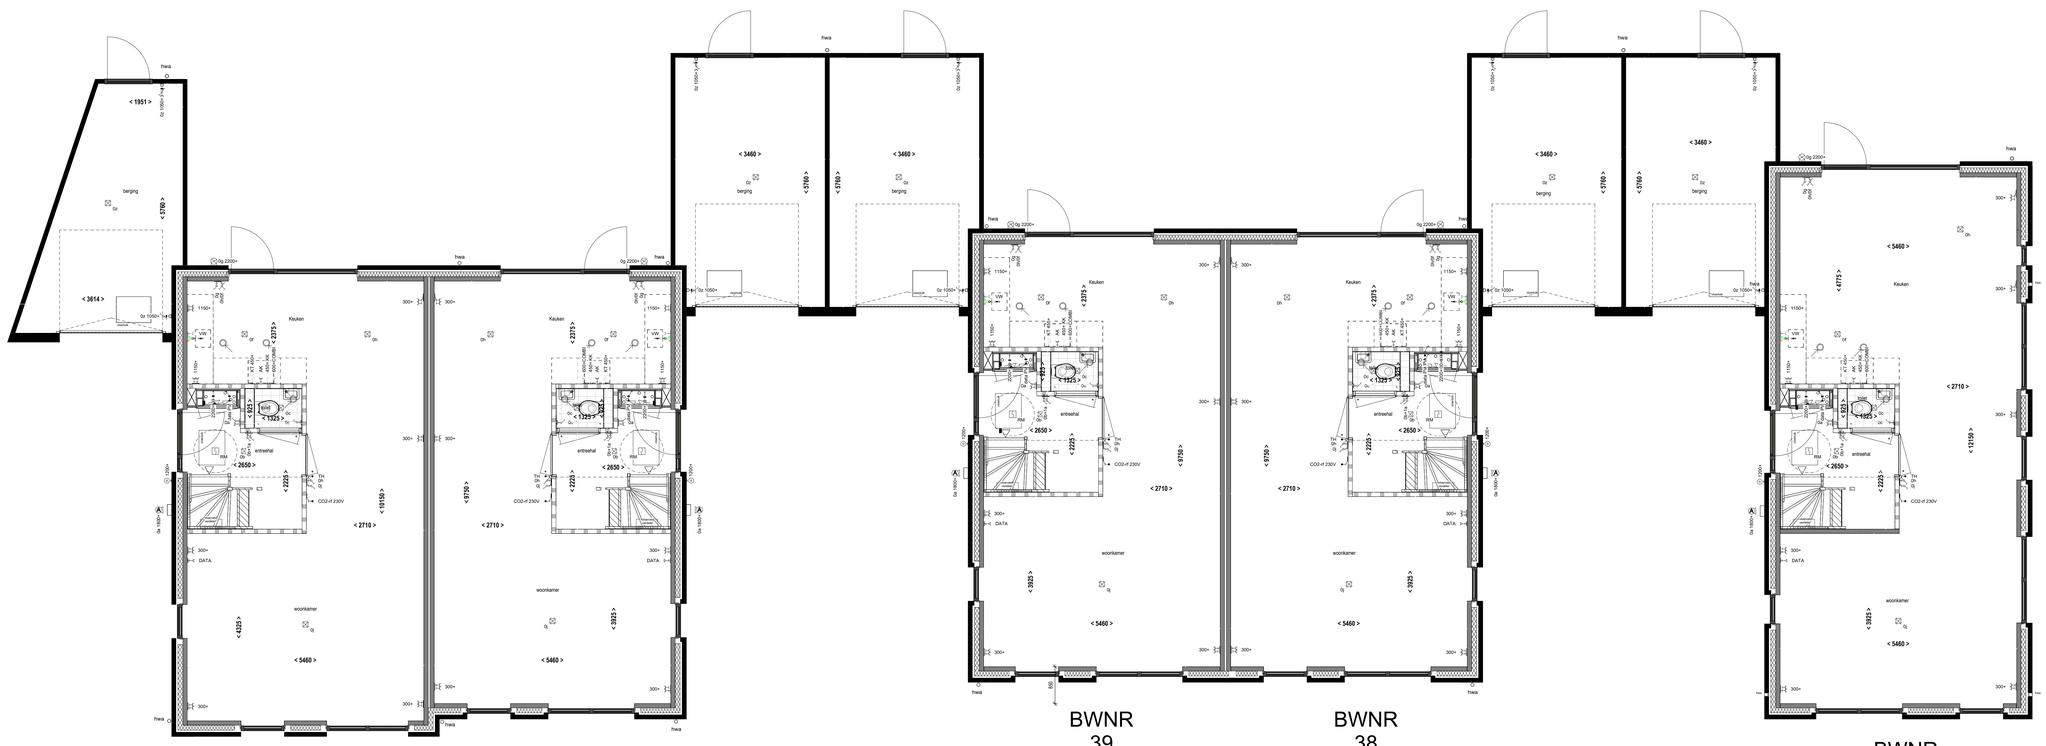
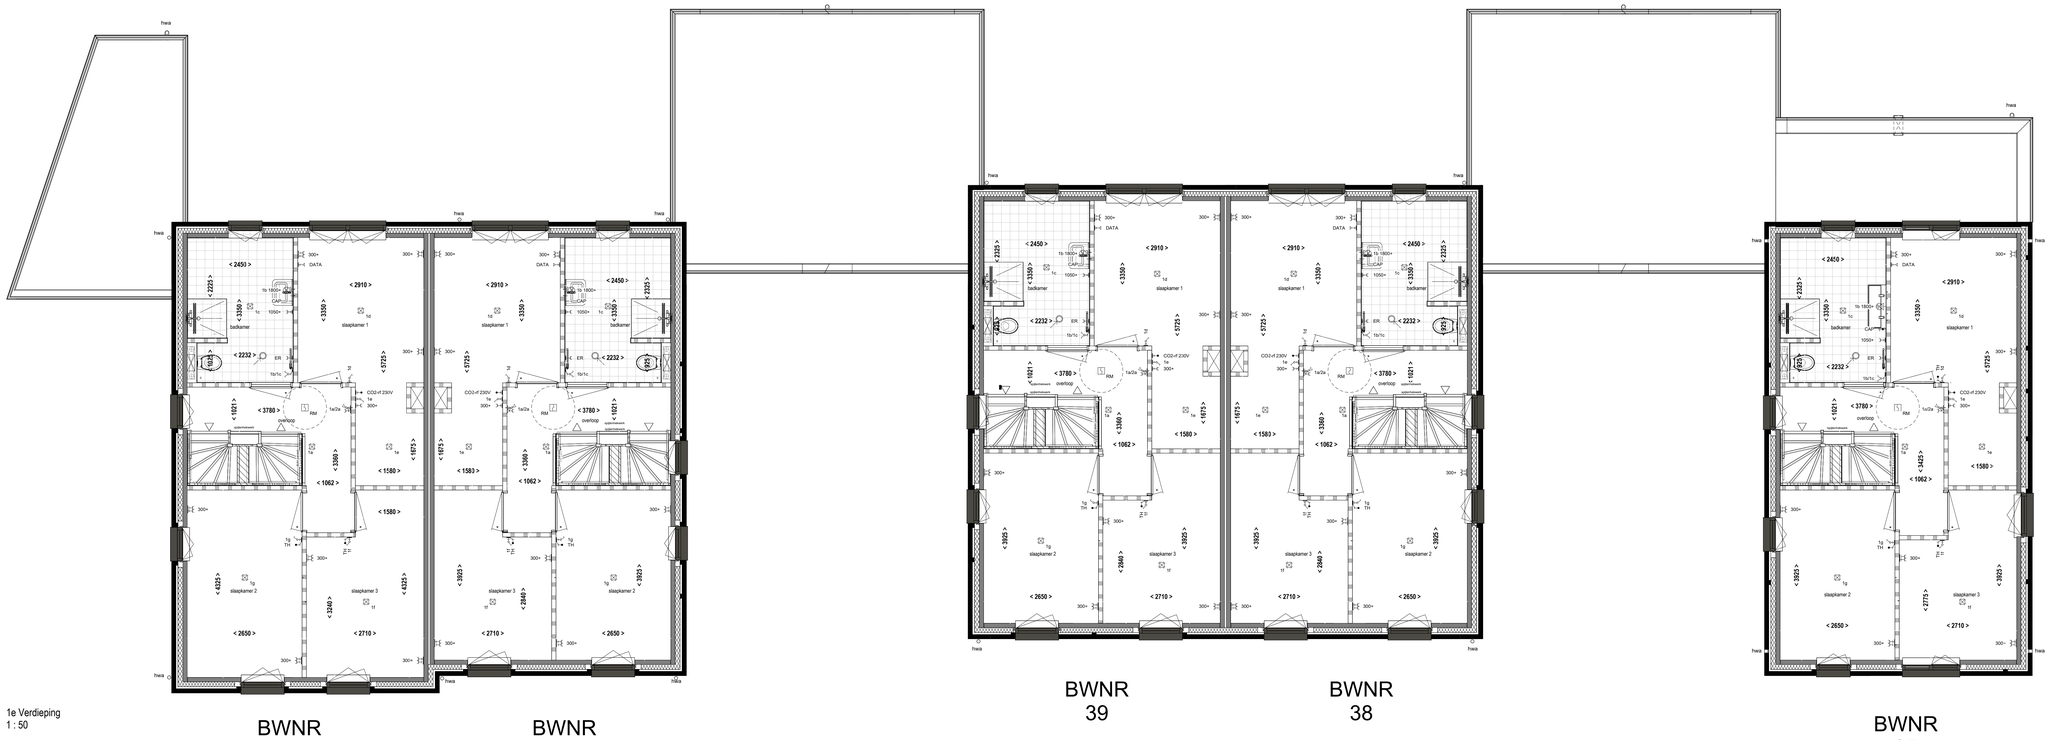



***inbouw wand:***

- enkele wandcontactdoos
- dubbele wandcontactdoos
- wandcontactdoos met schakelaar
- schakelaar
- serie schakelaar
- wissel schakelaar
- dubbele wissel schakelaar
- beldrukker
- aansluitpunt (bedraad)
- aansluitpunt (bedraad en afgemonteerd)
- aansluitpunt (dubbel bedraad)
- aansluitpunt data afgemonteerd
- aansluitpunt (dubbel bedraad en afgemonteerd)
- aansluitpunt CAI (bedraad en afgemonteerd)
- 3 standen schakelaar (ventilatie)
- perilex 2x230V
- perilex 400V
- centraal aardpunt
- wandlichtpunt zonder armatuur
- wandlichtpunt met armatuur
- verdiepingshoge inkassing

***opbouw wand:***

- enkele wandcontactdoos
- dubbele wandcontactdoos
- enkele wandcontactdoos, waterdicht
- dubbele wandcontactdoos, waterdicht
- schel (bel)
- aansluitpunt (bedraad)
- schakelaar
- schakelaar met enkele wandcontactdoos
- werkschakelaar
- wandlichtpunt zonder armatuur

***inbouw plafond:***

- plafondlichtpunt zonder armatuur
- rookmelder

***afkortingen:***

| | |
|---|---|
| AF | afvoer |
| AK | afzuigkap |
| BL | boiler / kokend waterkraan |
| CAP | centraal aardpunt |
| Co2 | aansturing MV |
| DATA | data rj45 |
| ER | elektrische radiator |
| KK | koelkast |
| KT | kooktoestel |
| MV | mechanische ventilatie |
| OV | oven |
| PV data | zonnepanelen data |
| PV ws | zonnepanelen werkschakelaar |
| RM | rookmelder |
| SB | schachtbuis (doorvoer elektra) |
| TH | thermostaat / aansturing CV |
| VV | verdeler vloerverwarming |
| VW | vaatwasser |
| WD | wasdroger |
| WM | wasmachine |
| WP | warmtepomp |
| WS | werkschakelaar |
| VH | verdiepingshoog |
| PL | plateau |
| MK | meterkast |
| std.l. | standleiding |
| vr | ventilatierooster |
| vdvr | verdekt ventilatierooster |

***legenda materialen:***


- baksteen
- isolatie
- prefab beton
- cellen beton
- Postbus

PARK Kopermolen VAASSEN

nijhuis Nijhuis Bouw B.V.

HOLTKAMP PROJECTONTWIKKELING


| | |
|---|---|
| verk-07.01 | |
| Datum: | 18-11-2026 |
| Formaat: | (A0) 1189*841 |
| Schaal: | als aangegeven |

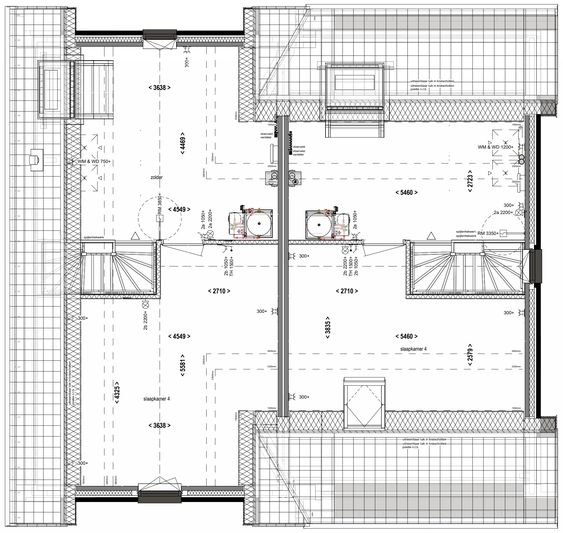


BWNR 41


BWNR 40

2e verdieping
1 : 50

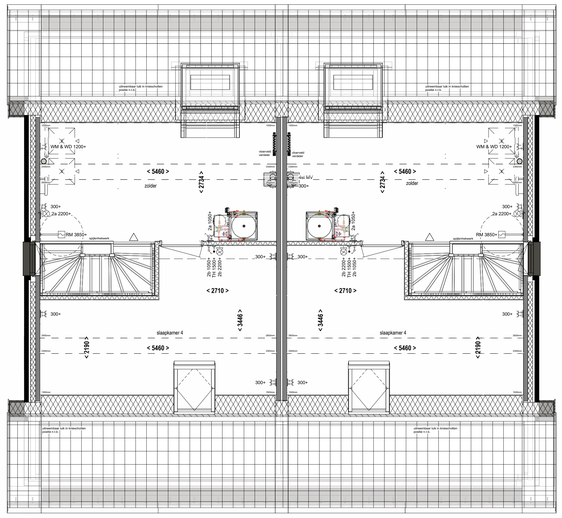



BWNR 39


BWNR 38

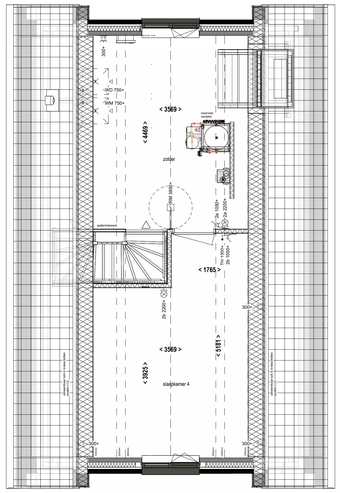


BWNR 37

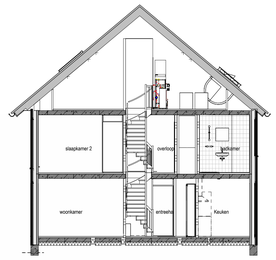


Doorsnede BB
1 : 100

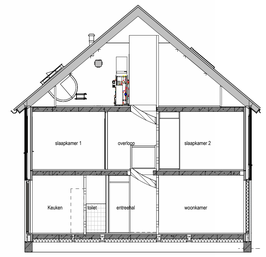


Doorsnede CC
1 : 100

- Steen 1 - Engels Saradonys - 100mm wildverband
- Steen 1 - Engels Saradonys - 100mm staandverband
- Steen 1 - Engels Saradonys - 100mm tegelverband
- Steen 2 - Rodruza Alm - 100mm wildverband
- Steen 2 - Rodruza Alm - 100mm staandverband
- Steen 3 - Engels Mosagaat smook - 100mm wildverband
- Steen 3 - Engels Mosagaat smook - 100mm staandverband
- Steen 4 - Caprice El Cumbre - 100mm wildverband



BWNR 41 | BWNR 40 | BWNR 39 | BWNR 38 | BWNR 37

Voorgevel
1 : 100



BWNR 37

Rechter gevel
1 : 100



BWNR 37 | BWNR 38 | BWNR 39 | BWNR 40 | BWNR 41

Achtergevel
1 : 100



BWNR 38

Rechter gevel
1 : 100



BWNR 37 | BWNR 39 | BWNR 41

Linker gevel
1 : 100


Linker gevel
1 : 100

Linker gevel
1 : 100



BWNR 40

Rechter gevel
1 : 100

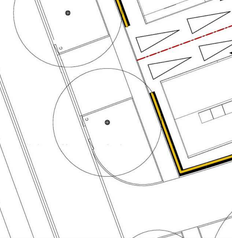


Doorsnede AA
1 : 100




Doorsnede DD
1 : 100




***inbouw wand:***

- enkele wandcontactdoos
- dubbele wandcontactdoos
- wandcontactdoos met schakelaar
- schakelaar
- serie schakelaar
- wissel schakelaar
- dubbele wissel schakelaar
- beldrukker
- aansluitpunt (bedraad)
- aansluitpunt (bedraad en afgemonteerd)
- aansluitpunt (dubbel bedraad)
- aansluitpunt data afgemonteerd
- aansluitpunt (dubbel bedraad en afgemonteerd)
- aansluitpunt CAI (bedraad en afgemonteerd)
- 3 standen schakelaar (ventilatie)
- perilex 2x230V
- perilex 400V
- centraal aardpunt
- wandlichtpunt zonder armatuur
- wandlichtpunt met armatuur
- verdiepingshoge inkassing

***opbouw wand:***

- enkele wandcontactdoos
- dubbele wandcontactdoos
- enkele wandcontactdoos, waterdicht
- dubbele wandcontactdoos, waterdicht
- schel (bel)
- aansluitpunt (bedraad)
- schakelaar
- schakelaar met enkele wandcontactdoos
- werkschakelaar
- wandlichtpunt zonder armatuur

***inbouw plafond:***

- plafondlichtpunt zonder armatuur
- rookmelder

***afkortingen:***

| | |
|---|---|
| AF | afvoer |
| AK | afzuigkap |
| BL | boiler / kokend waterkraan |
| CAP | centraal aardpunt |
| Co2 | aansturing MV |
| DATA | data rj45 |
| ER | elektrische radiator |
| KK | koelkast |
| KT | kooktoestel |
| MV | mechanische ventilatie |
| OV | oven |
| PV data | zonnepanelen data |
| PV ws | zonnepanelen werkschakelaar |
| RM | rookmelder |
| SB | schachtbuis (doorvoer elektra) |
| TH | thermostaat / aansturing CV |
| VV | verdeler vloerverwarming |
| VW | vaatwasser |
| WD | wasdroger |
| WM | wasmachine |
| WP | warmtepomp |
| WS | werkschakelaar |
| VH | verdiepingshoog |
| PL | plateau |
| MK | meterkast |
| std.l. | standleiding |
| vr | ventilatierooster |
| vdvr | verdekt ventilatierooster |

***legenda materialen:***

- baksteen
- isolatie
- prefab beton
- cellen beton
- Postbus

PARK Kopermolen VAASSEN

nijhuis Bouw B.V.

HOLTKAMP PROJECTONTWIKKELING

| | |
|---|---|
| verk-07.02 | |
| Datum: | 18-11-2026 |
| Formaat: | (A2) 1189*841 |
| Schaal: | als aangegeven |