



begane grond
1 : 50

BWNR 20 | BWNR 21 | BWNR 22 | BWNR 23 | BWNR 24 | BWNR 25 | BWNR 26 | BWNR 27

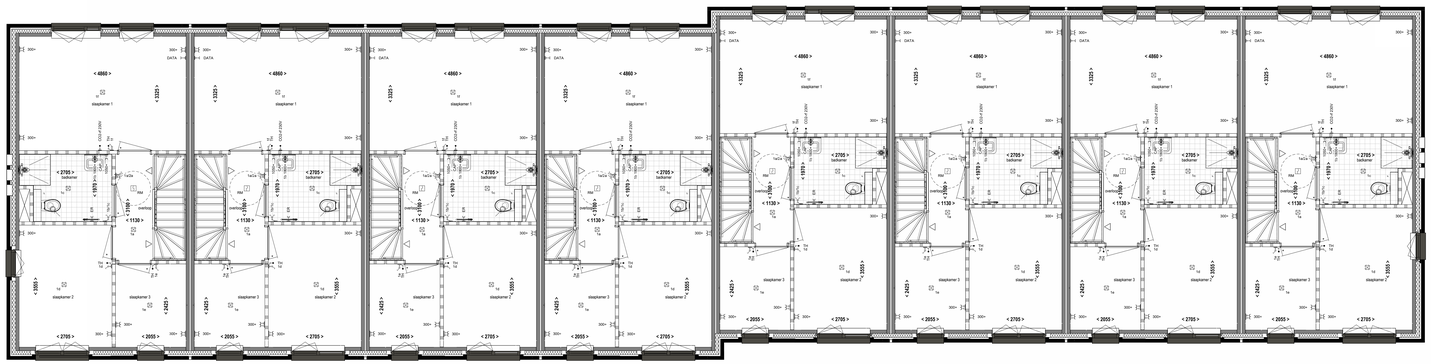

1e Verdieping
1 : 50

BWNR 20 | BWNR 21 | BWNR 22 | BWNR 23 | BWNR 24 | BWNR 25 | BWNR 26 | BWNR 27

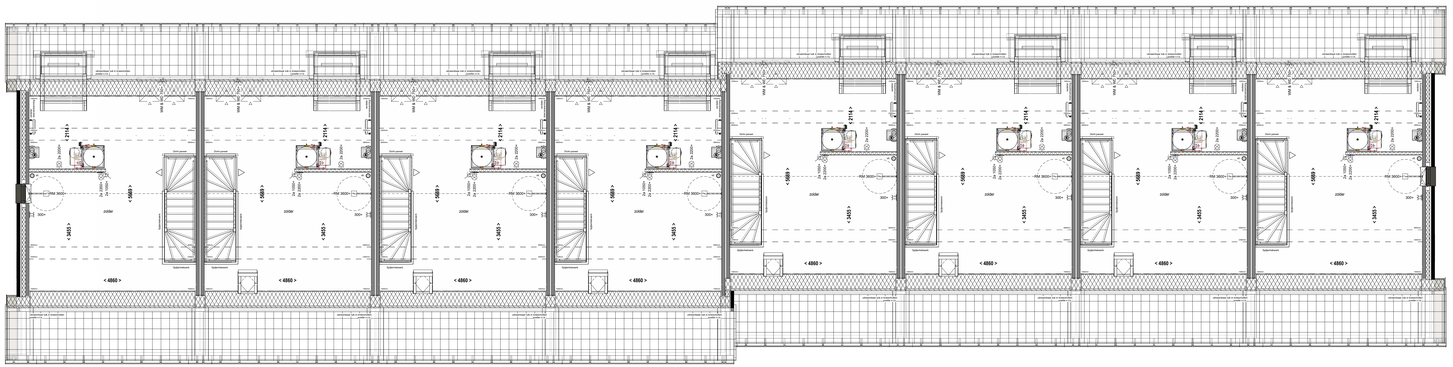

2e verdieping
1 : 50

BWNR 20 | BWNR 21 | BWNR 22 | BWNR 23 | BWNR 24 | BWNR 25 | BWNR 26 | BWNR 27




Voorgevel
1 : 100

BWNR 20 | BWNR 21 | BWNR 22 | BWNR 23 | BWNR 24 | BWNR 25 | BWNR 26 | BWNR 27



Rechter gevel
1 : 100

BWNR 27

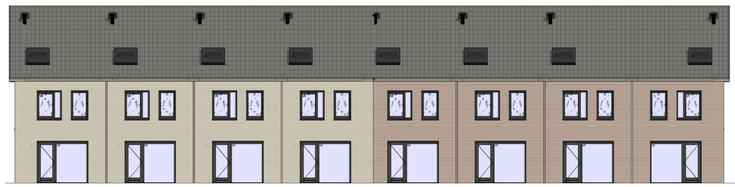


Achtergevel
1 : 100

BWNR 27 | BWNR 26 | BWNR 25 | BWNR 24 | BWNR 23 | BWNR 22 | BWNR 21 | BWNR 20



Linker gevel
1 : 100

BWNR 20

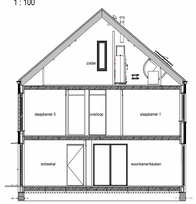

Doorsnede AA
1 : 100



inbouw wand:

- enkele wandcontactdoos
- dubbele wandcontactdoos
- wandcontactdoos met schakelaar
- schakelaar
- serie schakelaar
- wissel schakelaar
- dubbele wissel schakelaar
- beldrukker
- aansluitpunt (bedraad)
- aansluitpunt (bedraad en afgemonteerd)
- aansluitpunt (dubbel bedraad)
- aansluitpunt data afgemonteerd
- aansluitpunt (dubbel bedraad en afgemonteerd)
- aansluitpunt CAI (bedraad en afgemonteerd)
- 3 standen schakelaar (ventilatie)
- perilex 2x230V
- perilex 400V
- centraal aardpunt
- wandlichtpunt zonder armatuur
- wandlichtpunt met armatuur
- verdiepingshoge inkassing

opbouw wand:

- enkele wandcontactdoos
- dubbele wandcontactdoos
- enkele wandcontactdoos, waterdicht
- dubbele wandcontactdoos, waterdicht
- schel (bel)
- aansluitpunt (bedraad)
- schakelaar
- schakelaar met enkele wandcontactdoos
- werkschakelaar
- wandlichtpunt zonder armatuur

inbouw plafond:

- plafondlichtpunt zonder armatuur
- rookmelder

afkortingen:

AF	afvoer
AK	afzuigkap
BL	boiler / kokend waterkraan
CAP	centraal aardpunt
CoZ	aansturing MV
DATA	data rj45
ER	elektrische radiator
KK	koelkast
KT	kooktoestel
MV	mechanische ventilatie
OV	oven
PV data	zonnepanelen data
PV ws	zonnepanelen werkschakelaar
RM	rookmelder
SB	schoolbuis (doorvoer elektra)
TH	thermostaat / aansturing CV
VV	verticaal vloerverwarming
VW	vaatwasser
WD	wasdroger
WM	wasmachine
WP	warmtepomp
WS	werkschakelaar
VH	verdiepingshoog
PL	plateau
MK	meterkast
std.l.	standleiding
vr	ventilatierooster
vdvr	verdekt ventilatierooster


legenda materialen:

- baksteen
- isolatie
- prefab beton
- cellen beton
- Postbus

PARK Kopermolen VAASSEN


nijhuis Nijhuis Bouw B.V. | HOLTKAMP PROJECTONTWIKKELING

verk-04	
Datum	16-11-2020
Schaal	Als - 100/1m1
Schaal	als aangegeven

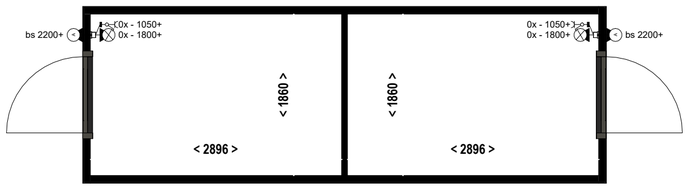


bwnr 27 bwnr 26

begane grond - berging dwars geschakeld

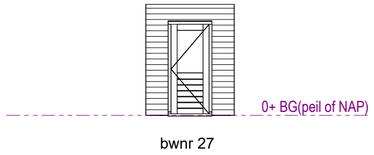


bwnr 27

Berging dwars geschakeld - deurzijde links

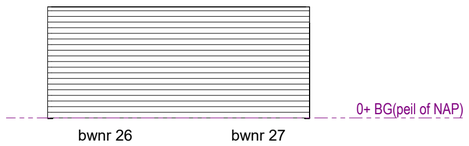


bwnr 26 bwnr 27

Berging dwars geschakeld - gang zijde

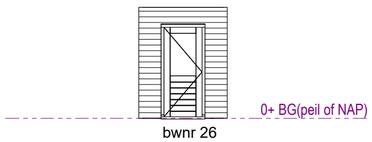


bwnr 26

Berging dwars geschakeld deurzijde rechts

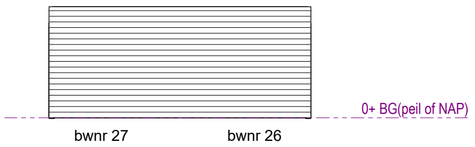

bwnr 27 bwnr 26


Berging dwars geschakeld - tuin zijde

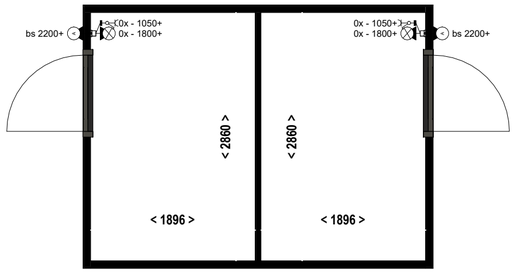

bwnr 02 - 04 - 06 -
08 - 10 - 14 - 16 -
18 - 20 - 22 - 24

bwnr 03 - 05 - 07 -
09 - 11 - 15 - 17 -
19 - 21 - 23 - 25

begane grond - berging langs geschakeld

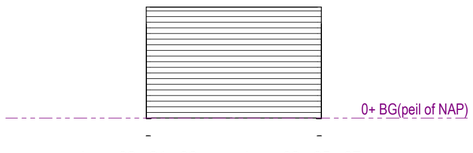

\- -

bwnr 02 - 04 - 06 -
08 - 10 - 14 - 16 -
18 - 20 - 22 - 24


bwnr 03 - 05 - 07 -
09 - 11 - 15 - 17 -
19 - 21 - 23 - 25

Berging Langs geschakeld - tuin zijde




bwnr 02 - 04 - 06 -
08 - 10 - 14 - 16 -
18 - 20 - 22 - 24

Berging Langs geschakeld - linker zijgevel

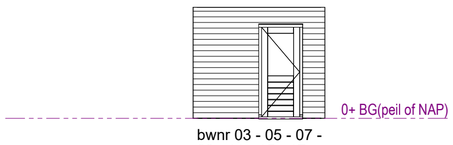

bwnr 03 - 05 - 07 -
09 - 11 - 15 - 17 -
19 - 21 - 23 - 25

Berging Langs geschakeld - rechter zijgevel

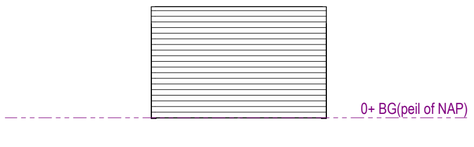

bwnr 03 - 05 - 07 -
09 - 11 - 15 - 17 -
19 - 21 - 23 - 25

bwnr 02 - 04 - 06 -
08 - 10 - 14 - 16 -
18 - 20 - 22 - 24

Berging Langs geschakeld - gang zijde




\-

Doorsnede AA



\-

Doorsnede BB

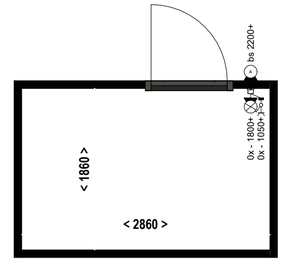

getekend
bwnr 01 - 13

gespiegeld
bwnr 12


begane grond - berging enkel



getekend
bwnr 01 - 13

gespiegeld
bwnr 12


Berging enkel - Tuin zijde

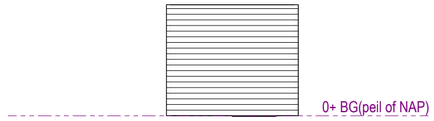

getekend
bwnr 01 - 13

gespiegeld
bwnr 12


Berging enkel - Buurzijde

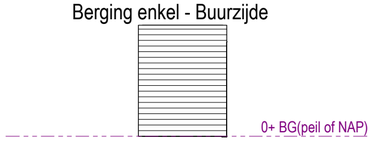

getekend
bwnr 01 - 13

gespiegeld
bwnr 12

Berging enkel - gangzijde

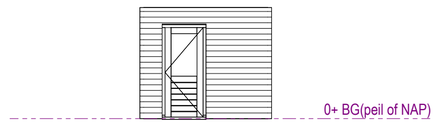

getekend
bwnr 01 - 13

gespiegeld
bwnr 12

berging enkel - deurzijde

PARK Kopermolen VAASSEN

nijhuis
Nijhuis Bouw B.V.

HOLTKAMP
PROJECTONTWIKKELING

verk-berg-01	
Datum:	14-08-2026
Formaat:	(A2) 594*420
Schaal:	As indicated