



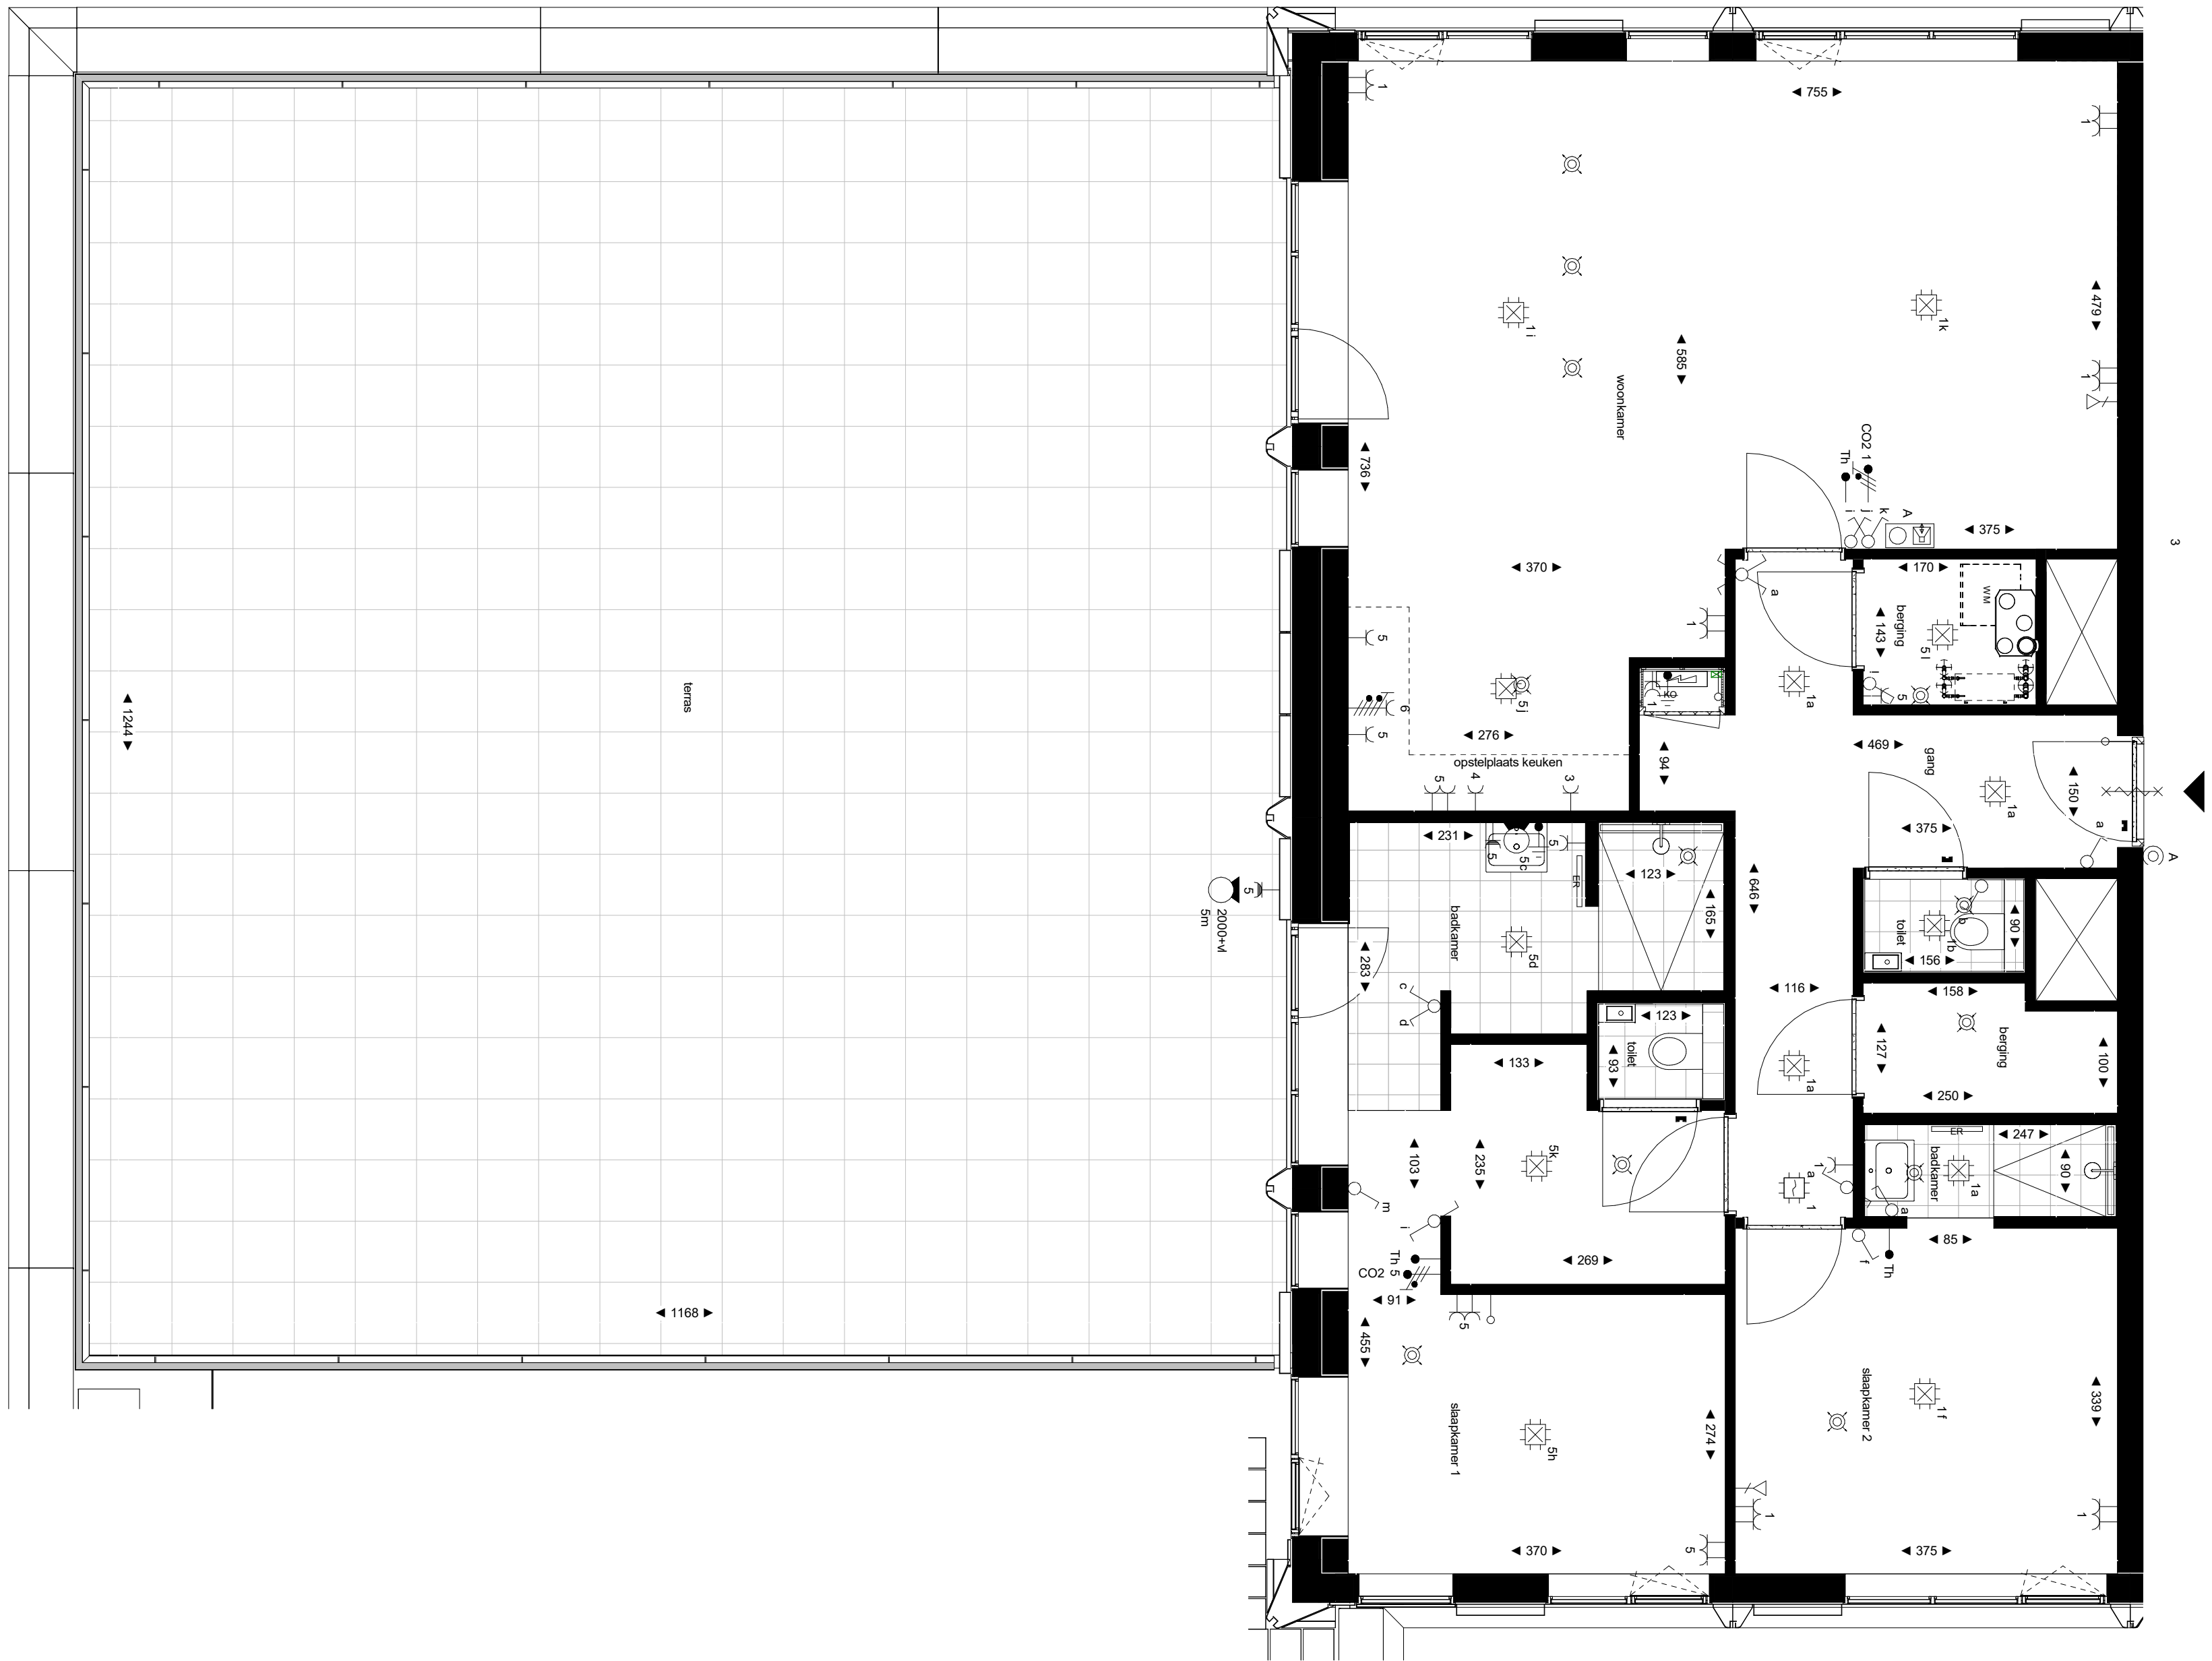

gebruiksoppervlakte: 114 m2

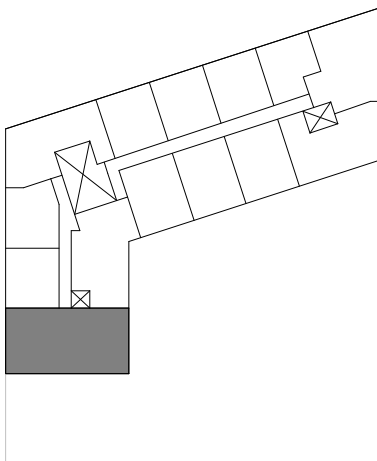

09.01 9e verdieping

renvooi algemeen			
	entree		tegels
	dorpel		waskom
	fontein		vrijhangend toilet (planchet op 120 cm)
	douche met lijngoot		elektrische radiator
	balk aan plafond met vrije hoogte in cm		zelfsluitende deur
			30 min. brandwerend
			leidingschacht

code verklaring


WM	opstelplaats wasmachine	KO	koude meterkast
----	-------------------------	----	-----------------

renvooi installaties

	rookmelder optisch		contactdoos 1-voudig (300+vp/1050+vp naast schakelaar)
	videofoon (1500 +vp)		contactdoos 2-voudig (300+vp/1050+vp naast schakelaar)
	armatuur op wand (1800+vp in badkamers)		contactdoos 2-voudig naast elkaar (300+vp/1050+vp naast schakelaar)
	beldrukker		CO2 melder ventilatie
	centraal aardpunt		contactdoos perilex
	centraaldoos		schakelaar 1-polig (1050+vp)
	verdeelinrichting+KPN/Ziggo		schakelaar serie (1050+vp)
	warmte afgifte unit		aansluitpunt data (300+vp)
	warmte afgifte unit		aansluitpunt data niet bedraad (300+vp)
	warmte terug-win unit		thermostaat (1500+vp)
			CAI (300+vp)
			ventilatie ventiel afzuig
			ventilatie ventiel inblaas

algemene noten

- Alle op tekening aangegeven objecten zijn symbolisch en geen letterlijke weergave van de toegepaste producten.
- Keukens en bijbehorende installatie componenten zijn indicatief en worden bepaald op basis van de definitieve keukenopstelling.
- De wandcontactdozen t.p.v. de WTW unit en elektrische radiator zijn bestemd voor deze apparaten en dus niet vrij voor ander gebruik.
- De aangegeven lichtpunten, wandcontactdozen schakelaars, WTW e.d. zijn indicatief en kunnen om technische redenen door de installateurs nog aan wijzigingen onderhevig zijn.
- Tegelpatronen zijn indicatief en worden in het werk bepaald door de tegelzetter, aan het getekende patroon kunnen geen rechten worden ontleend.
- De aangegeven plaatsen en afmetingen van de verschillende installaties, hemelwaterafvoeren en bijbehorende aansluitpunten zijn indicatief.
- Aantal en posities van MV-ventielen zijn indicatief.
- De kleuren van de kozijnen, houtwerken en overige weergegeven elementen worden uitgevoerd conform de kleuren en materialenstaat als opgenomen in de technische omschrijving.
- Alle maten zijn circa maten en zijn in centimeters (cm) aangegeven.

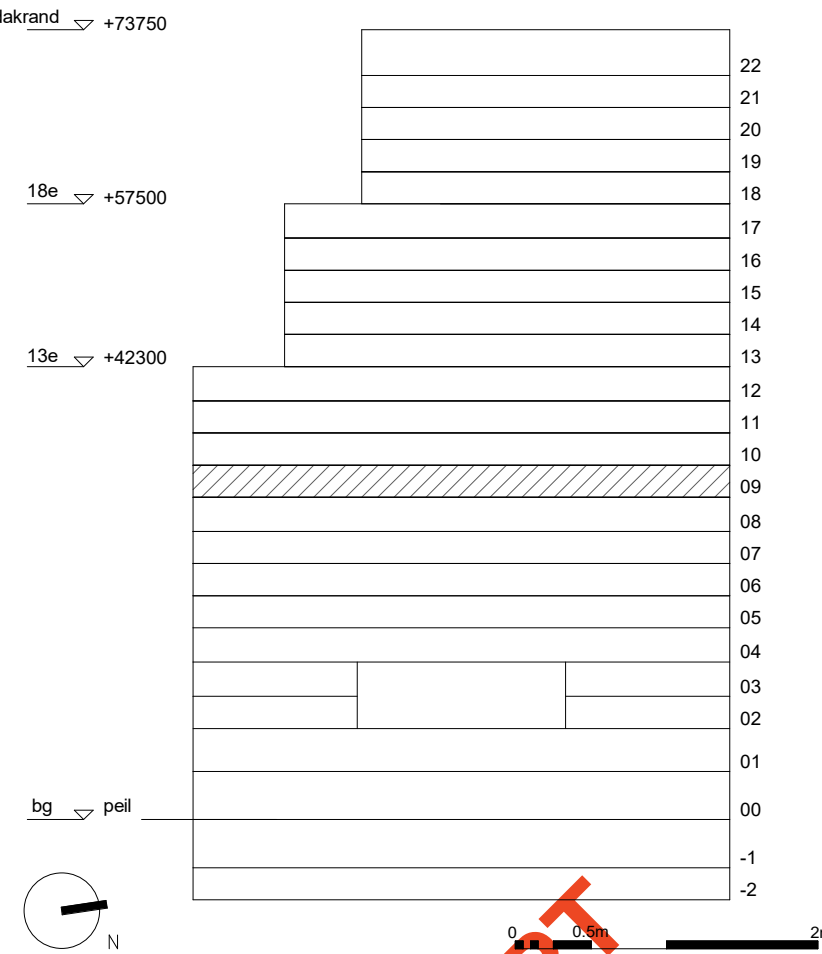

PROJECT		
METERSWANE, Nijmegen		
VERKOOPTEKENING		
DATUM	FORMAAT	SCHAAL
10-09-2025	804x420	1 : 50
tekening		
appartement 3K.28		

Het
nieuwe
Meterswane