



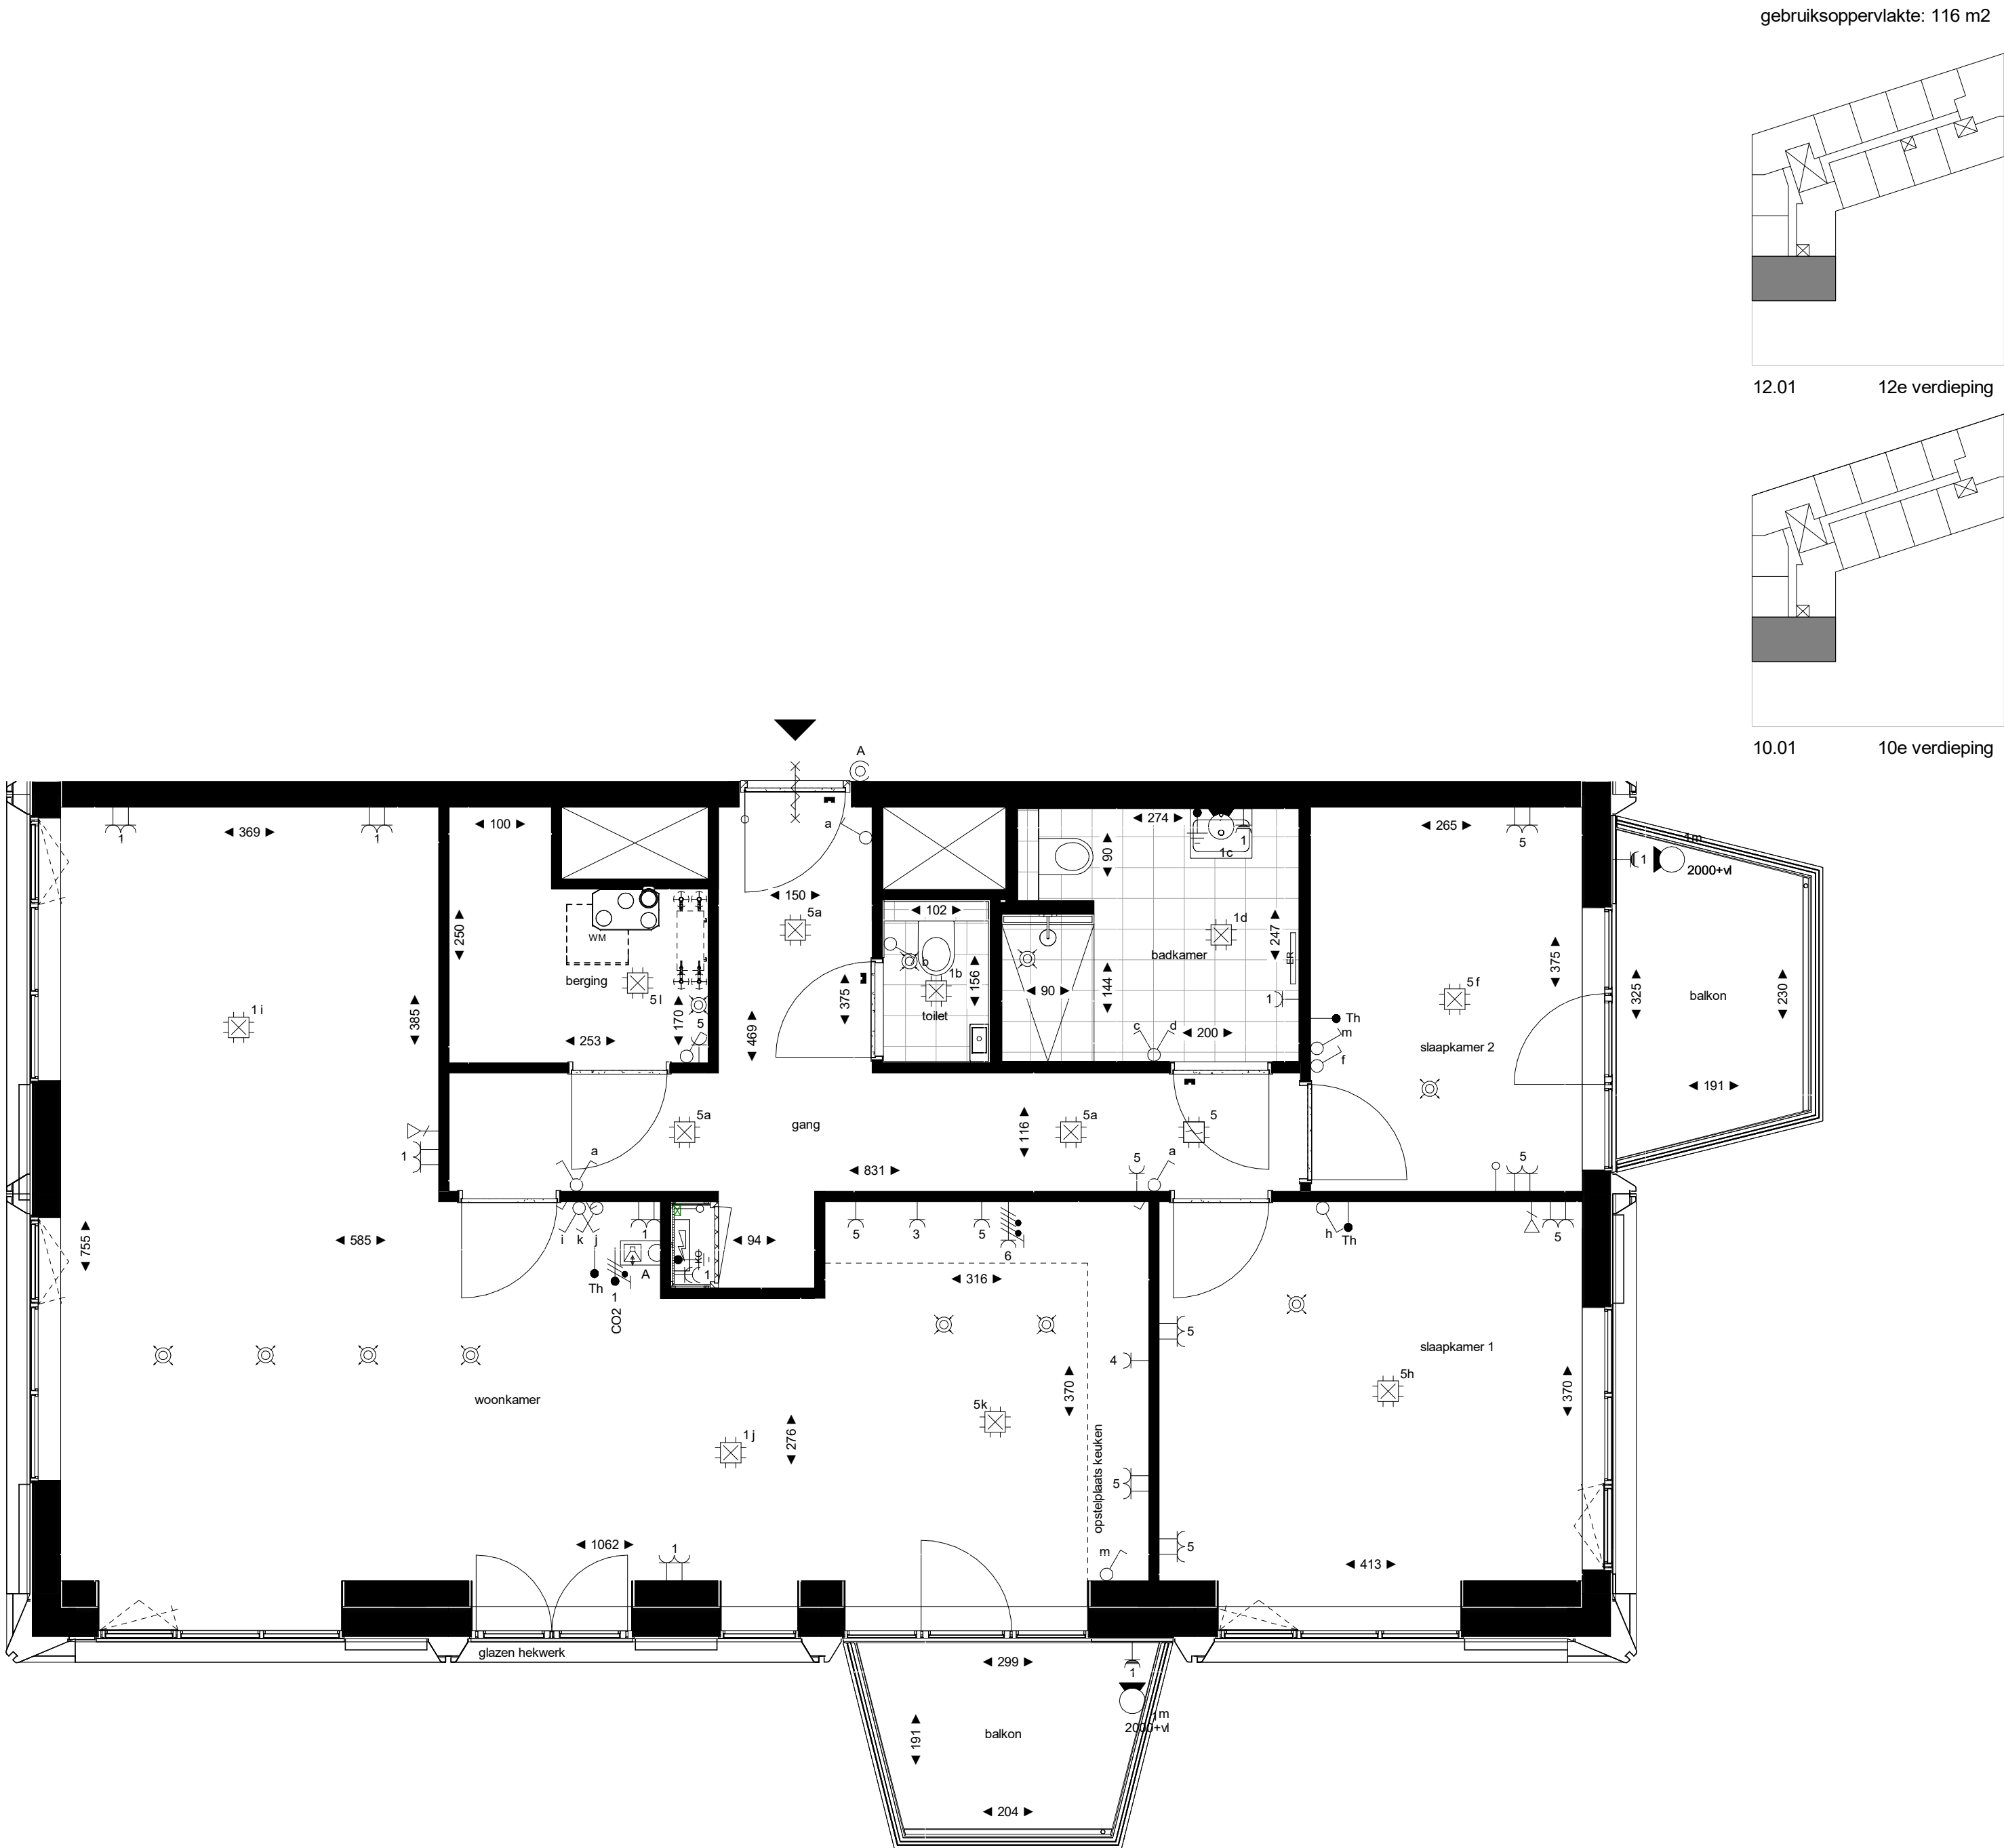

| renvooi algemeen     |                                            |    |                                                                        |
|----------------------|--------------------------------------------|----|------------------------------------------------------------------------|
|                      | entree                                     |    | tegels                                                                 |
|                      | dorpel                                     |    | waskom                                                                 |
|                      | fontein                                    |    | vrijhangend toilet<br>(planchet op 120 cm)                             |
|                      | douche met lijngoot                        |    | elektrische radiator                                                   |
|                      | balk aan plafond met vrije<br>hoogte in cm |    | zelfsluitende deur                                                     |
|                      |                                            |    | 30 min. brandwerend                                                    |
|                      |                                            |    | leidingschacht                                                         |
| code verklaring      |                                            |    |                                                                        |
| WM                   | opstelplaats wasmachine                    | KO | koude meterkast                                                        |
| renvooi installaties |                                            |    |                                                                        |
|                      | rookmelder optisch                         |    | contactdoos 1-voudig<br>(300+vp/1050+vp naast schakelaar)              |
|                      | videofoon<br>(1500 +vp)                    |    | contactdoos 2-voudig<br>(300+vp/1050+vp naast schakelaar)              |
|                      | armatuur op wand<br>(1800+vp in badkamers) |    | contactdoos 2-voudig naast elkaar<br>(300+vp/1050+vp naast schakelaar) |
|                      | bedrukker                                  |    | CO2 melder ventilatie                                                  |
|                      | centraal aardpunt                          |    | contactdoos perilex                                                    |
|                      | centraaldoos                               |    | schakelaar 1-polig<br>(1050+vp)                                        |
|                      | verdeelinrichting+KPN/Ziggo                |    | schakelaar serie<br>(1050+vp)                                          |
|                      | warmte afgifte unit                        |    | aansluitpunt data<br>(300+vp)                                          |
|                      | warmte afgifte unit                        |    | aansluitpunt data niet bedraad<br>(300+vp)                             |
|                      | warmte terug-win unit                      |    | thermostaat<br>(1500+vp)                                               |
|                      |                                            |    | CAI<br>(300+vp)                                                        |
|                      |                                            |    | ventilatie ventiel afzuig                                              |
|                      |                                            |    | ventilatie ventiel inblaas                                             |

algemene noten

- Alle op tekening aangegeven objecten zijn symbolisch en geen letterlijke weergave van de toegepaste producten.
- Keukens en bijbehorende installatie componenten zijn indicatief en worden bepaald op basis van de definitieve keukenopstelling.
- De wandcontactdozen tpe de WTW unit en elektrische radiator zijn bestemd voor deze apparaten en dus niet vrij voor ander gebruik.
- De aangegeven lichtpunten, wandcontactdozen schakelaars, WTW e.d. zijn indicatief en kunnen om technische redenen door de installateurs nog aan wijzigingen onderhevig zijn.
- Tegelpatronen zijn indicatief en worden in het werk bepaald door de tegelzetter, aan het getekende patroon kunnen geen rechten worden ontleend.
- De aangegeven plaatsen en afmetingen van de verschillende installaties, hemelwaterafvoeren en bijbehorende aansluitpunten zijn indicatief.
- Aantal en posities van MV-ventielen zijn indicatief.
- De kleuren van de kozijnen, houtwerken en overige weergegeven elementen worden uitgevoerd conform de kleuren en materialenstaat als opgenomen in de technische omschrijving.
- Alle maten zijn circa maten en zijn in centimeters (cm) aangegeven.

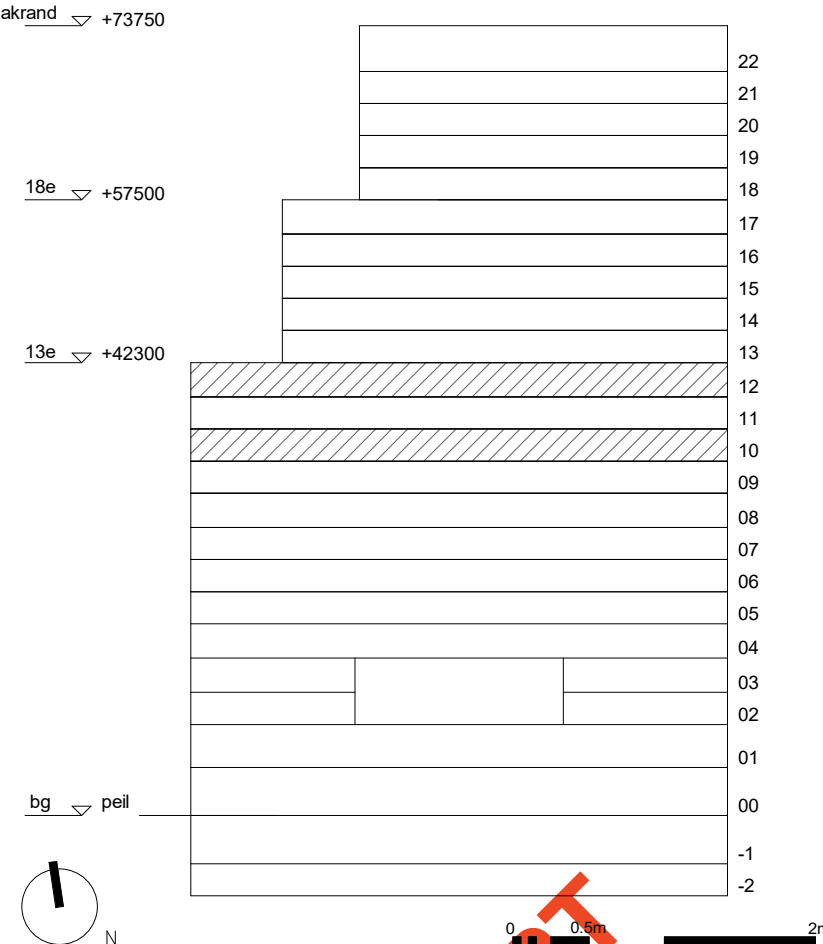

|                      |         |        |
|----------------------|---------|--------|
| PROJECT              |         |        |
| METERSWANE, Nijmegen |         |        |
| VERKOOPTEKENING      |         |        |
| DATUM                | FORMAAT | SCHAAL |
| 10-09-2025           | A2      | 1 : 50 |
| tekening             |         |        |
| appartement 3K.29    |         |        |

Het  
nieuwe  
Meterswane