



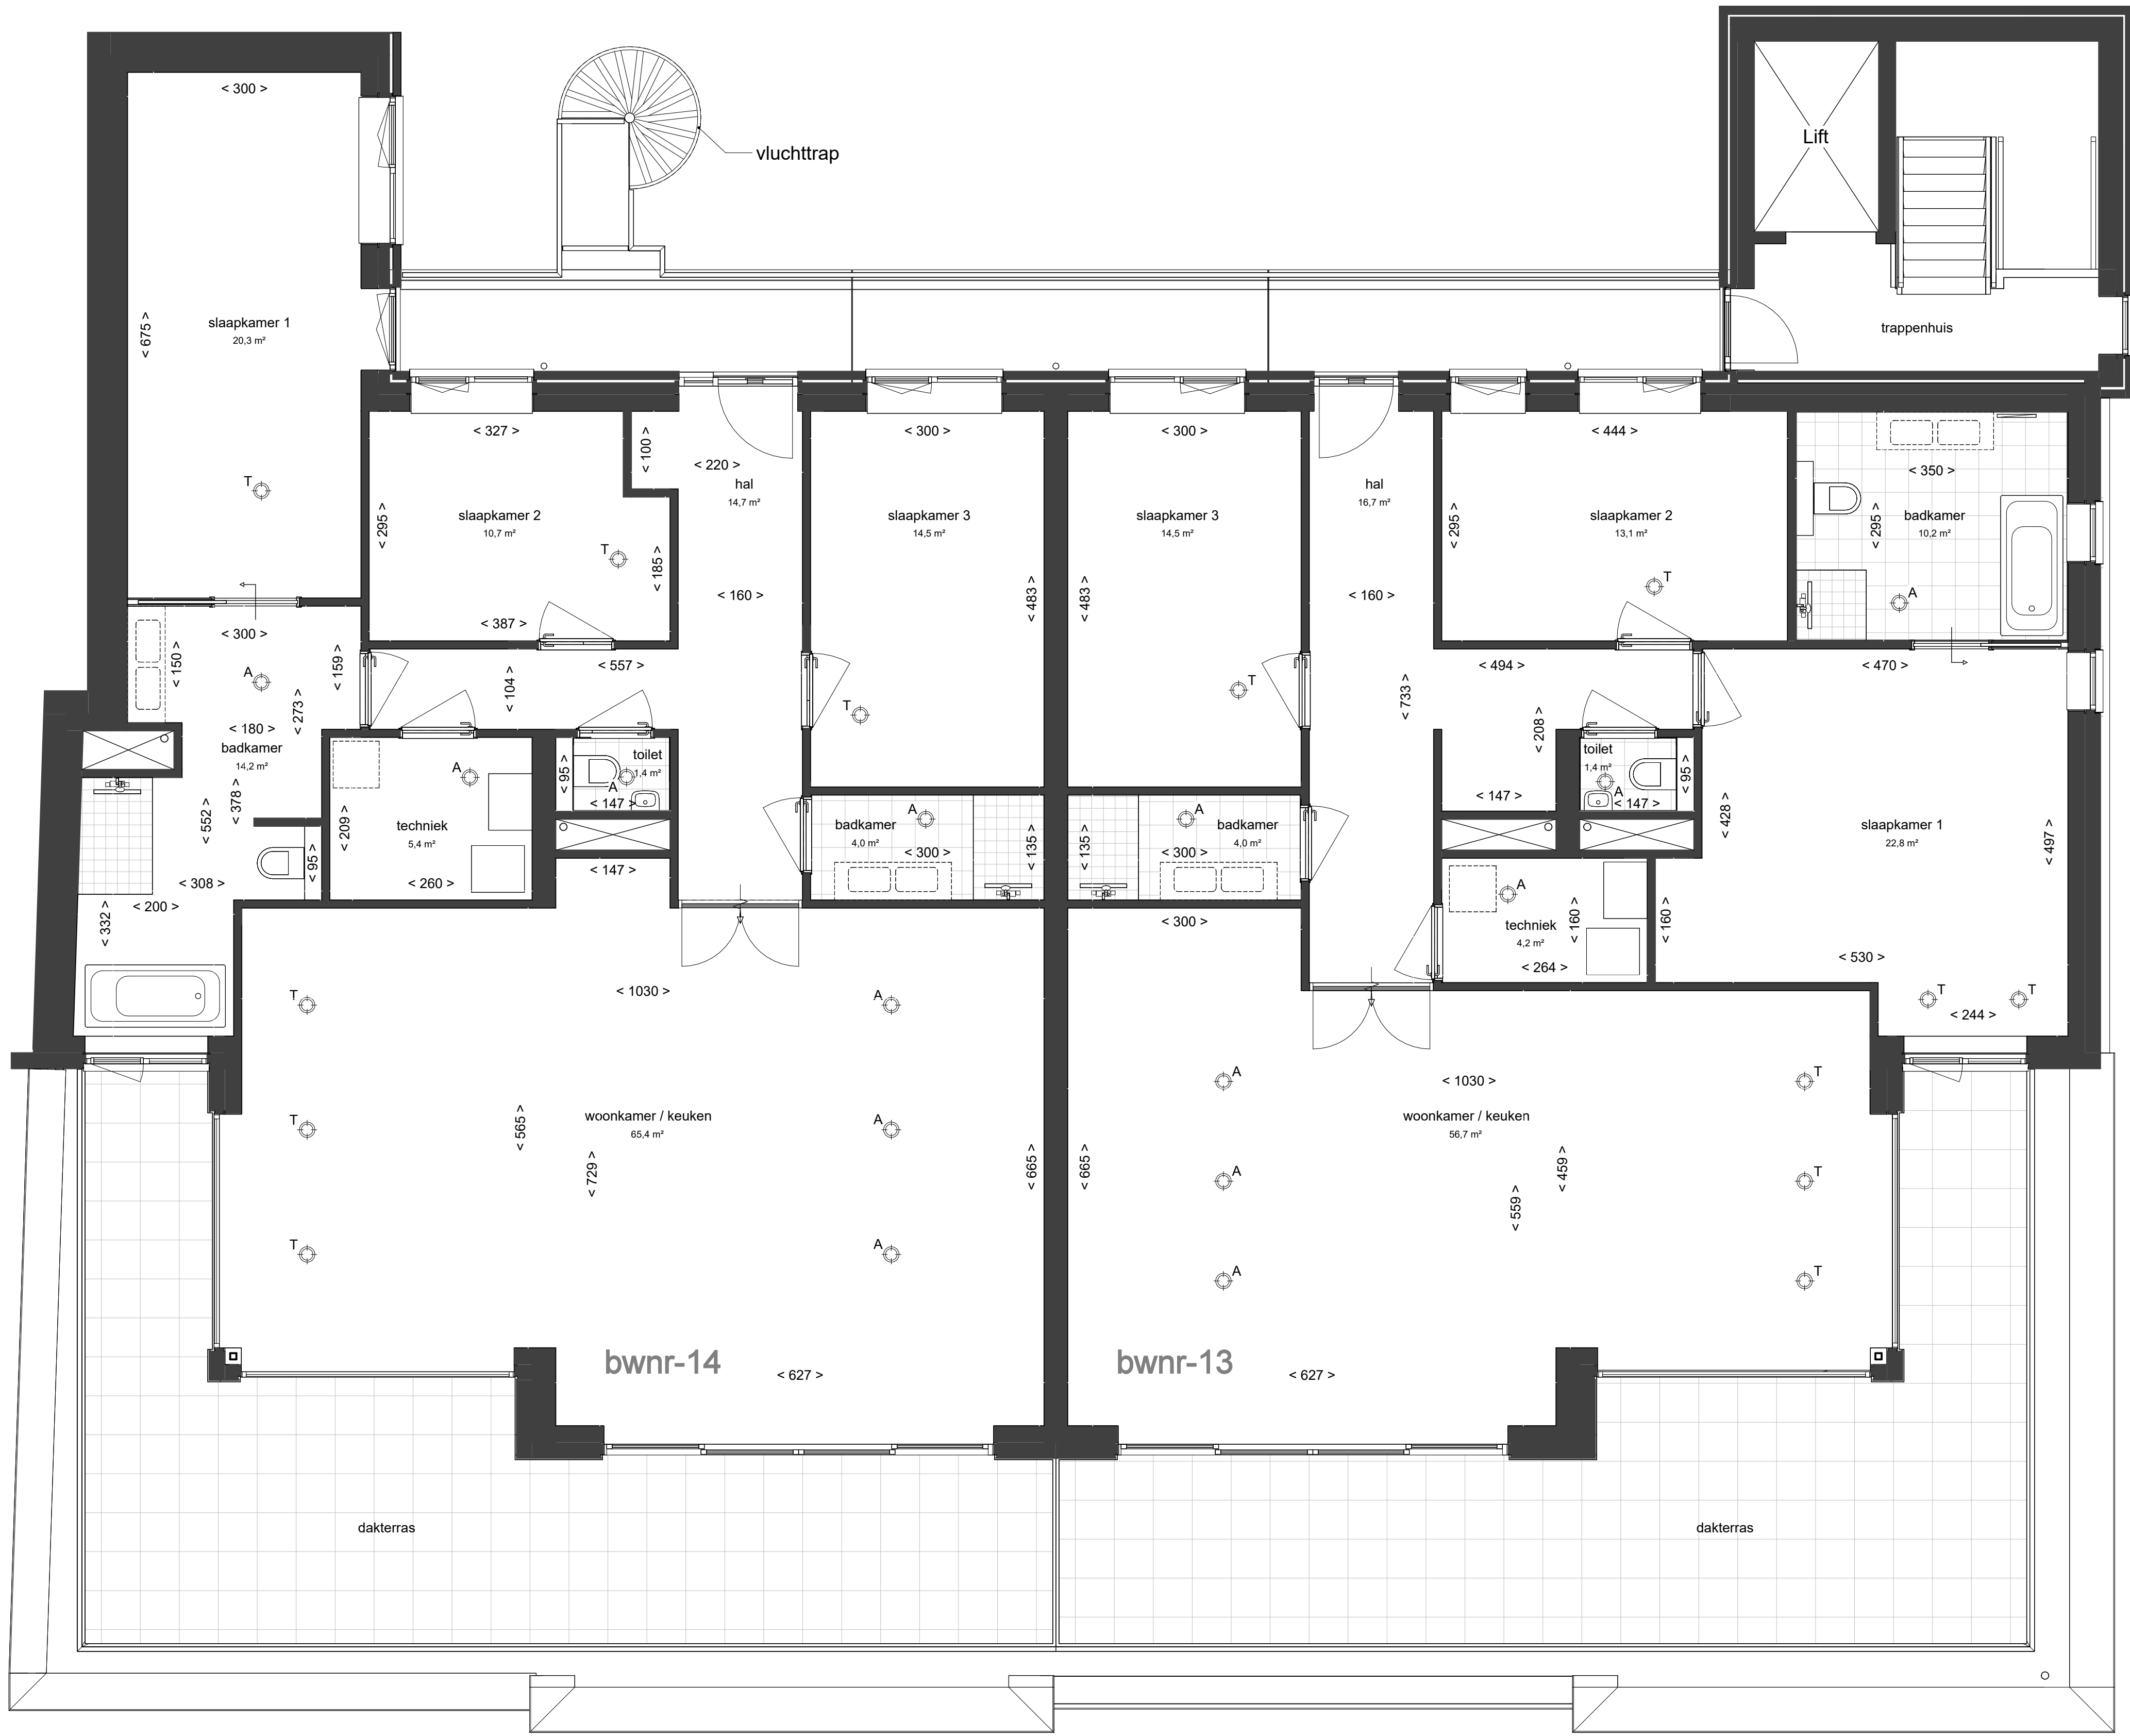

4e VERDIEPING

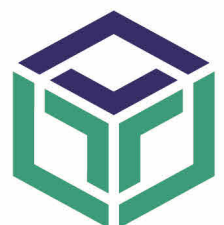

wijz.	datum	gew.	omschrijving
BOUWMIJ JANSSEN  BOUWT VOOR Mij			
Keizersveld 28 5803 AN Venray T +31(0)478) 55 44 55 info@bouwmi-janssen.nl WWW.BOUWMIJ-JANSSEN.NL			
Project:		14 appartementen Nieuwstraat Venlo	
Opdrachtgever:		Geerlings Holding 1913 B.V.	
Onderwerp:		VERKOOP TEKENING I VIERDE VERDIEPING	
Datum:	09-06-2026	Formaat: A1	Werk nr.:
Modelleur:	rja	Schaal: 1:100	Tek. nr.:
6324			VT-05

Deze tekening blijft eigendom van BouwMij Janssen en mag niet zonder schriftelijke toestemming worden gepubliceerd noch aan derden ter inzage worden gegeven.