






voorgenomen splitsing in appartementsrechten van
het kadastrale perceel: Venlo I 7293


tekeningblad 1/2
D.D. Notaris:

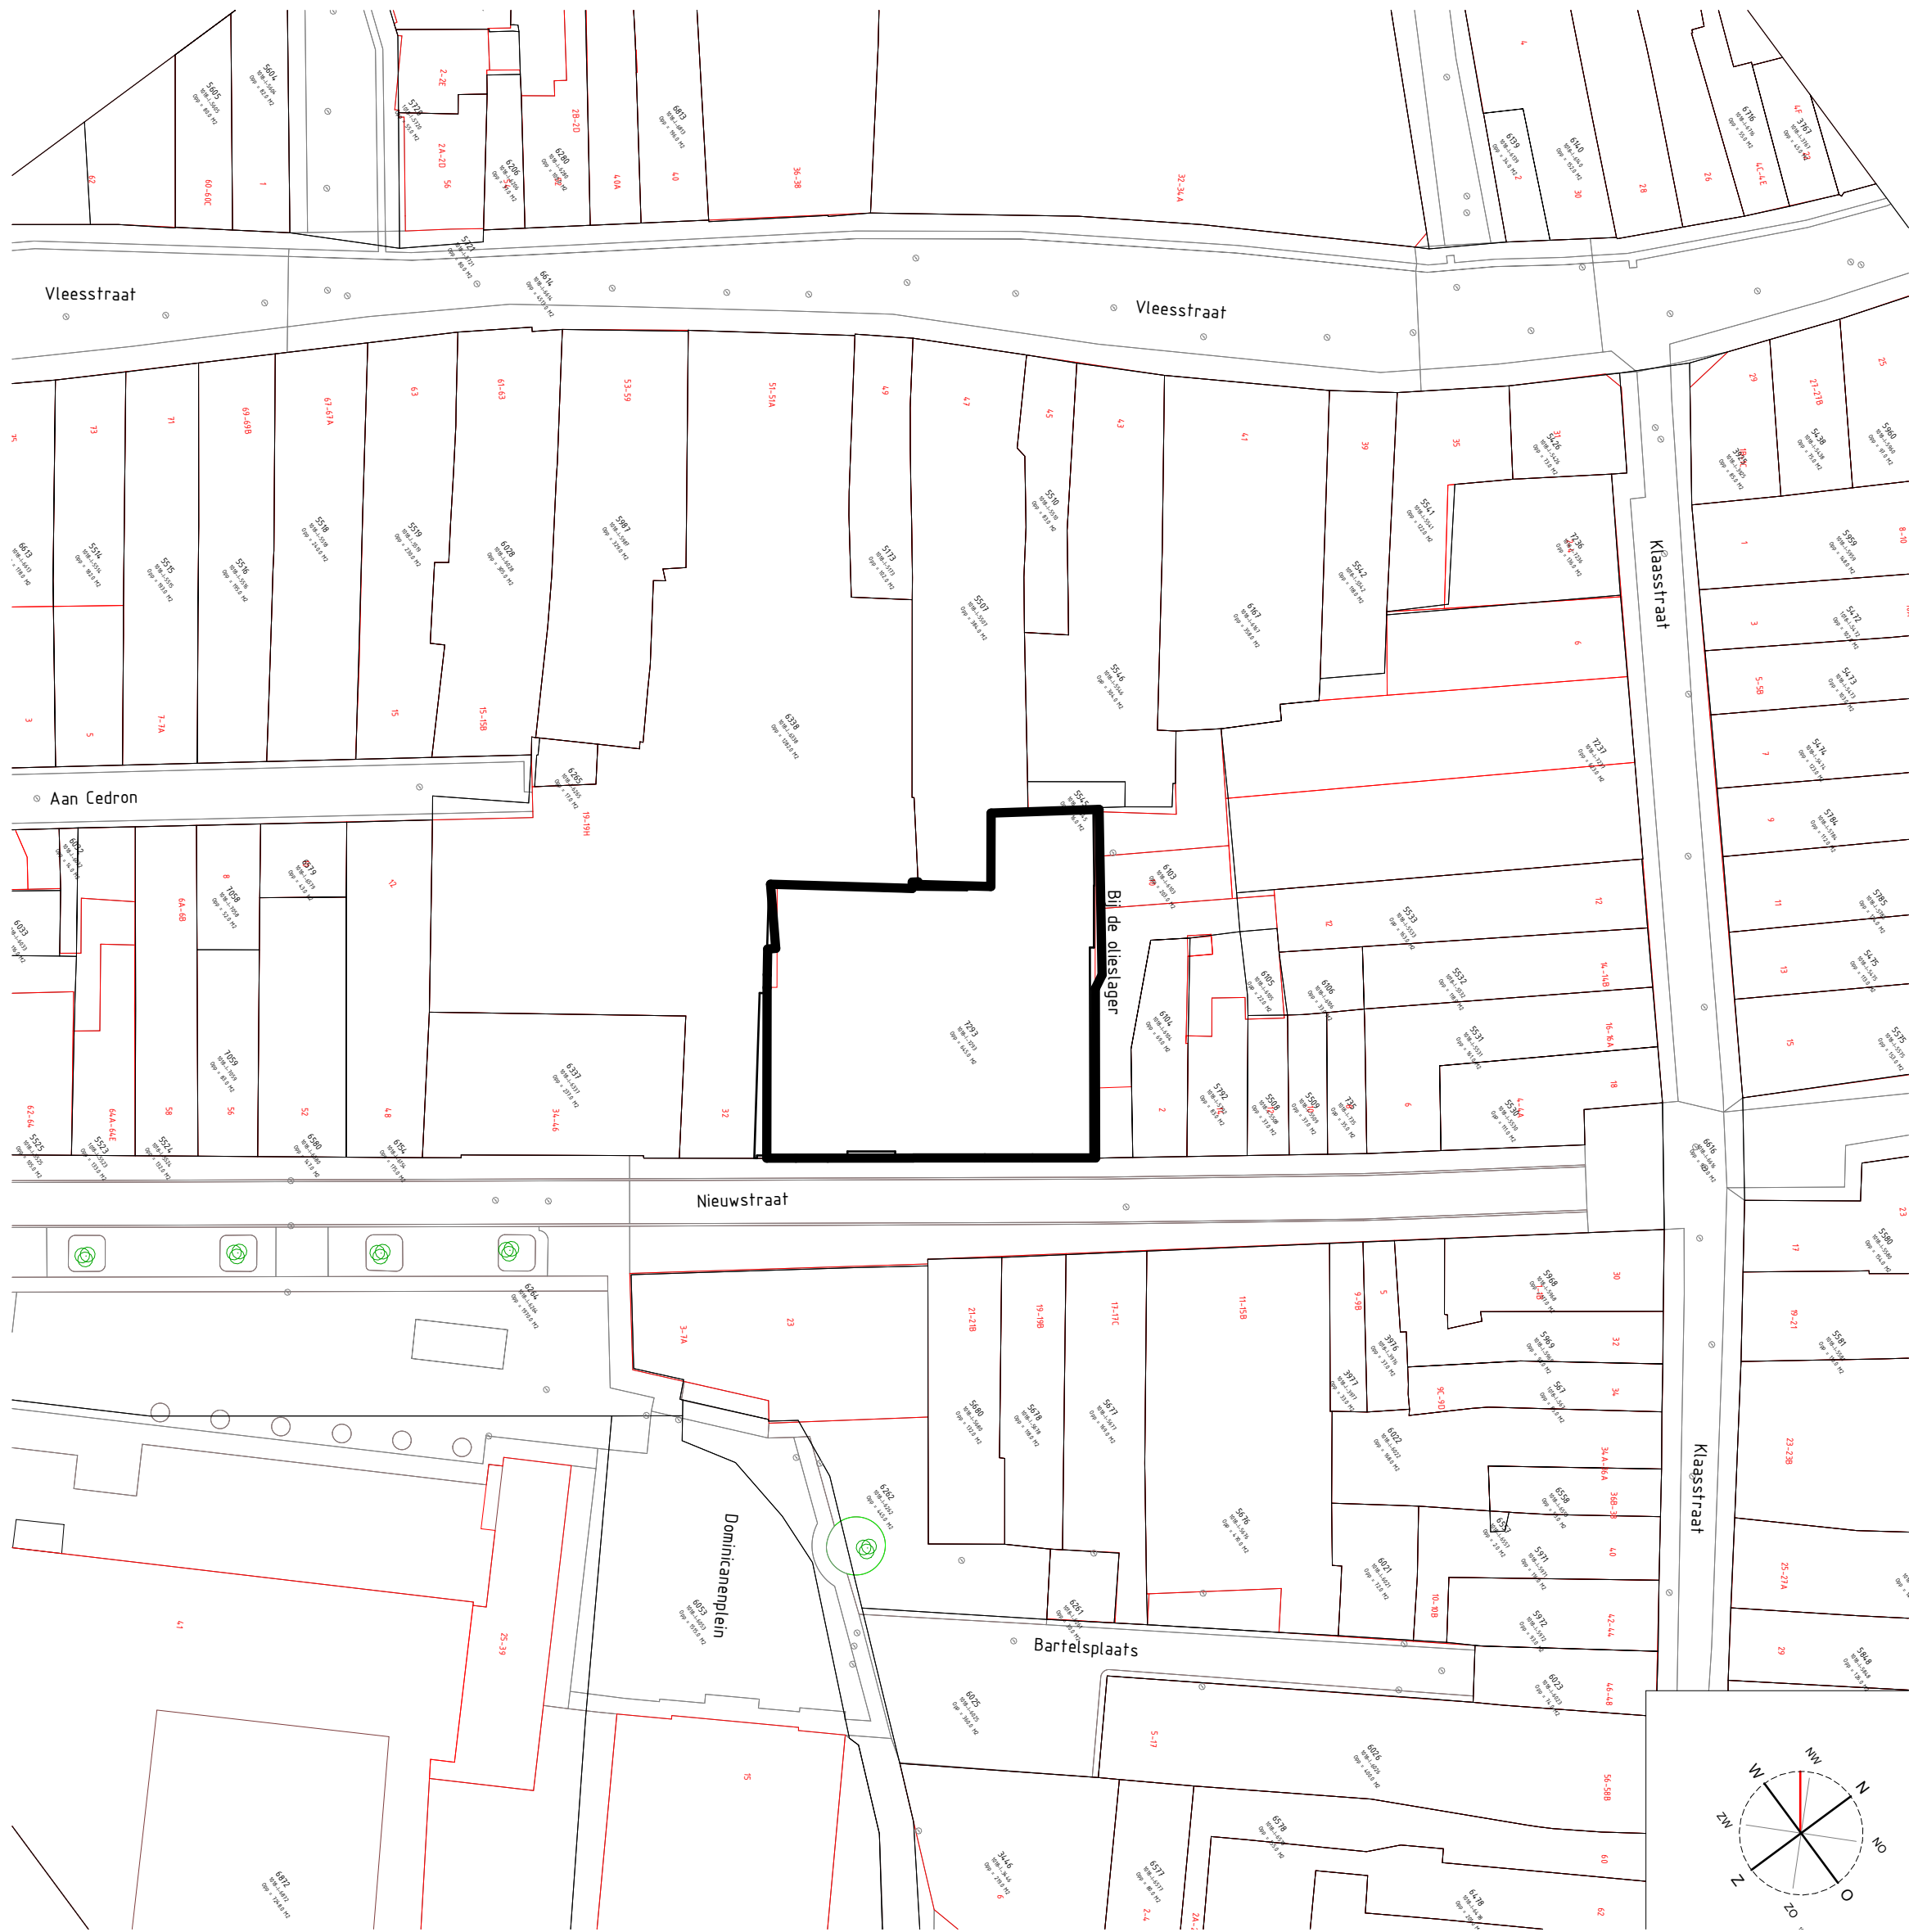

Situatie

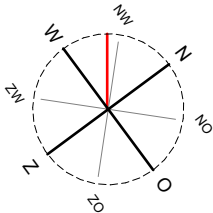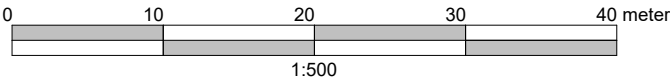

wijz. datum gew. omschrijving

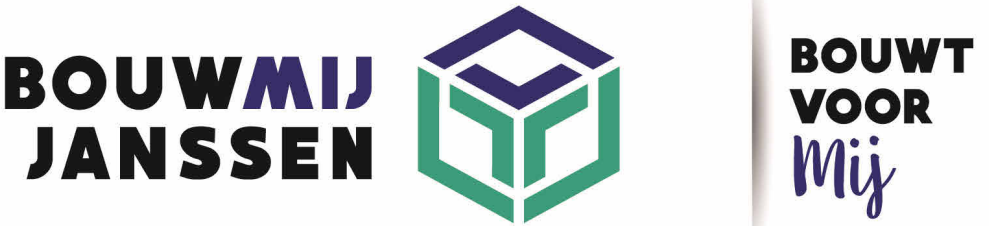


Keizersveld 28 5803 AN Venray | T +31(0)478 55 44 55 | info@bouwmij-janssen.nl | WWW.BOUWMIJ-JANSSEN.NL

Project:	Nieuwstraat Venlo		
Opdrachtgever:	Geerlings Holding 1913 B.V.		
Onderwerp:	SPLITSINGSTEKENING SITUATIE		
Datum:	15-07-2026	Formaat: A2	Werk nr.: 6324
Modelleur:	rja	Schaal: 1:500	Tek. nr.: SP-01


Deze tekening blijft
eigendom van Bouwmij
Janssen en mag niet zonder
schriftelijke toestemming
worden gekopieerd noch
aan derden ter inzage
worden gegeven.




BEGANE GROND

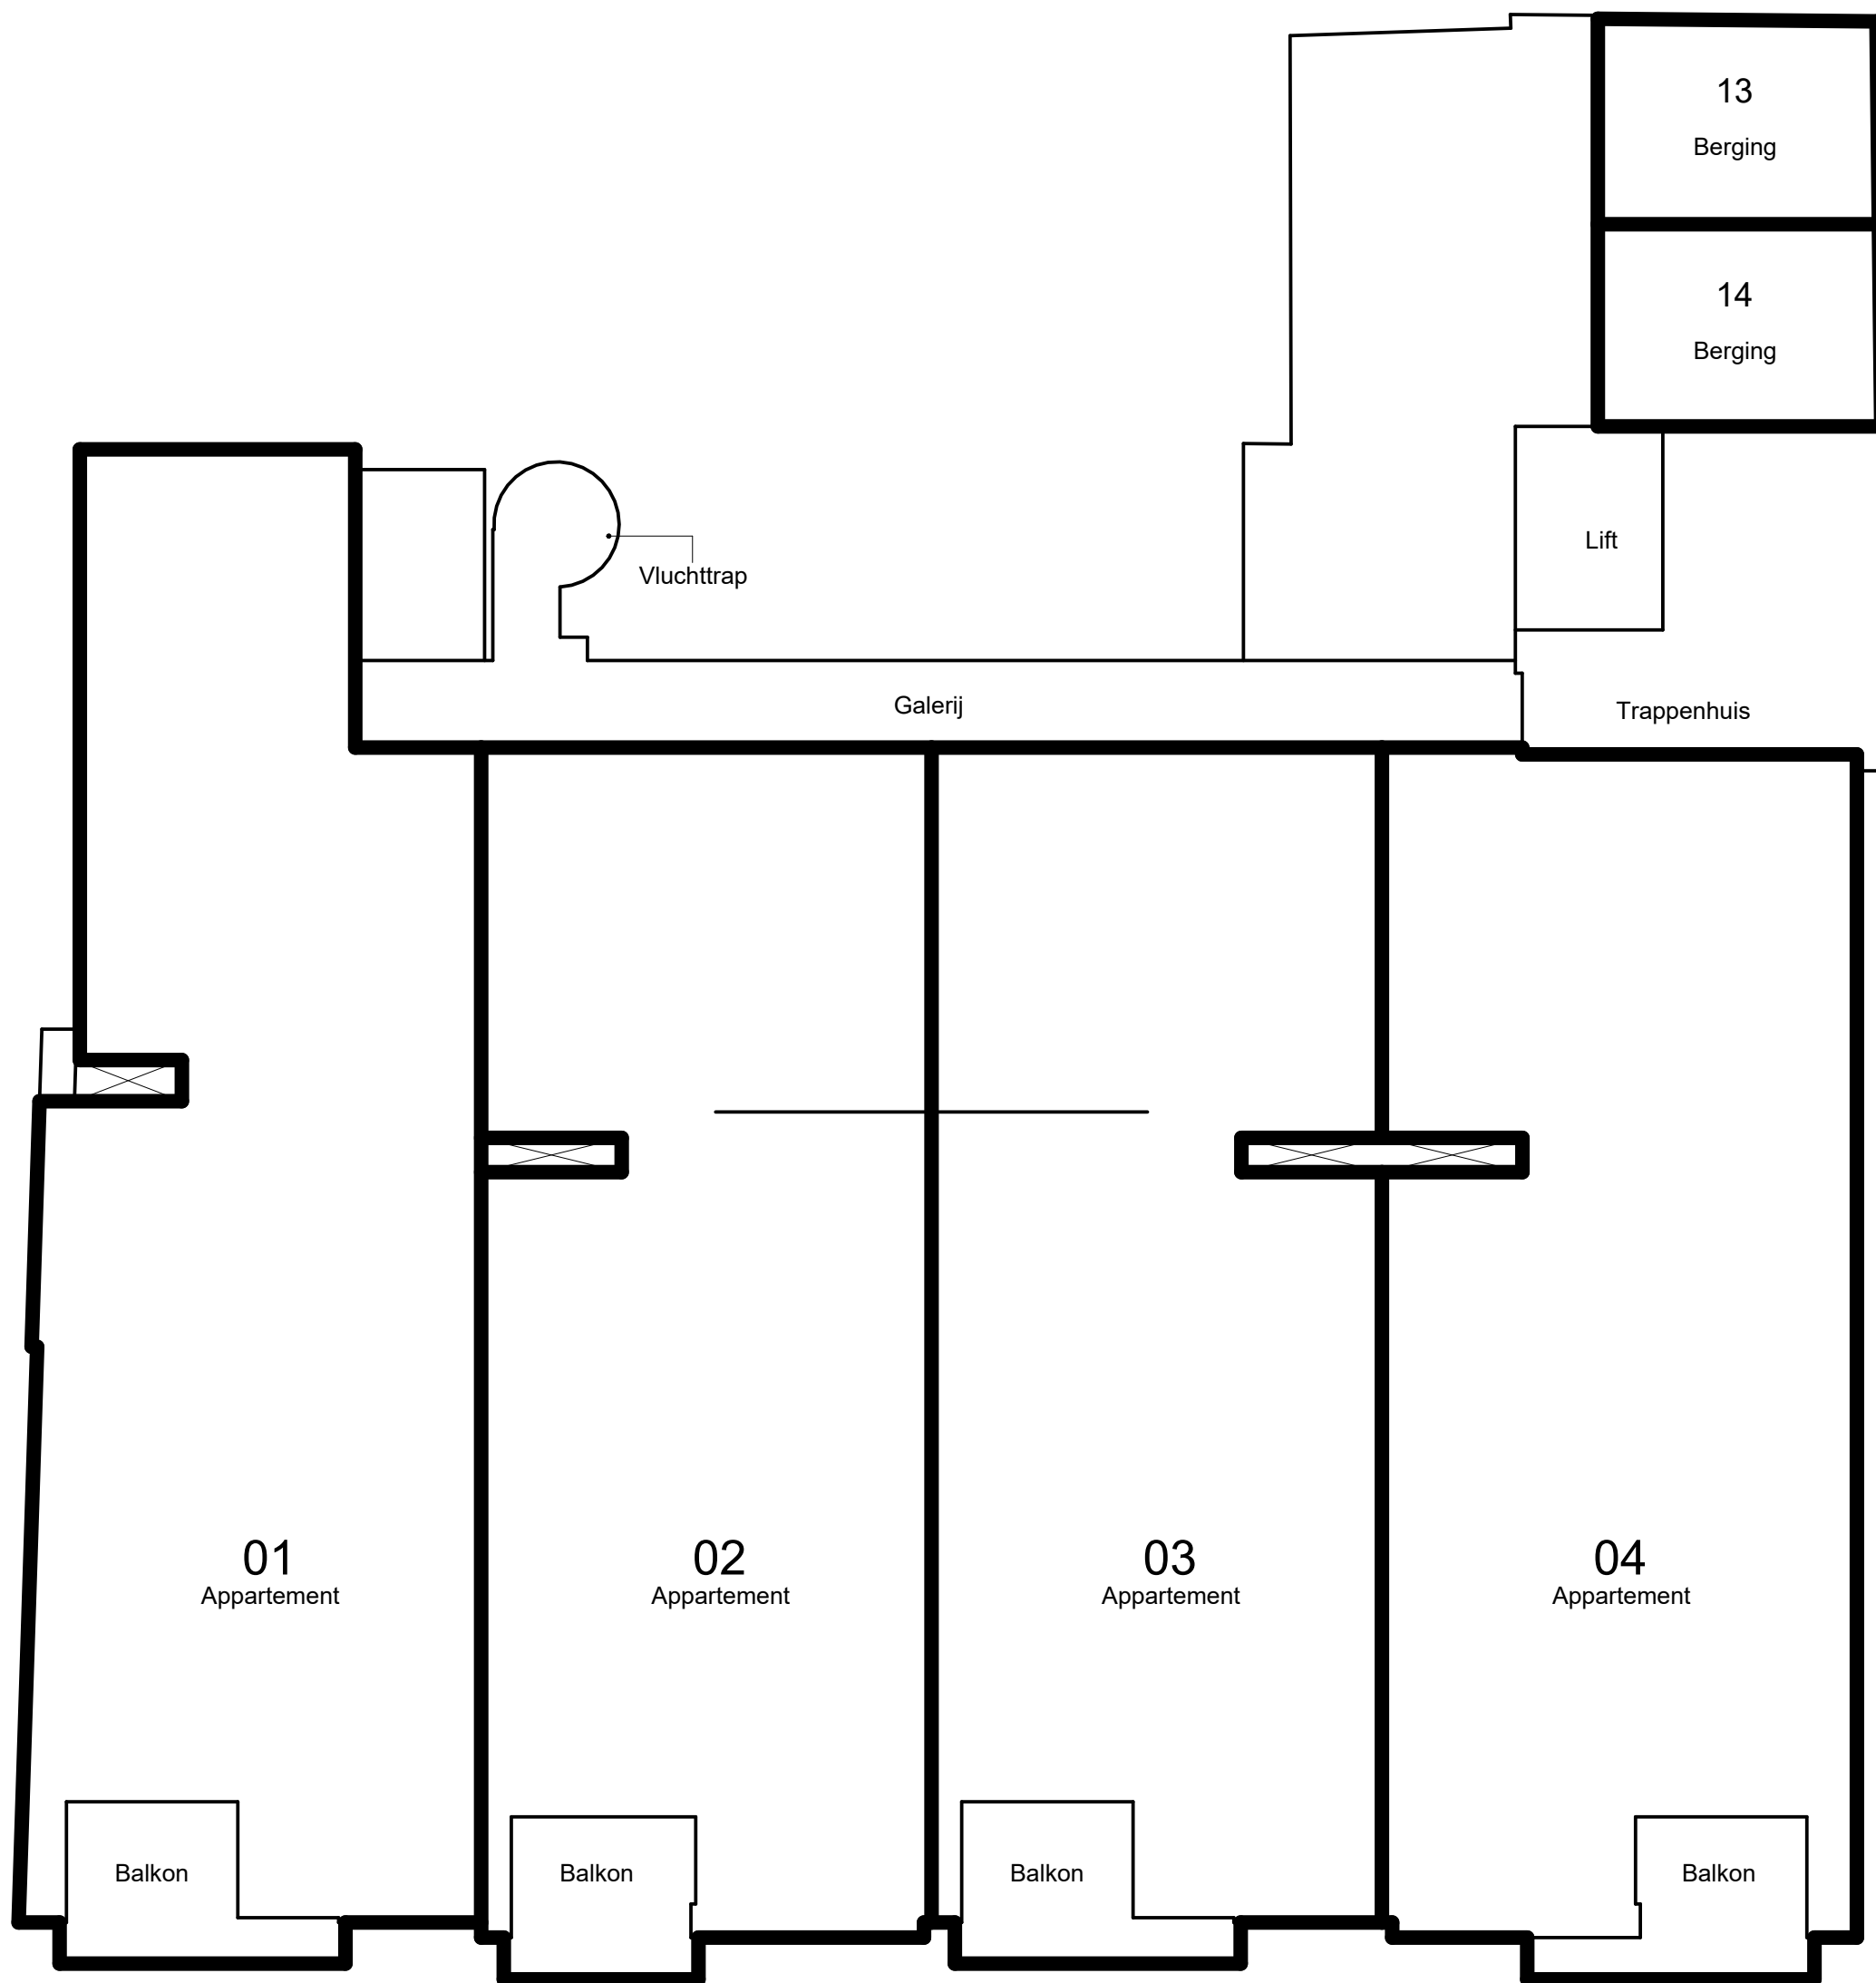


1e VERDIEPING

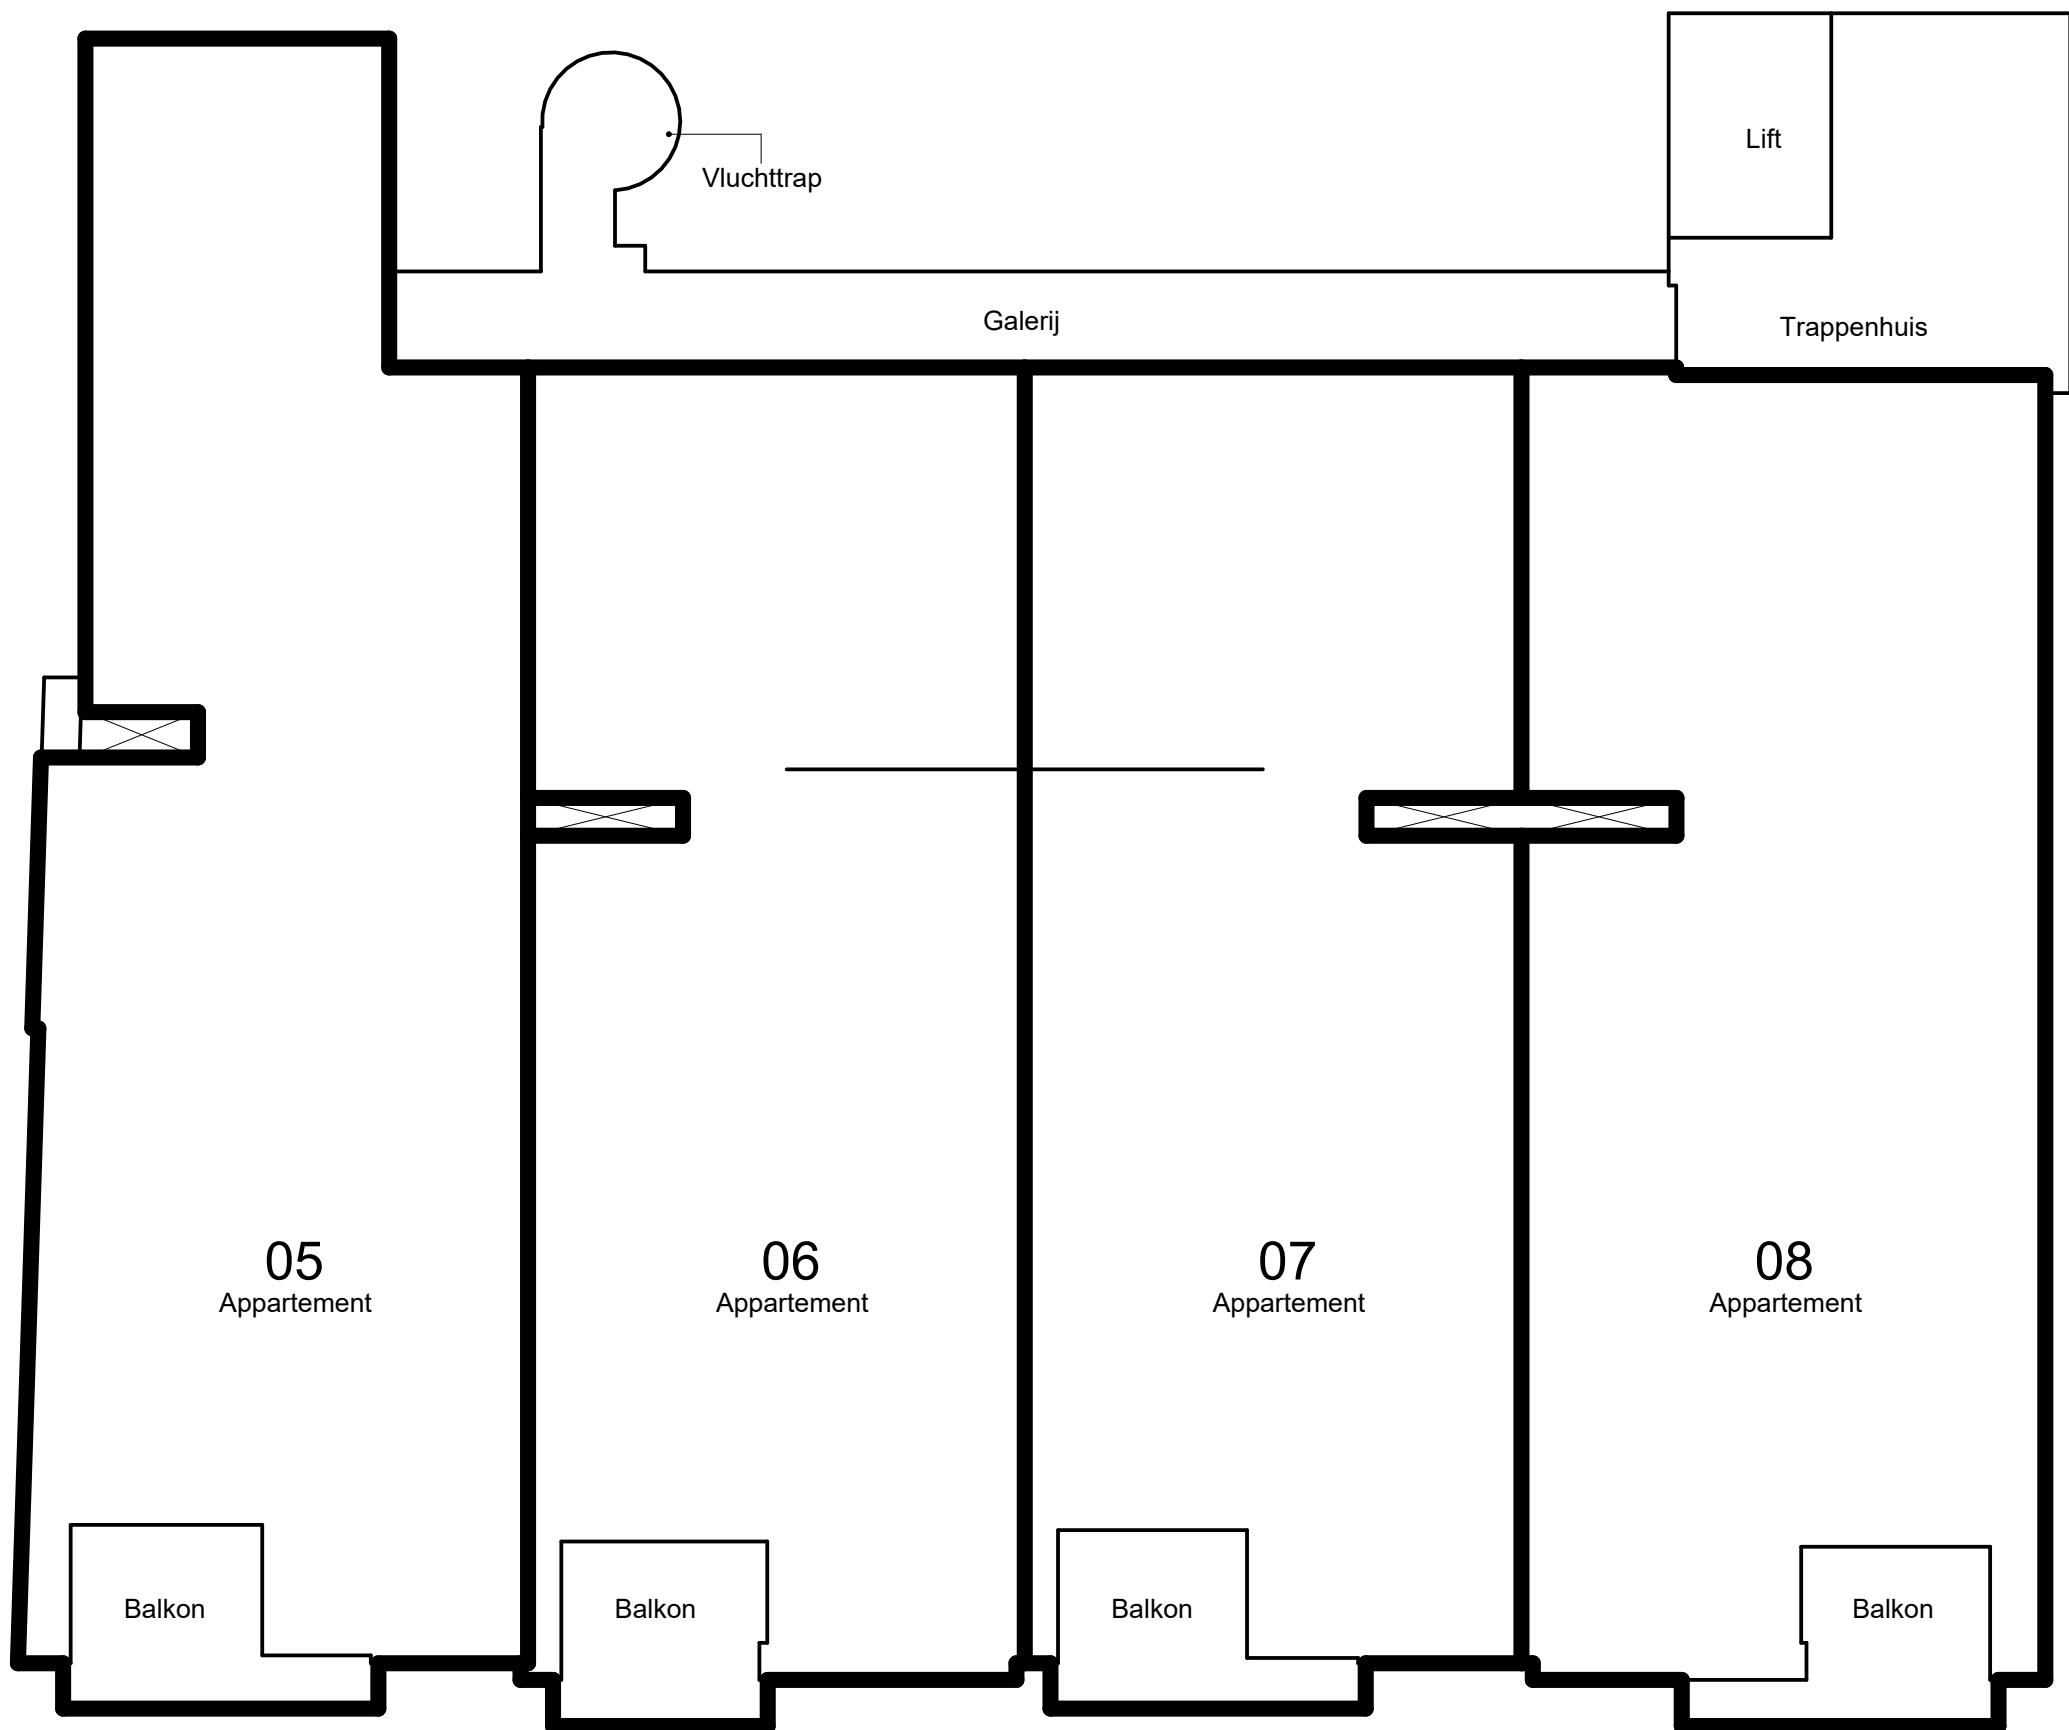


2e VERDIEPING

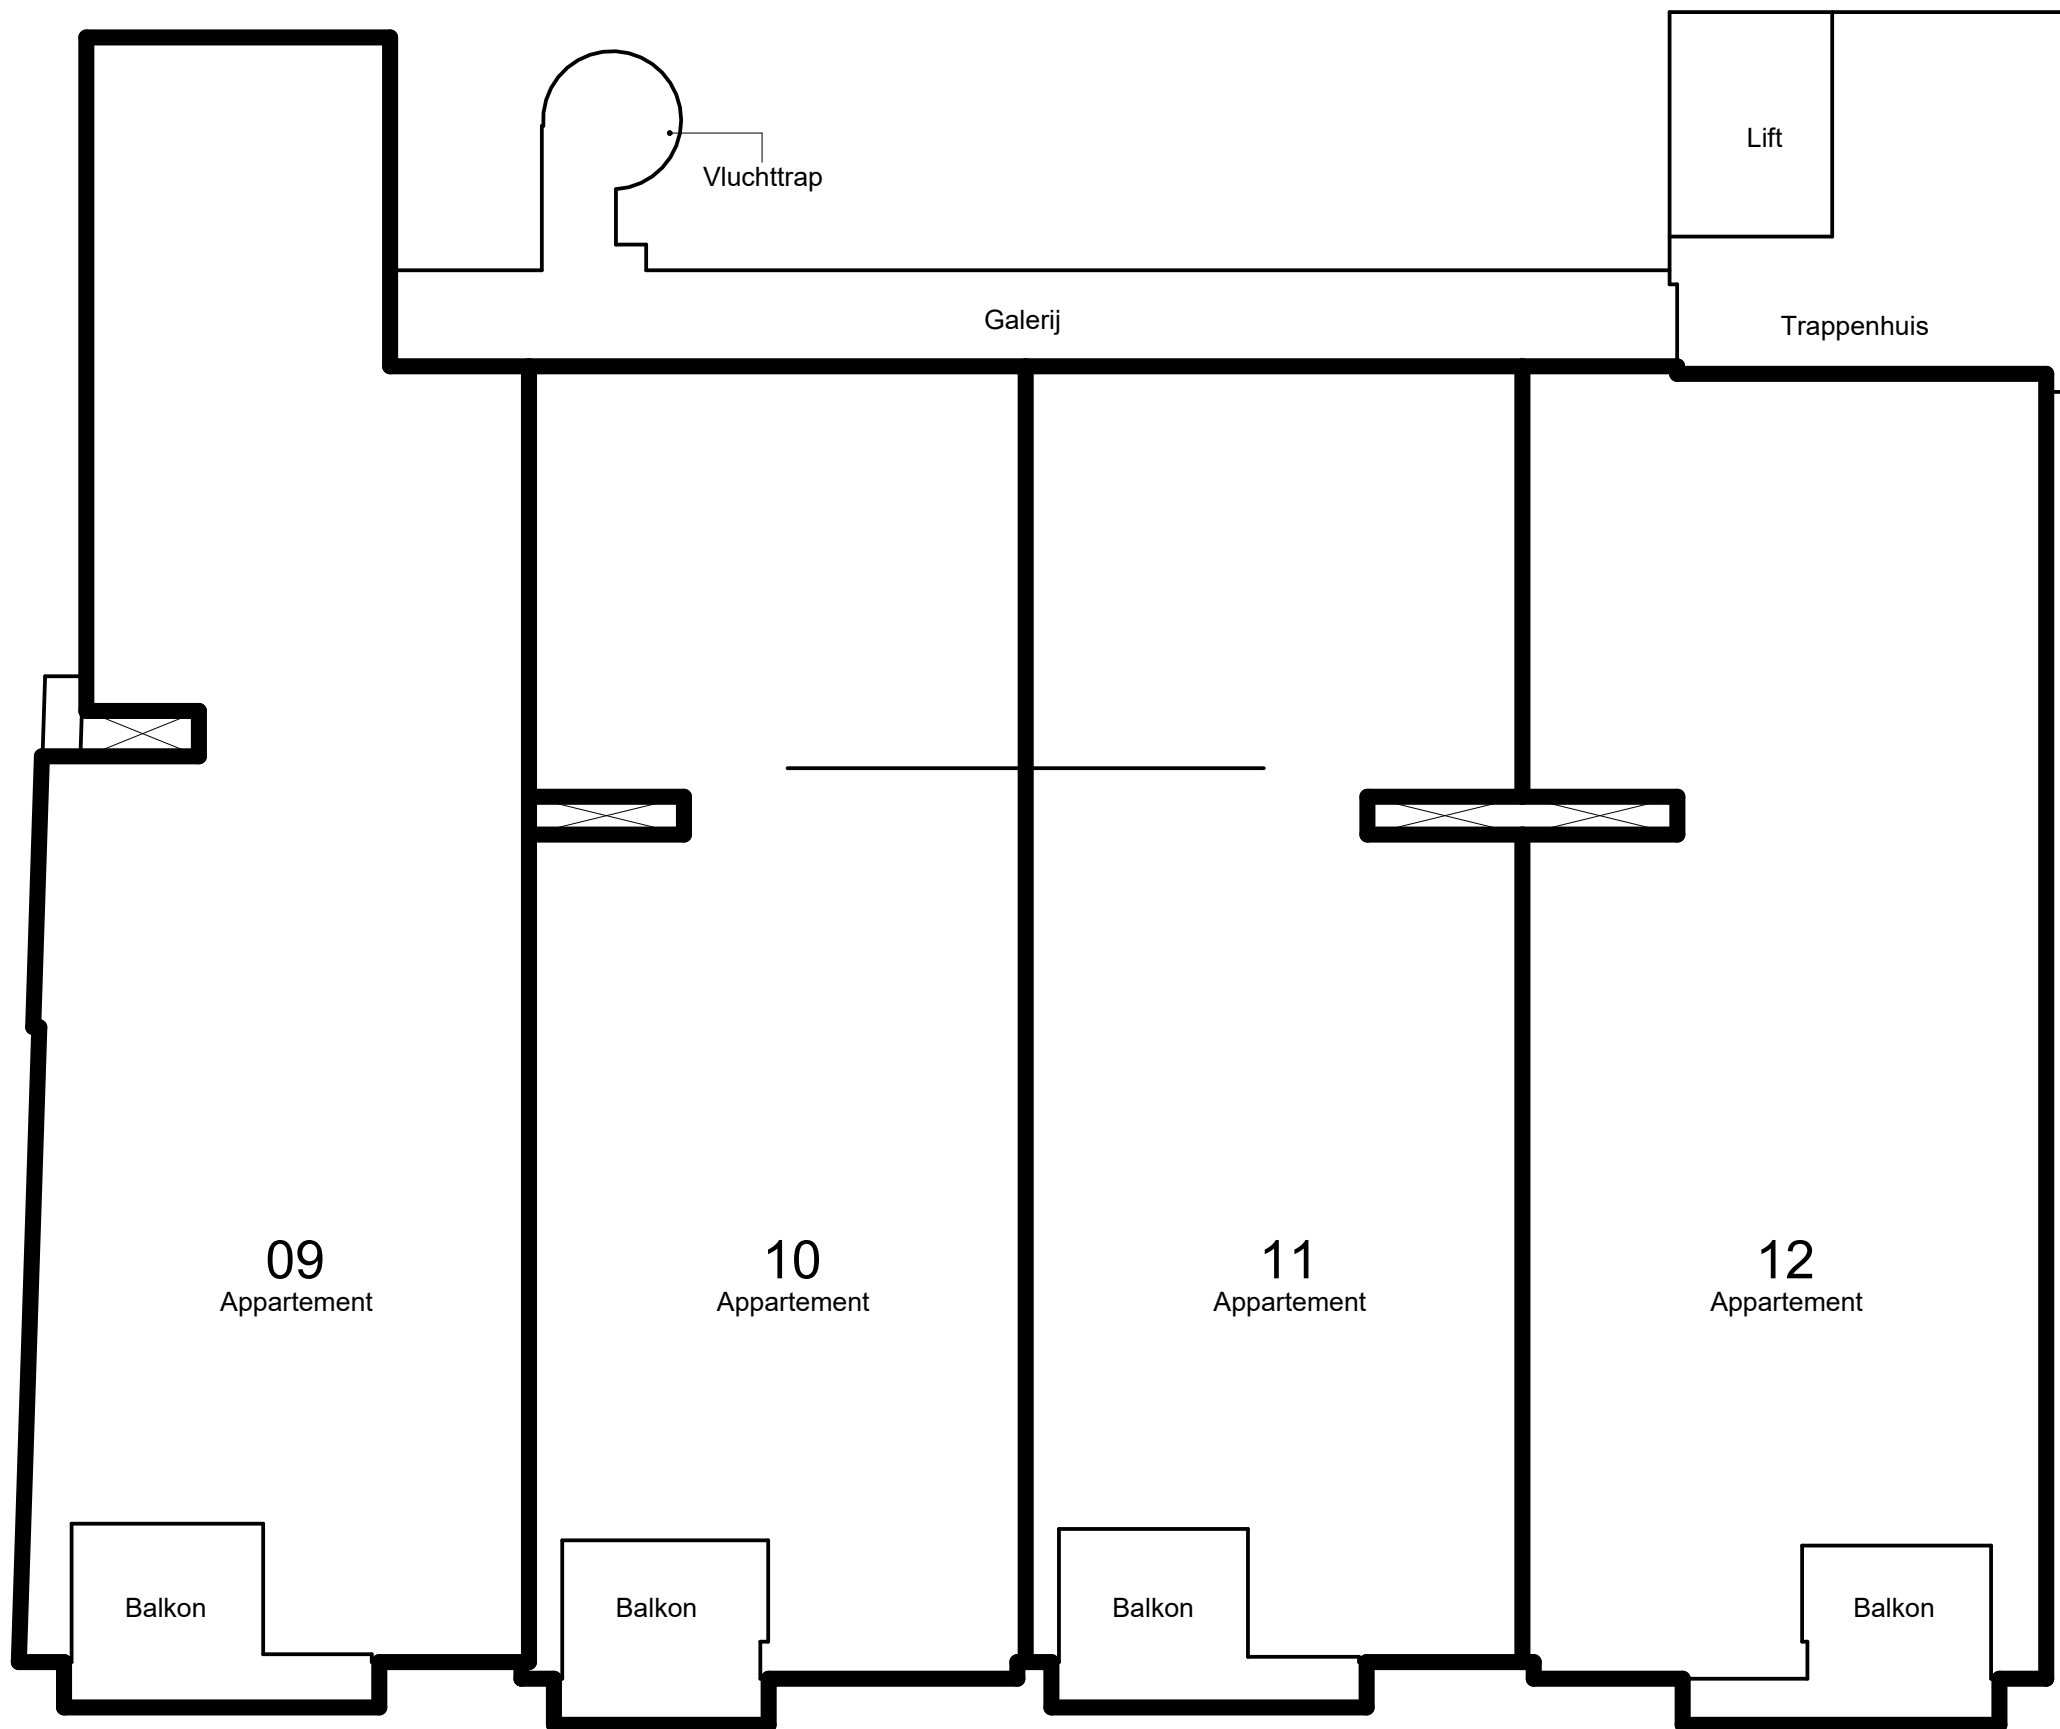

3e VERDIEPING

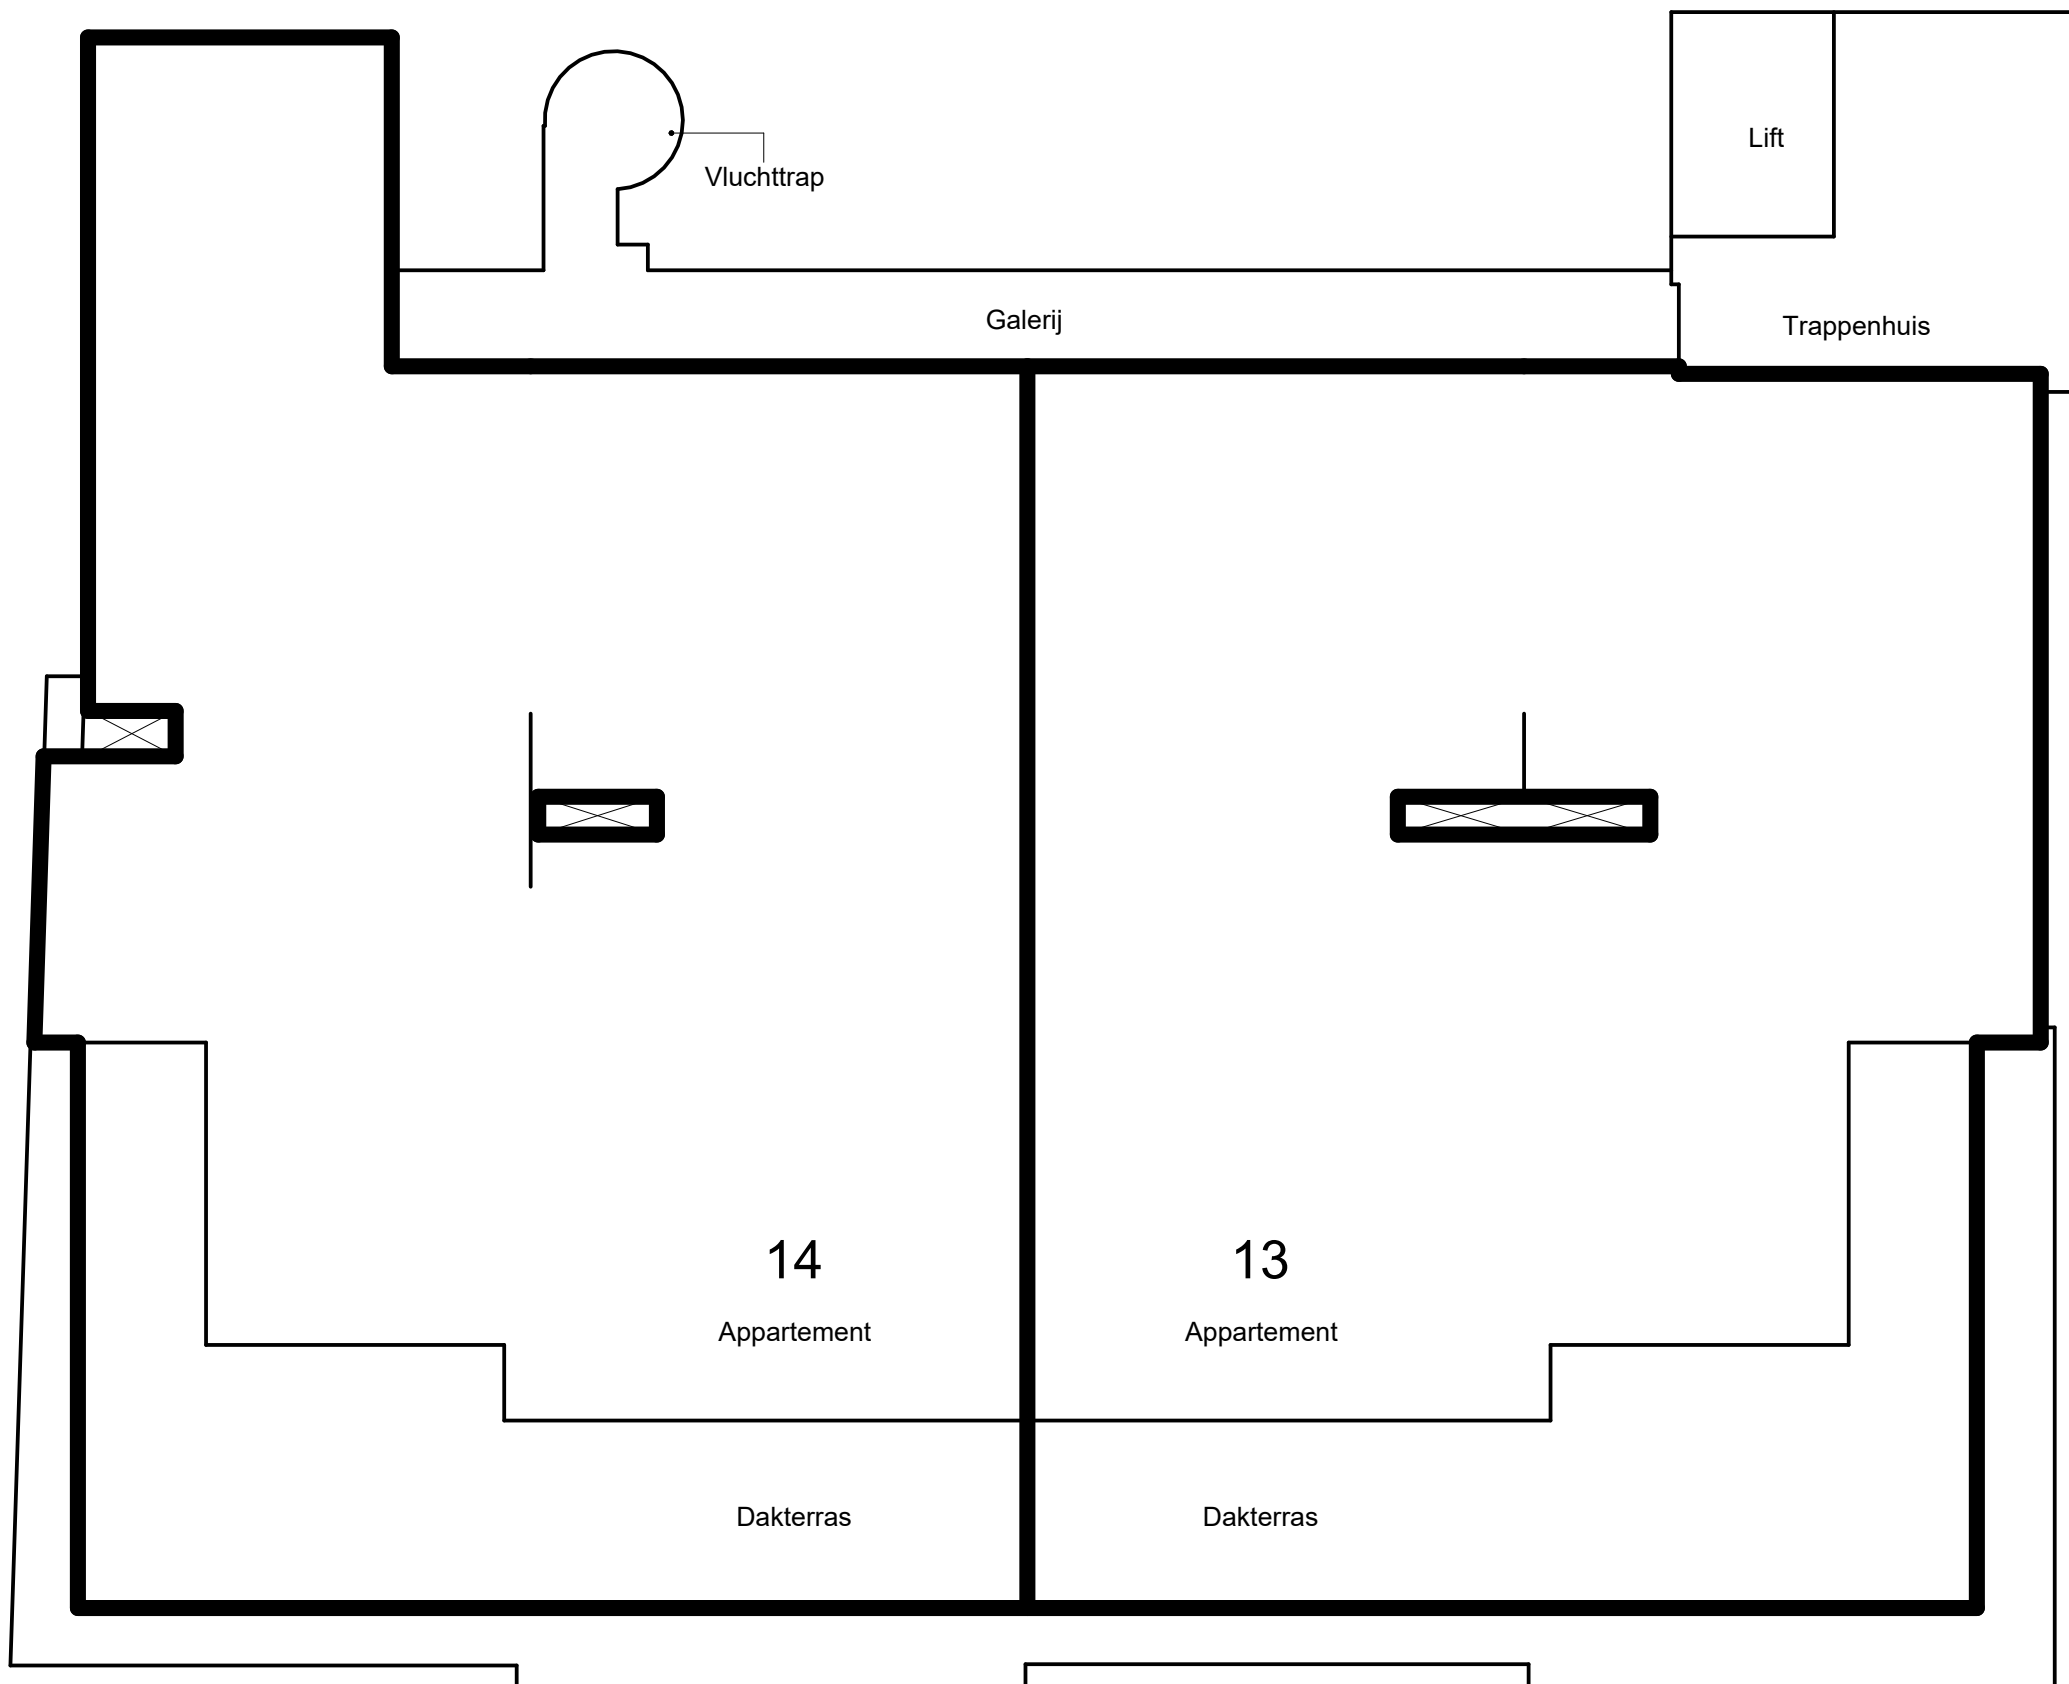

4e VERDIEPING

 

DAKOVERZICHT

voorgenomen splitsing in appartementsrechten van
het kadastrale perceel: Venlo 1 7293

tekeningsblad 2/2
D.D. Notaris:

