


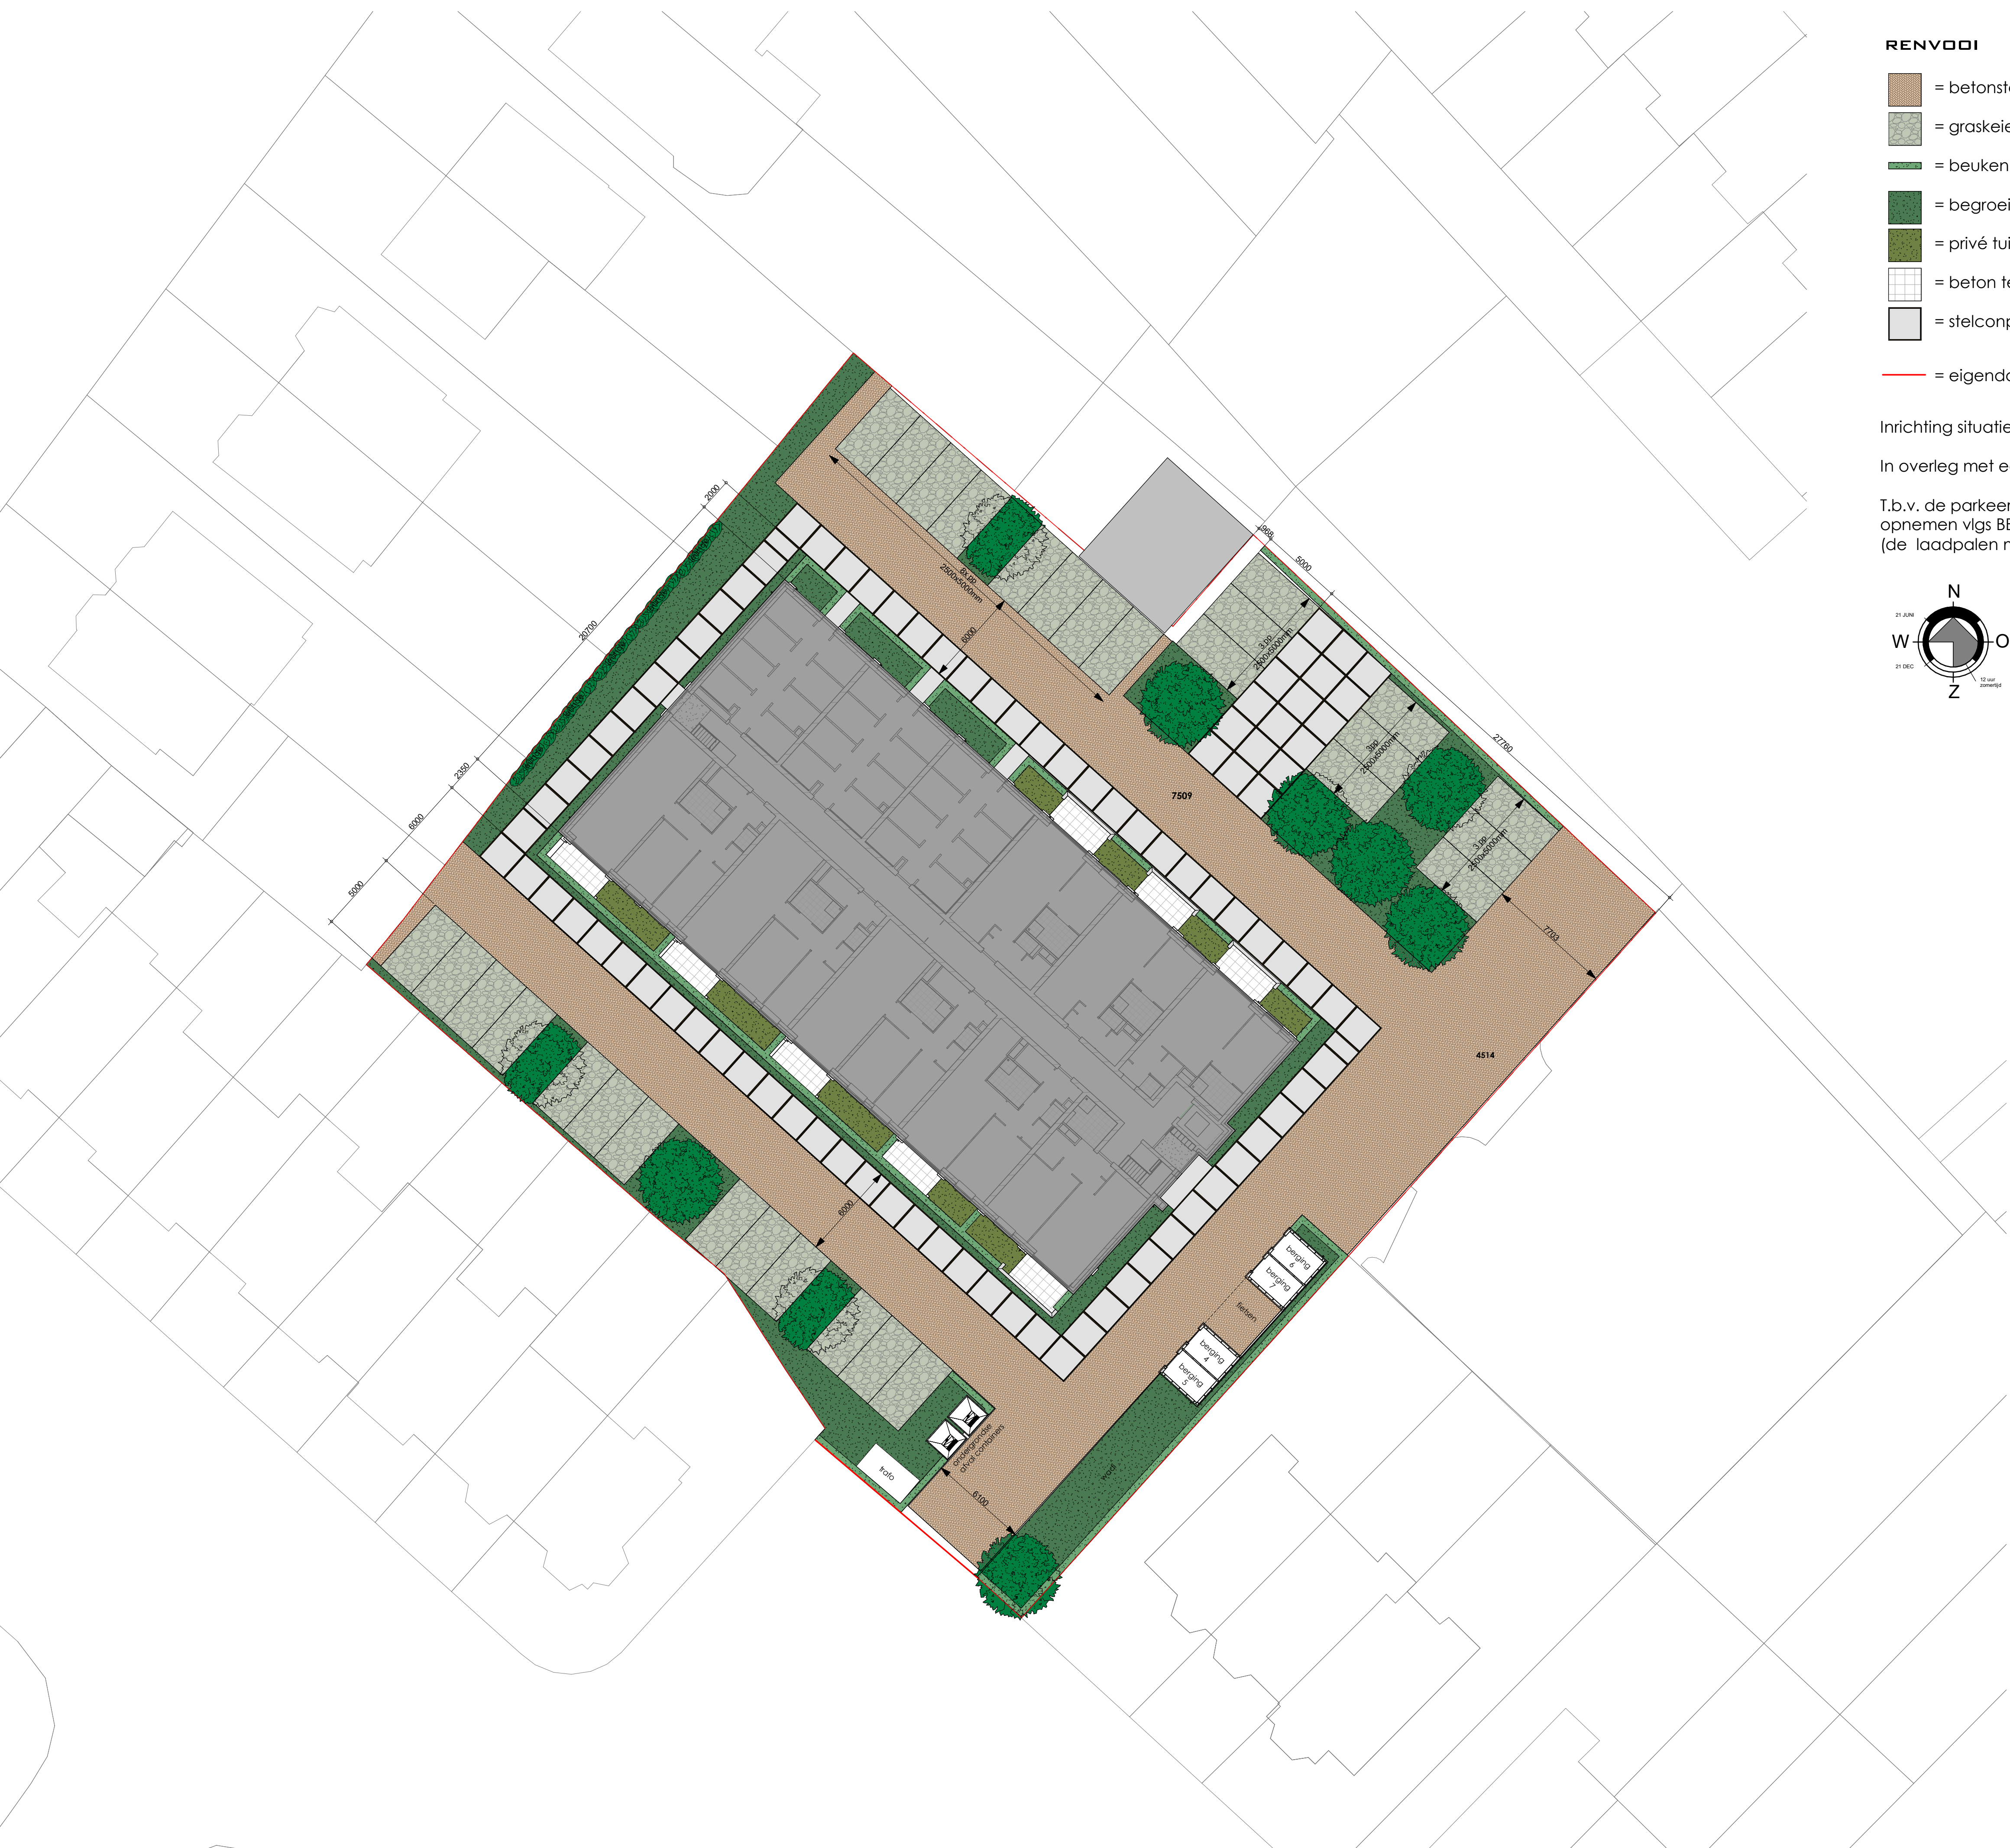

- RENVODI**
- = betonsteen, dikformaat, rood/bruin visgraat
 - = graskeien als halfverharding
 - = beuken haag 1m hoog
 - = begroeiing/groenvoorziening n.t.b.
 - = privé tuin, met groen uitgevoerd
 - = beton tegel 500x500mm
 - = stelconplaat 2000x2000mm
 - = eigendomsgrens

Inrichting situatie conform beeldkwaliteitsplan.

In overleg met een ecooloog zullen er voorzieningen worden getroffen m.b.t. natuurinclusiviteit

T.b.v. de parkeerplaatsen leidingdoorvoeren voor oplaadpunten voor ieder parkeervak opnemen vlgs BB 5.15.1 (de laadpalen mogen op een later moment, wanneer dat gewenst is, geplaatst worden)



Nieuwbouw 28 appartementen te Hilversum



VAN DE KOLK

OMSCHRIJVING : Verkooptekeningen situatie

DATUM : 03-09-2026

STATUS : DEFINITIEF

ONTWERP : **BOXXIS**ARCHITECTEN