


5 rijwoningen Elzenkamer Genemuiden - bnrs 01-05

 


linker zijgevel


voorgevel

rechter zijgevel

achtergevel

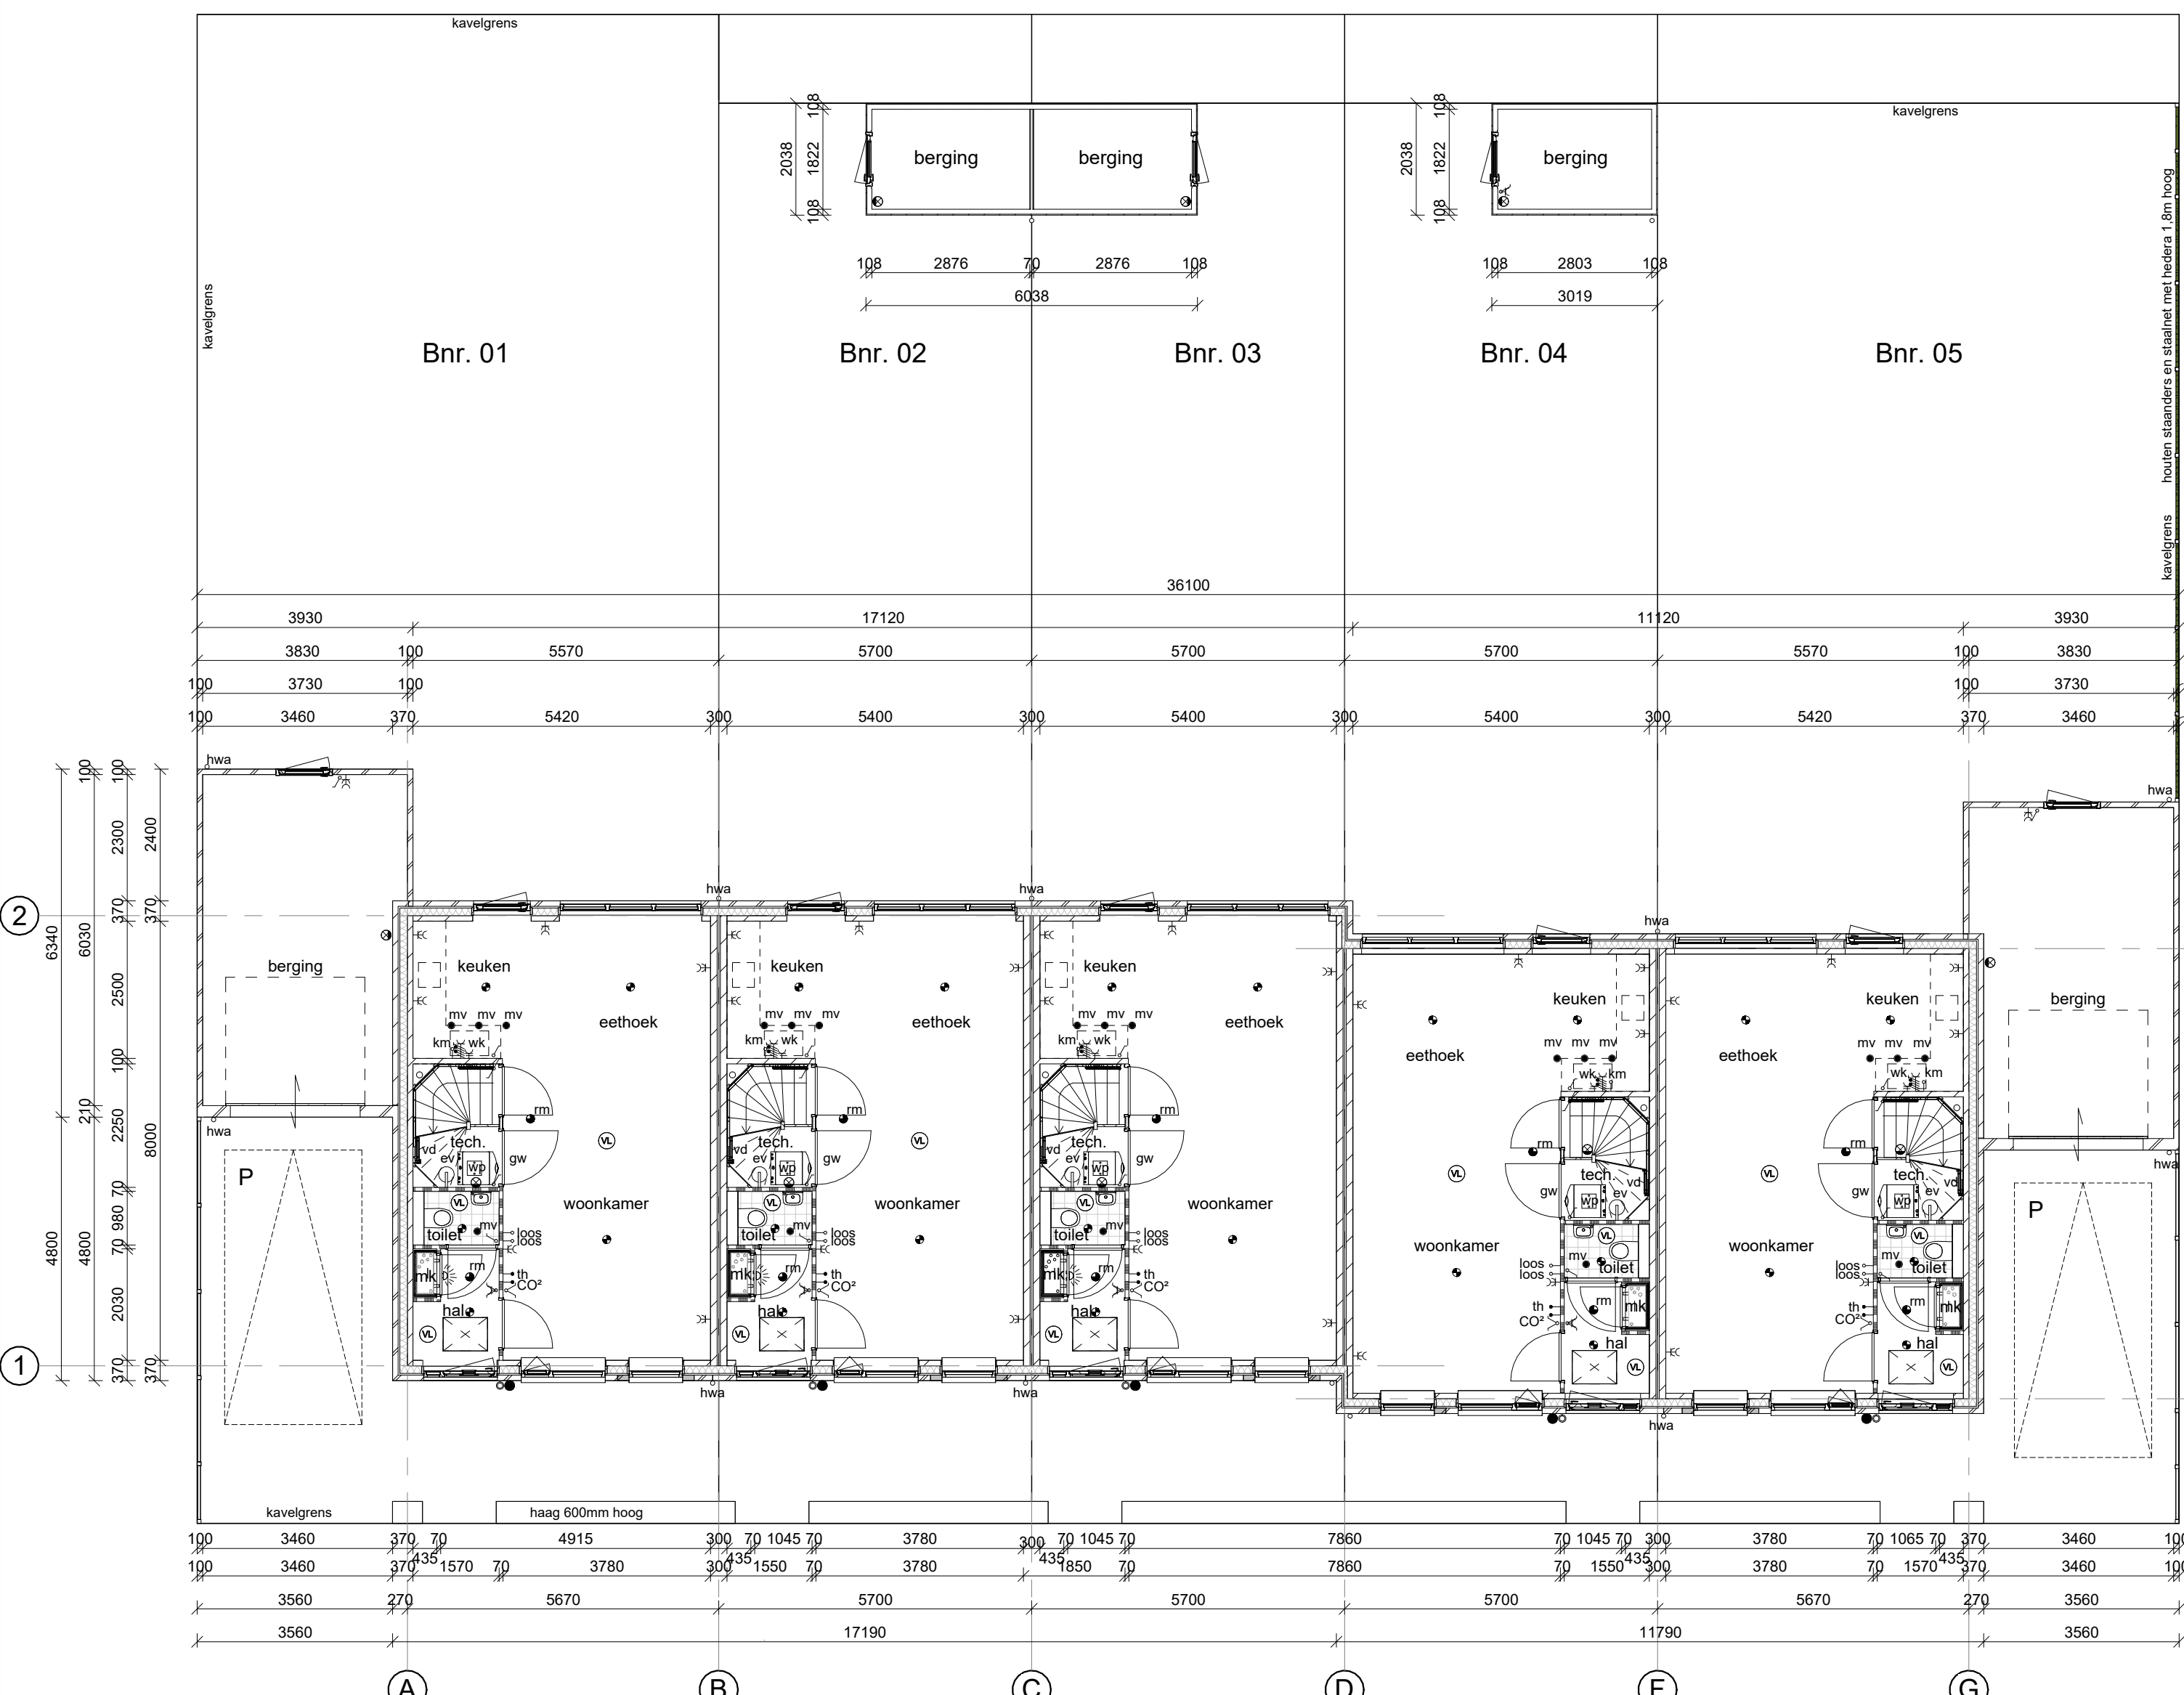


begane grond

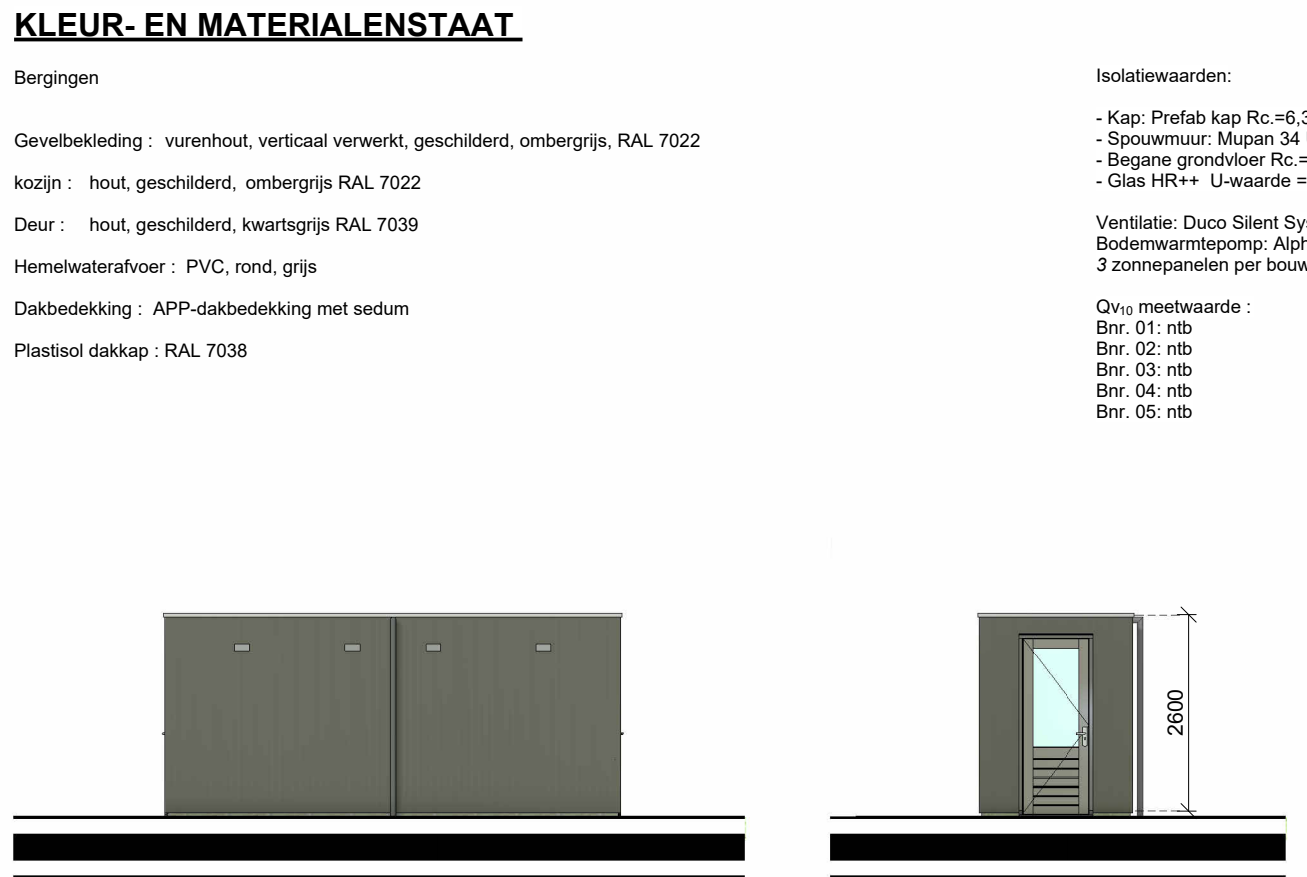


vooraanzicht


zijaanzicht

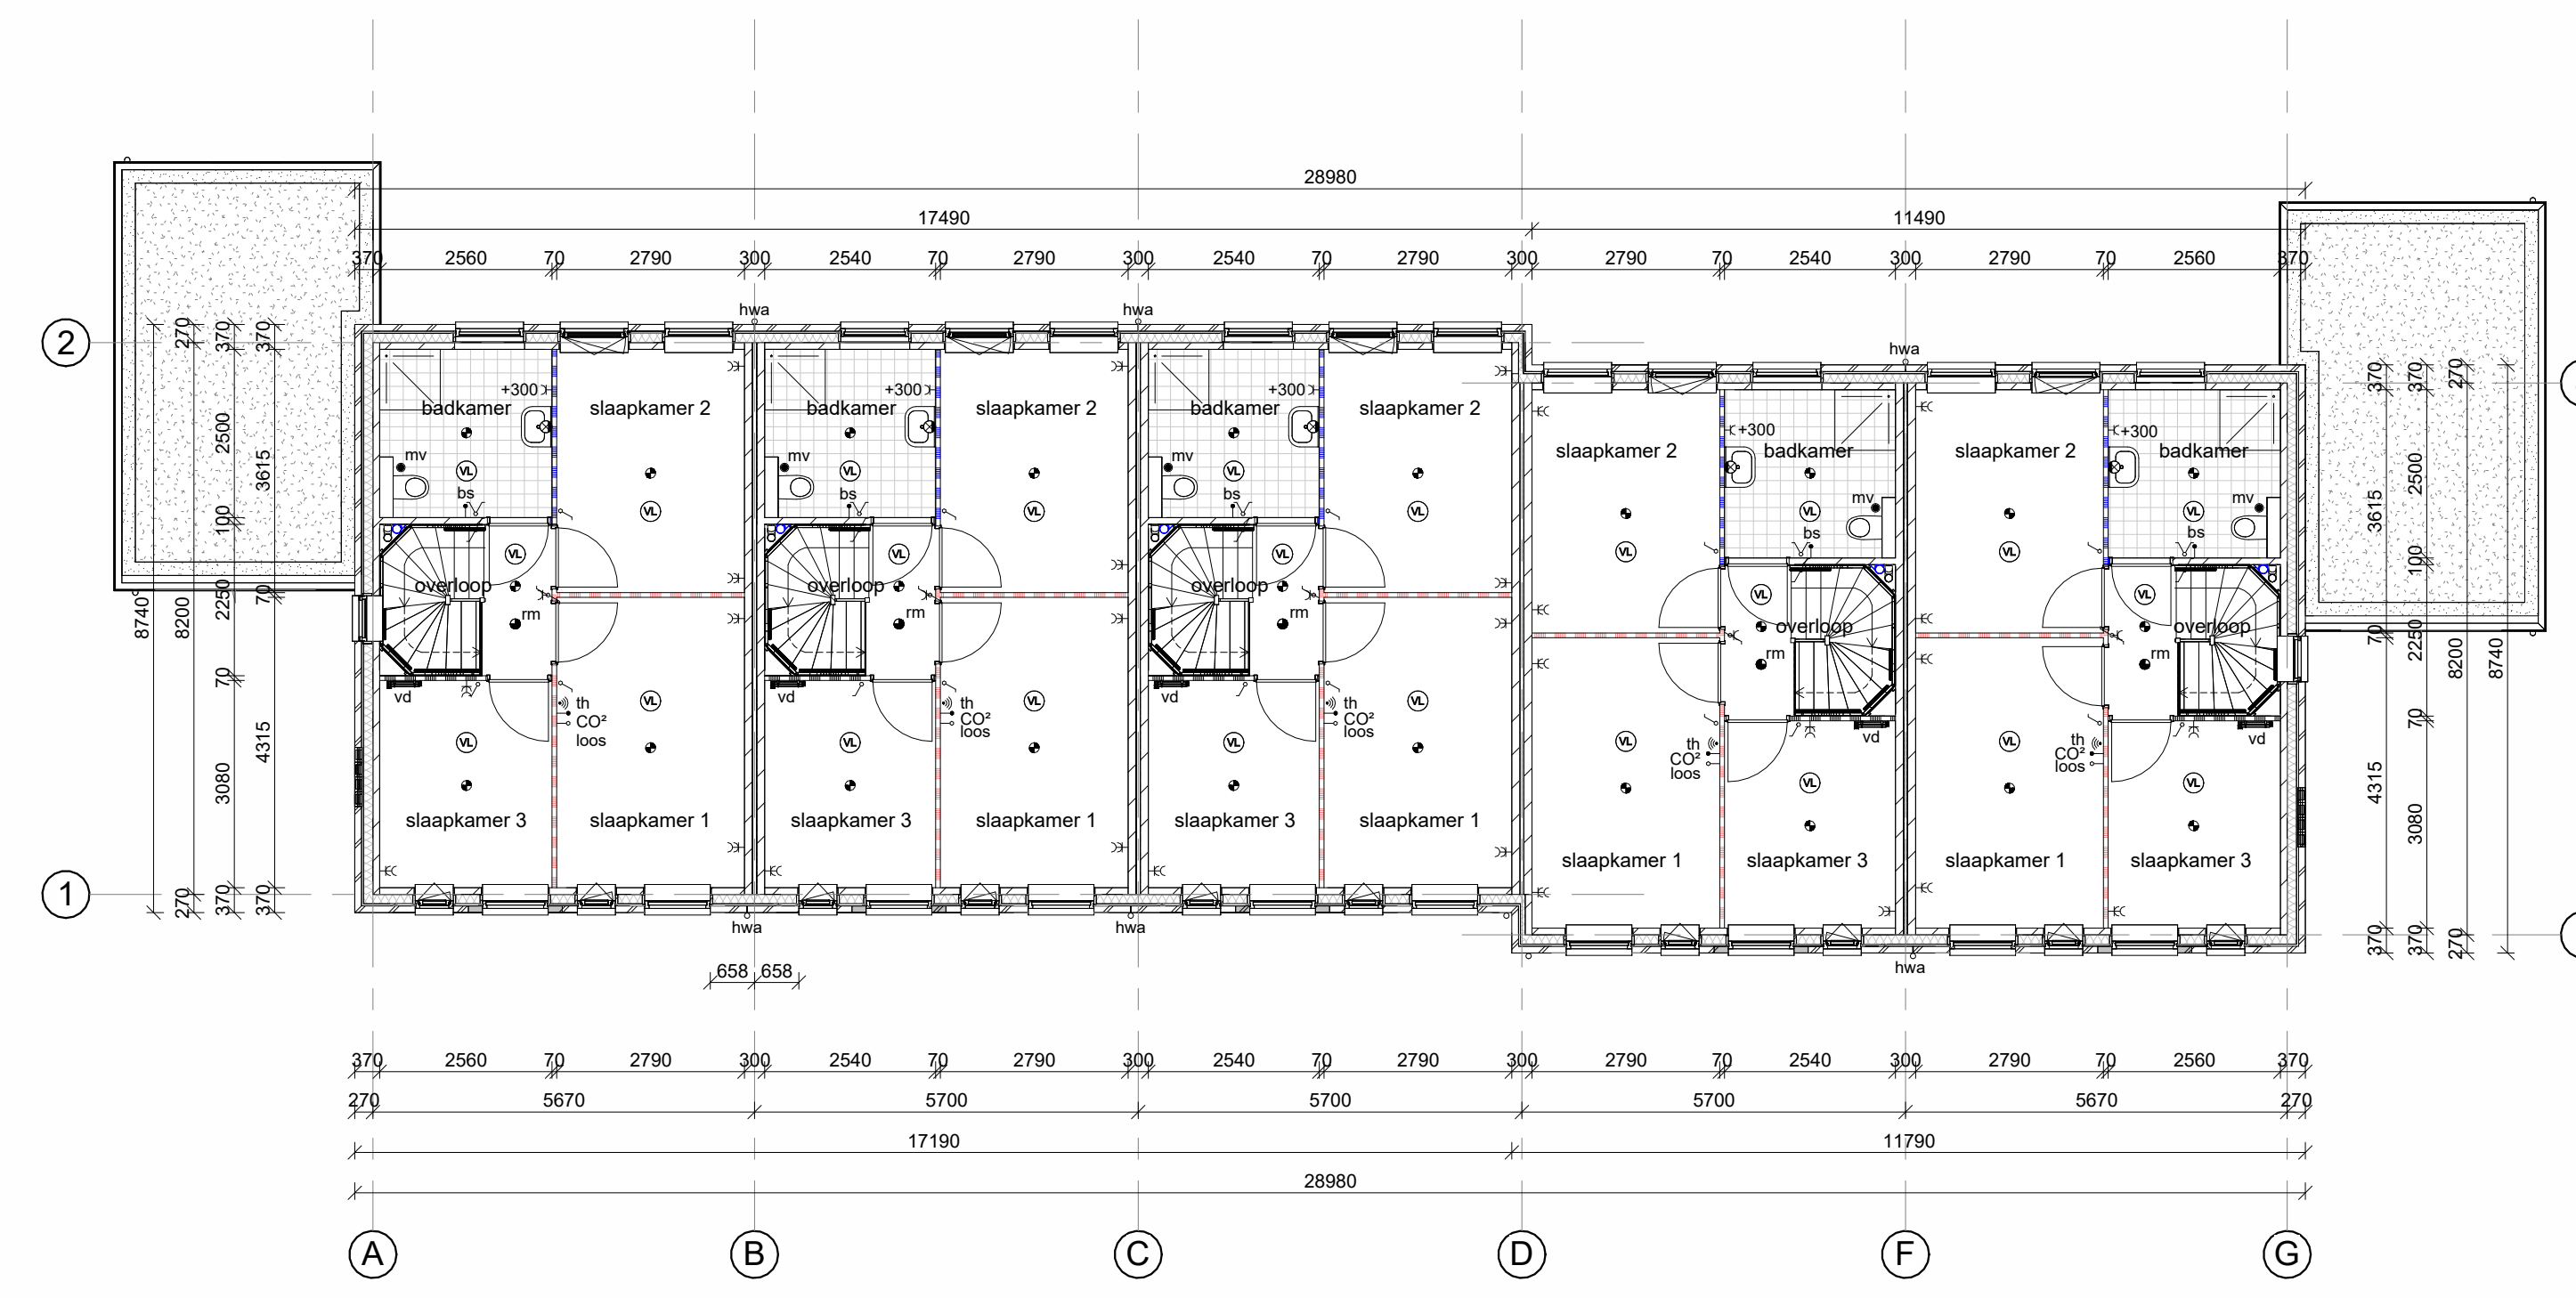

1e verdieping

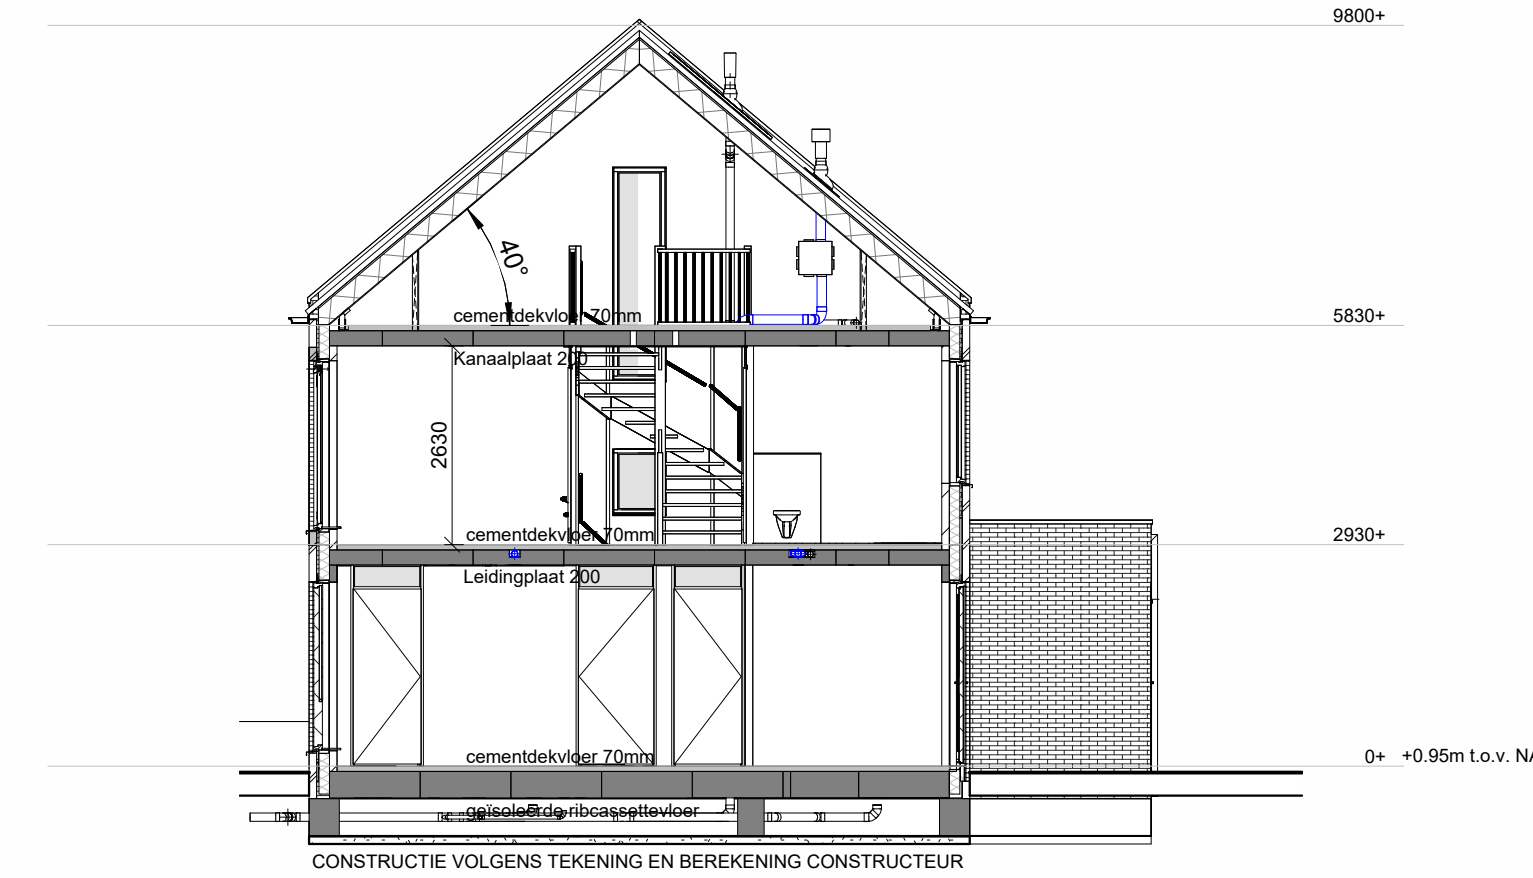

doorsnede

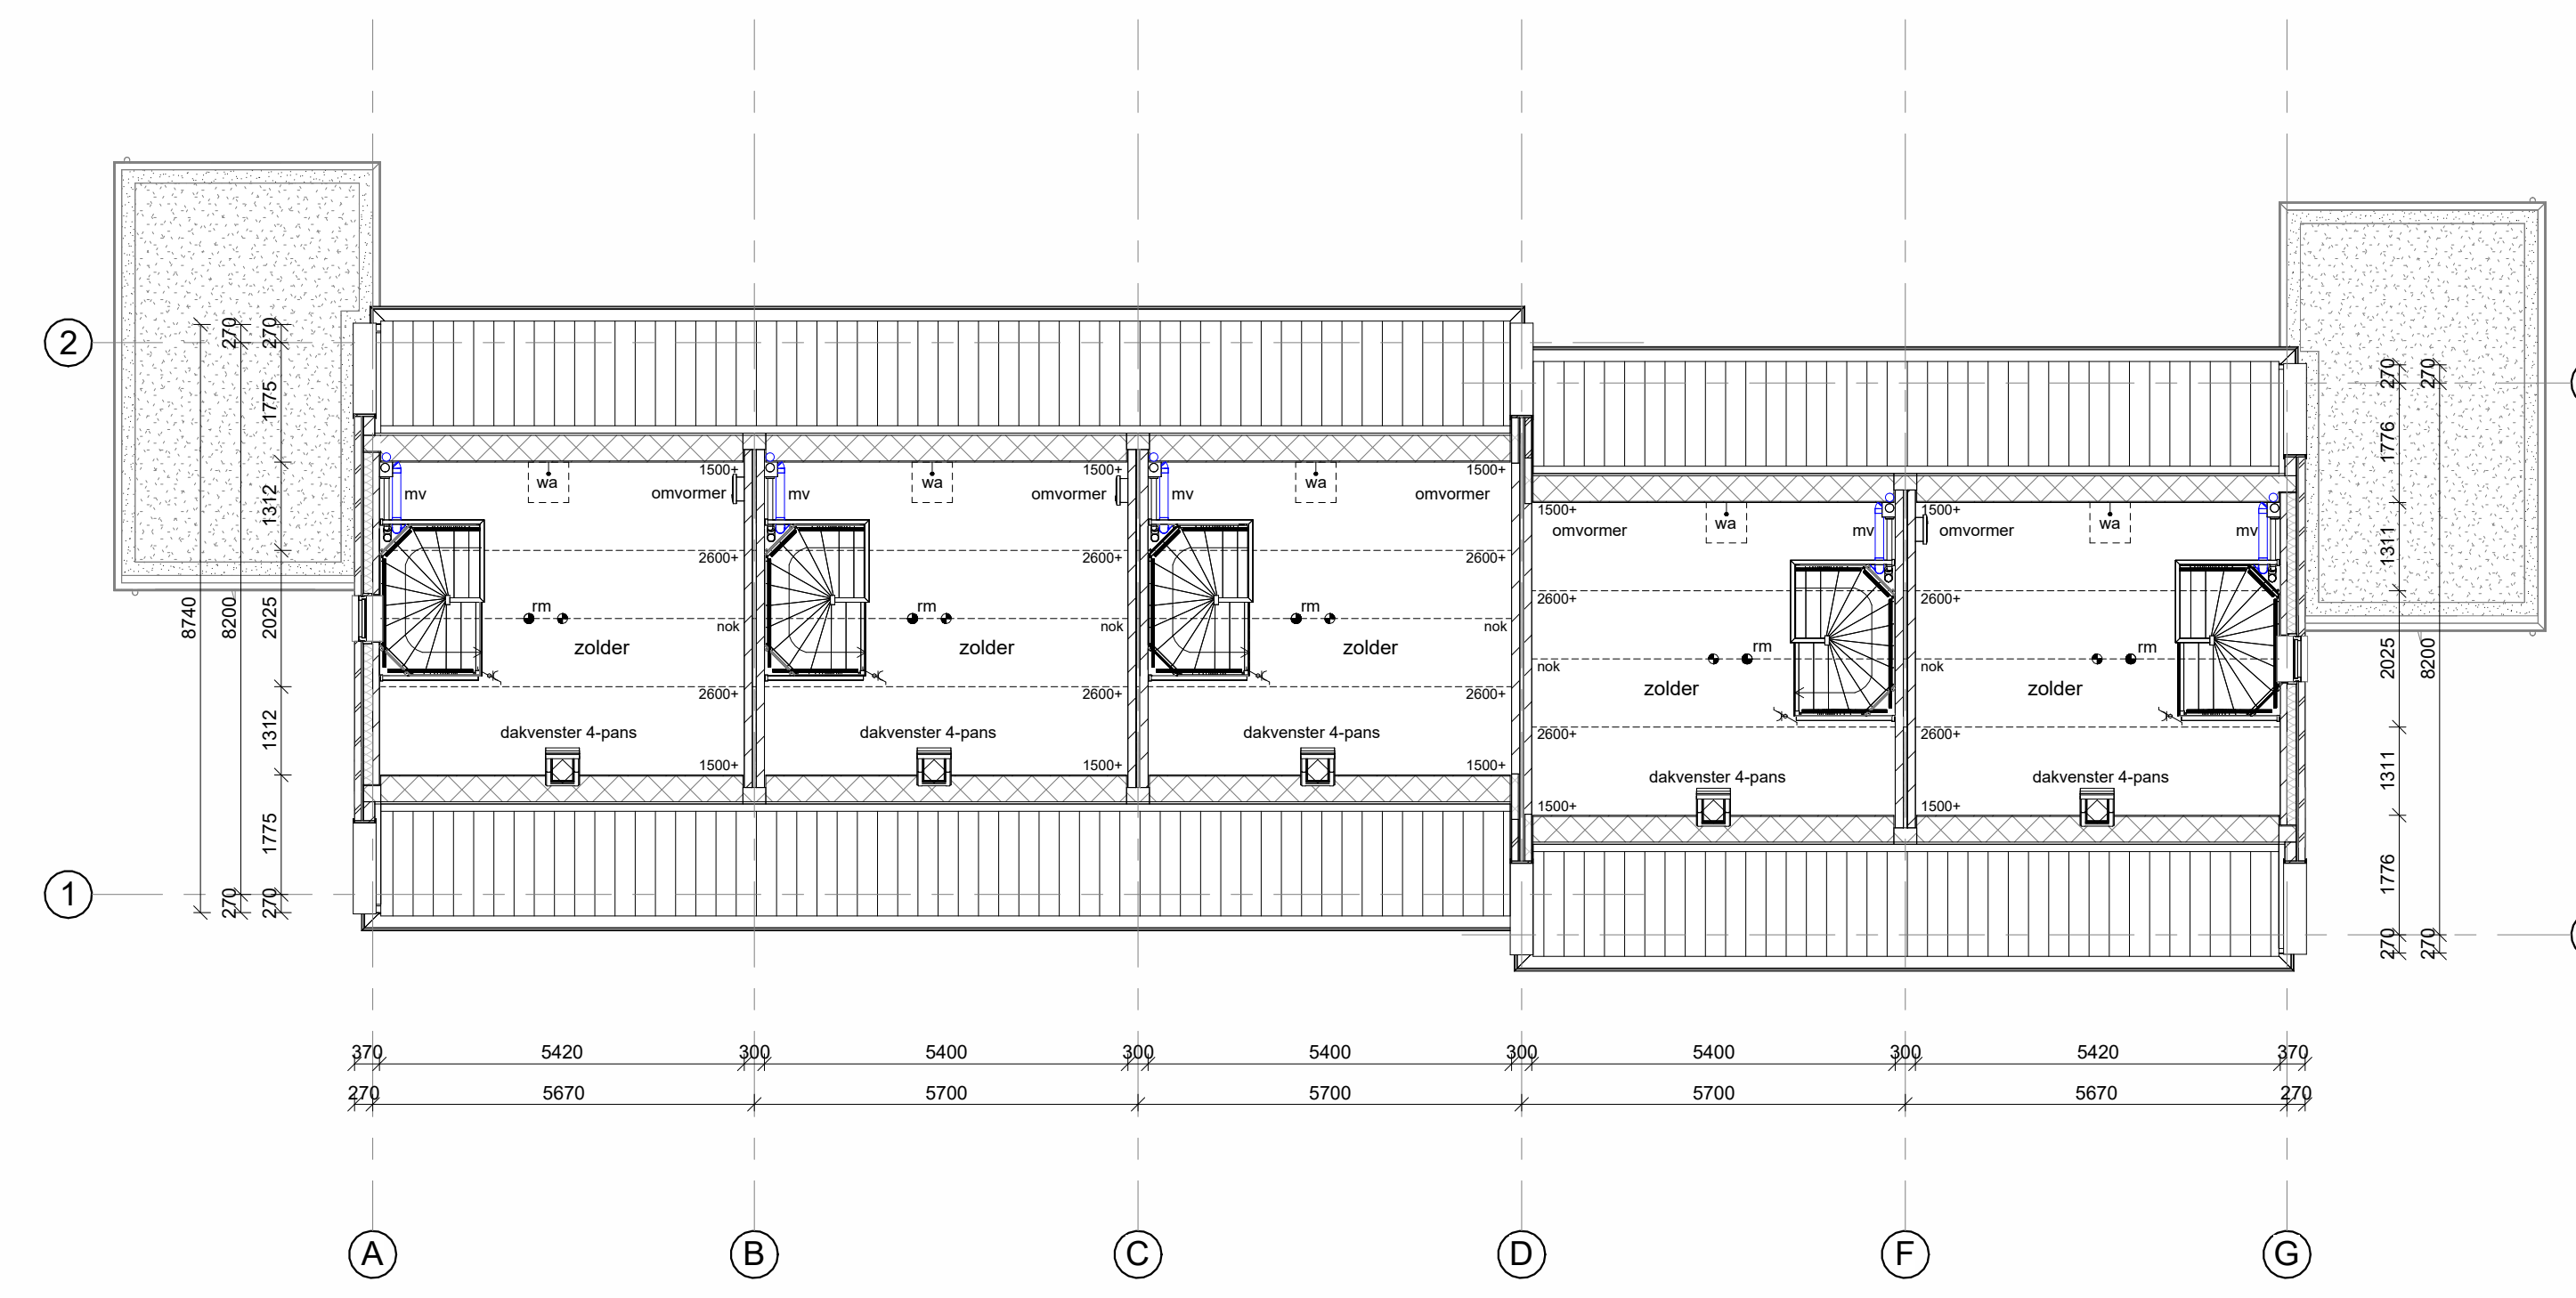

2e verdieping




Concept

Nr.	Wijz. d.d.	Gekend	Omschrijving
bnr's:	01 t/m 05		
project:	5 rijwoningen te Genemuiden		dossier: 25054
onderdeel:	Gevels en plattegronden (bnr 01 t/m 05)		blad: 100
datum:	26-10-2026	schaal:	1:100
		get:	TJ
		afm:	594x2100