

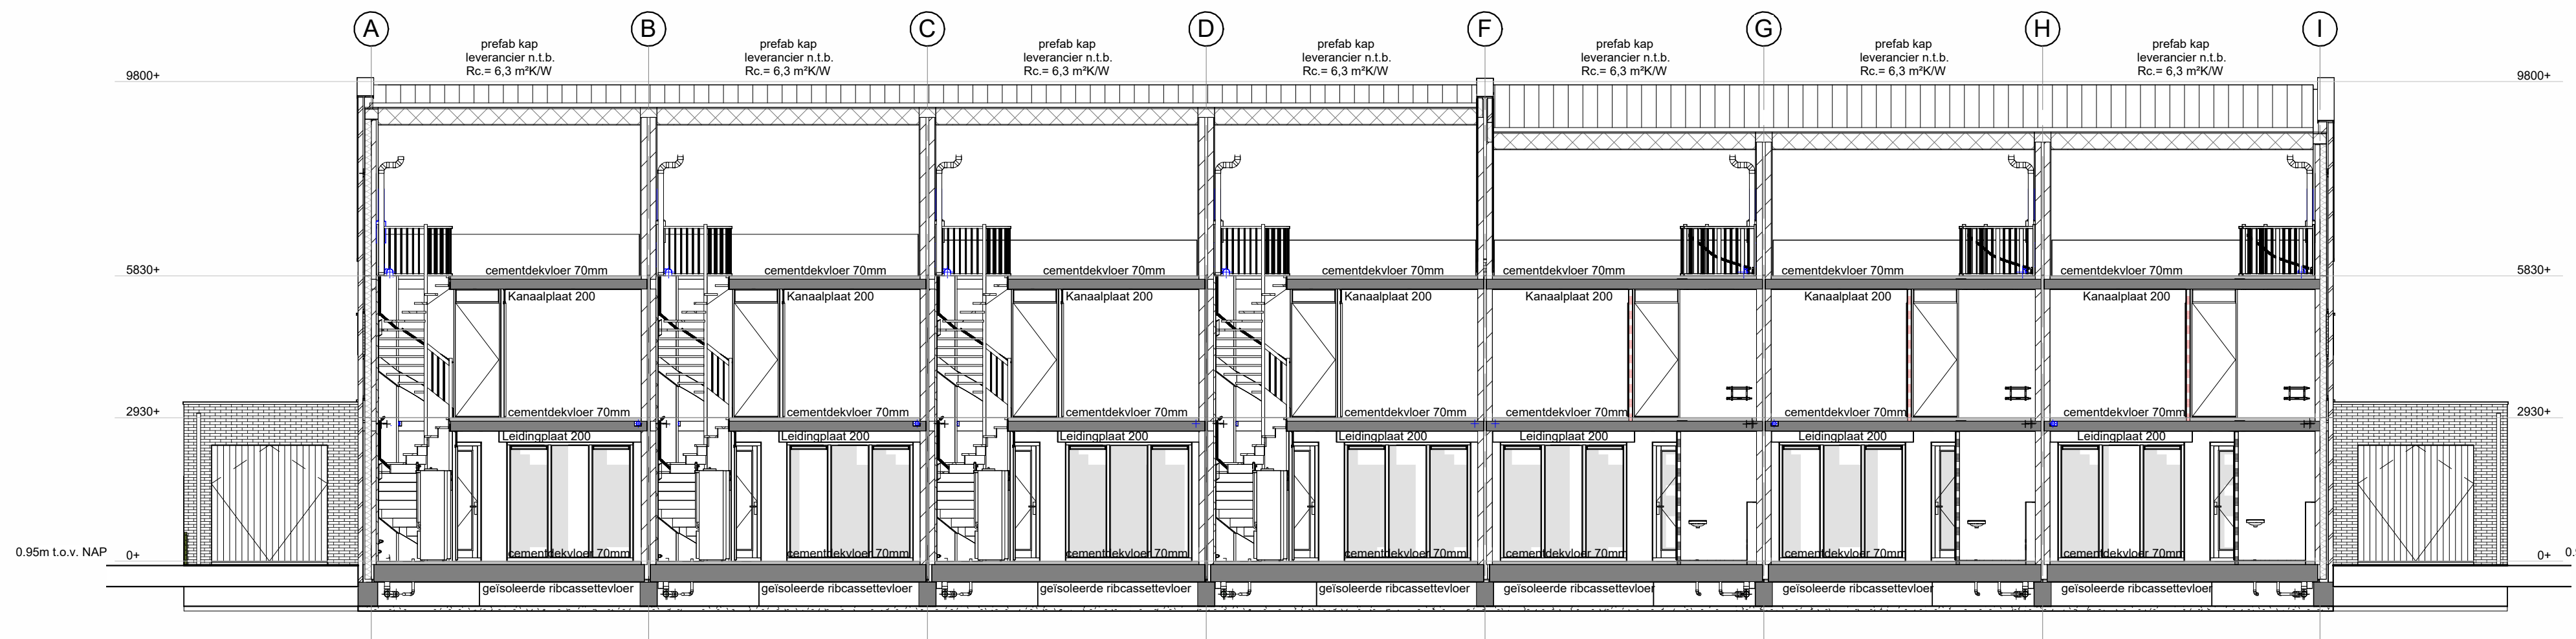



5 rijwoningen Elzenkamer Genemuiden - bnrs 01-05

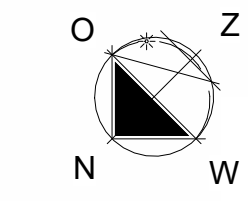


doorsnede

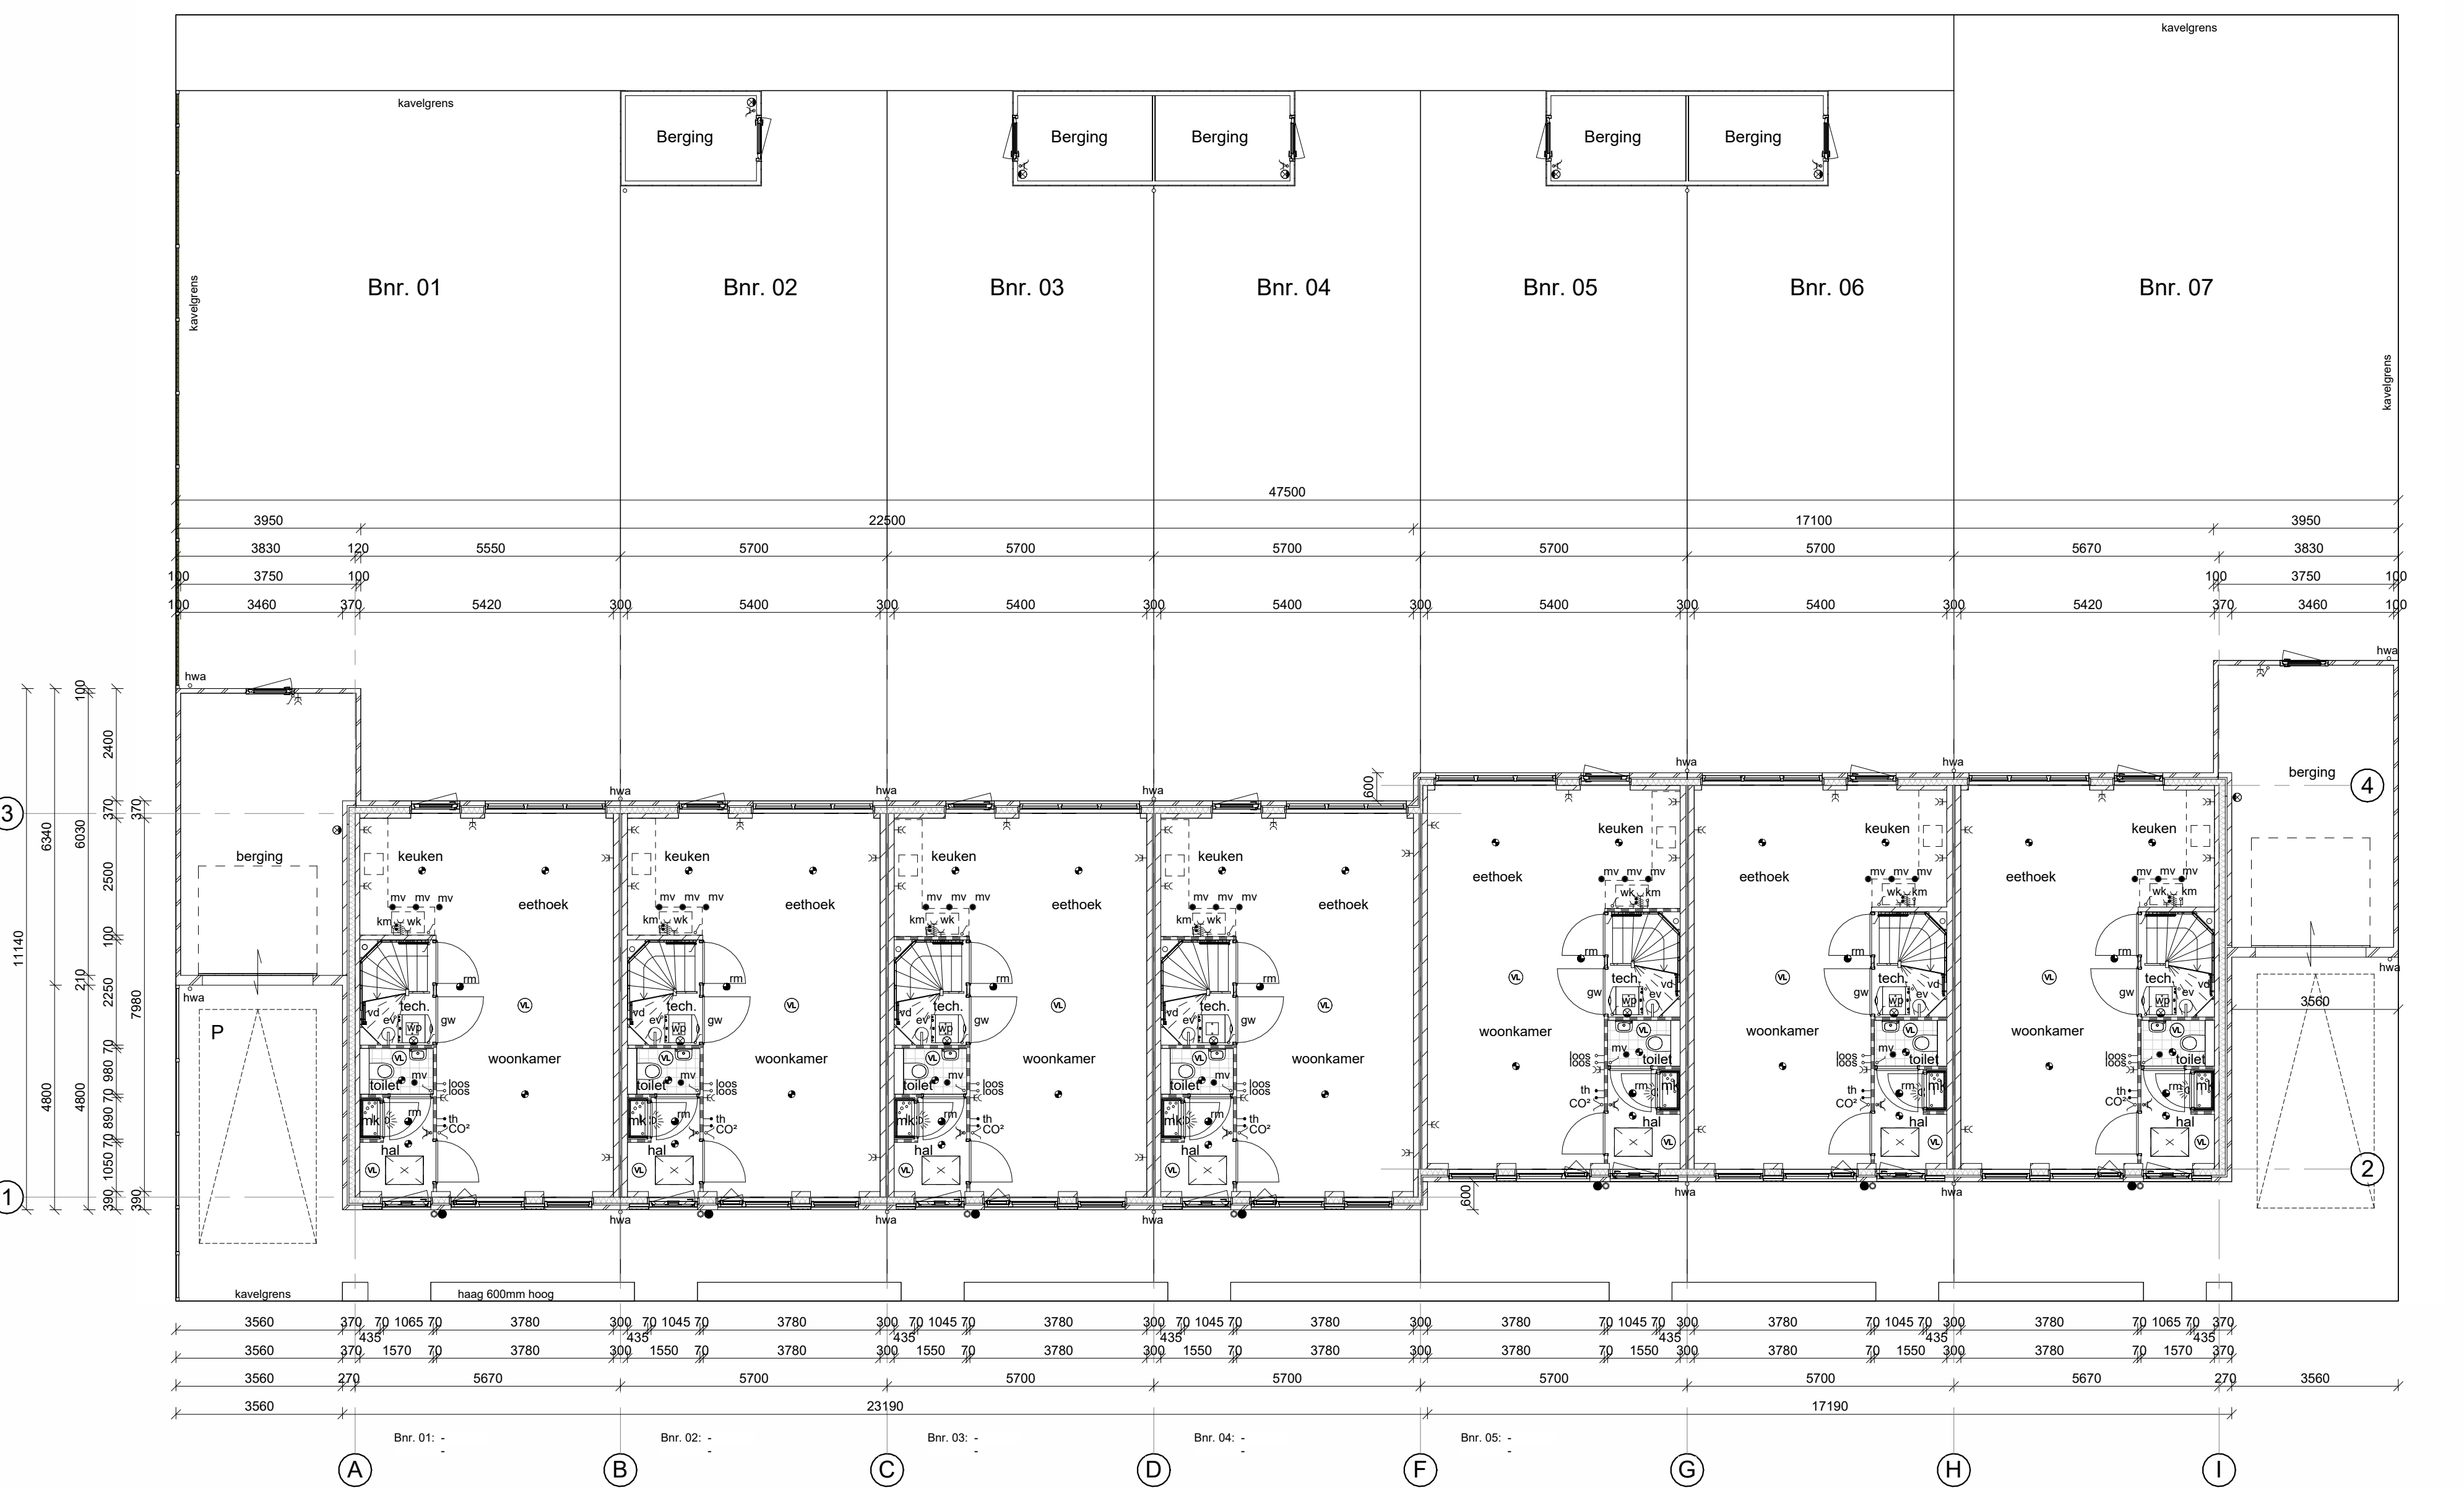


begane grond

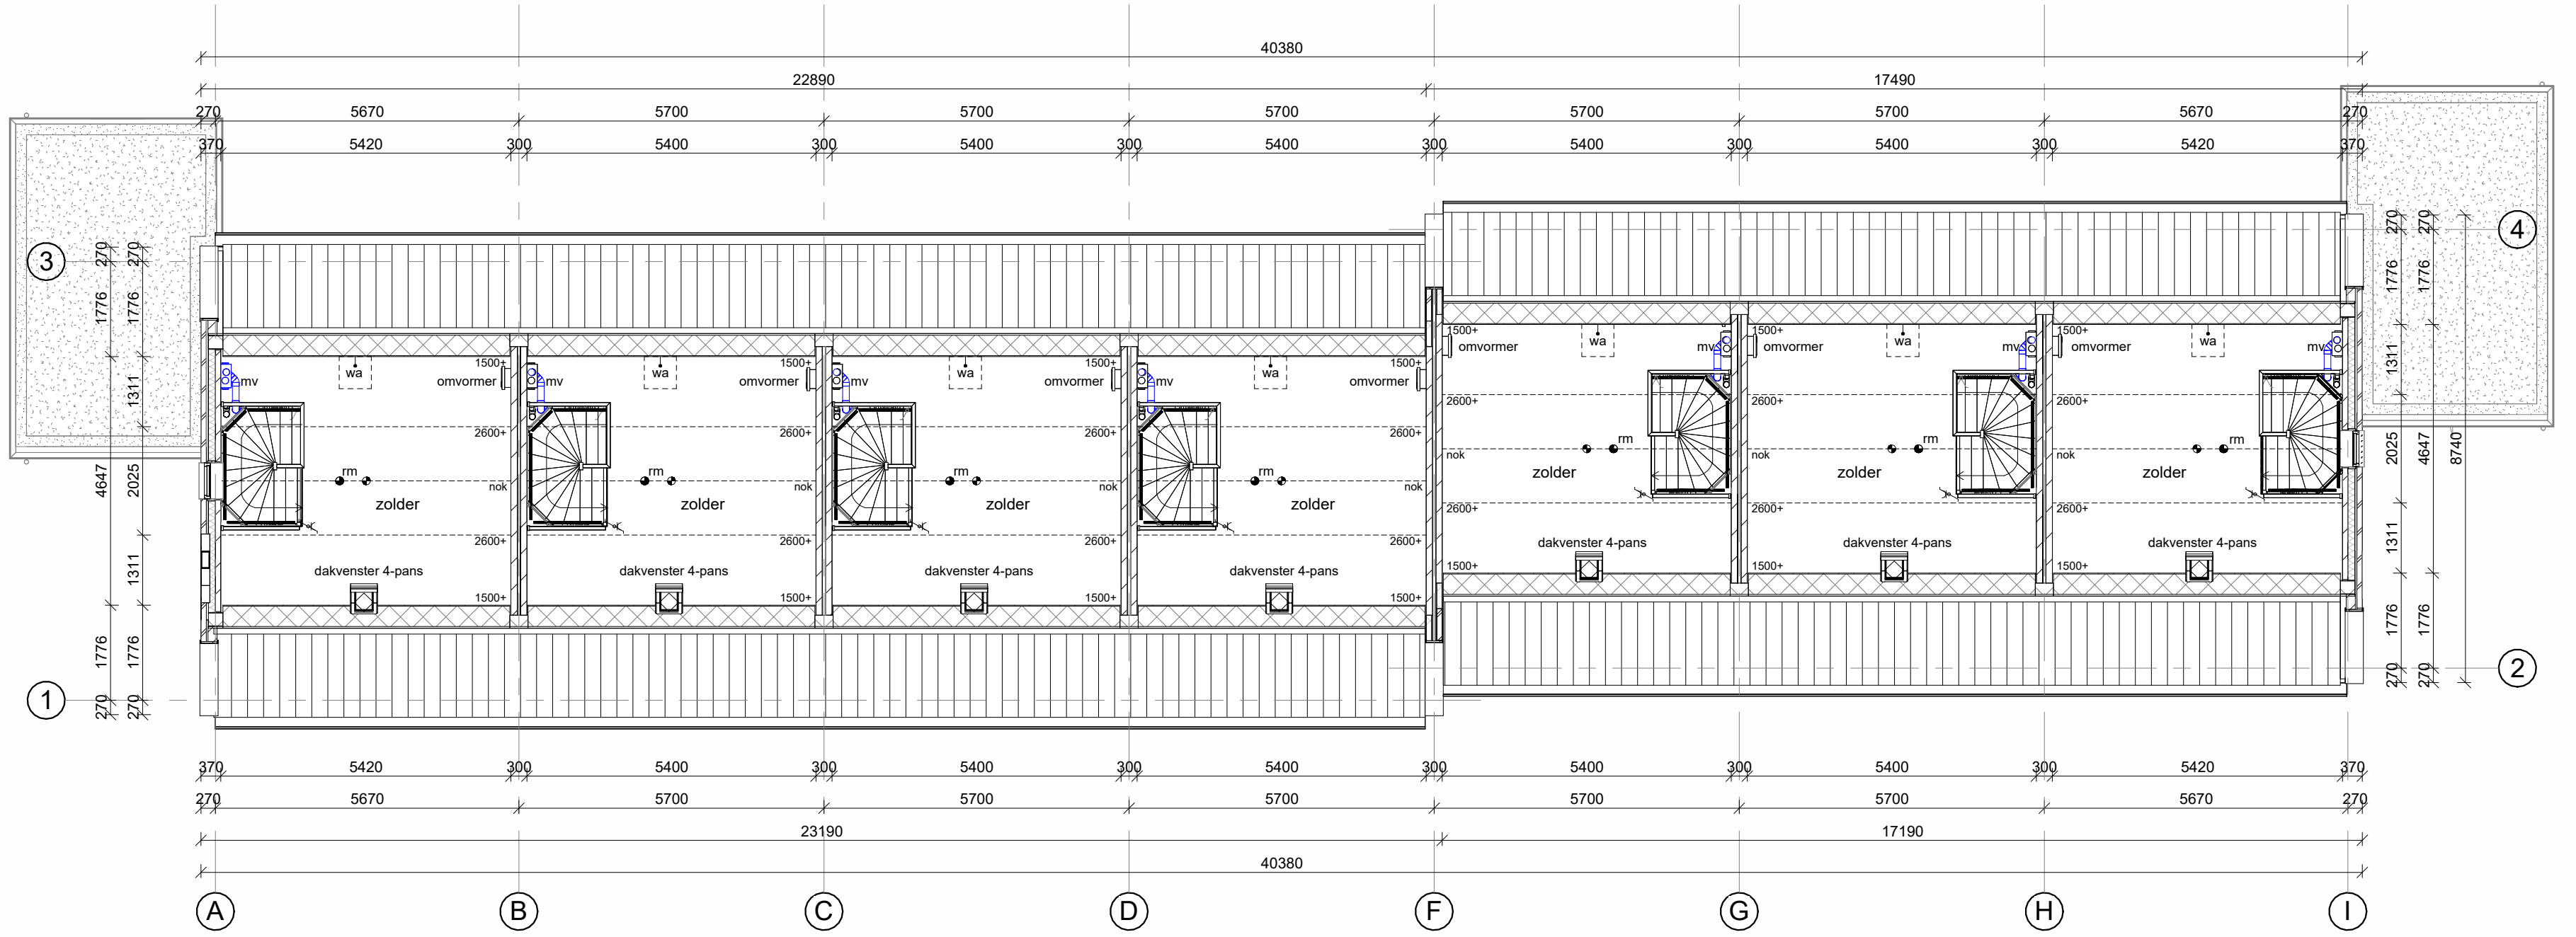

2e verdieping

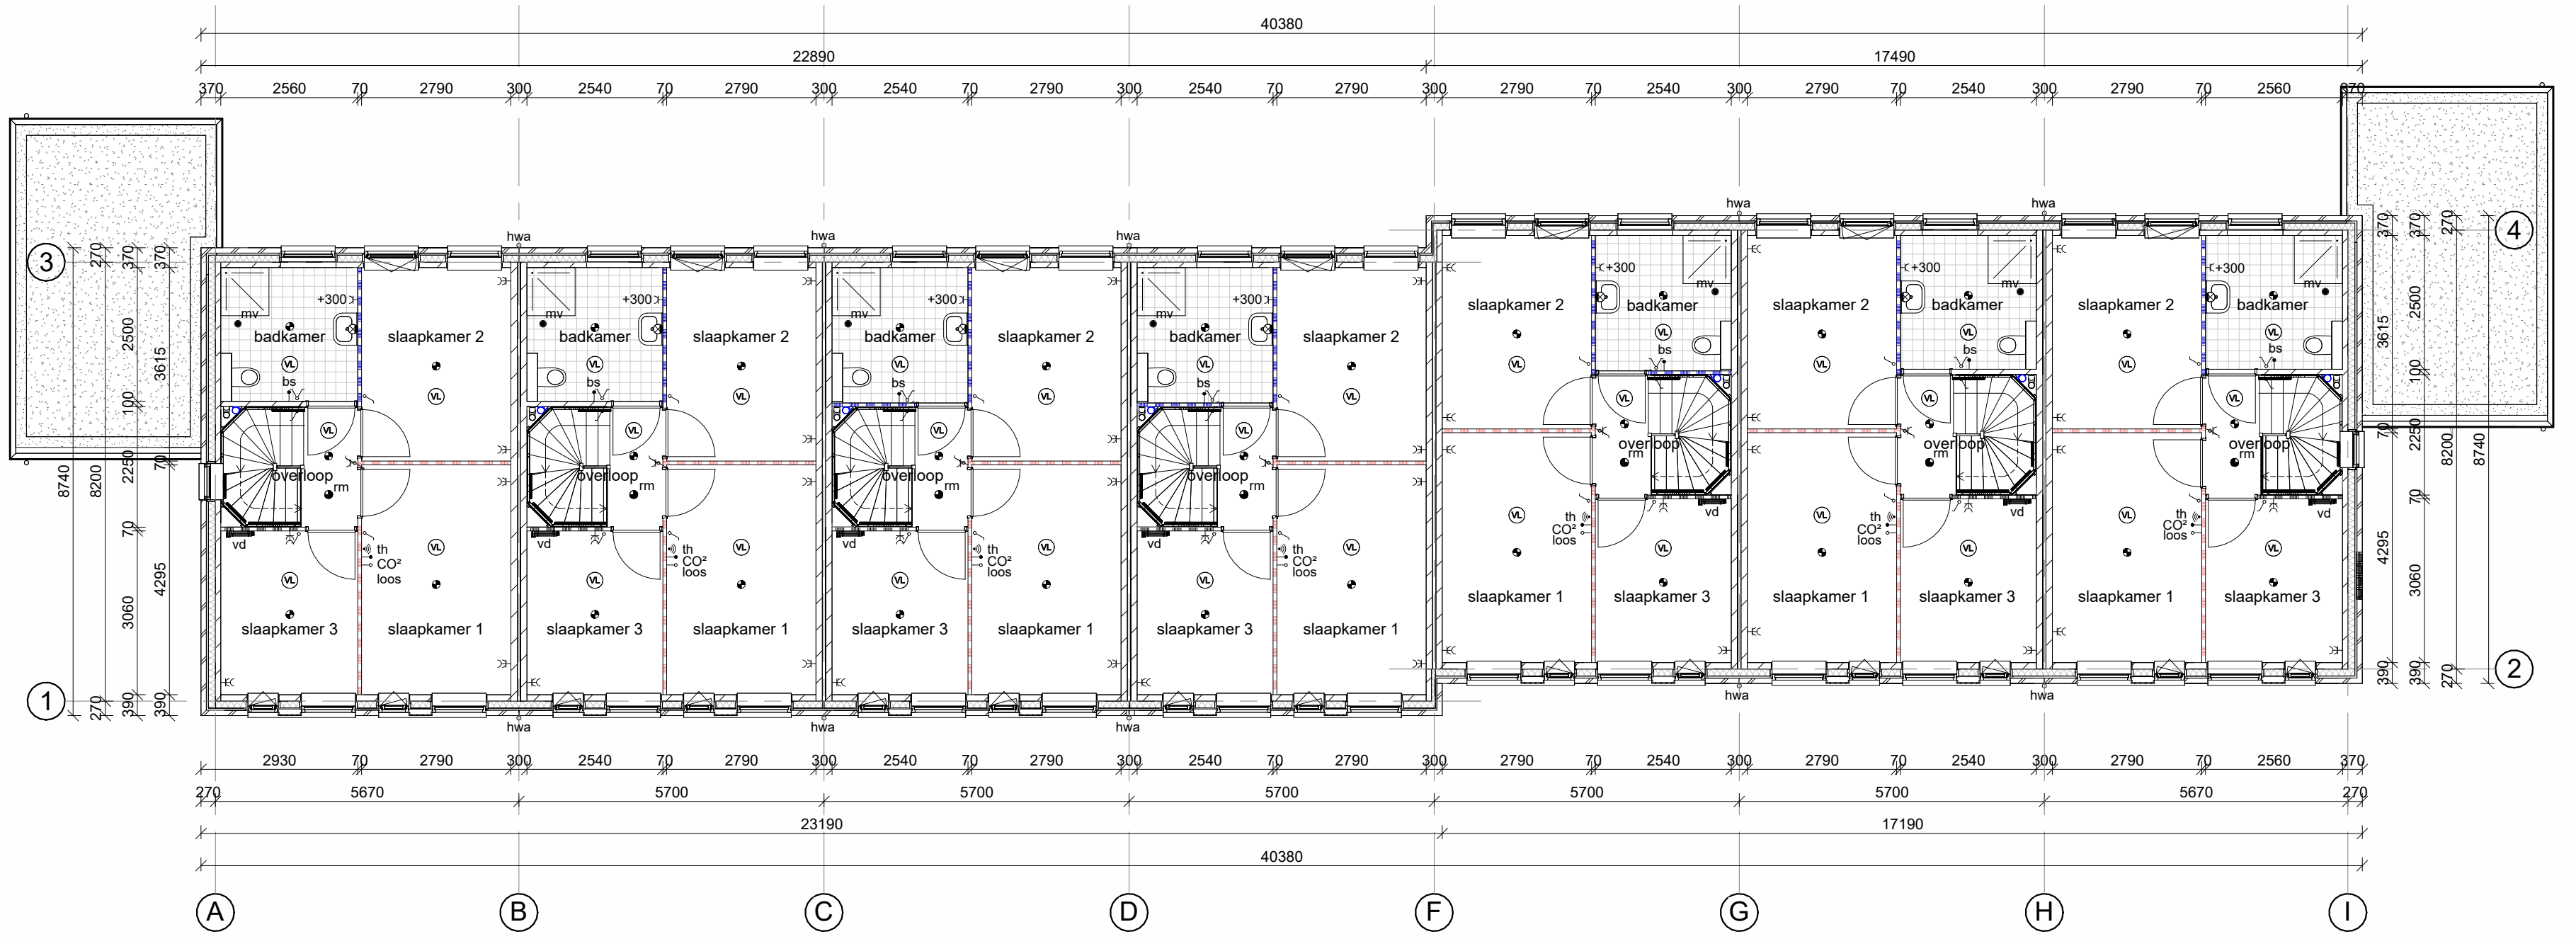

1e verdieping

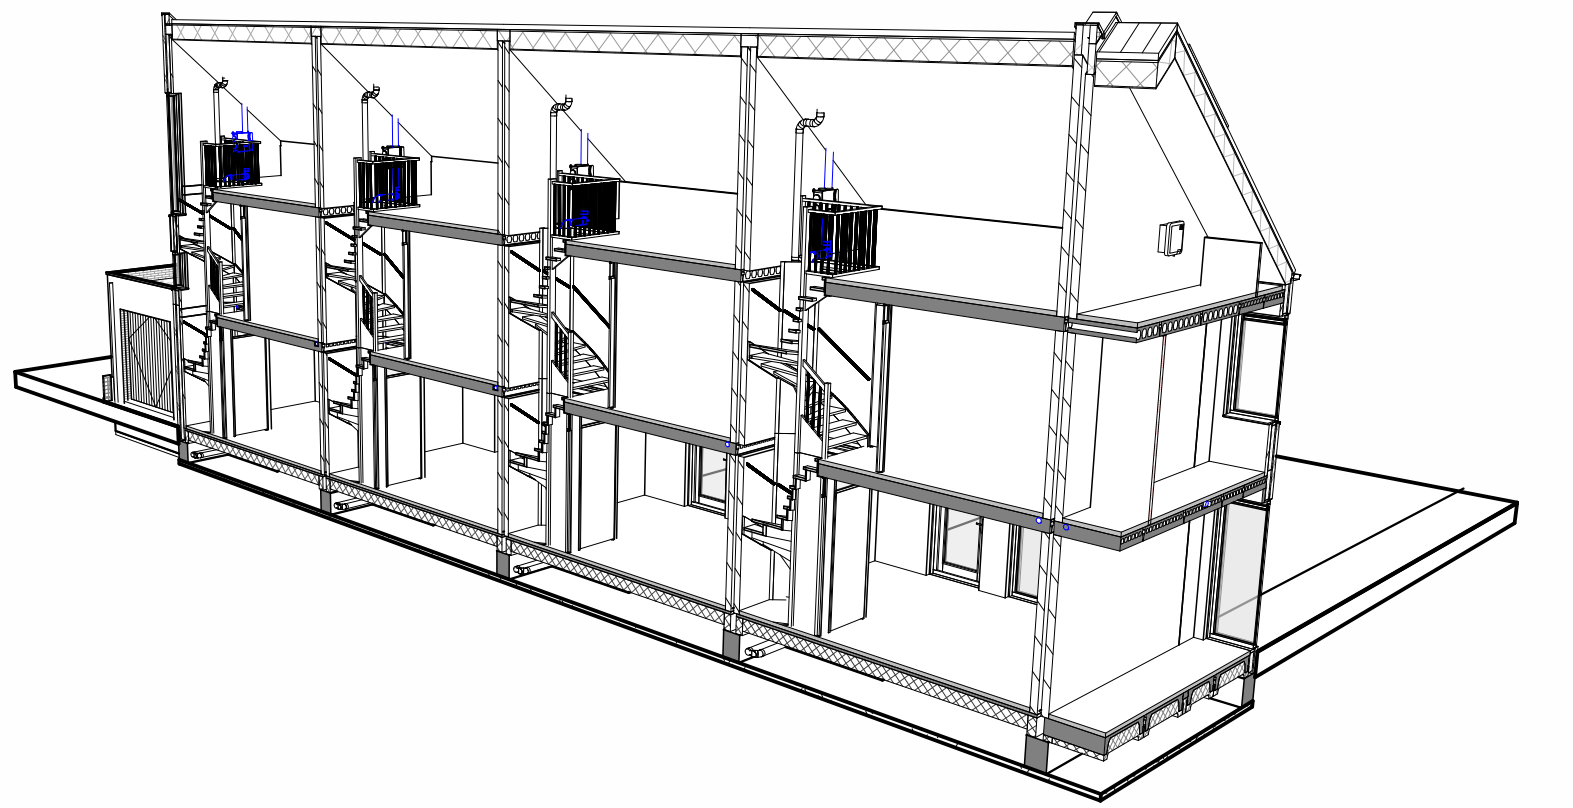

plafondlichtpunt	afzuigpunt mech. ventilatie	ov	omvormer	schuifdeur
bedrukkop	o	oven	zb	zolderbovenlicht

De afgebeelde kleuren kunnen afwijken van de werkelijkheid. Derhalve kunnen geen rechten ontleend worden aan de op deze tekening gebruikte kleuren.



Concept

Nr.	Wijz. d.d.	Geltekend	Omschrijving
bnr's:	01 t/m 07		
project:	7 rijwoningen te Genemuiden		dossier: 25055
onderdeel:	Plattegronden		blad: 101
datum:	26-10-2026	schaal:	1:100
		get.:	TJ
		afm.:	594x2100