
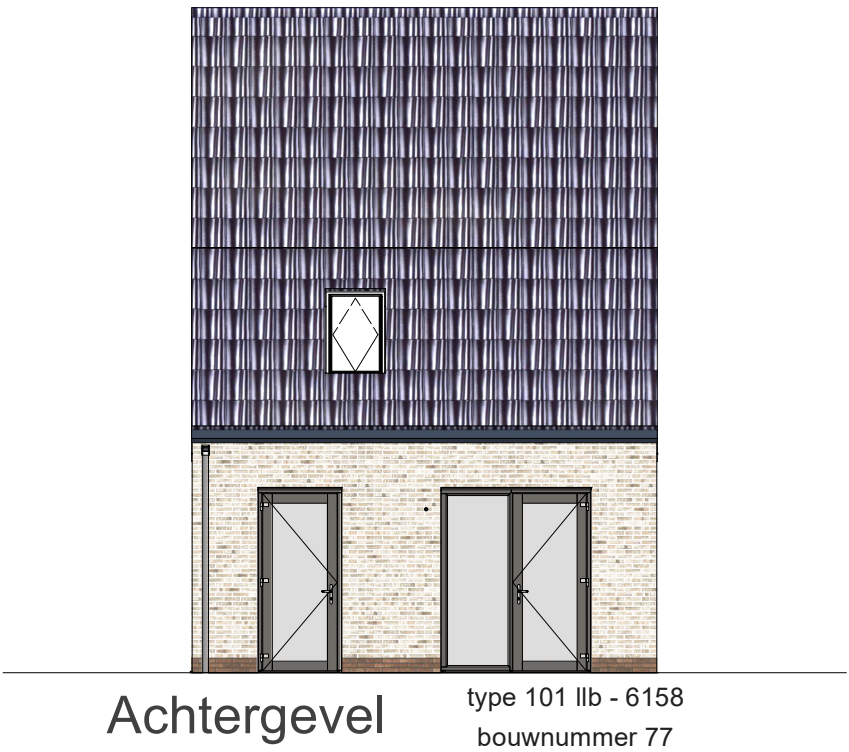


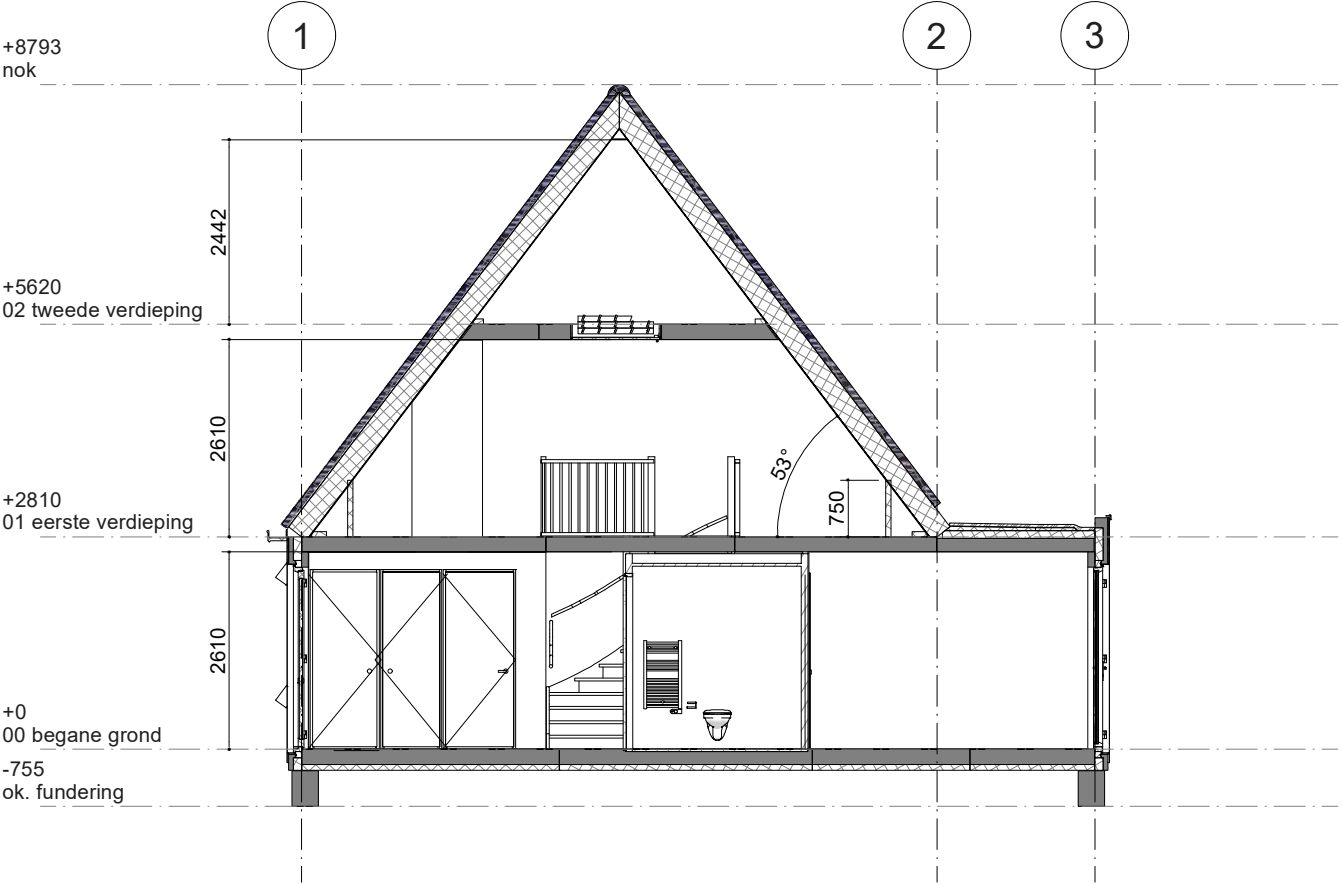

| Gegevens                |                    |
|-------------------------|--------------------|
| Bruto inhoud            | 378 m <sup>3</sup> |
| Gebruiksoppervlakte     | 106 m <sup>2</sup> |
| Bruto vloeroppervlakte  | 151 m <sup>2</sup> |
| Netto vloeroppervlakte* | 104 m <sup>2</sup> |

\* netto vloeroppervlakte geldt tot de 1500+ lijn

|    |    |    |    |
|----|----|----|----|
| 76 | 77 | 78 | 79 |
|----|----|----|----|

Blok J

Deze tekening is met zorg samengesteld. De op tekeningen aangegeven maten zijn circa maten. Het blijft mogelijk dat tijdens de bouwfase wijzigingen worden aangebracht als deze noodzakelijk of wenselijk zijn. Dit gebeurt alleen als de wijzigingen geen ernstige afbreuk doen aan de functionele en esthetische waarde van de woning. Daarnaast maken we een voorbehoud voor eventuele noodzakelijke wijzigingen als gevolg van gewijzigde Wet- en regelgeving vanuit de overheid

\*De optietekeningen zijn bedoeld om een eerste indruk te geven van de opties. De tekeningen kunnen mogelijk niet geheel representatief zijn voor de werkelijke uitvoering. Jouw definitieve bevestigde optiekeuzes vind je terug op de getekende opdrachtbevestiging.

Bergen op Zoom Walzicht F4  
Gevels en doorsnede nr. 77


Projectnr: A101880

Datum: 23-06-26  
Schaal: 1 : 100







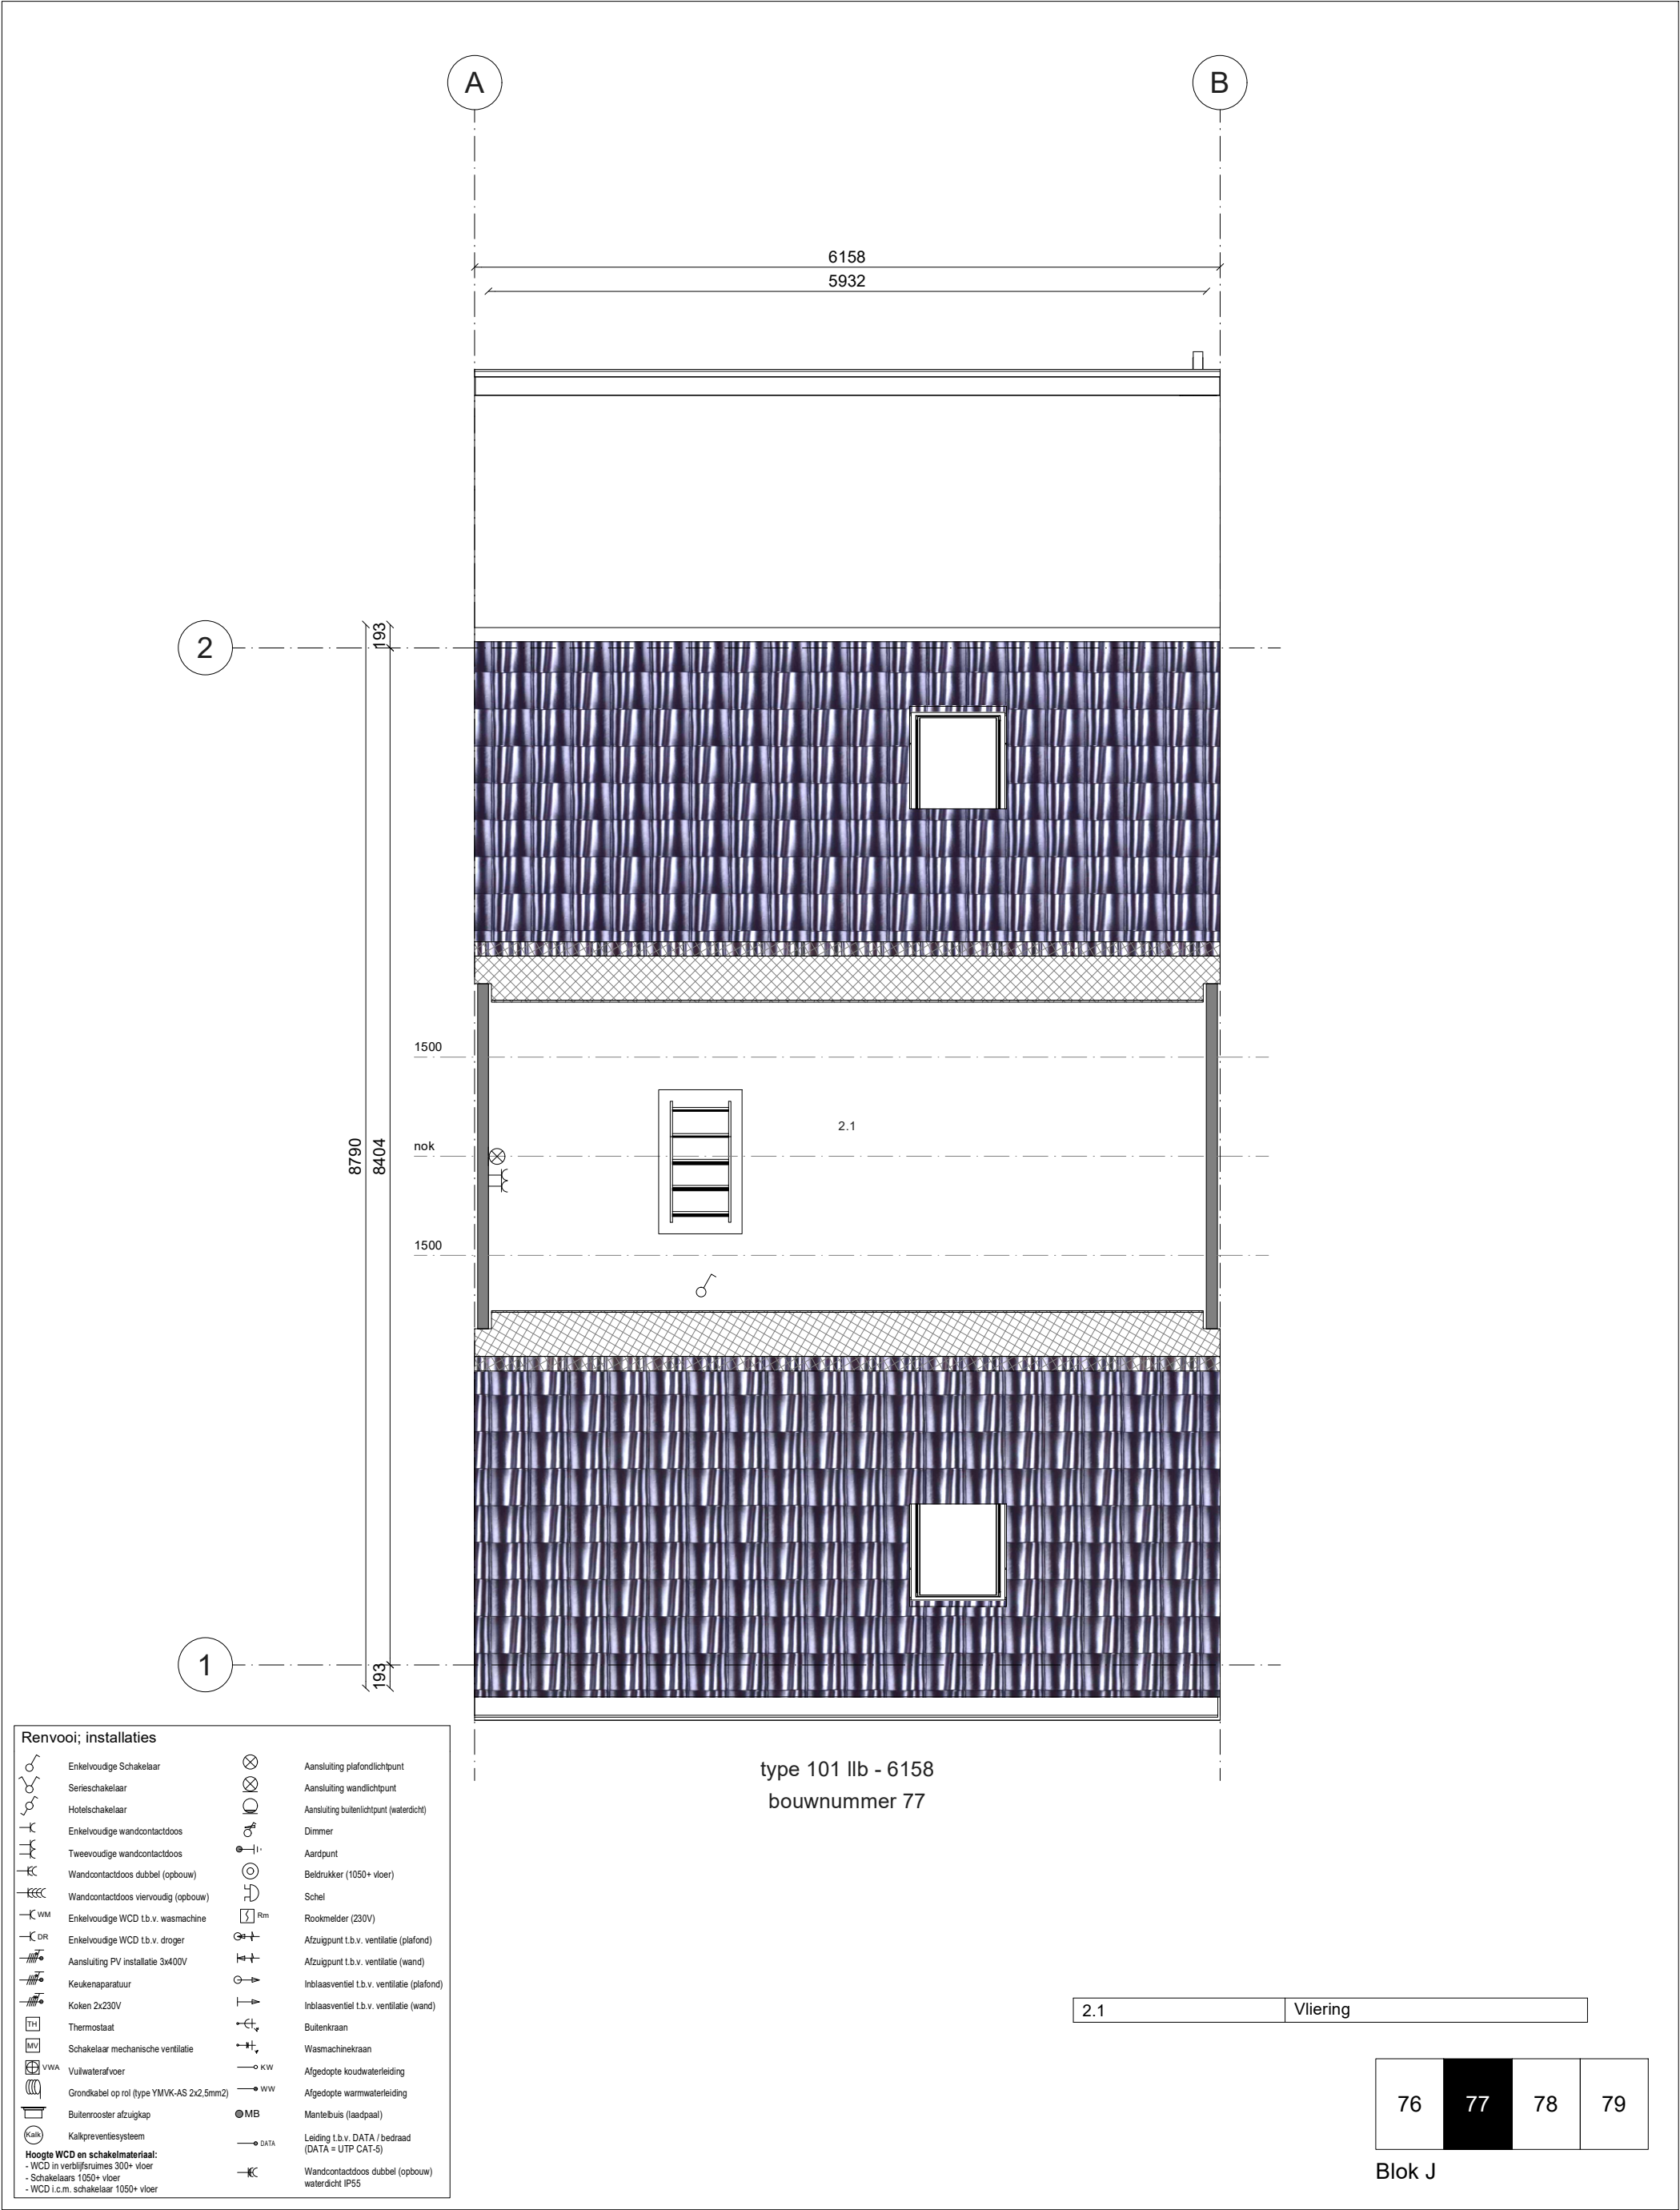

Deze tekening is met zorg samengesteld. De op tekeningen aangegeven maten zijn circa maten. Het blijft mogelijk dat tijdens de bouwfase wijzigingen worden aangebracht als deze noodzakelijk of wenselijk zijn. Dit gebeurt alleen als de wijzigingen geen ernstige afbreuk doen aan de functionele en esthetische waarde van de woning. Daarnaast maken we een voorbehoud voor eventuele noodzakelijke wijzigingen als gevolg van gewijzigde Wet- en regelgeving vanuit de overheid


\*De optietekeningen zijn bedoeld om een eerste indruk te geven van de opties. De tekeningen kunnen mogelijk niet geheel representatief zijn voor de werkelijke uitvoering. Jouw definitieve bevestigde optiekeuzes vind je terug op de getekende opdrachtbevestiging.

Bergen op Zoom Walzicht F4  
2e Verdieping nr. 77

Projectnr: A101880

Datum: 23-06-26  
Schaal: 1 : 50



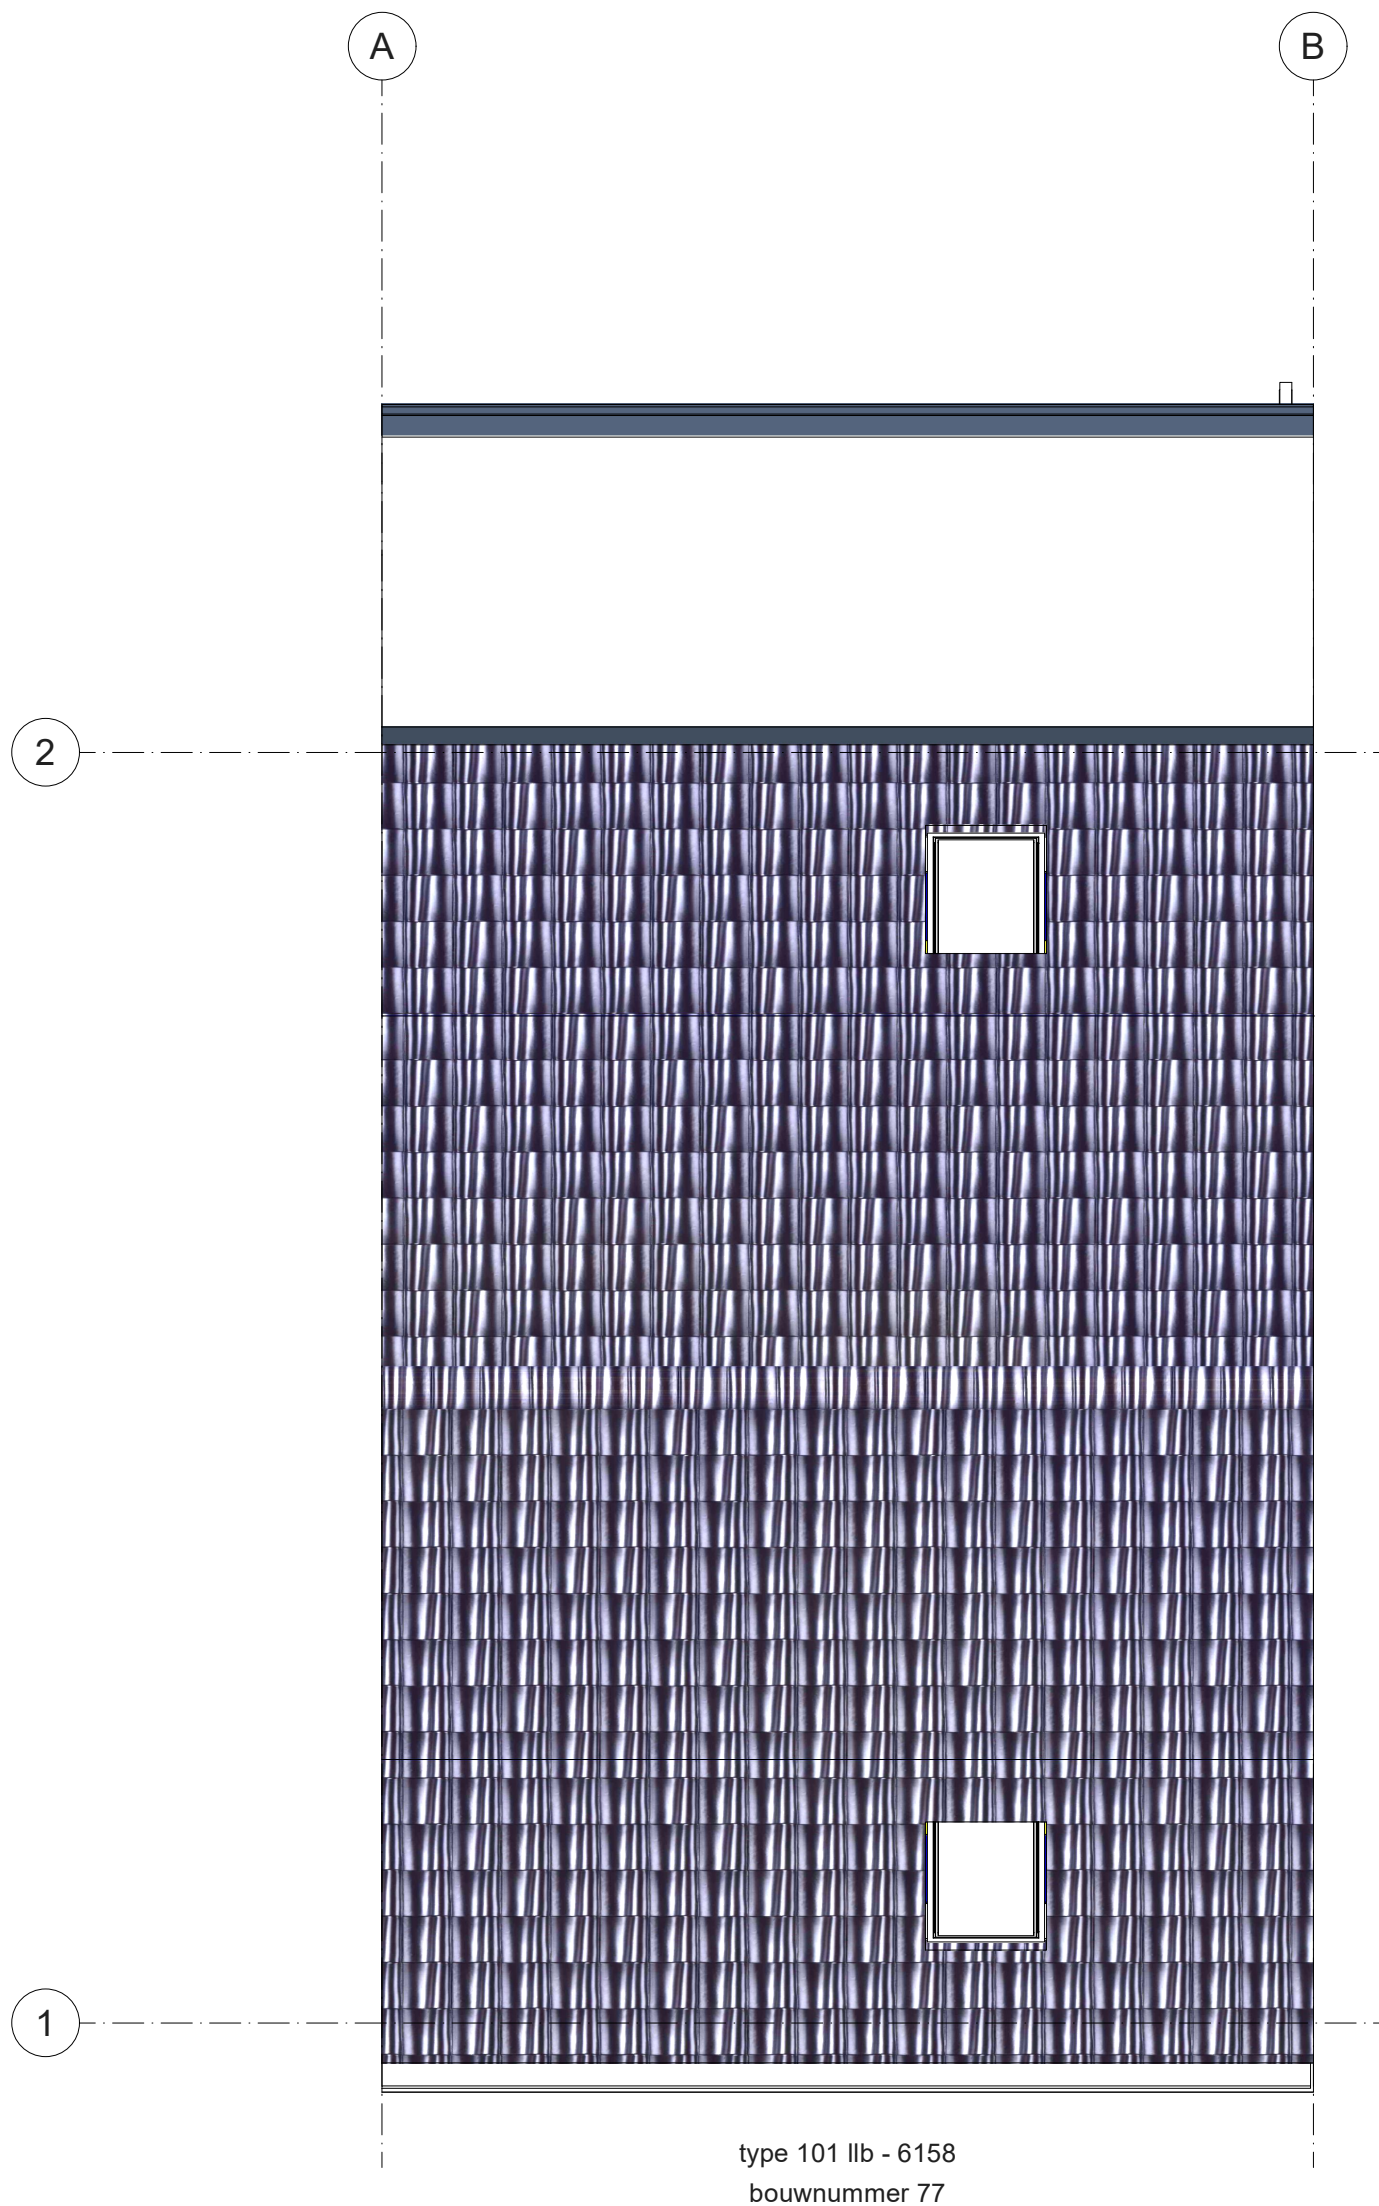

|    |    |    |    |
|----|----|----|----|
| 76 | 77 | 78 | 79 |
|----|----|----|----|

Blok J

Deze tekening is met zorg samengesteld. De op tekeningen aangegeven maten zijn circa maten. Het blijft mogelijk dat tijdens de bouwfase wijzigingen worden aangebracht als deze noodzakelijk of wenselijk zijn. Dit gebeurt alleen als de wijzigingen geen ernstige afbreuk doen aan de functionele en esthetische waarde van de woning. Daarnaast maken we een voorbehoud voor eventuele noodzakelijke wijzigingen als gevolg van gewijzigde Wet- en regelgeving vanuit de overheid



\*De optietekeningen zijn bedoeld om een eerste indruk te geven van de opties. De tekeningen kunnen mogelijk niet geheel representatief zijn voor de werkelijke uitvoering. Jouw definitieve bevestigde optiekeuzes vind je terug op de getekende opdrachtbevestiging.

Bergen op Zoom Walzicht F4  
Dak nr. 77

Projectnr: A101880

Datum: 23-06-26  
Schaal: 1 : 50



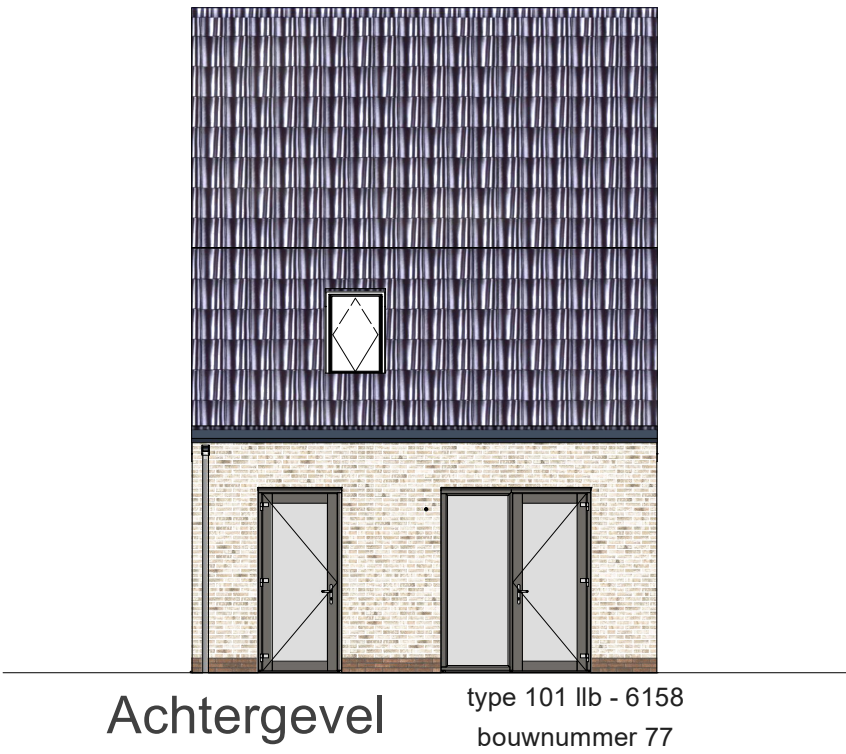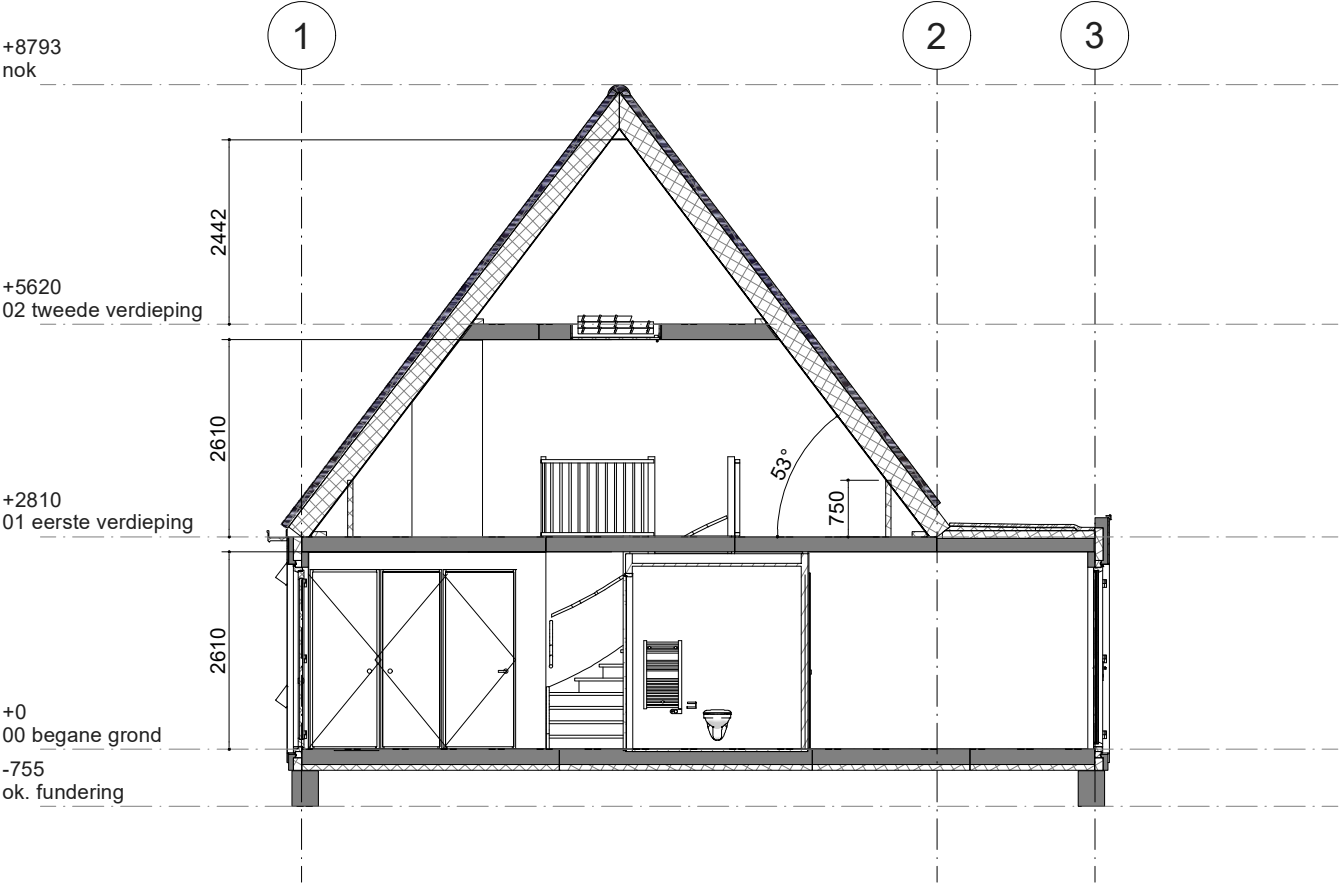

| Gegevens                |        |
|-------------------------|--------|
| Bruto inhoud            | 378 m³ |
| Gebruiksoppervlakte     | 106 m² |
| Bruto vloeroppervlakte  | 151 m² |
| Netto vloeroppervlakte* | 104 m² |

\* netto vloeroppervlakte geldt tot de 1500+ lijn

|    |    |    |    |
|----|----|----|----|
| 76 | 77 | 78 | 79 |
|----|----|----|----|

Blok J

Deze tekening is met zorg samengesteld. De op tekeningen aangegeven maten zijn circa maten. Het blijft mogelijk dat tijdens de bouwfase wijzigingen worden aangebracht als deze noodzakelijk of wenselijk zijn. Dit gebeurt alleen als de wijzigingen geen ernstige afbreuk doen aan de functionele en esthetische waarde van de woning. Daarnaast maken we een voorbehoud voor eventuele noodzakelijke wijzigingen als gevolg van gewijzigde Wet- en regelgeving vanuit de overheid

\*De optietekeningen zijn bedoeld om een eerste indruk te geven van de opties. De tekeningen kunnen mogelijk niet geheel representatief zijn voor de werkelijke uitvoering. Jouw definitieve bevestigde optiekeuzes vind je terug op de getekende opdrachtbevestiging.

Bergen op Zoom Walzicht F4  
Gevels en doorsnede nr. 77

Projectnr: A101880

Datum: 23-06-26  
Schaal: 1 : 100






Voorgevel

type 101 IIb - 6158  
bouwnummer 77



Achtergevel

type 101 IIb - 6158  
bouwnummer 77

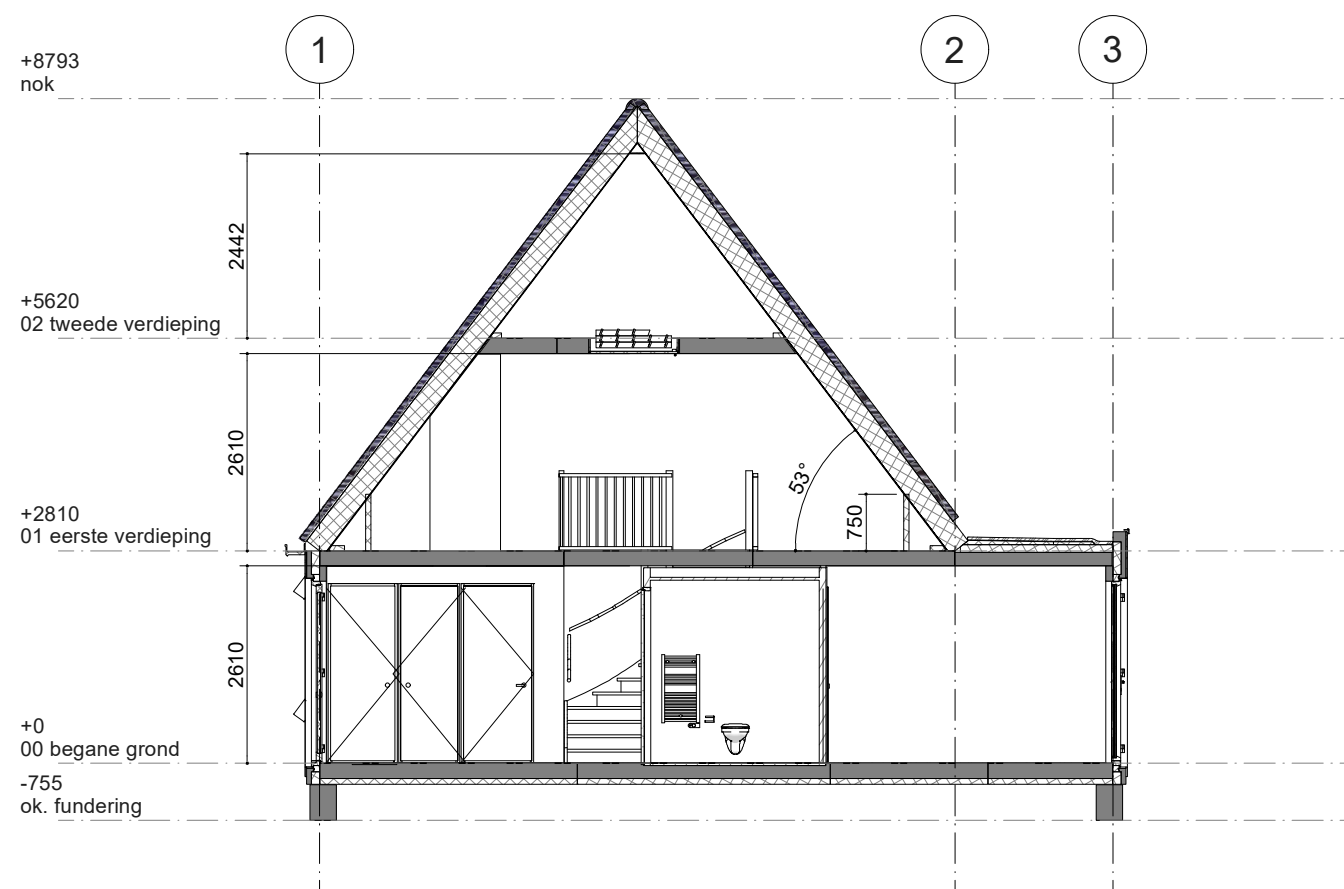

| Gegevens                |                    |
|-------------------------|--------------------|
| Bruto inhoud            | 378 m <sup>3</sup> |
| Gebruiksoppervlakte     | 106 m <sup>2</sup> |
| Bruto vloeroppervlakte  | 151 m <sup>2</sup> |
| Netto vloeroppervlakte* | 104 m <sup>2</sup> |

\* netto vloeroppervlakte geldt tot de 1500+ lijn

|    |    |    |    |
|----|----|----|----|
| 76 | 77 | 78 | 79 |
|----|----|----|----|

Blok J

Deze tekening is met zorg samengesteld. De op tekeningen aangegeven maten zijn circa maten. Het blijft mogelijk dat tijdens de bouwfase wijzigingen worden aangebracht als deze noodzakelijk of wenselijk zijn. Dit gebeurt alleen als de wijzigingen geen ernstige afbreuk doen aan de functionele en esthetische waarde van de woning. Daarnaast maken we een voorbehoud voor eventuele noodzakelijke wijzigingen als gevolg van gewijzigde Wet- en regelgeving vanuit de overheid

\*De optietekeningen zijn bedoeld om een eerste indruk te geven van de opties. De tekeningen kunnen mogelijk niet geheel representatief zijn voor de werkelijke uitvoering. Jouw definitieve bevestigde optiekeuzes vind je terug op de getekende opdrachtbevestiging.

Bergen op Zoom Walzicht F4  
Gevels en doorsnede nr. 77

Projectnr: A101880

Datum: 23-06-26  
Schaal: 1 : 100

